

DETAIL Rohrrahmentür + Glas




in Stahlbetonwand T60-RS

Positionsplan RR gem. Pläne 5.606, 5.607


Weitere Anforderungen sind der Türliste zu entnehmen.

Einbauort: OG


Türnummer: T-01-41 (siehe Übersichtspläne Türen 5.493)

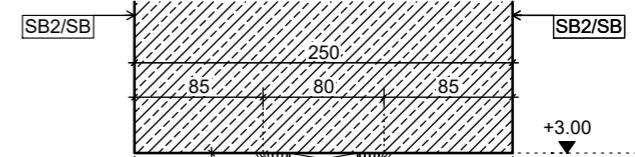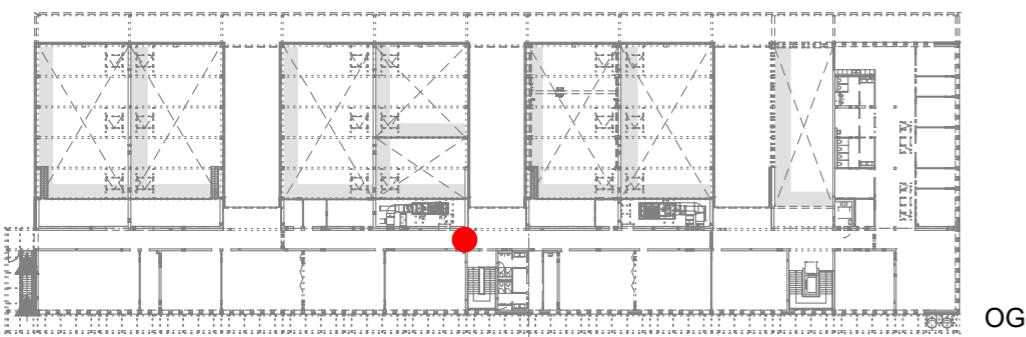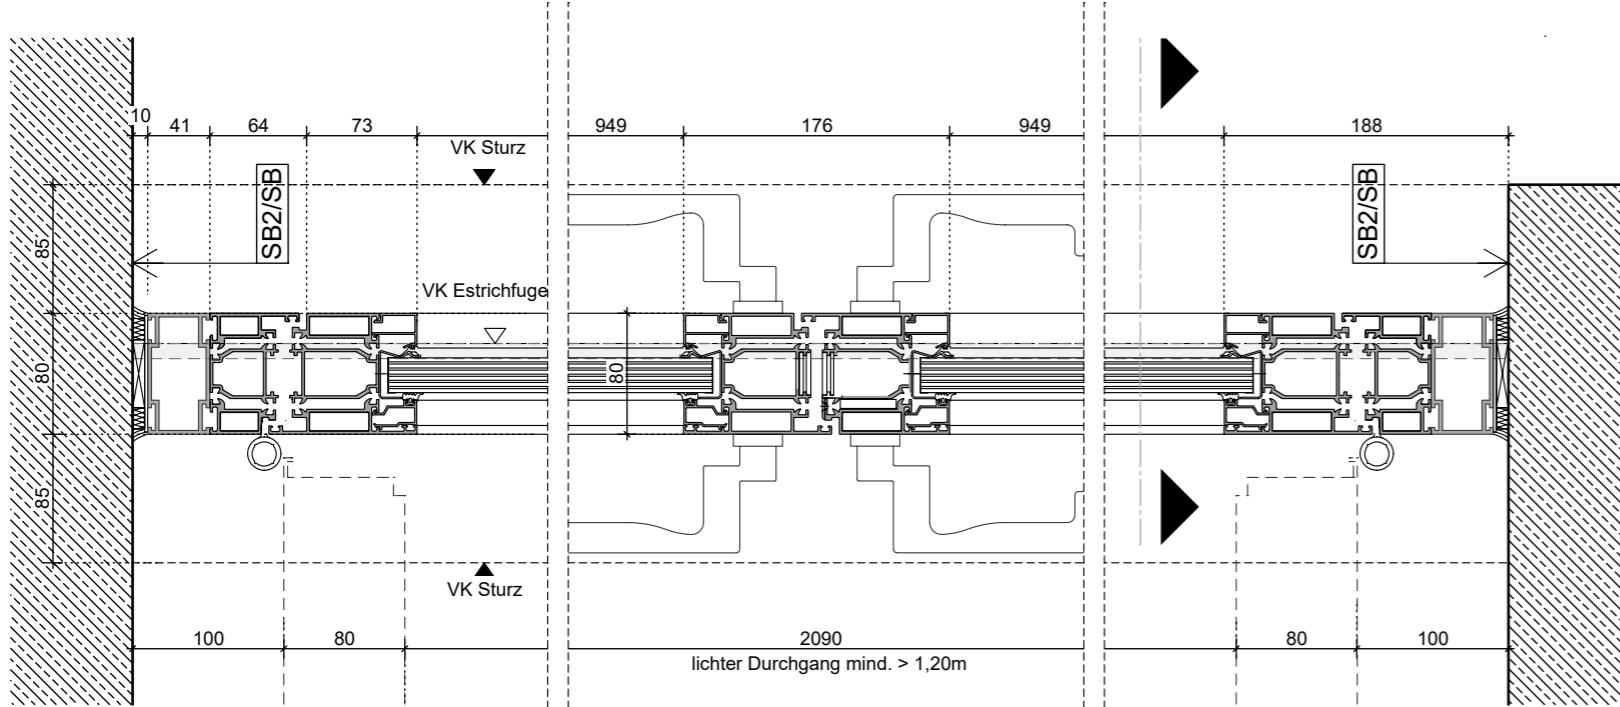

Türprofil, Alu, Oberfläche beschichtet
Fuge 10 mm dreiseitig umlaufend
mit schwarzem Dichtband hinterlegt
(Gewerk MRG Türen)

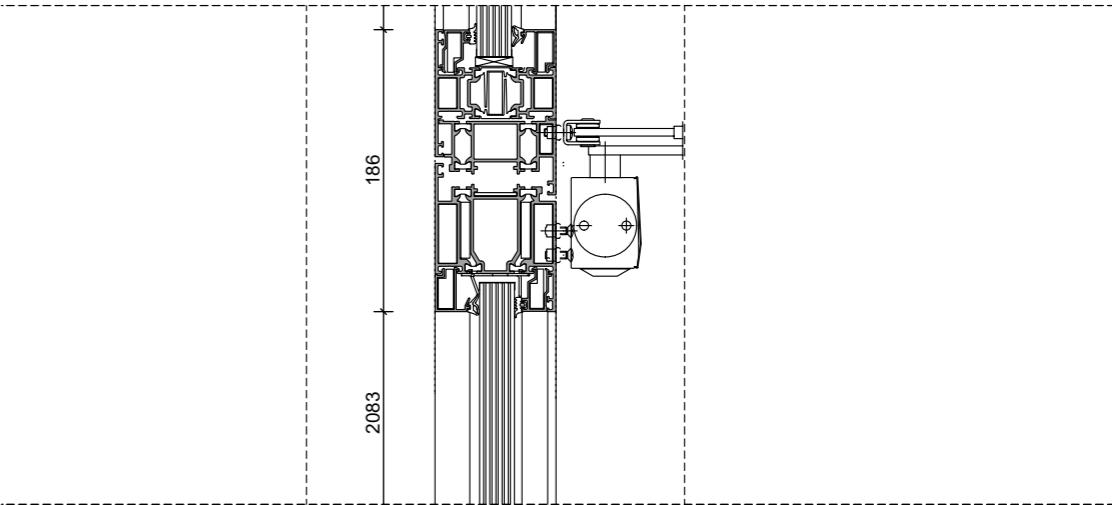

Bodendichtung
bei Rauch- und Schallschutztüren gem. Türliste
(Gewerk MRG Türen)

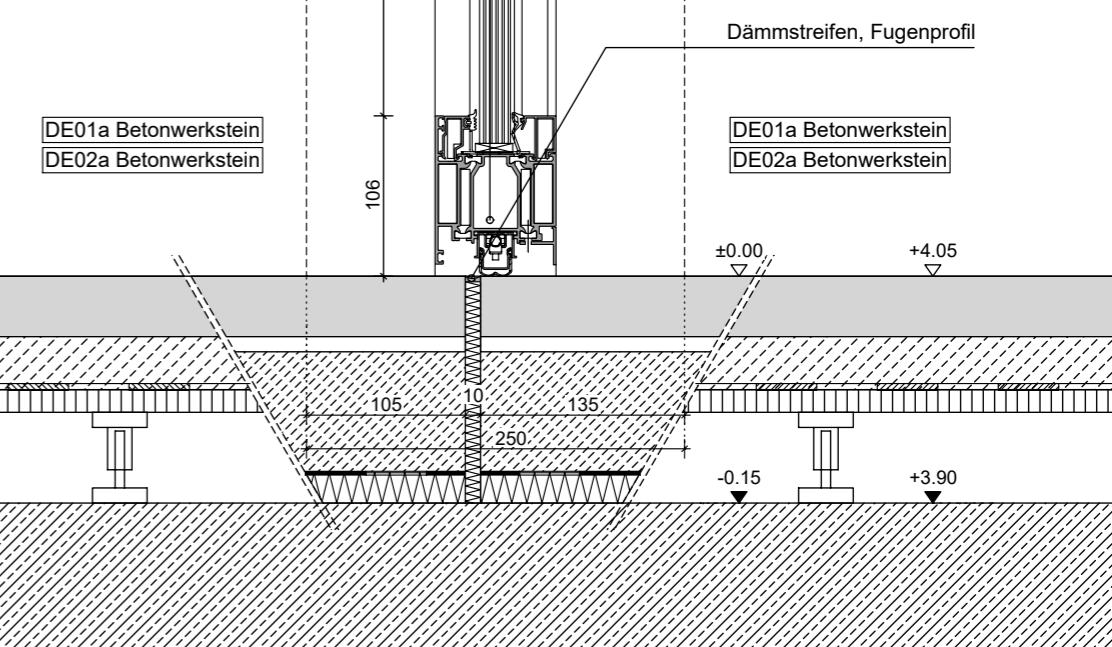

MAI_ABS_5.820_DT_RR-STB_T60-RS

PROJEKT
NEUBAU HWK ZENTRUM BAU
Neubau des Berufsbildungszentrums II (BBZ II)

BAUHERR
Handwerkskammer Rheinhessen
Körperschaft des öffentlichen Rechts
Dagobertstraße 2, 55116 Mainz

VORABZUG

PLANNR./INDEX

Maßstab	1:5
Planformat	A3
Gezeichnet	BB / AR / BB
Planstand	25.08.2025
Planstand	25.08.2025

5.820

1:5

A3

BB / AR / BB

25.08.2025