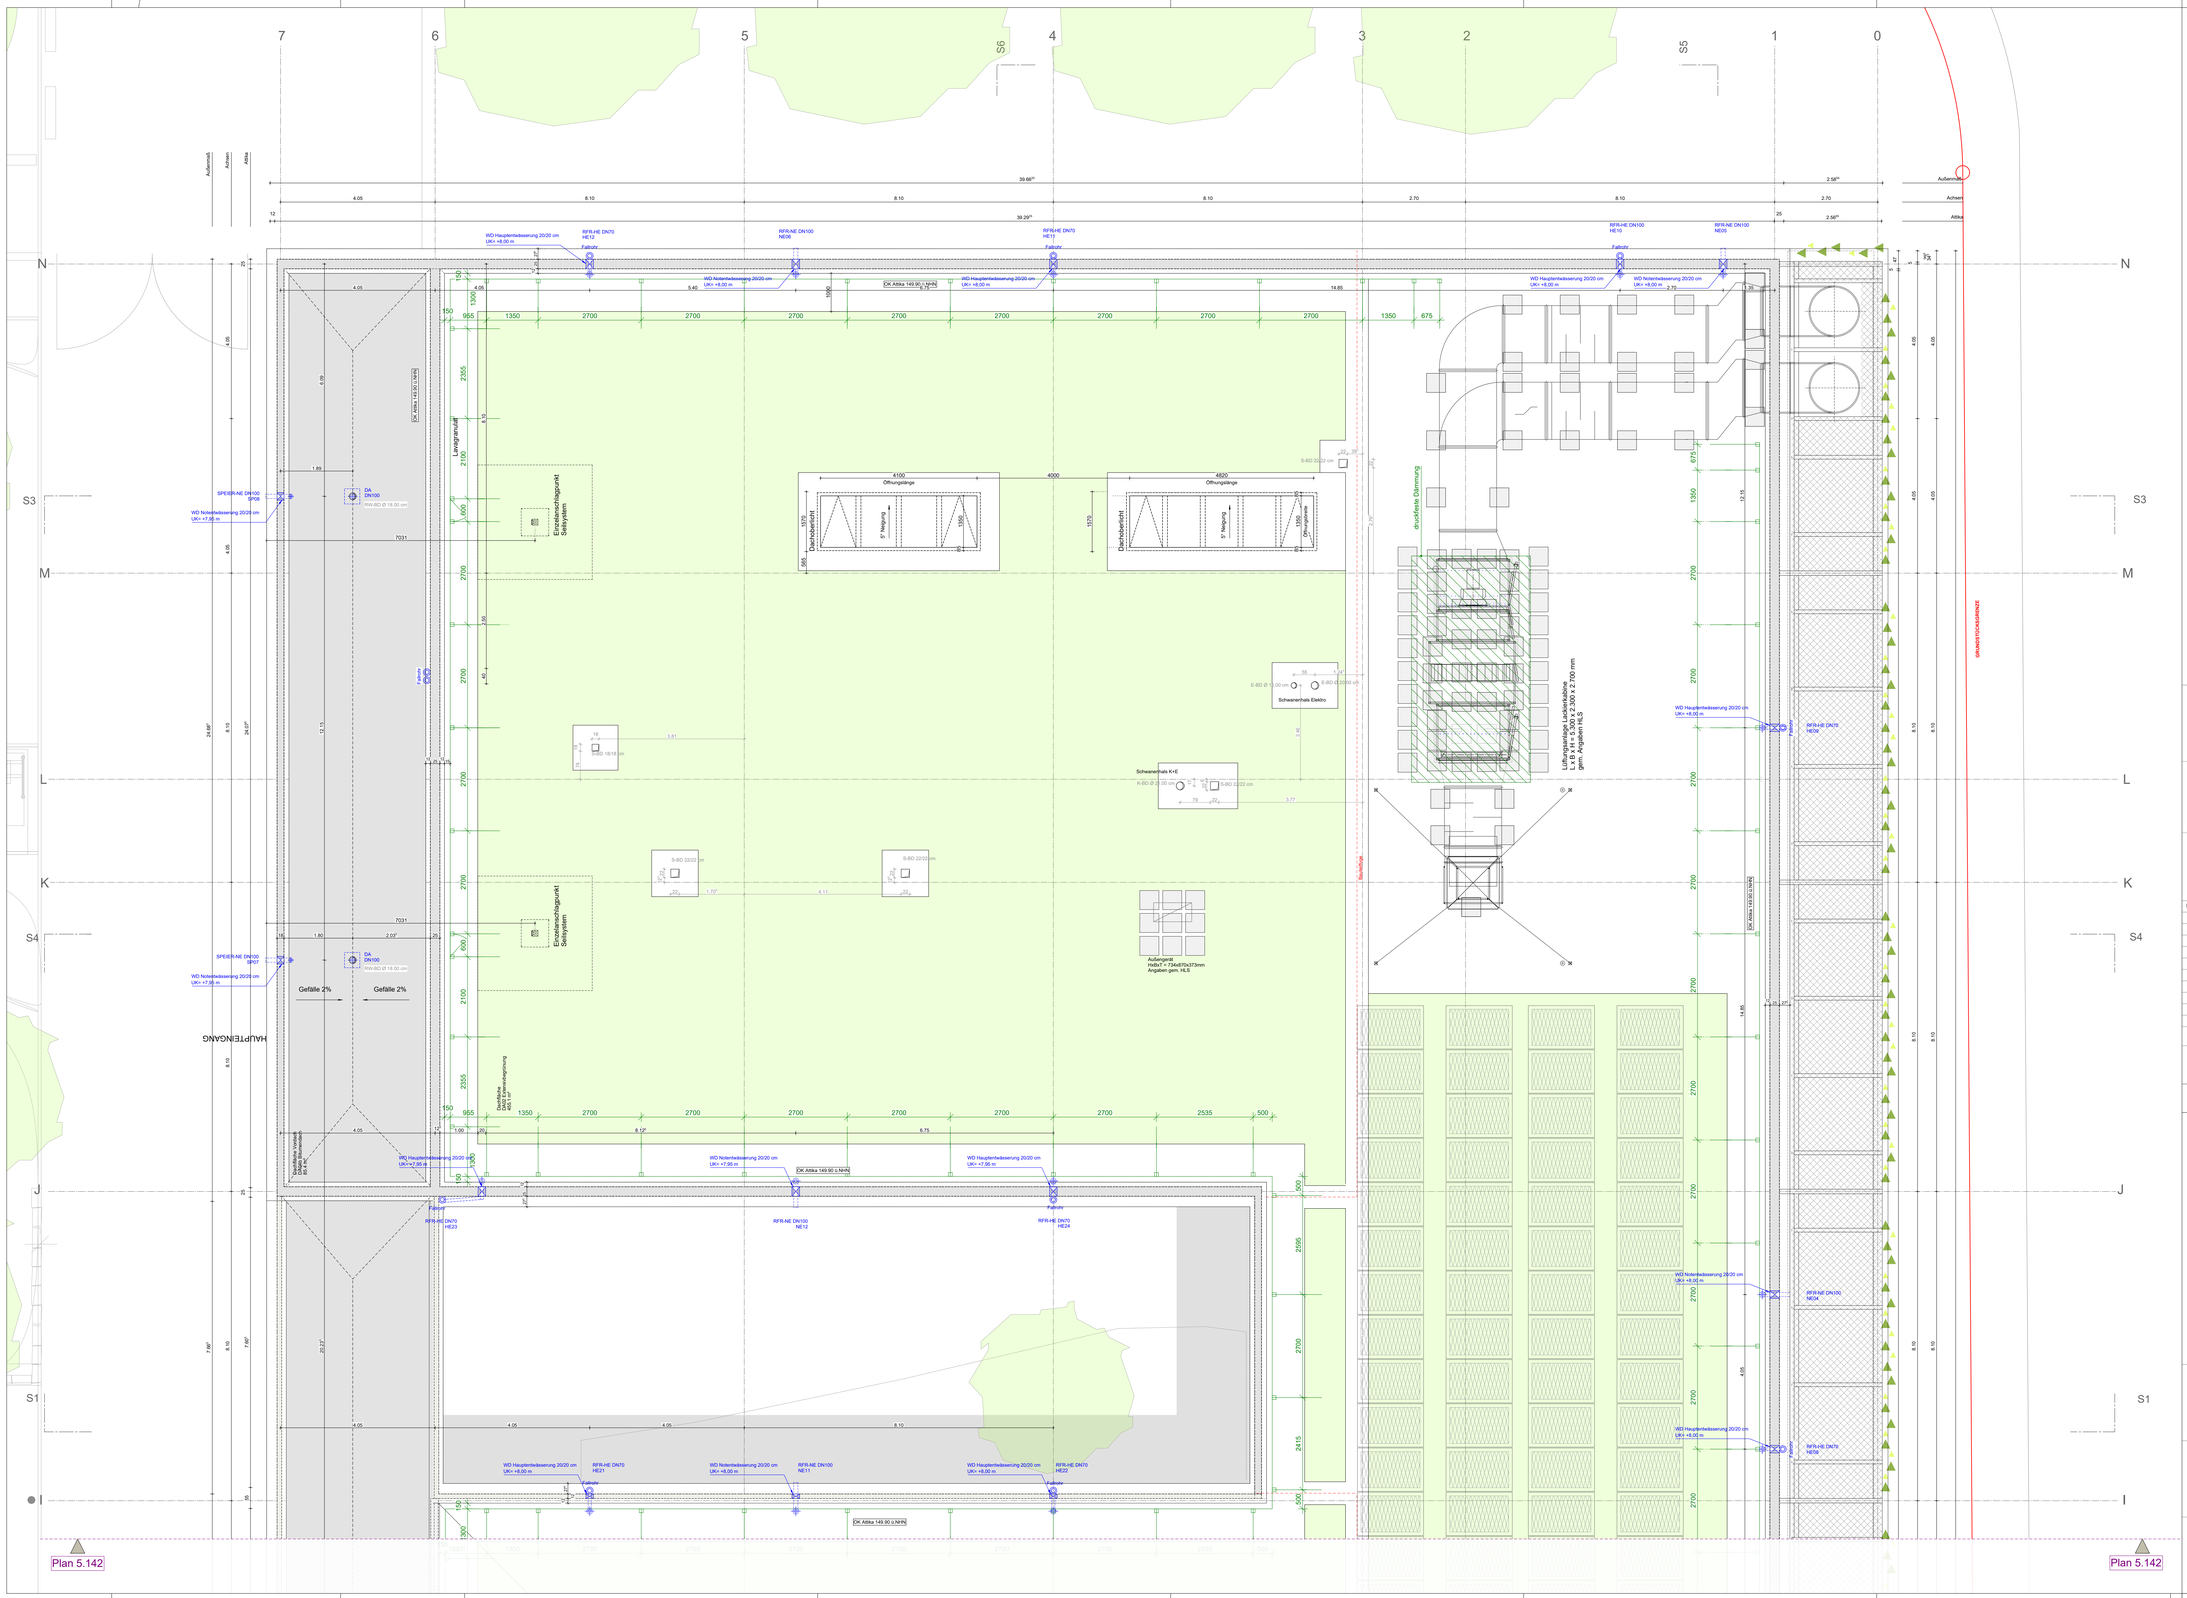
Außenmaß
Achsen
Attika
39.66m
39.29m
2.56m
WD Hauptentwässerung 20/20 cm
UK= +8.00 m
RFR-HE DN70
HE12
RFR-NE DN100
NE06
Fallstr.
WD Notentwässerung 20/20 cm
UK= +8.00 m
OK Attika 149.90 ü.NHN
RFR-HE DN70
HE11
RFR-NE DN100
NE05
SPEIER-NE DN100
SP07
WD Notentwässerung 20/20 cm
UK= +7.95 m
DA
DN100
RW-BD Ø 18.00 cm
Einzelanschlagpunkt
Seilsystem
Lastgrenzwert
Gefälle 2%
HAUPTEINGANG
Dachfläche
Stahlbeton
Gefälle 2%
Dachfläche
Stahlbeton
Gefälle 2%
Dachfläche
Stahlbeton
Gefälle 2%