



Schnitt Detail Geländer M:5

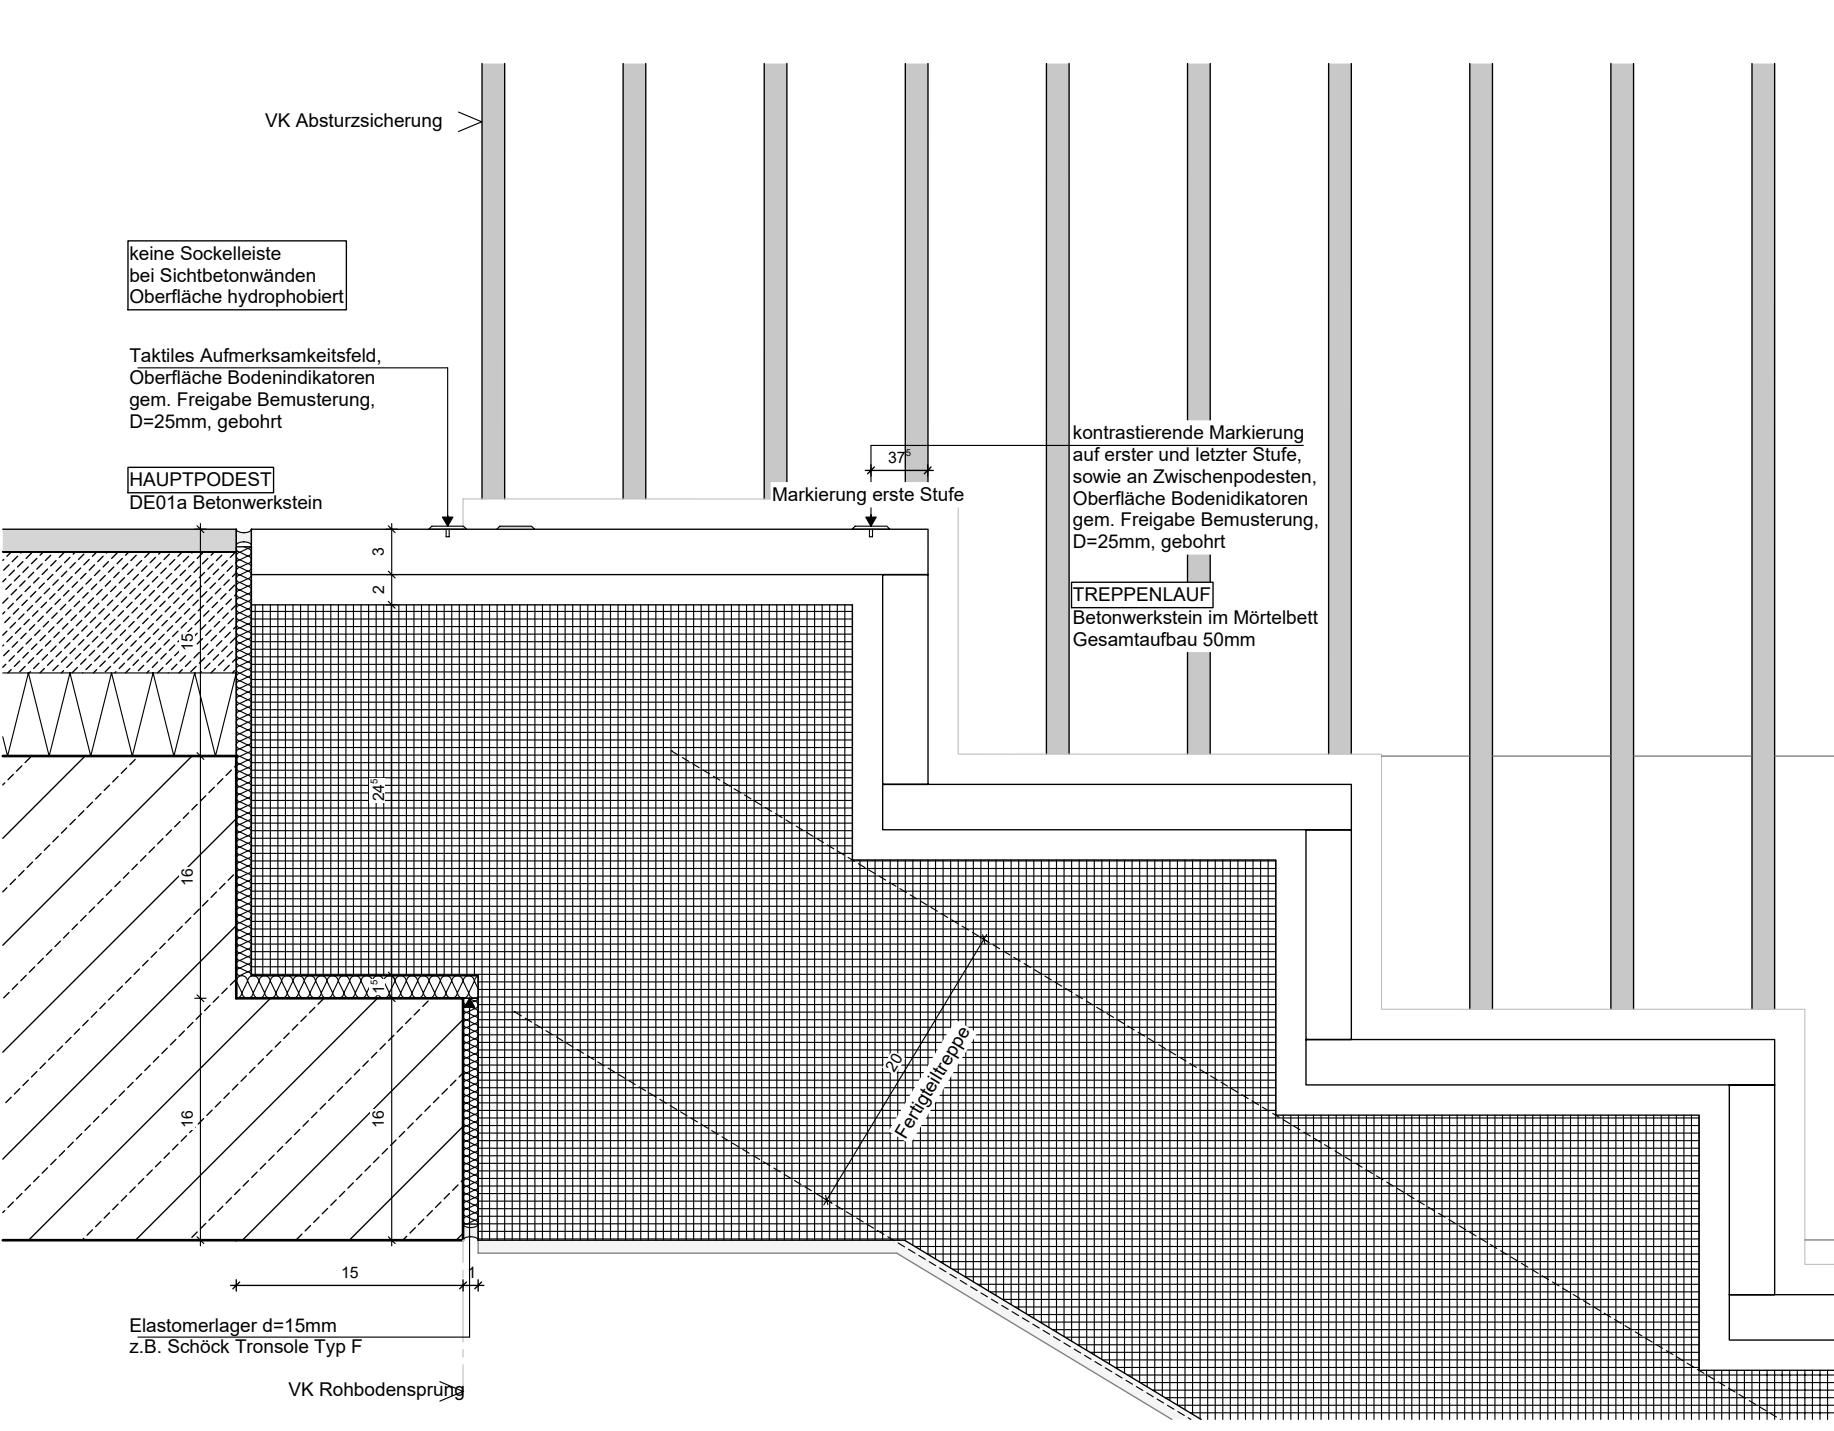


Detail Auflager Hauptpodest M:5

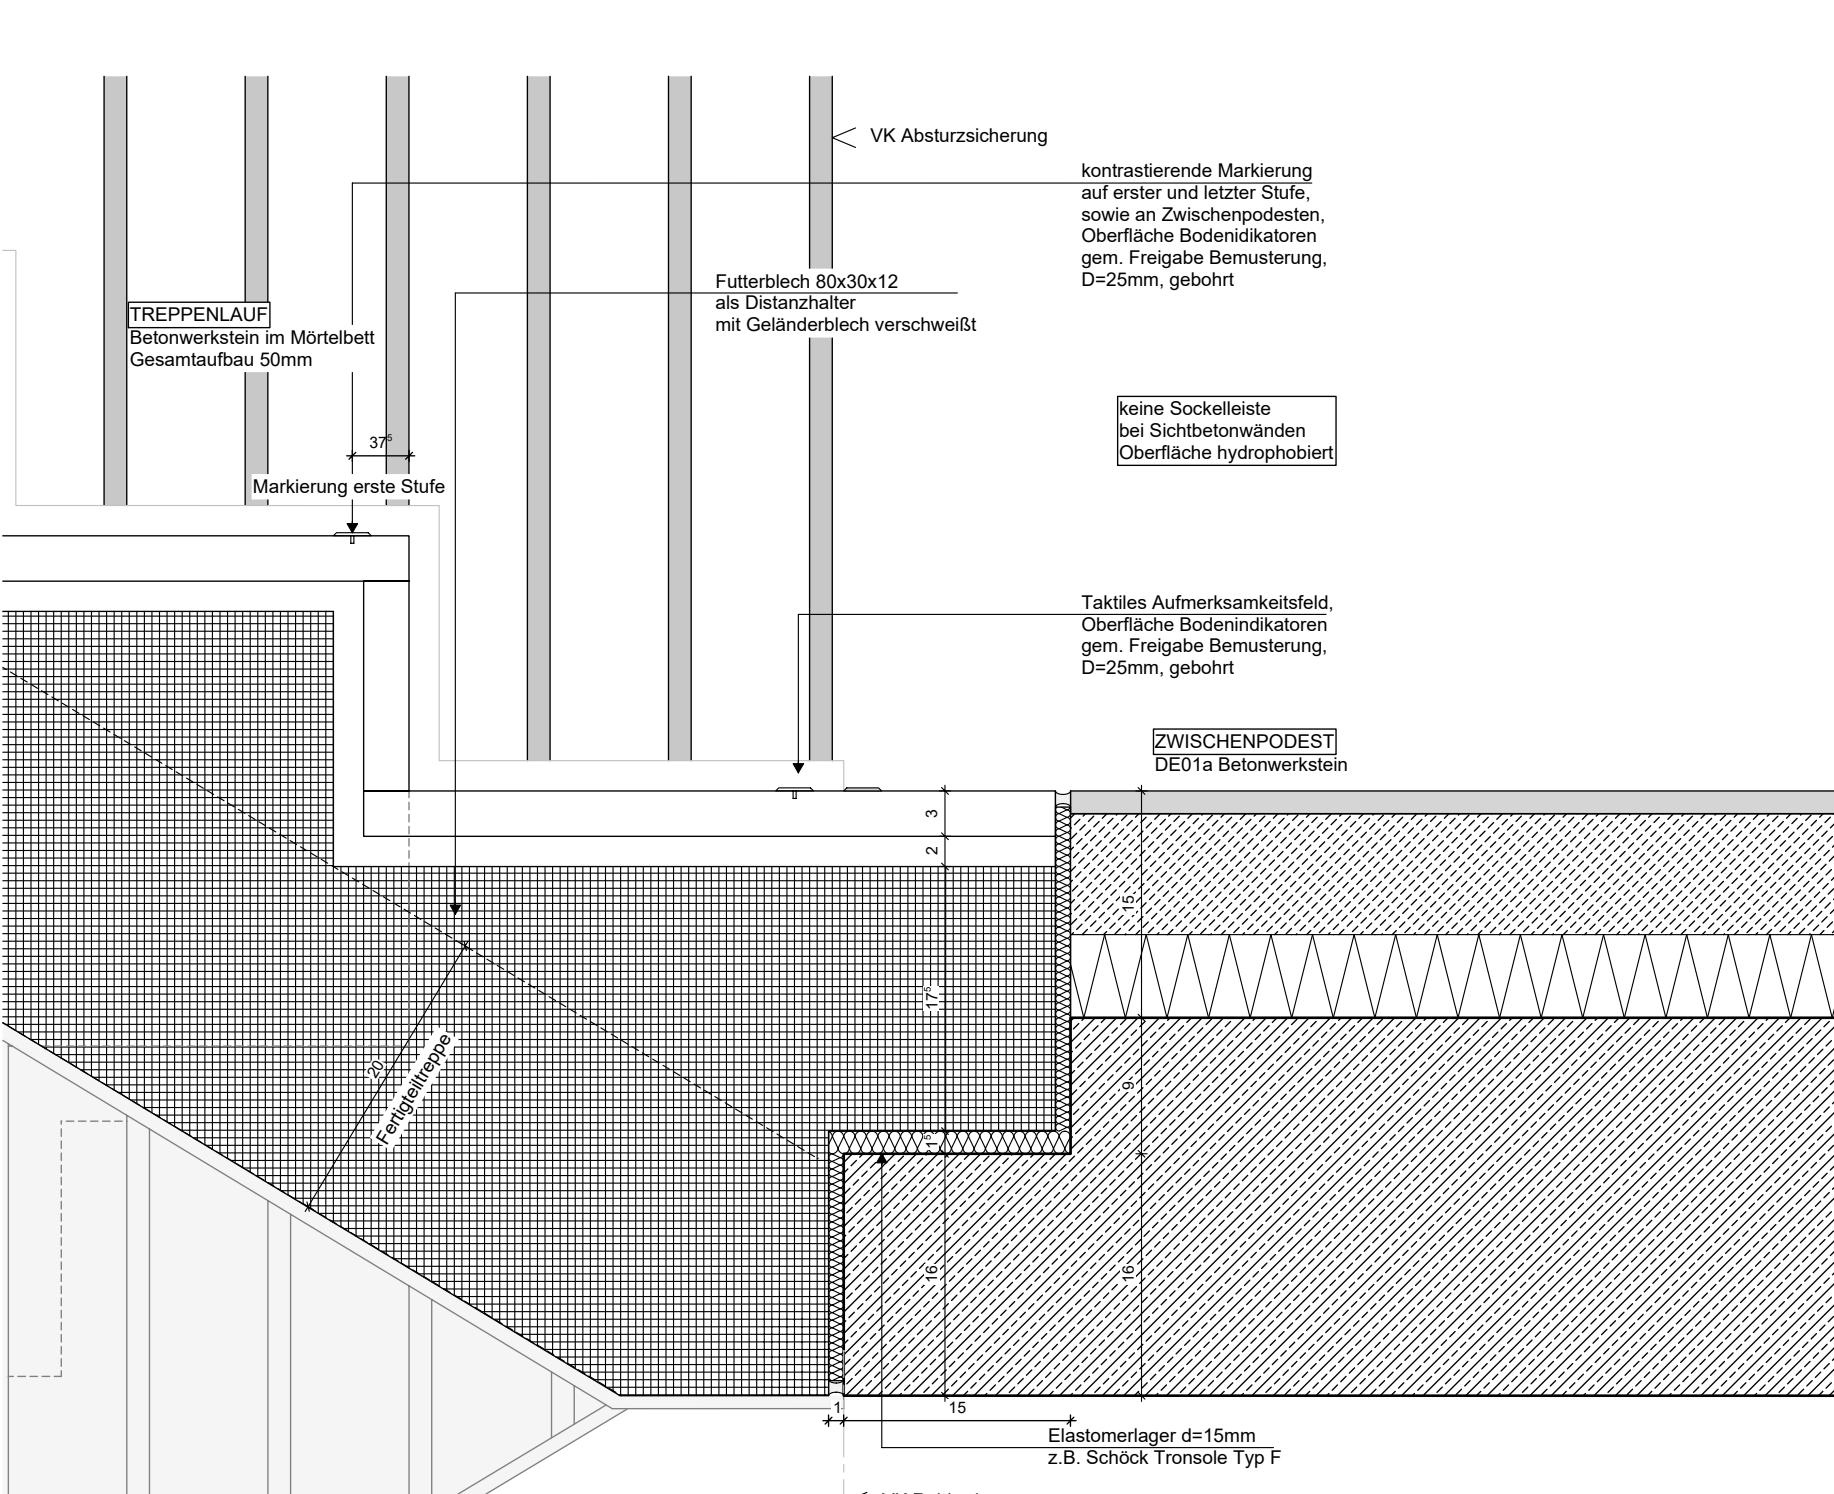


Detail Auflager Zwischenpodest M:5


Grundriss Detail Geländer M:5

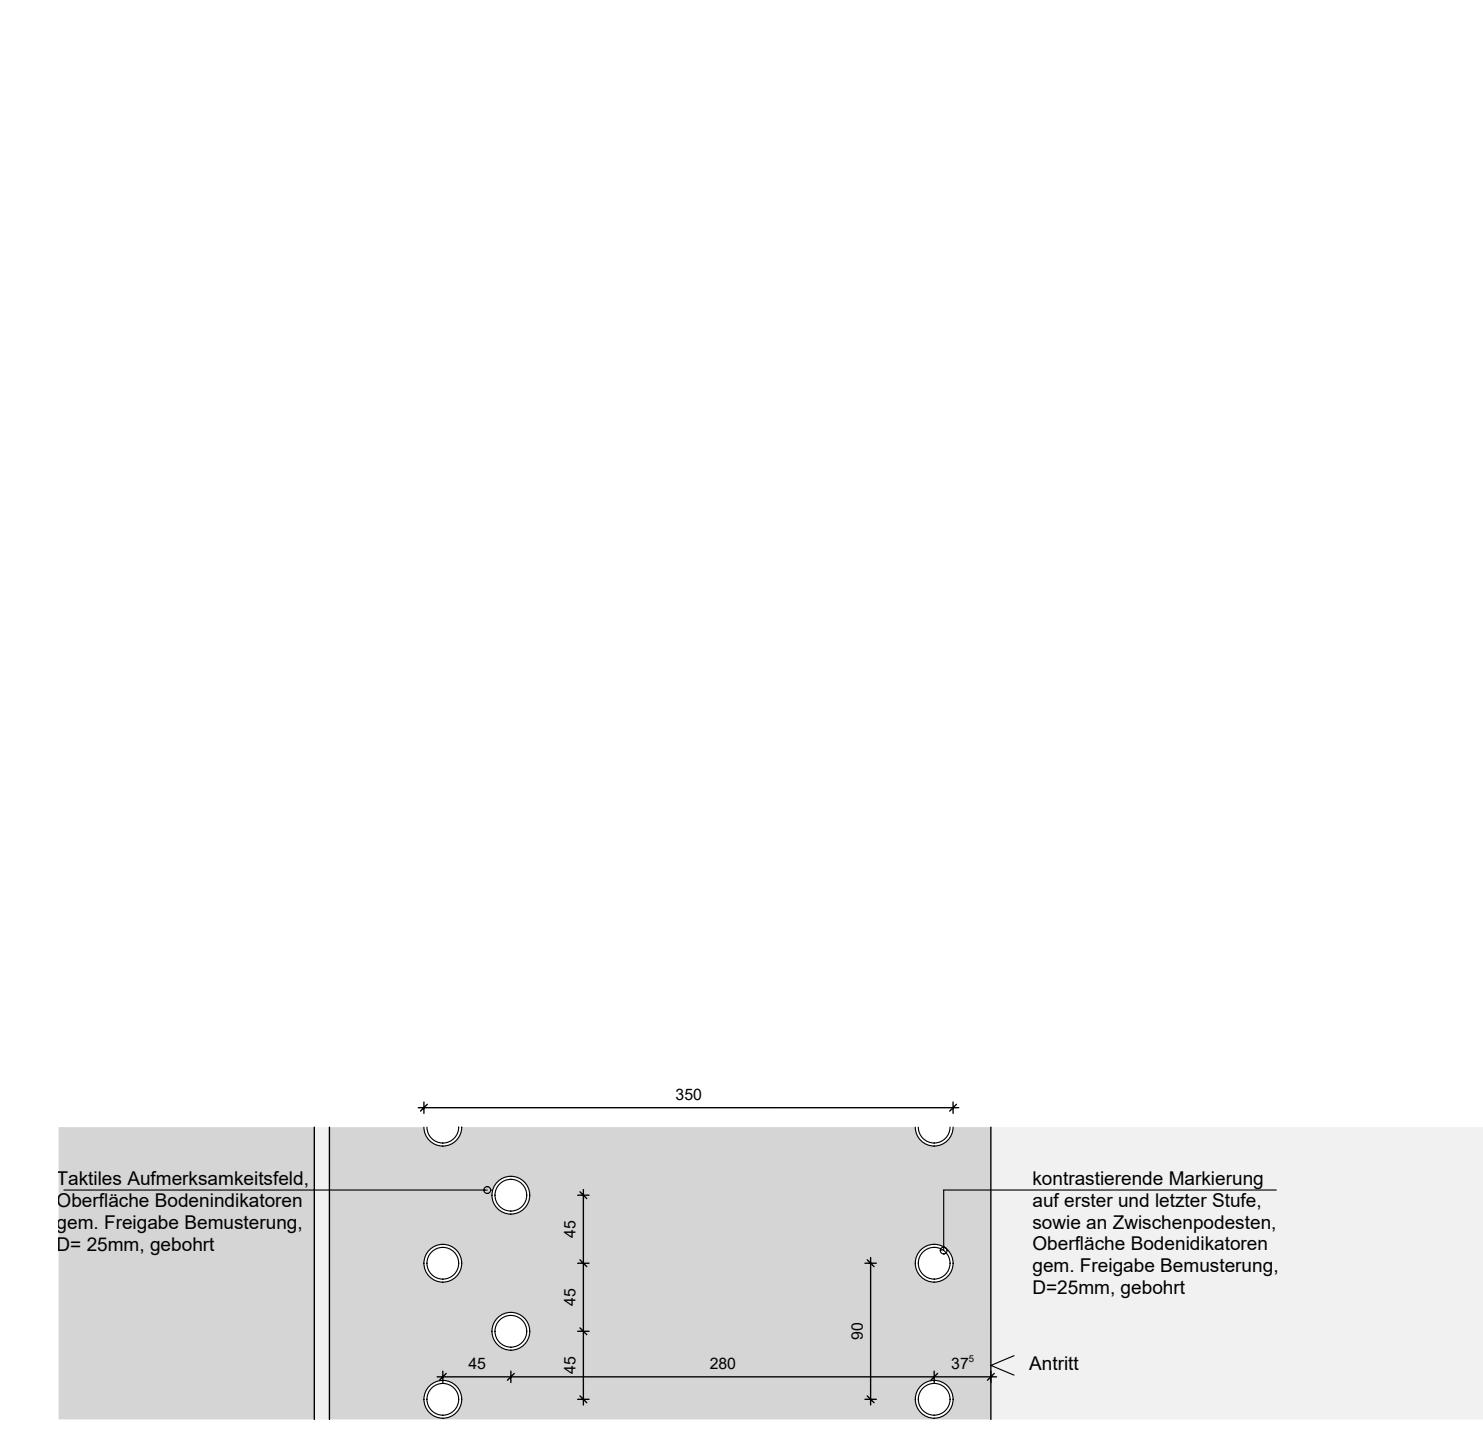


Detail Aufsicht Hauptpodest M:5

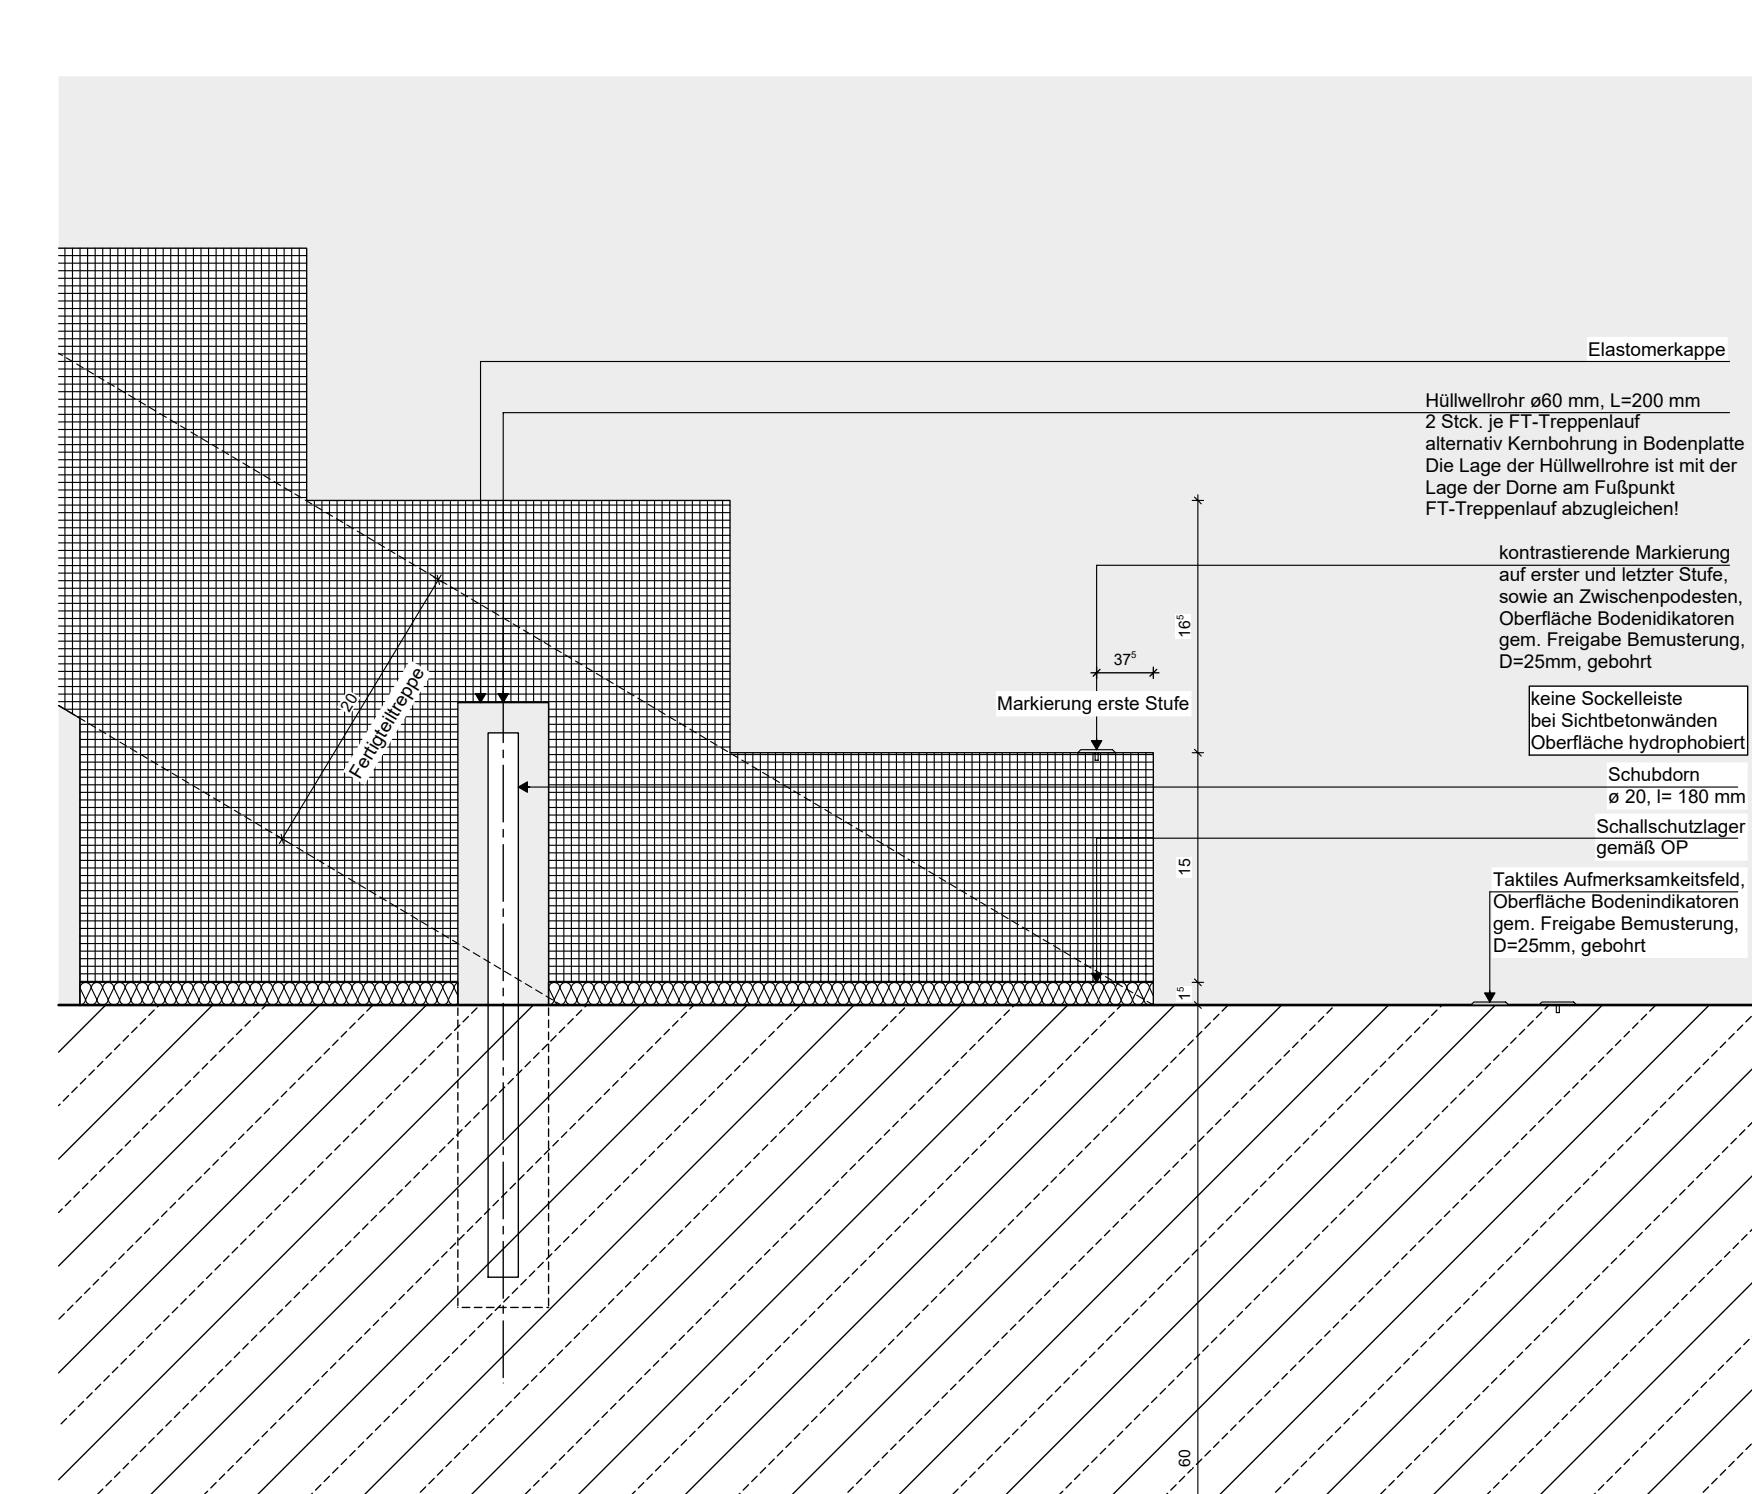

Detail Schnitt UG Fußpunkt M:5

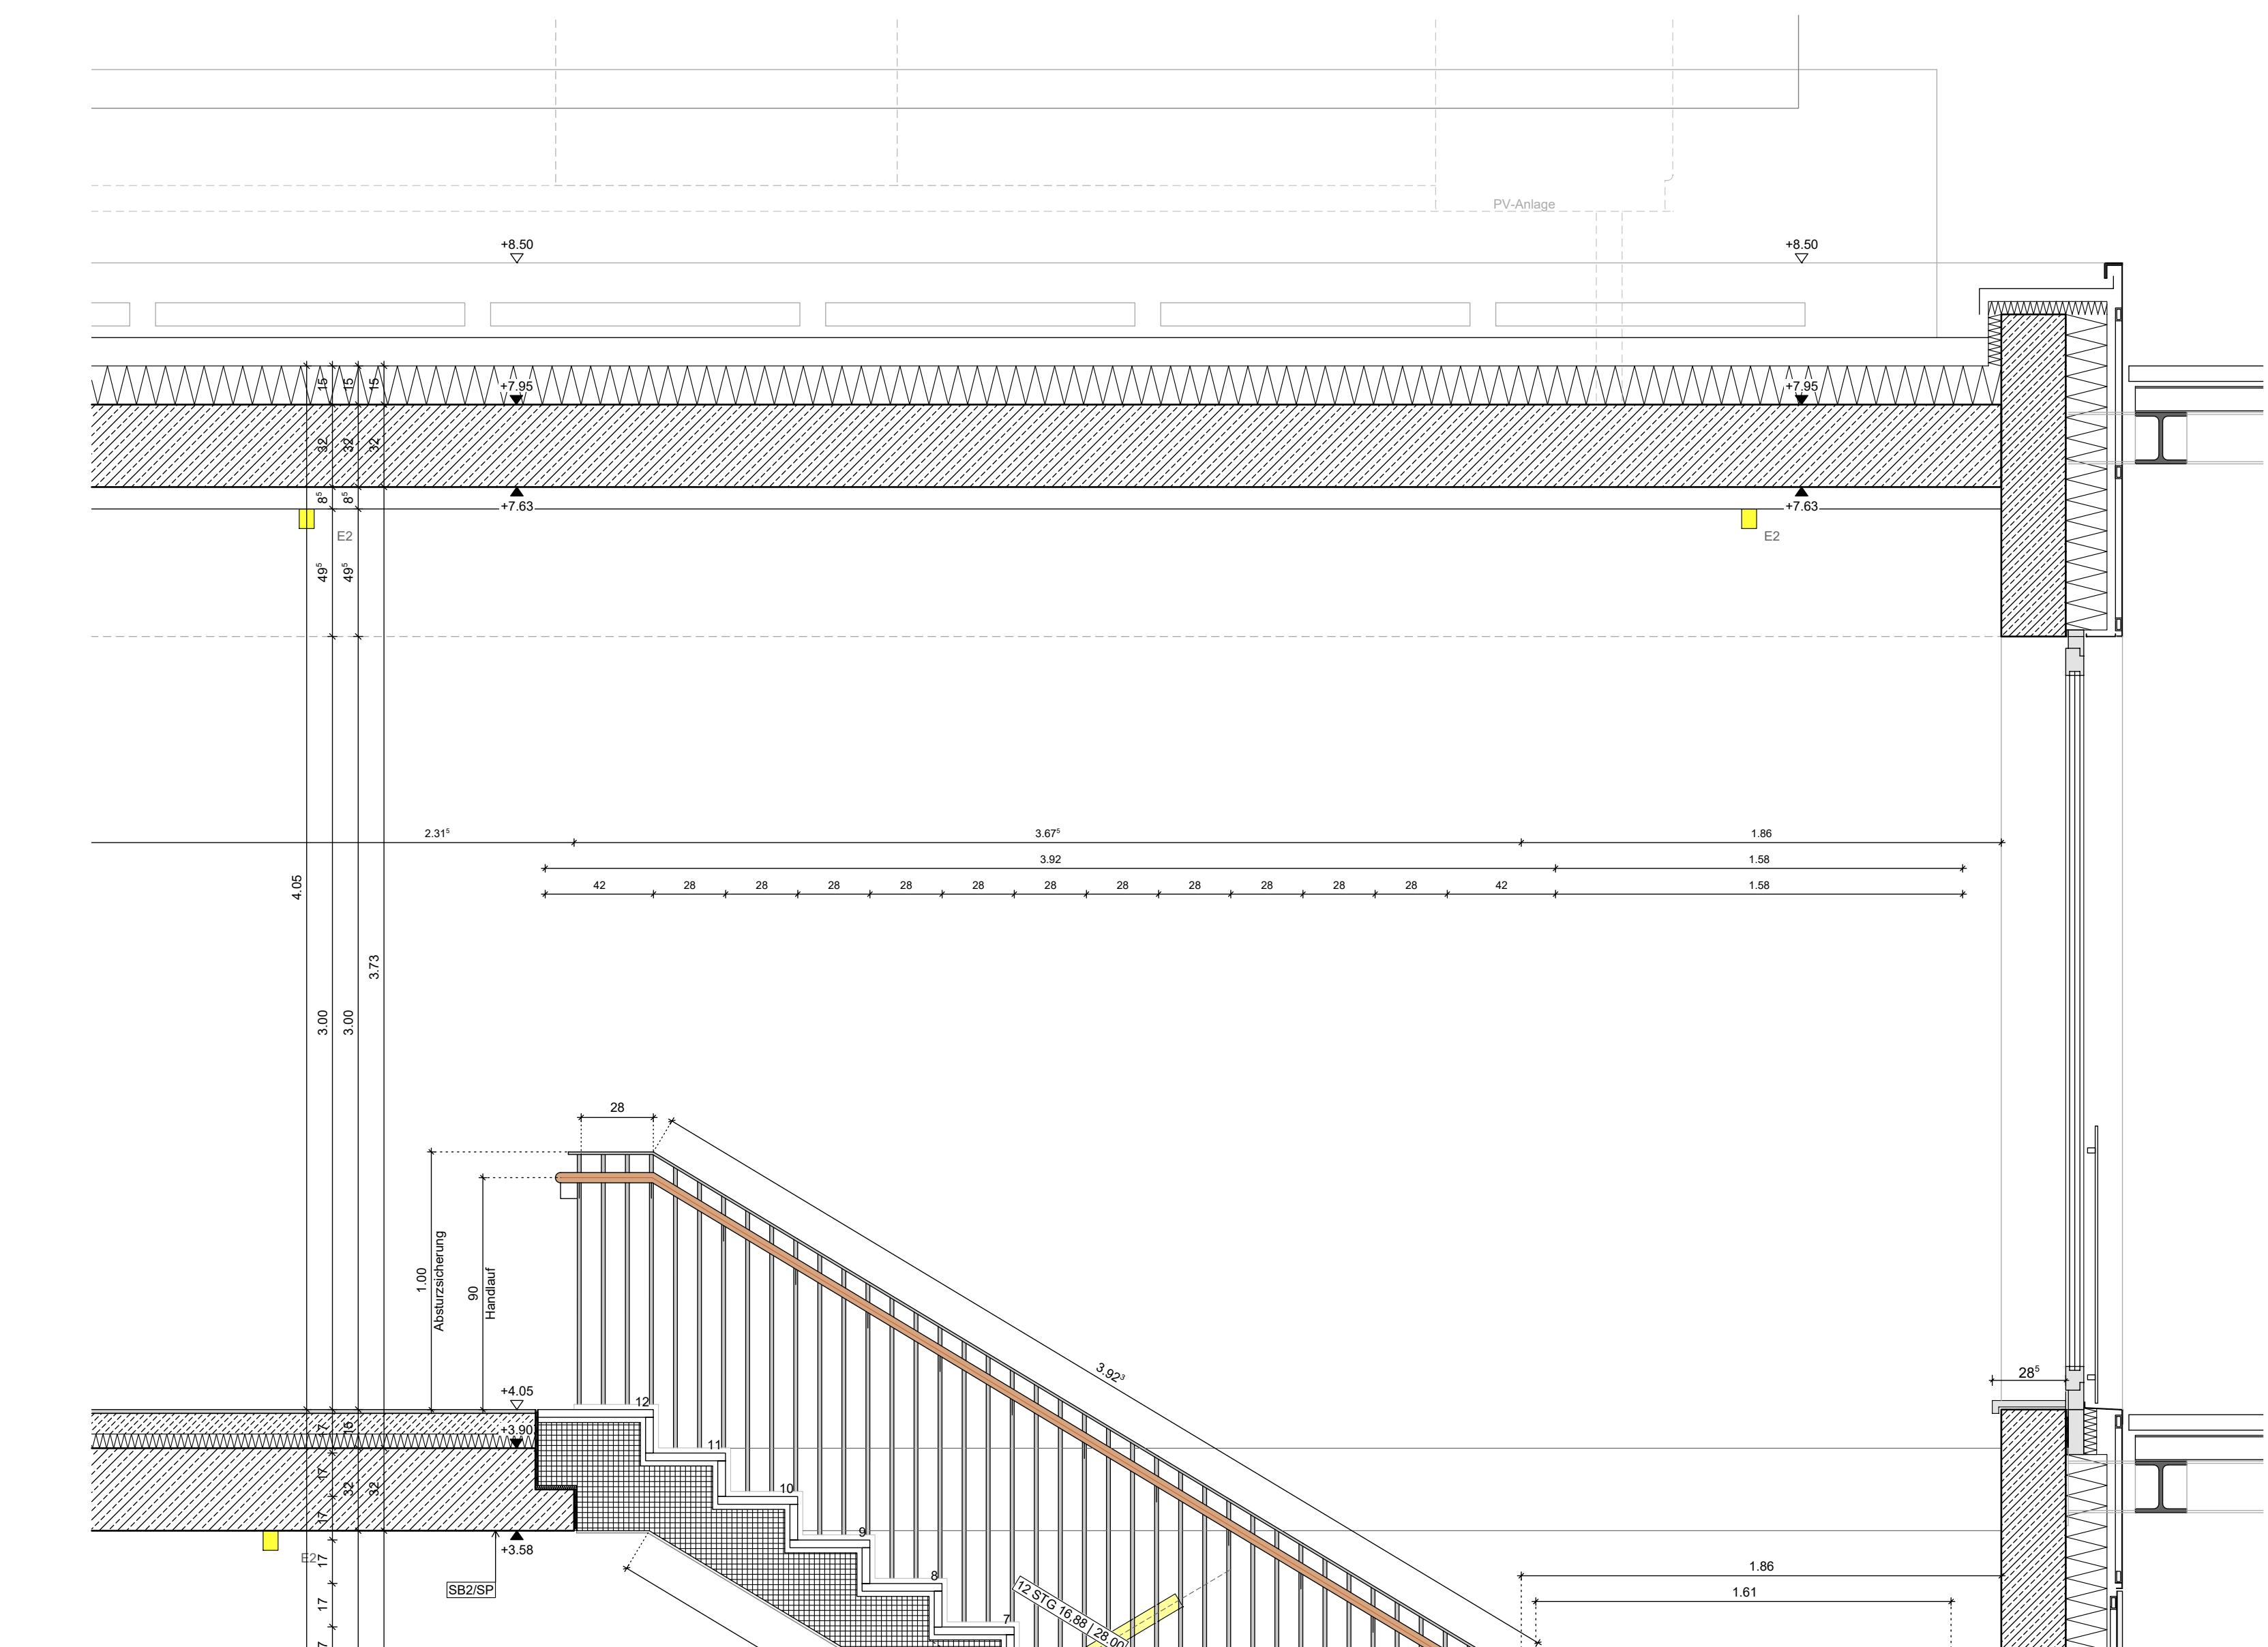

Schnitt M:20

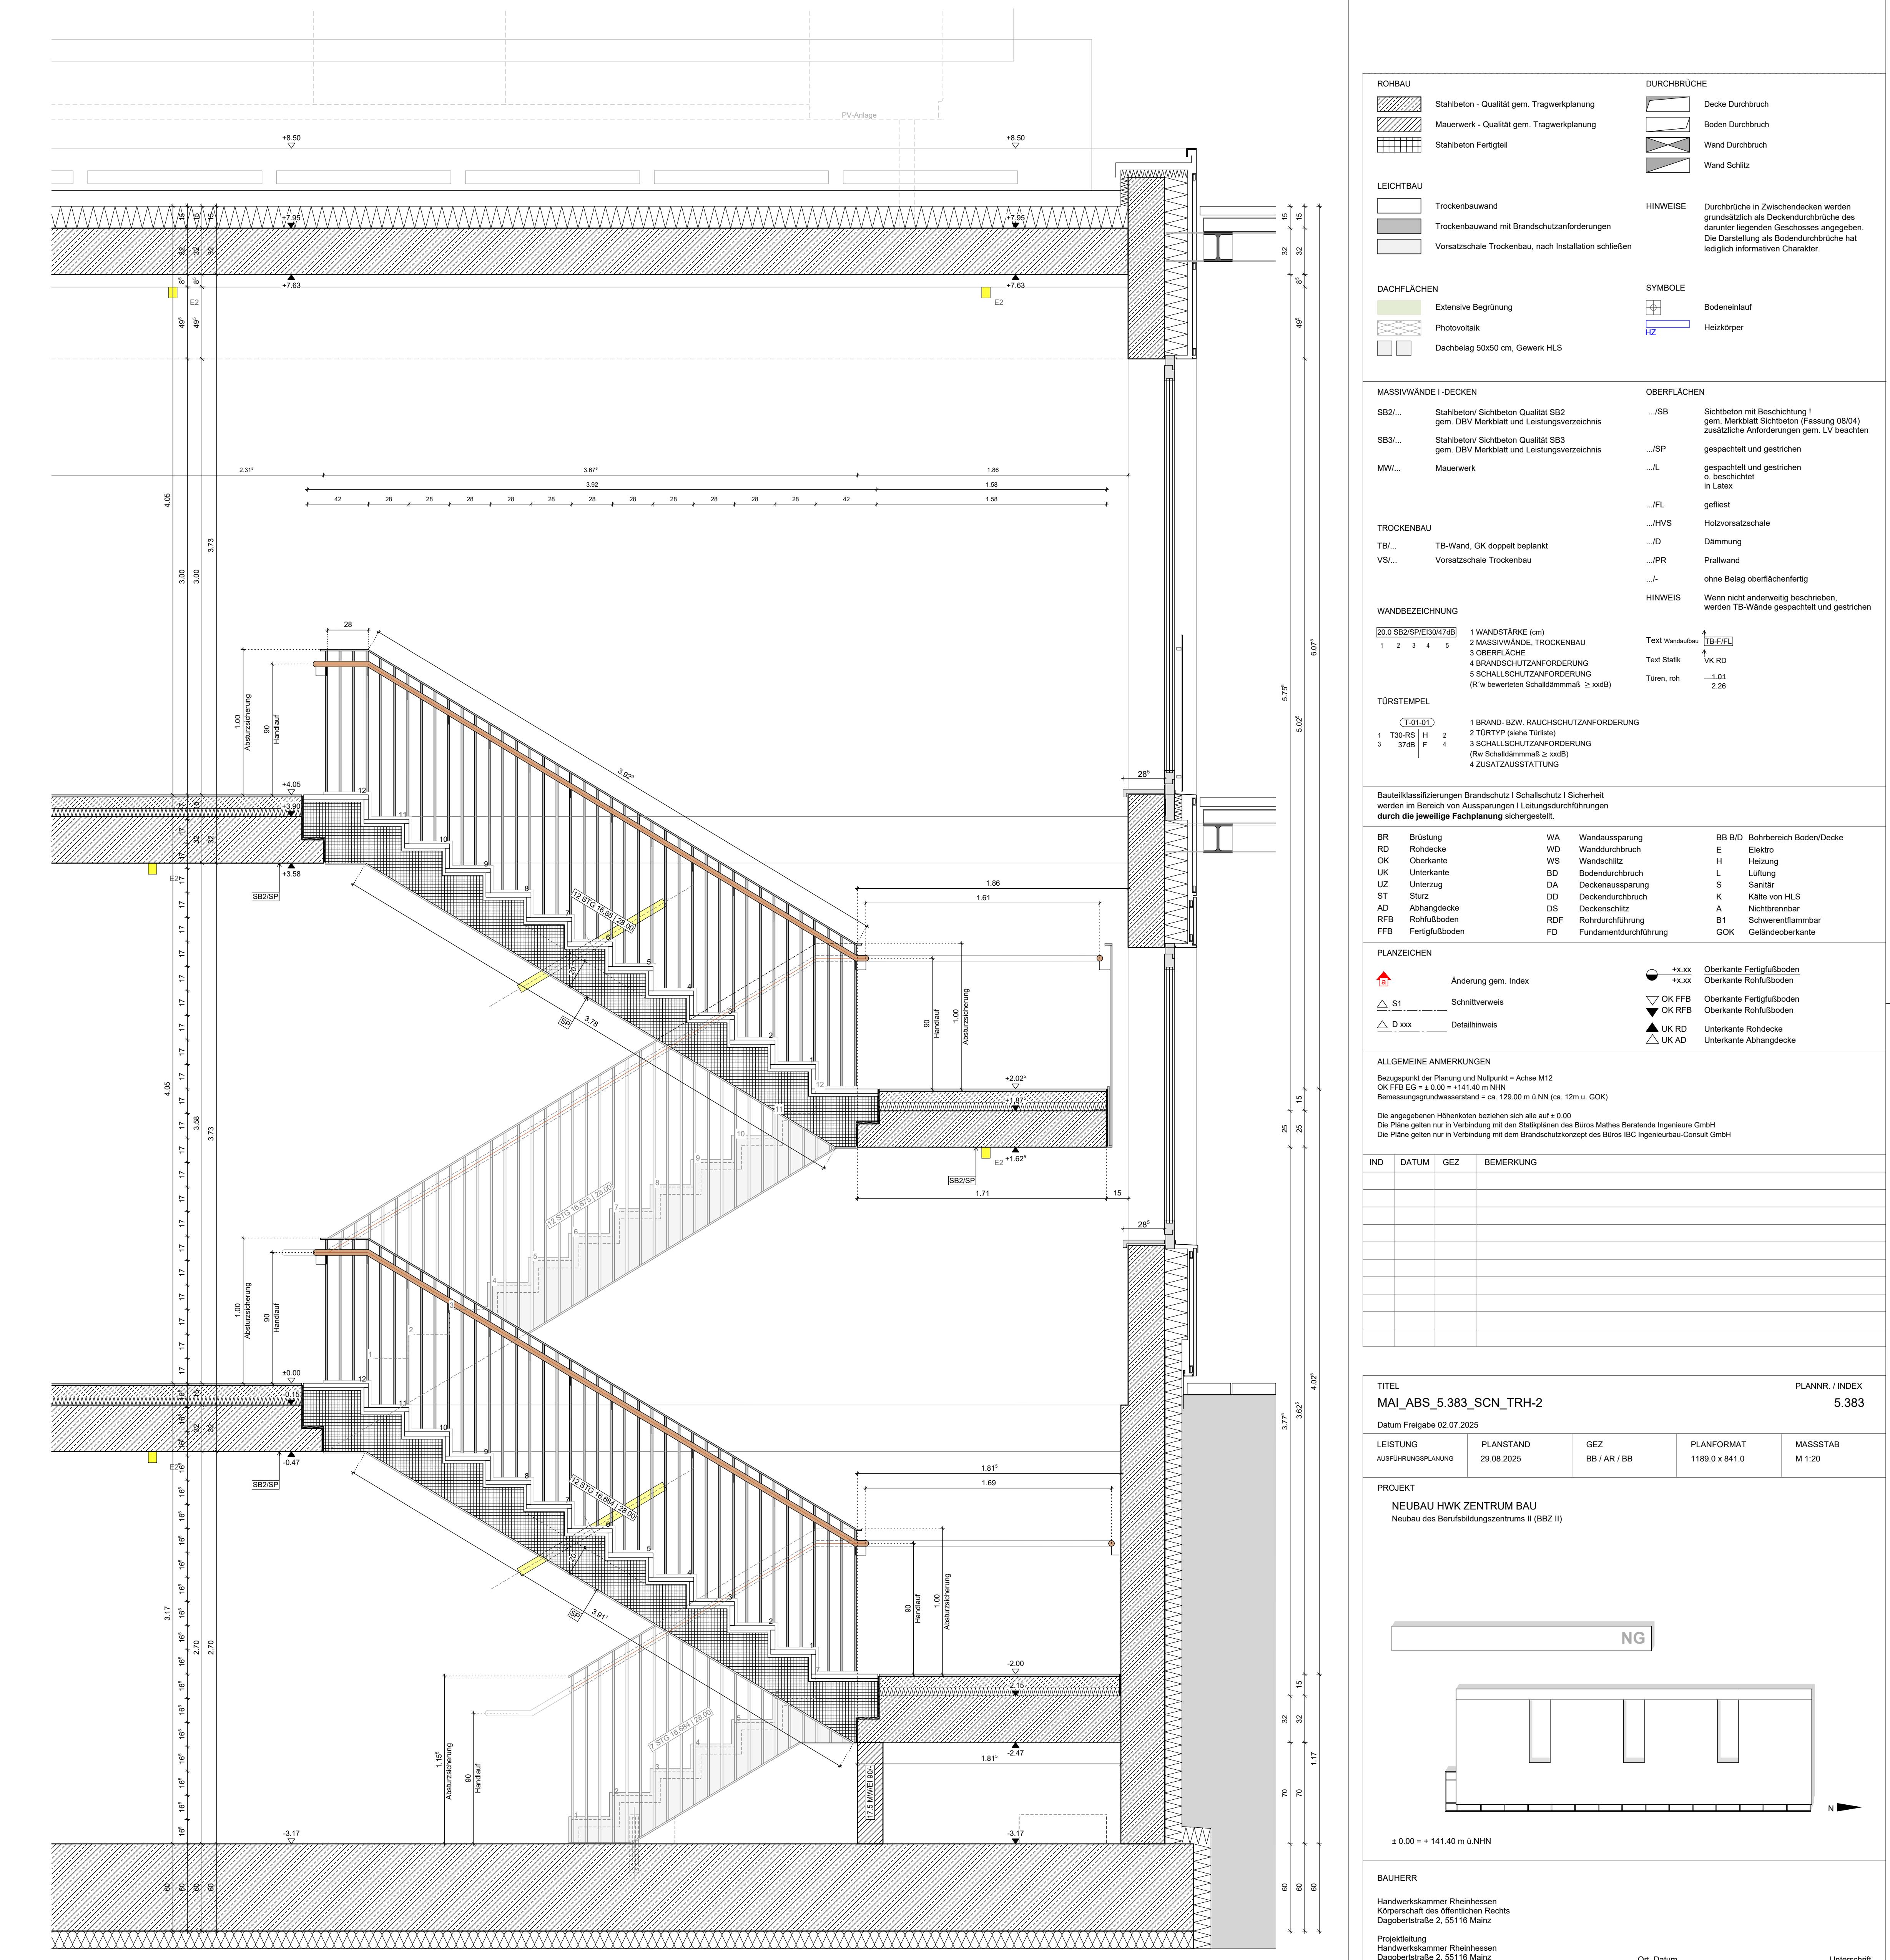

Schnitt M:20

