
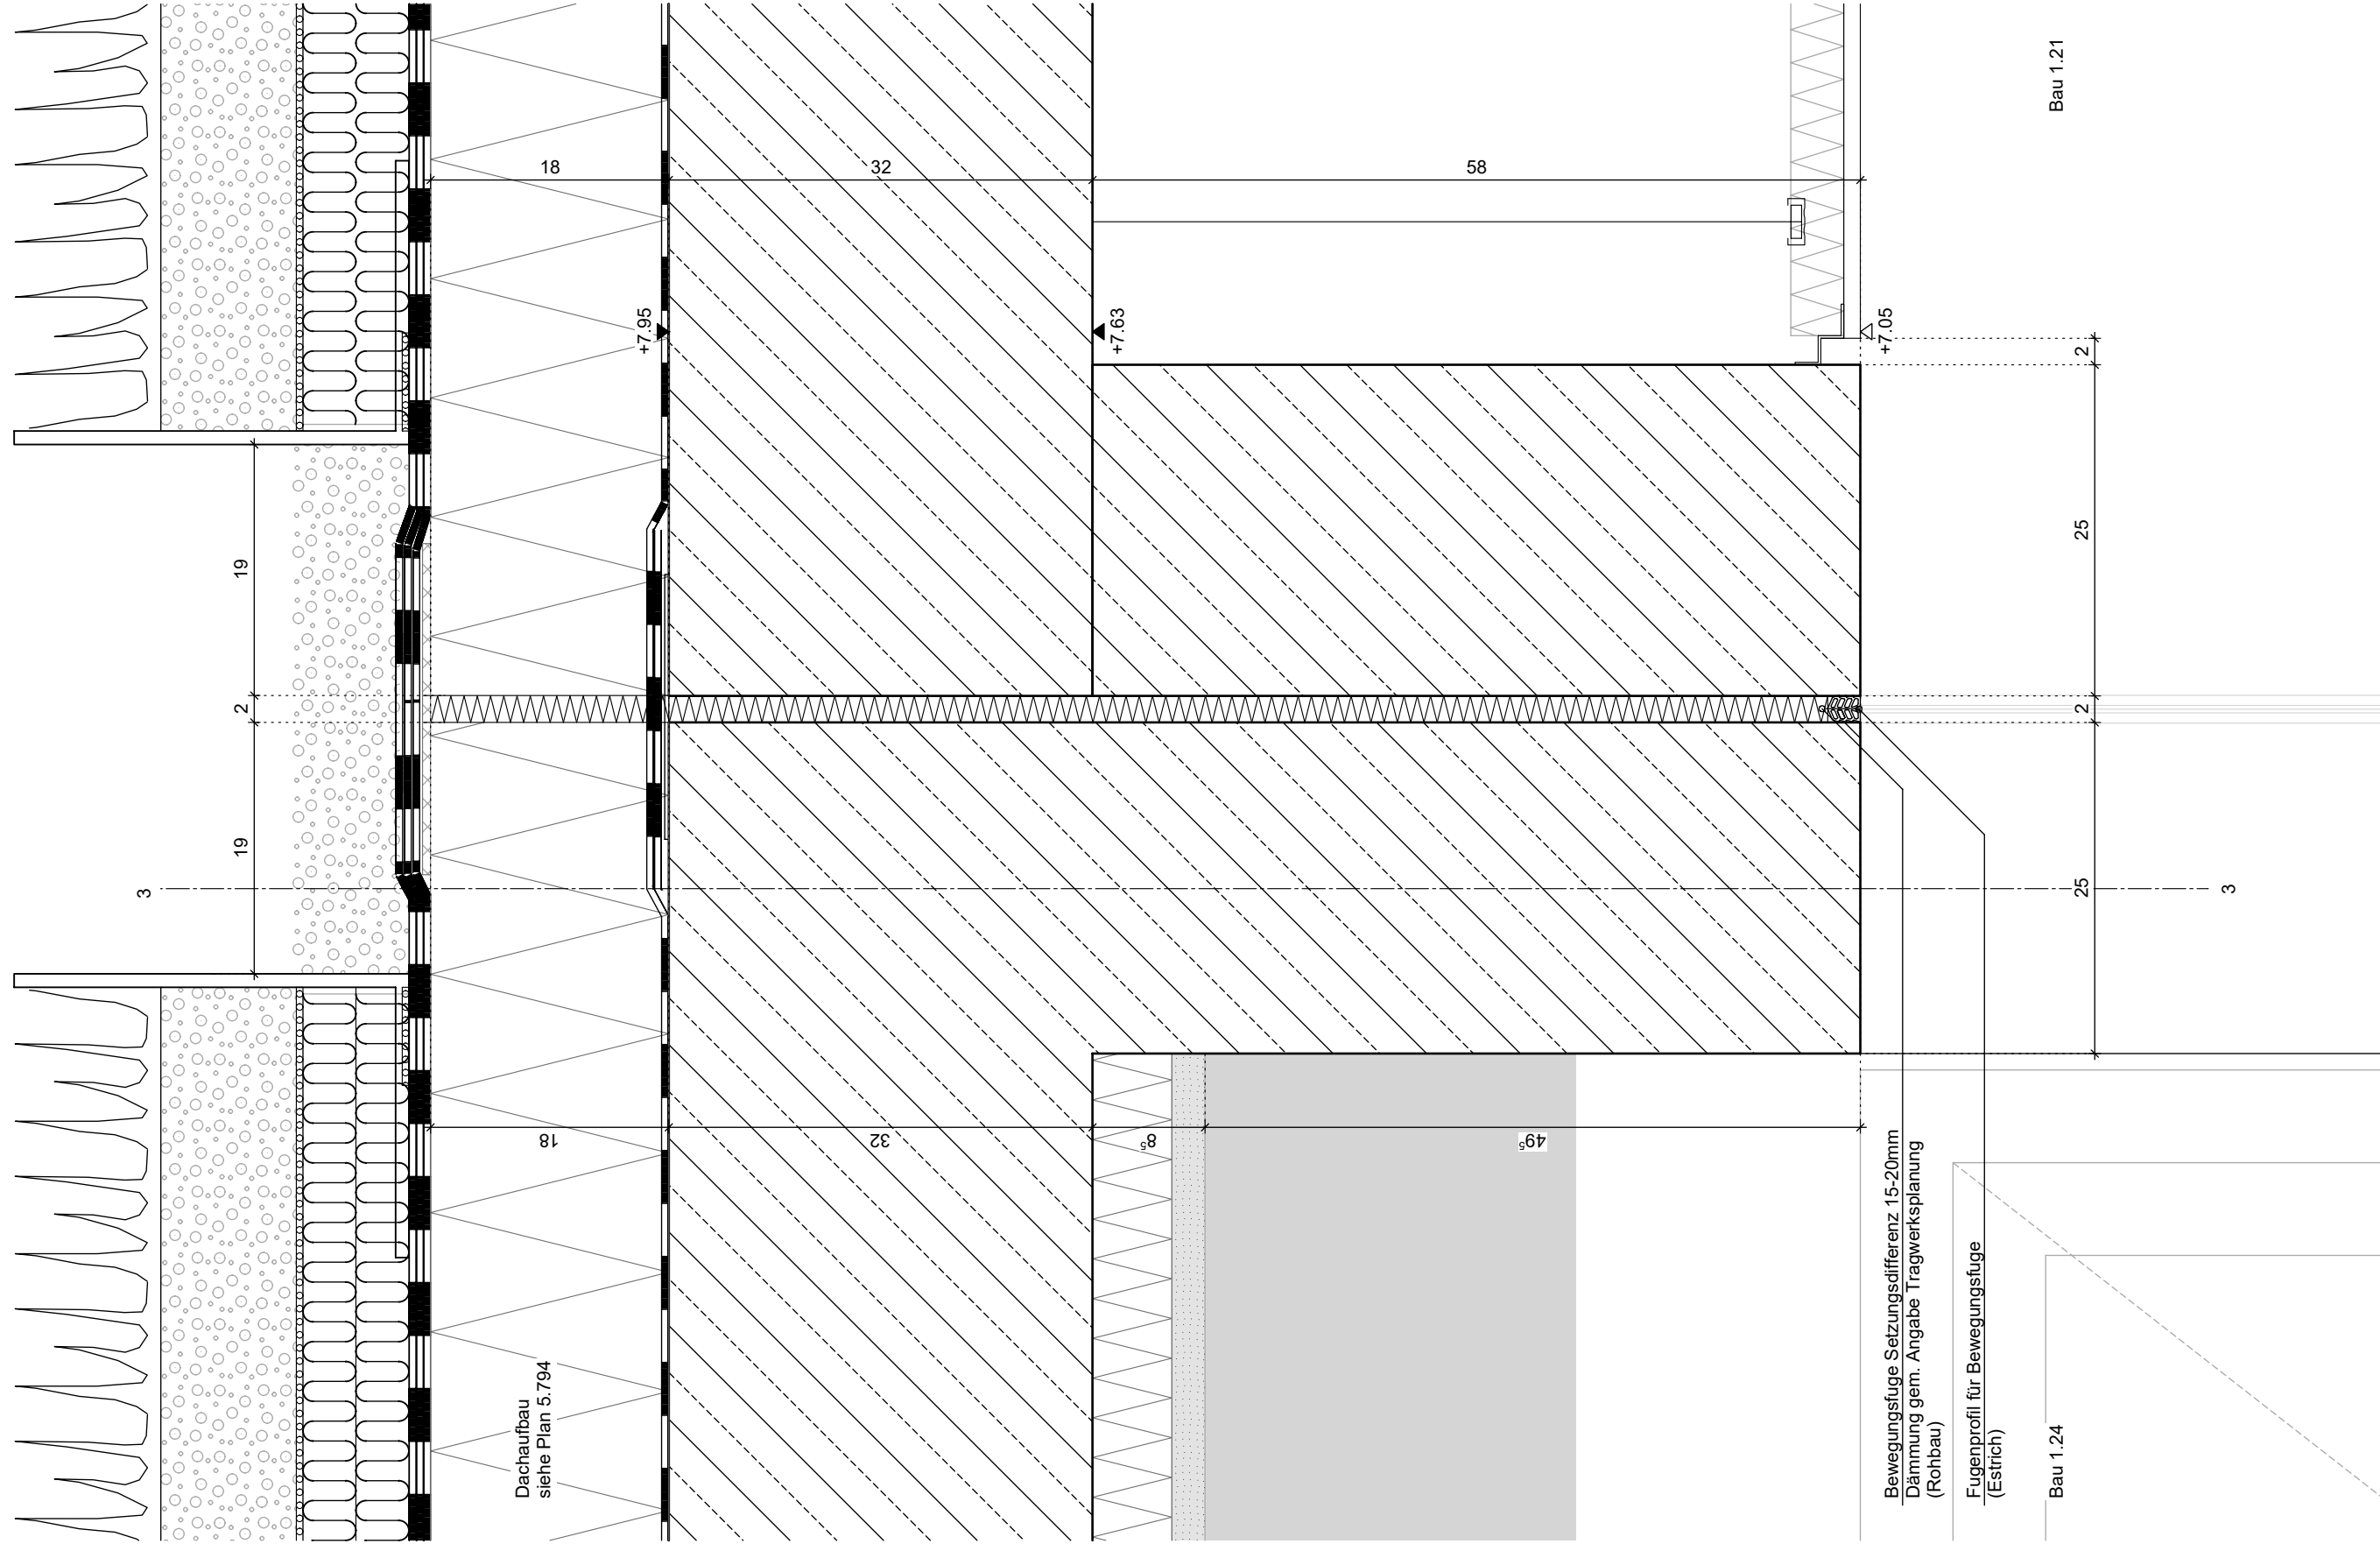


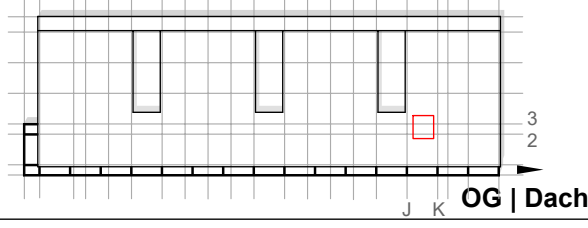

MAI_ABS_PL723_DV_Bauteilfuge_Bau 1.21 / Bau 1.24 Achse 3 Decke		Datum Freigabe 13.08.2025	PLANNR./INDEX	5.723
PROJEKT	BAUHERR		Maßstab	1:5
NEUBAU HWK ZENTRUM BAU Neubau des Berufsbildungszentrums II (BBZ II)	Handwerkskammer Rheinhessen Körperschaft des öffentlichen Rechts Dagobertstraße 2, 55116 Mainz		Planformat	A3
			Gezeichnet	BB / AR / BB
			Planstand	13.08.2025