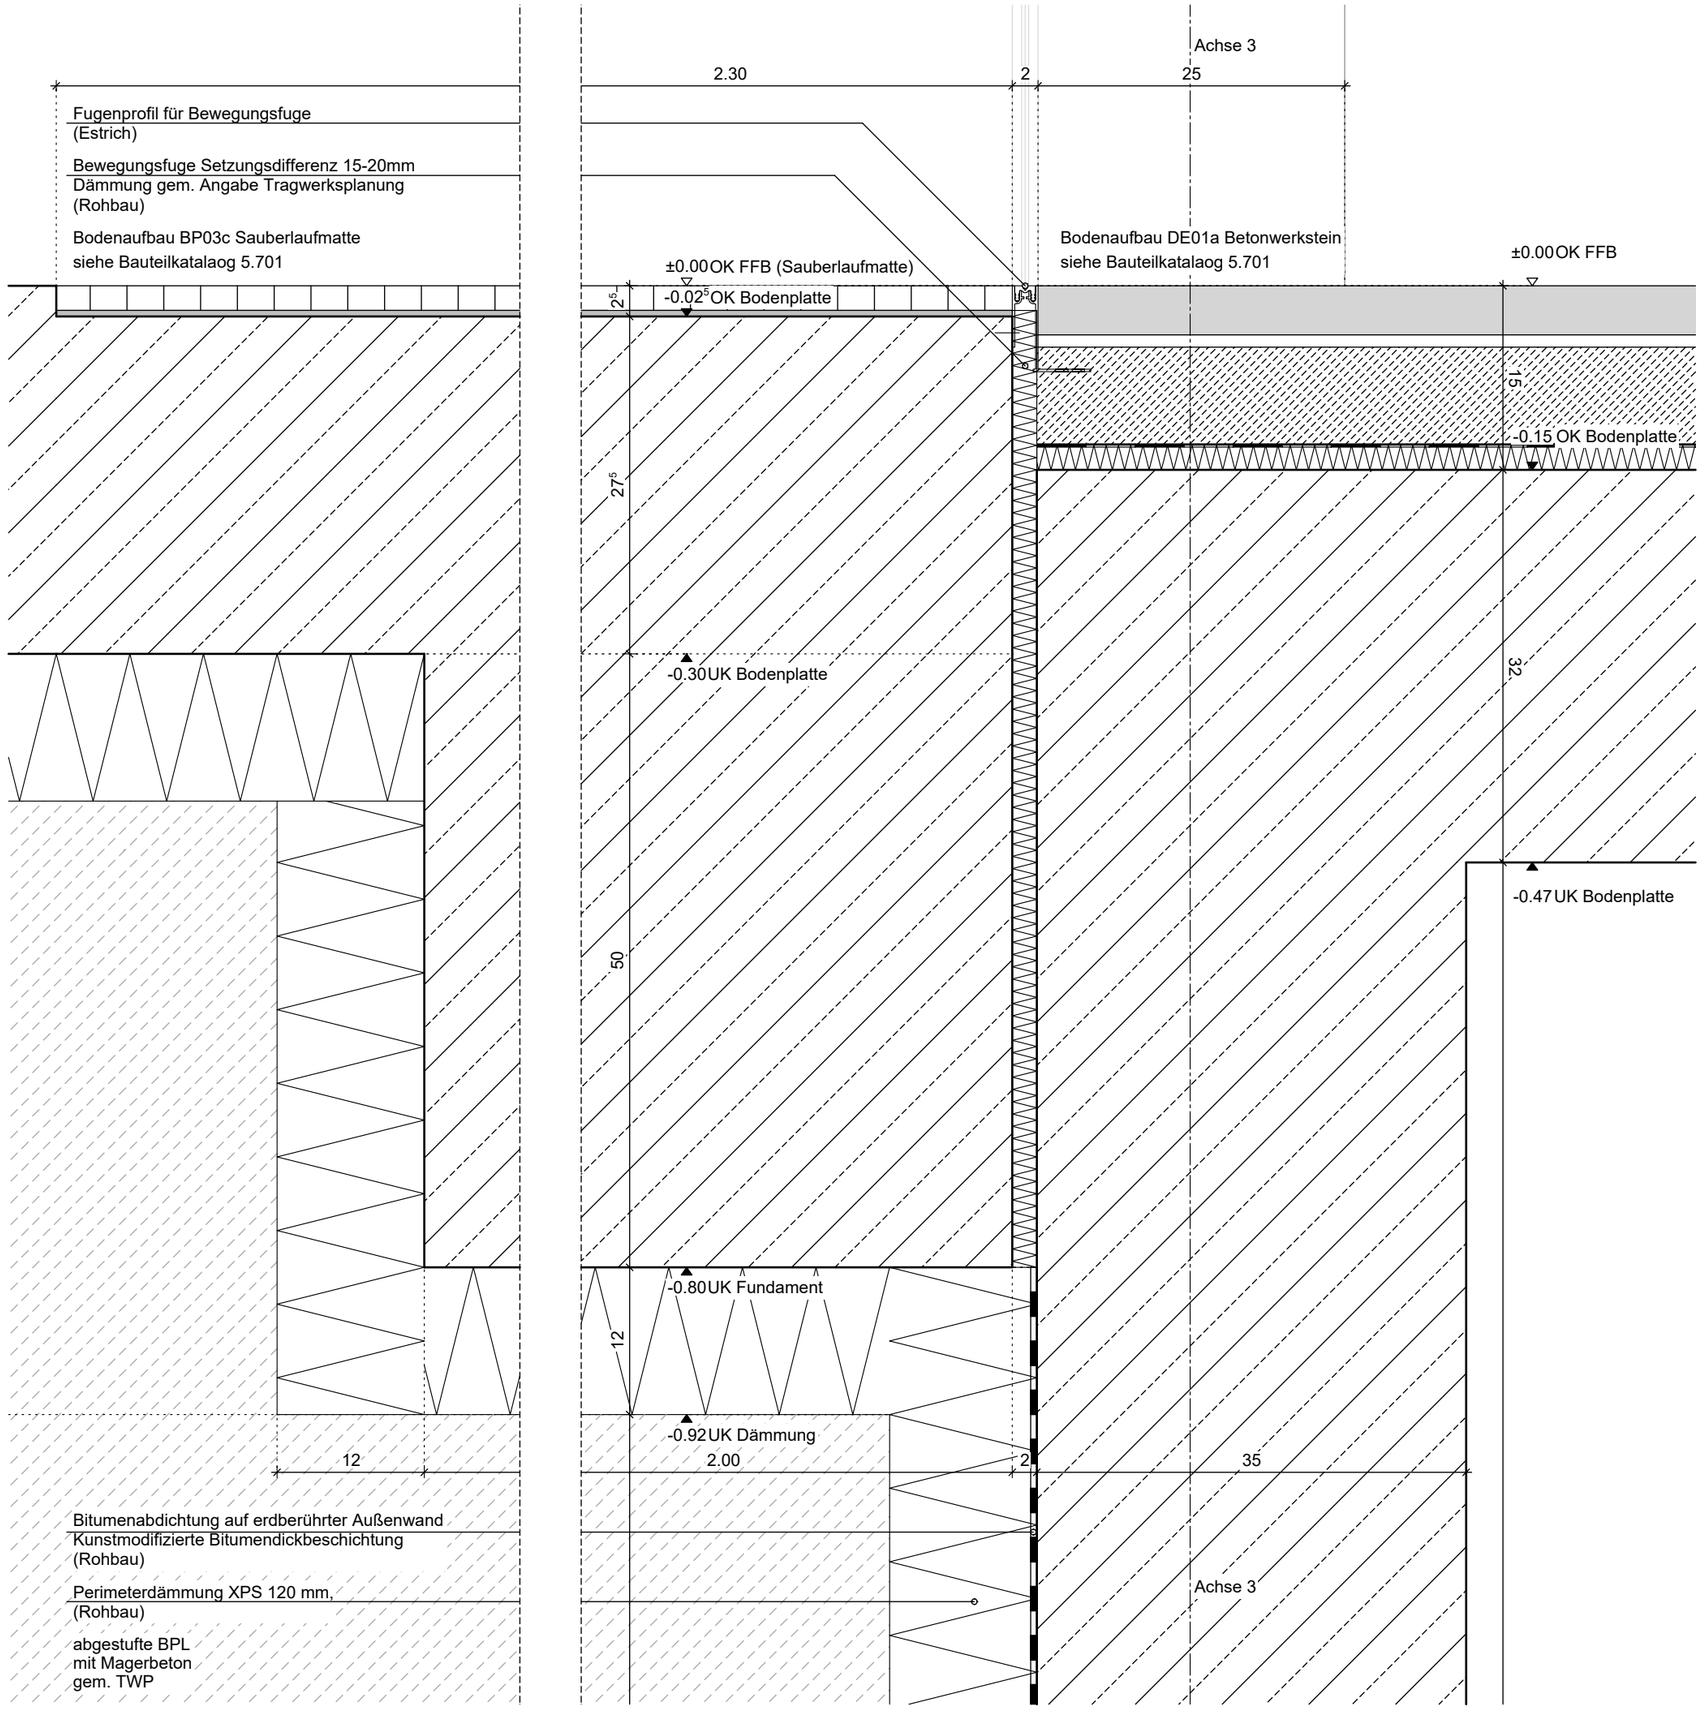

PLANNR./INDEX	5.724
Maßstab	1:5
Planformat	A3
Gezeichnet	BB / AR / BB
Planstand	13.08.2025
Datum Freigabe 13.08.2025	

MAI_ABS_PL724_DV_Bauteilfuge_Sauberlaufmatte_Regeldetail Achse 3

BAUHERR

Handwerkskammer Rheinhessen
Körperschaft des öffentlichen Rechts
Dagobertstraße 2, 55116 Mainz

PROJEKT

NEUBAU HWK ZENTRUM BAU
Neubau des Berufsbildungszentrums II (BBZ II)