
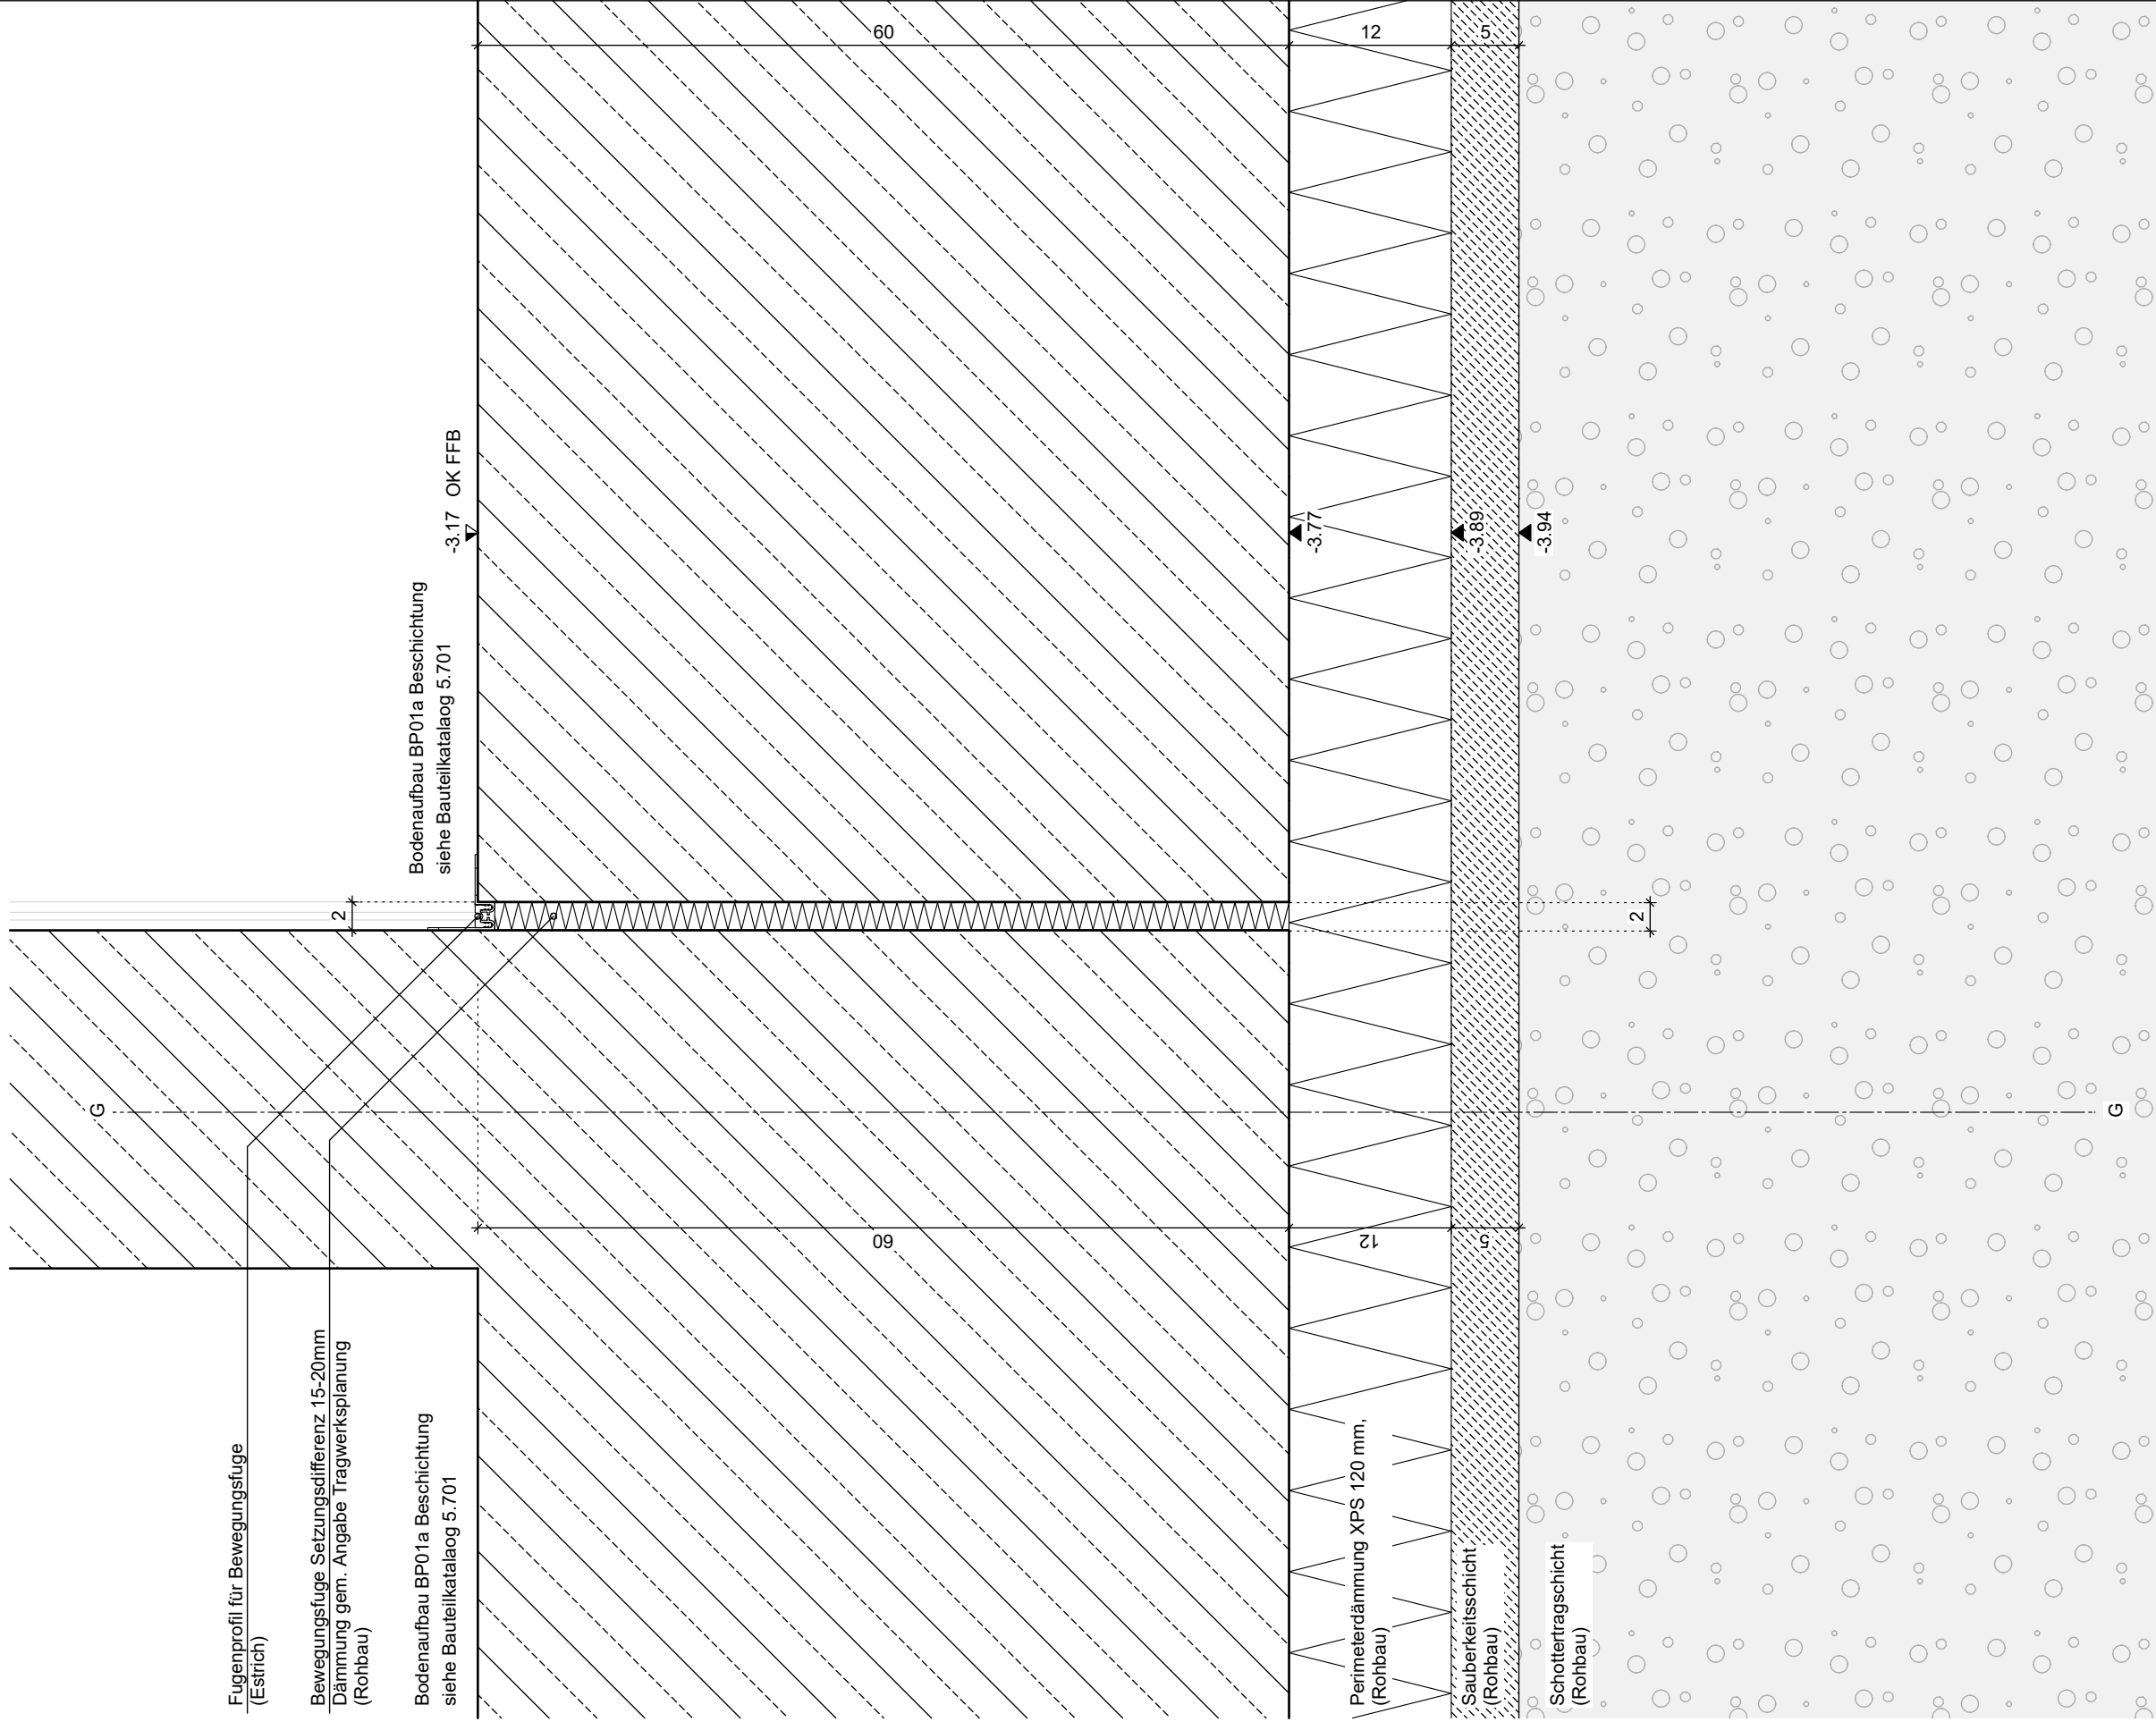


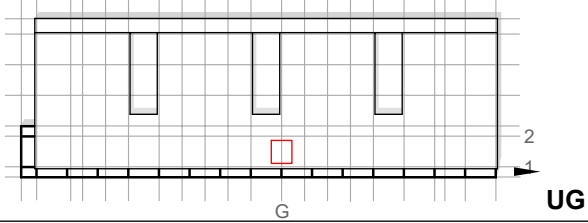

Fugenprofil für Bewegungsfuge
(Estrich)

Bewegungsfuge Setzungsdivergenz 15-20mm
Dämmung gem. Angabe Tragwerksplanung
(Rohbau)

Bodenaufbau BP01a Beschichtung
siehe Bauteilkatalog 5.701

Bodenaufbau BP01a Beschichtung
siehe Bauteilkatalog 5.701

Perimeterdämmung XPS 120 mm,
(Rohbau)

Sauberkeitsschicht
(Rohbau)

Schottertragschicht
(Rohbau)

MAI_ABS_PL728_DV_Bauteilfuge_UG_Achse G		Datum Freigabe 13.08.2025		PLANNR./INDEX		5.728
PROJEKT	NEUBAU HWK ZENTRUM BAU Neubau des Berufsbildungszentrums II (BBZ II)	BAUHERR	Handwerkskammer Rheinhessen Körperschaft des öffentlichen Rechts Dagobertstraße 2, 55116 Mainz	Maßstab		1:5
				Planformat		A3
				Gezeichnet		BB / AR / BB
				Planstand		13.08.2025