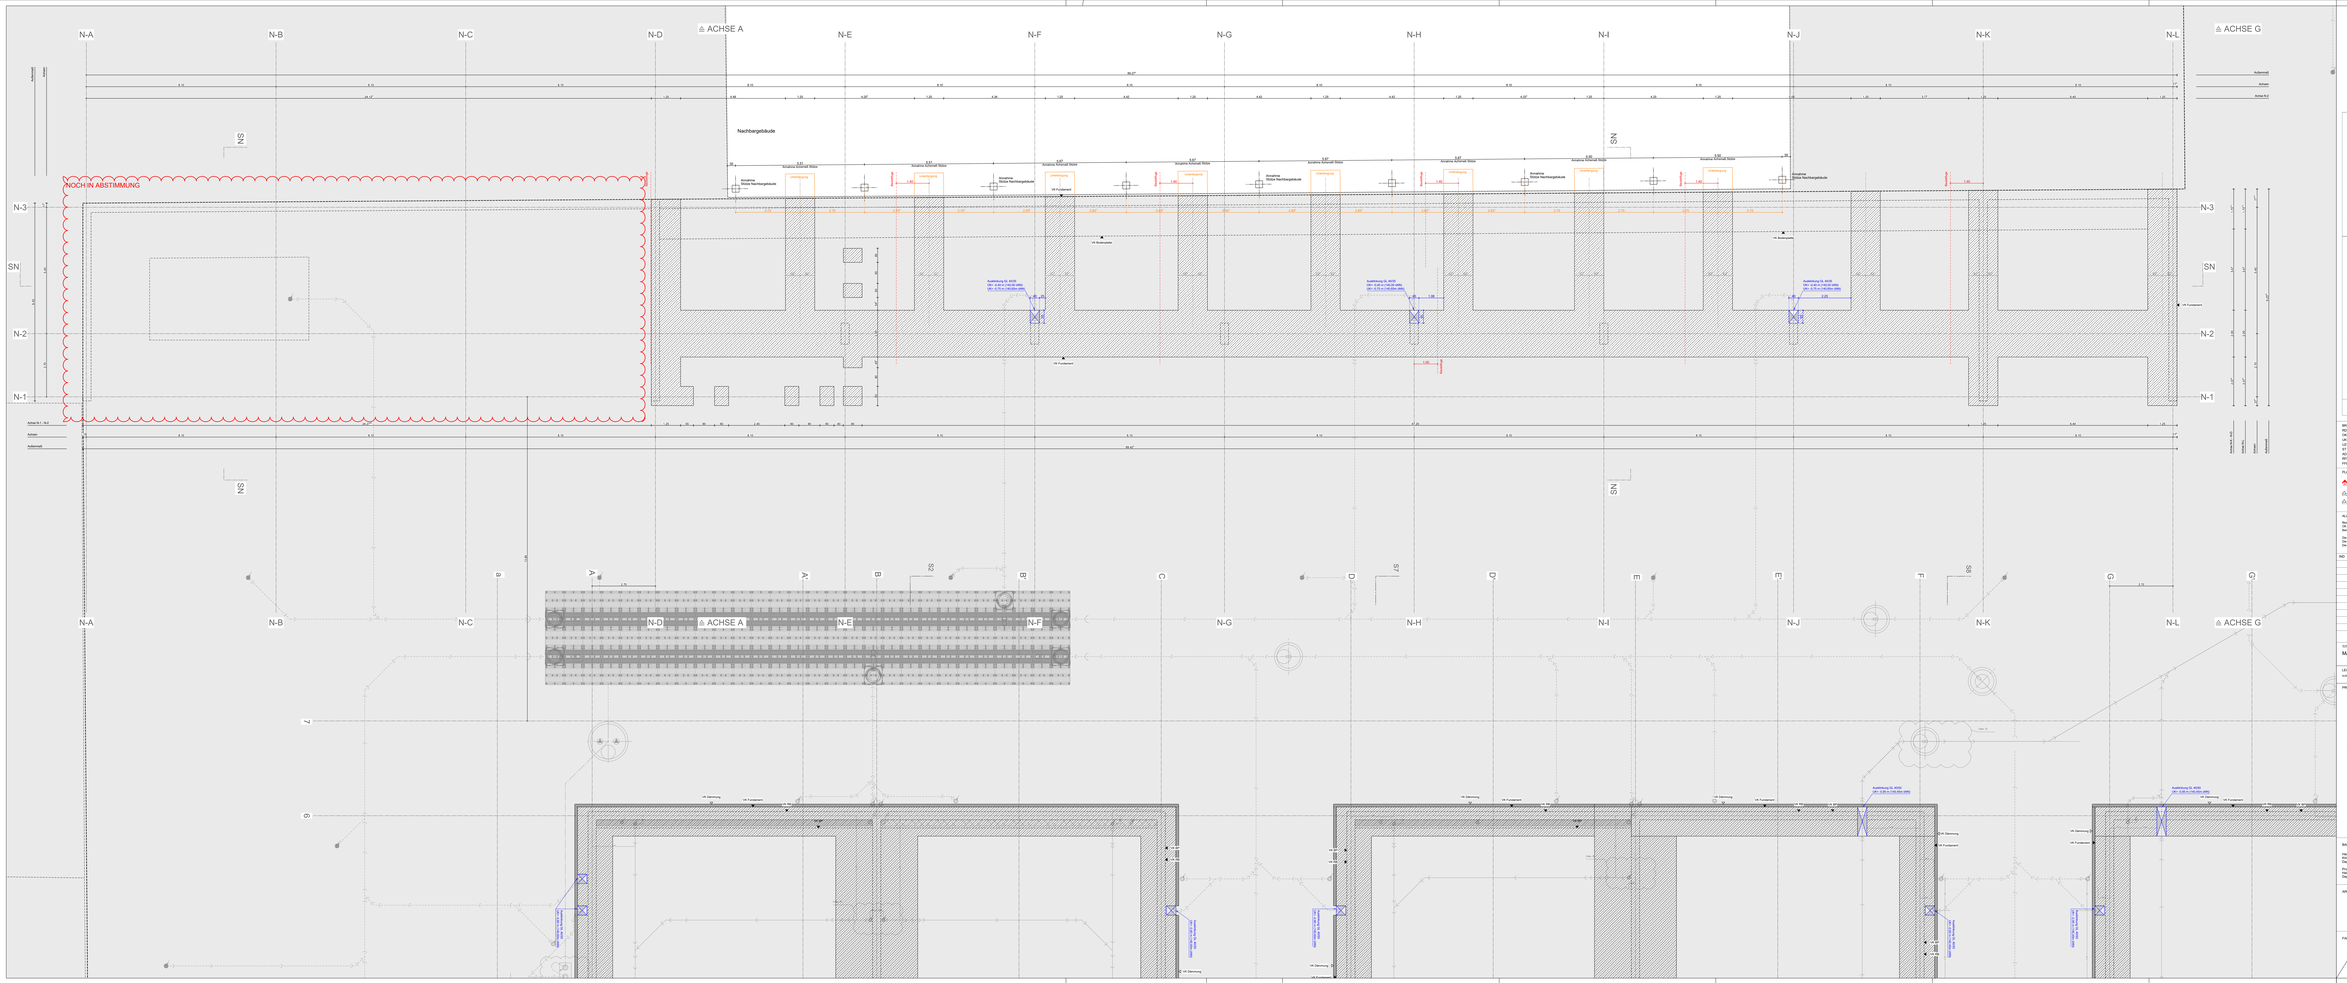
N-A
N-B
N-C
N-D
ACHSE A
N-E
N-F
N-G
N-H
N-I
N-J
N-K
N-L
ACHSE G
Nachbargebäude
NOCH IN ABSTIMMUNG
N-3
N-2
N-1
SN
NS
Achse N-1 - N-2
Achsen
Aufbauhöhe
Ausführung Stütze Nachbargebäude
Unterfangung
UK Bodenplatte
UK Fundament
Ausführung SL 4030
(NU -0.80 m OKBel.-0.80)
(NU -0.80 m OKBel.-0.80)
Ausführung SL 4030
(NU -0.80 m OKBel.-0.80)
UK Stahlbeton
UK Fundament
UK Dämmung
Ausführung SL 4030
(NU -0.80 m OKBel.-0.80)