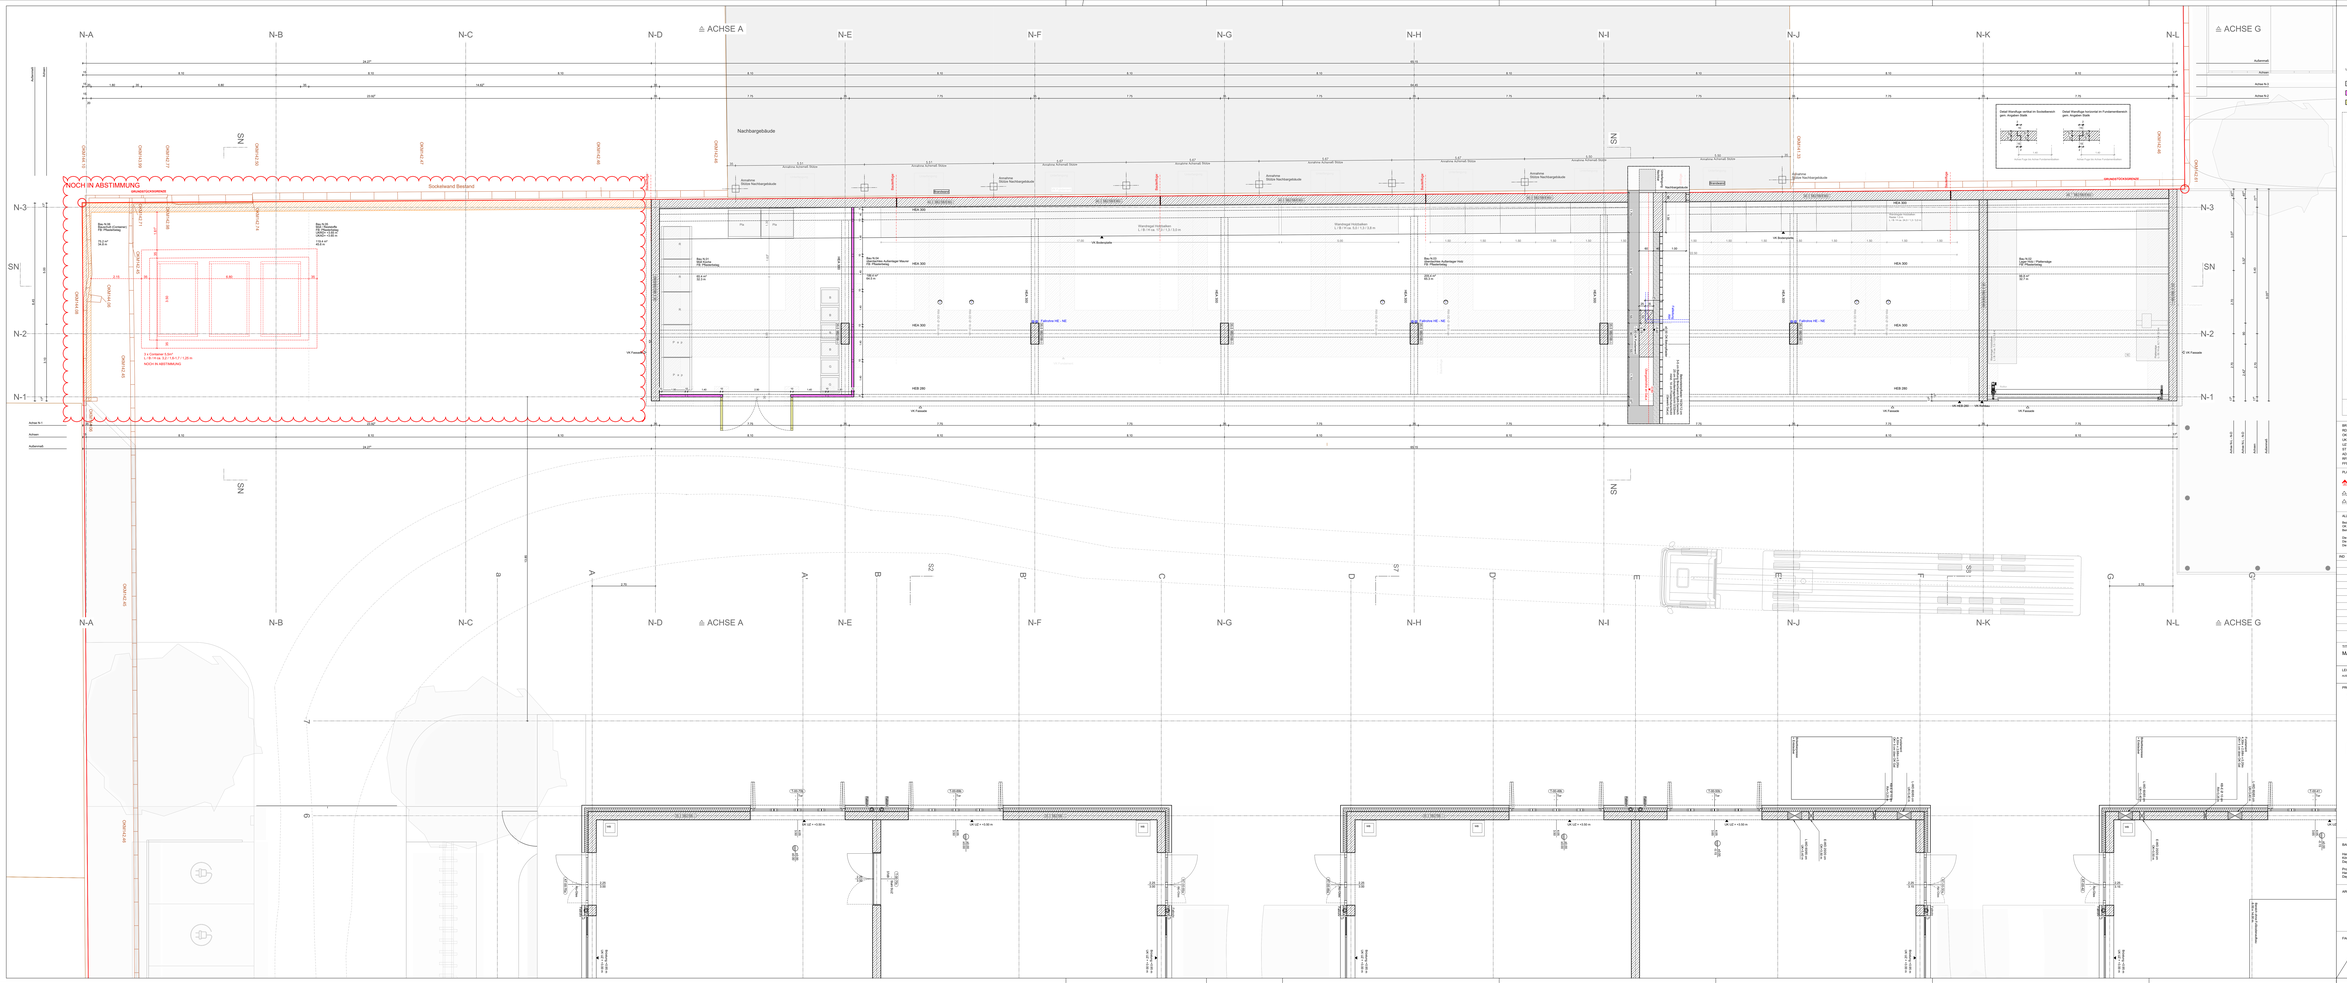
N-A
N-B
N-C
N-D
ACHSE A
N-E
N-F
N-G
N-H
N-I
N-J
N-K
N-L
ACHSE G
N-3
N-2
N-1
NOCH IN ABSTIMMUNG
GRENZBEGRADIGUNG
Sockelband Bestand
Nachbargebäude
Anschlüsse Stütze Nachbargebäude
Anschlüsse Stütze Nachbargebäude
Anschlüsse Stütze