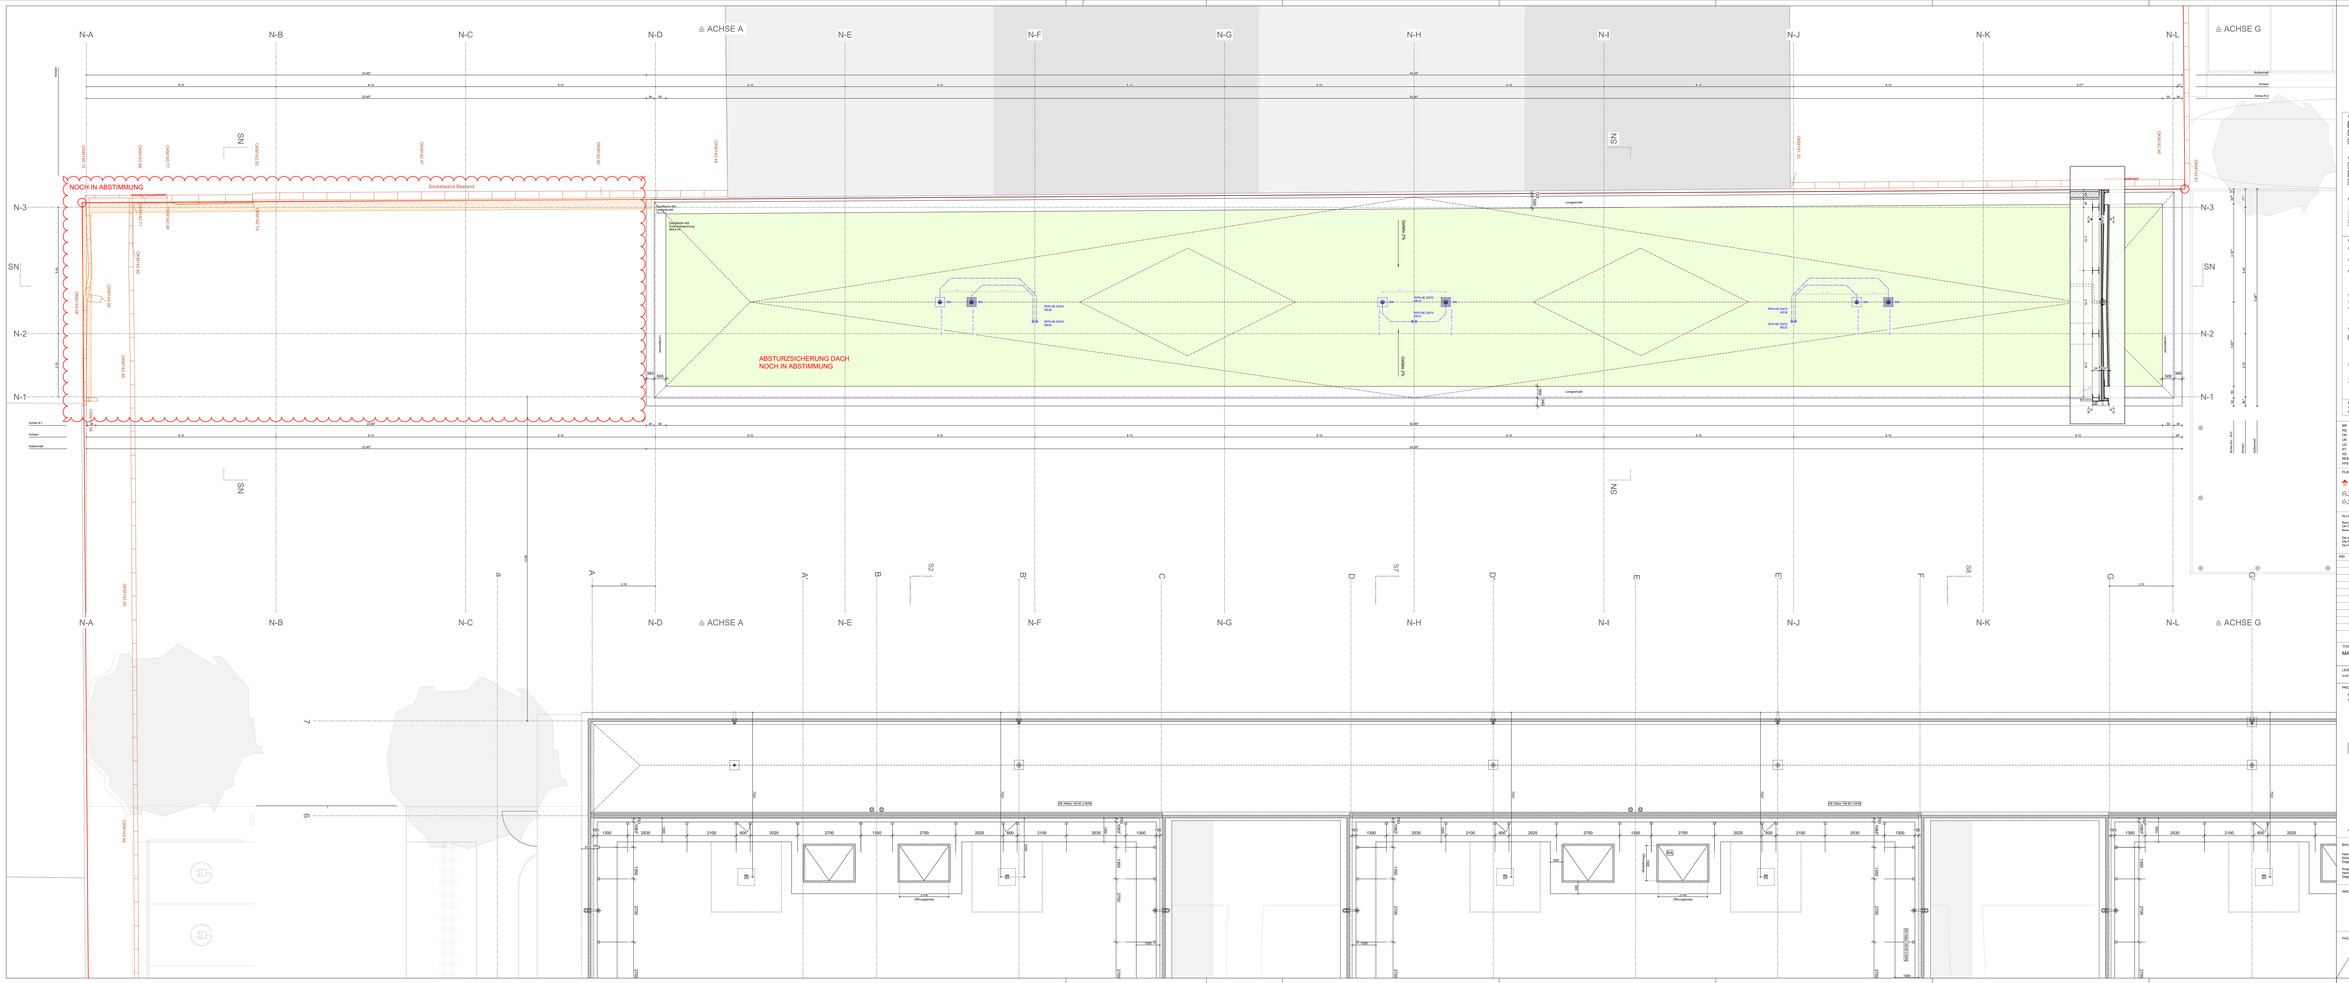

ROHBAU

- Stahlbeton - Qualität gem. Tragwerksplanung
- Mauerwerk - Qualität gem. Tragwerksplanung
- Stahlbeton Fertigteil

LEICHTBAU

- Trockenbauwand
- Trockenbauwand mit Brandschutzanforderungen
- Vorsatzschale Trockenbau, nach Installation anfüllen

DACHFLÄCHEN

- Extensive Begrünung
- Photovoltaik
- Dachfläche SIG/B (vrs. Gewerk HLS)

MASSIVWÄNDE / DECKEN

- SB1 ... Stahlbeton Sichtbeton Qualität SB1 gem. DBV Merkblatt und Lastannahmeblatt
- SB3 ... Stahlbeton Sichtbeton Qualität SB3 gem. DBV Merkblatt und Lastannahmeblatt
- MW ... Mauerwerk

TROCKENBAU

- TB ... TB-Wand, OK stopfell bedarfsf.
- VS ... Vorsatzschale Trockenbau

WANDBEKLEIDUNG

- 1 WANDSTÄNDE aus:
- 1 GIPSKARTONPLATTE TROCKENBAU
- 1 GIPSKARTON
- 2 STÄNDERWERK (CW/UW-ANSICHTSBREITE)
- 2 KOMBI-DÄMMSTOFFÜBERLAPPUNG
- (R ist bewertetes Schalldrehmaß, ≥ ≙dB)

TÜRSTEMPEL

- 1 BRAND-SCH. RAUCHDICHTUNGSPÜBERLAPPUNG
- 2 GLÄTTE beim Türsatz
- 3 KOMBI-DÄMMSTOFFÜBERLAPPUNG
- 4 STÄNDERWERK (CW/UW)
- 5 GIPSKARTONPLATTEN

Bauteilbekleidungen Brandschutz / Schallschutz / Sicherheit werden im Bereich von Aussparungen / Leitungsdurchführungen durch die jeweilige Fachplanung umlaufend!

DURCHBRÜCHE

- Decke Durchbruch
- Boden Durchbruch
- Wand Durchbruch
- Hand Bohrg.

HINWEISE

Durchbrüche in Zwischendecken werden grundsätzlich als Deckenkernbohrungen ausgeführt. Die Bohrungen sind vorzugsweise im Bereich der Deckenfuge bzw. der Gerwerkfuge, im Bodenaufbaubereich mit entsprechenden Ummantelungen.

SYMBOLE

- Bodenablauf
- Hochdruckpumpe

Bestandsmaßen gem. Vermessungsplan vom 27.05.2021

OBERFLÄCHEN

- ...HB Sichtbeton mit Beschichtung / gem. Merkblatt Betonbau Band 2 / BEB / zusätzliche Anforderungen gem. L7-Detailblatt
- ...GP gespachtelt und geglättet
- ...S gespachtelt und geglättet / Spachtelstärke 5 mm
- ...FL Fliesen
- ...PFL gefliest
- ...BVS Vorsetzmauerschale
- ...D Dämmung
- ...PFM Profilband
- ...o ohne Belag oberflächenfertig

HINWEISE

Wände nicht ersichtlich beschichten, sondern Tür-Anlage gespachtelt und geglättet

Text Kursiv: Text Normal: Text Bold: Times, ver.: Text Kursiv / Text Normal / Text Bold / Times, ver. / 1.00 / 0.85

BR	Brüstung	WA	Wandausspartung
RO	Rohrbelag	WD	Wanddurchbruch
OK	Oberkante	WK	Wandschlitz
UK	Unterkante	BB	Bodenbelagsbruch
LÖ	Lichtmaß	DD	Deckendurchbruch
KT	Rinne	DA	Deckenaussparung
FT	Fertigfußboden	DD	Deckendurchbruch
RFB	Rohfußboden	DK	Deckenkernbohrung
FFB	Fertigfußboden	AUF	Aufsatzschwellung
		FD	Fundamentdurchführung

BB BÖD	Bohrtiefenbeh. Boden/Decke
E	Elektro
H	Heizung
K	Kälte
S	Sanitär
A	Kälte von HLS
L	Lüftungsanlage
BA	Schaumlöschanlage
GOK	Geländeoberkante

PLANZEICHEN

- Änderung gem. Index
- Schnittachsen
- Detailrahmen
- 72.00 Oberkante Fertigfußboden
- 71.00 Oberkante Rohfußboden
- OK FFB Oberkante Fertigfußboden
- OK RFB Oberkante Rohfußboden
- UK RD Unterkante Rohfußdecke
- UK KD Unterkante Abhangdecke

ALLGEMEINE ANMERKUNGEN

Bezugspunkt der Planung ist Rollpunkt = Achse N12
Die Pläne gelten nur in Verbindung mit den Bestellblättern des Büros Mathes Brandstätt Ingenieure GmbH.
Die Pläne gelten nur in Verbindung mit den Bestellblättern des Büros BC Ingenieurbau Consult Gmbh.

IND	DATUM	GEZ	BEMERKUNG
			Stand WP2 zur Schal- und Bewehrungsplanung freigegeben

TITEL

MAI_ABS_5.118_GR_Dachaufsicht NG

PLANNR. / INDEX

5.118

LEISTUNG	PLANSTAND	GEZ	PLANFORMAT	MASSSTAB
ALGEFORDERNISSE (ABS)	23.09.2025	BB / AR / TB	2200 (l) x 841 (l)	M 1 / 50

PROJEKT

NEUBAU HWK ZENTRUM BAU
Neubau des Berufsbildungszentrums II (BBZ II)

NG

VORABZUG

a 0.02 = 1 141.82 m /a MWh

BAUHERR

Handwerkskammer Rheinhessen
Körperschaft des öffentlichen Rechts
Gaustraße 2, 55116 Mainz

Projektleitung
Handwerkskammer Rheinhessen
Gaustraße/Kaiser, 2, 55116 Mainz

Ort, Datum | Unterschrift

ARCHITEKT

Ort, Datum | Unterschrift

FACHPLANER

Ort, Datum | Unterschrift