




Deckenanschluss | Brüstung M 1:

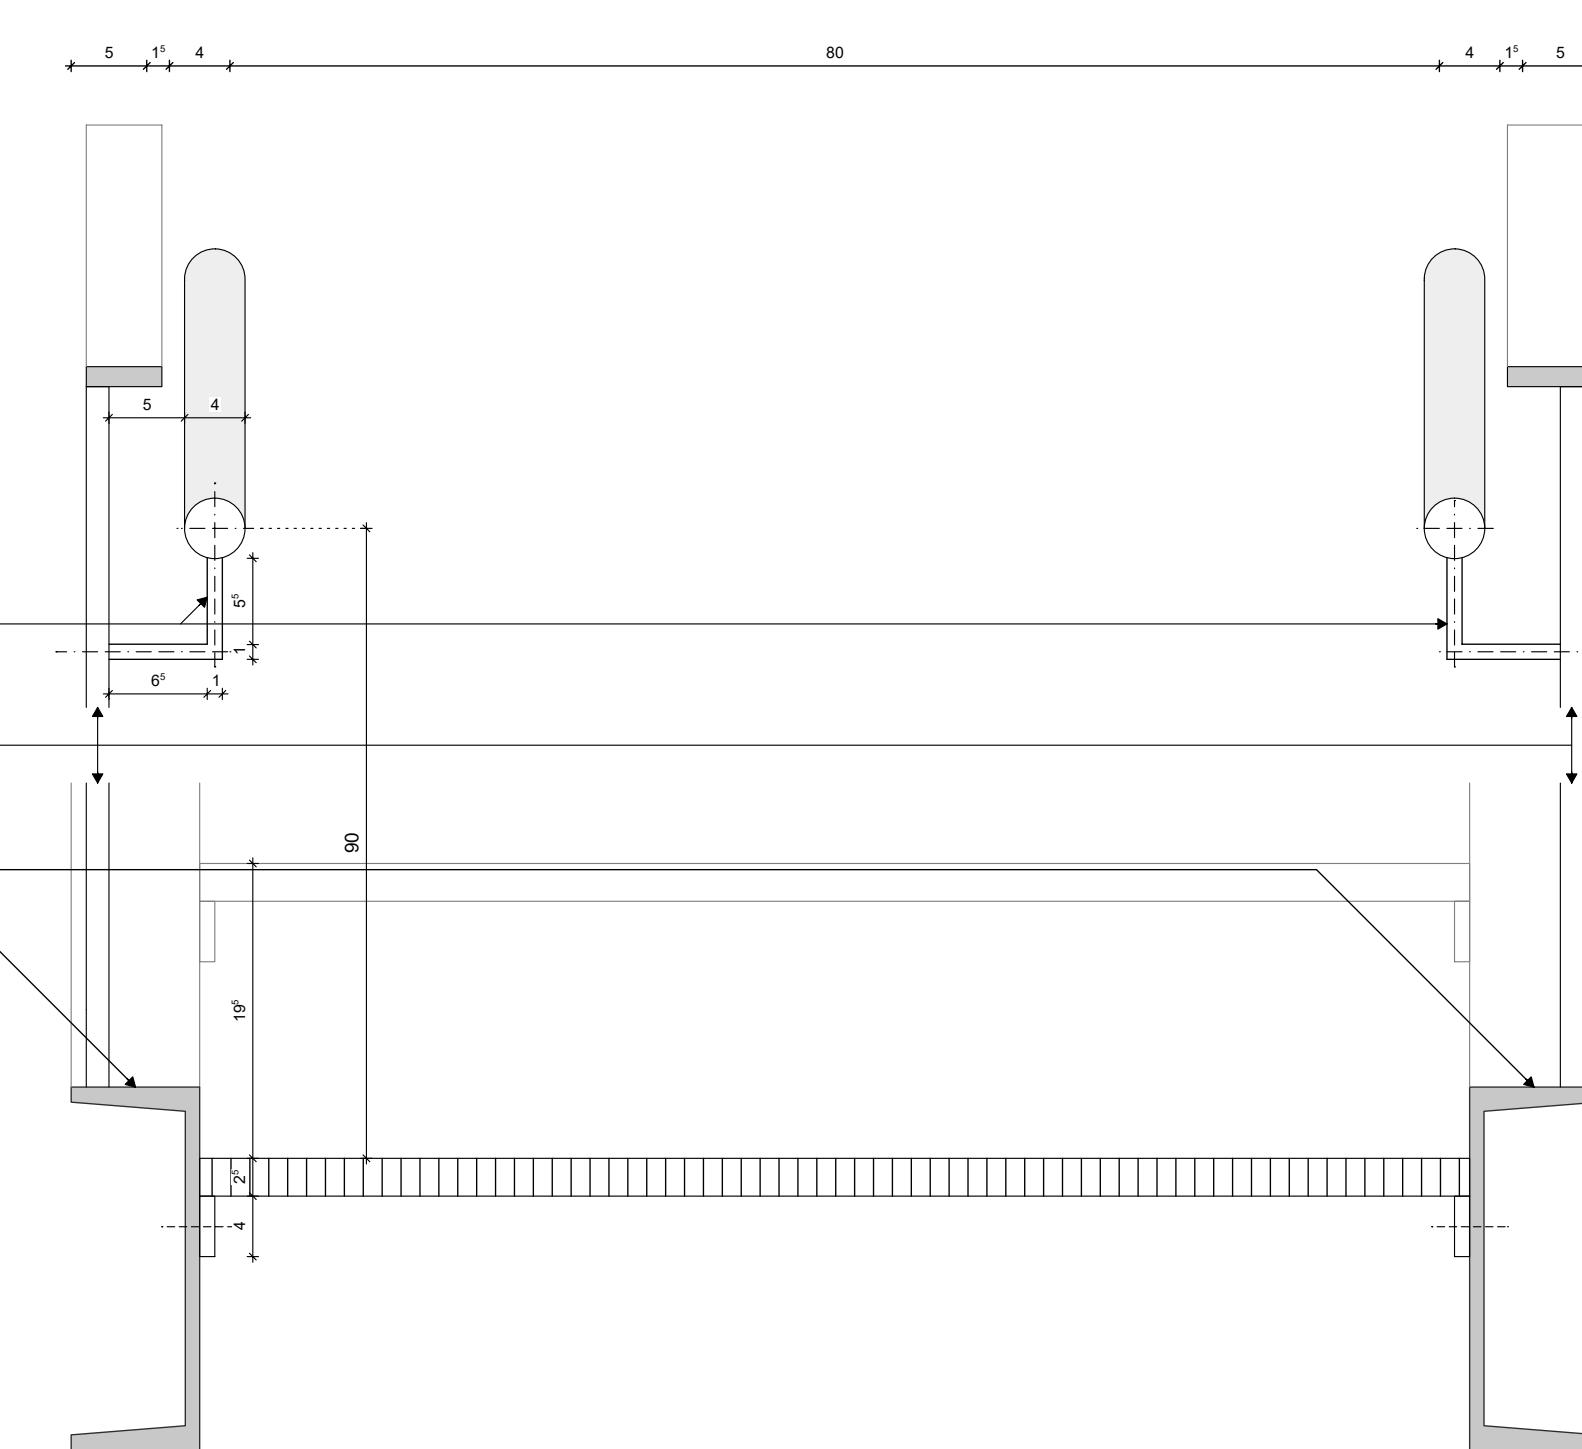


Treppenschnitt M 1:5

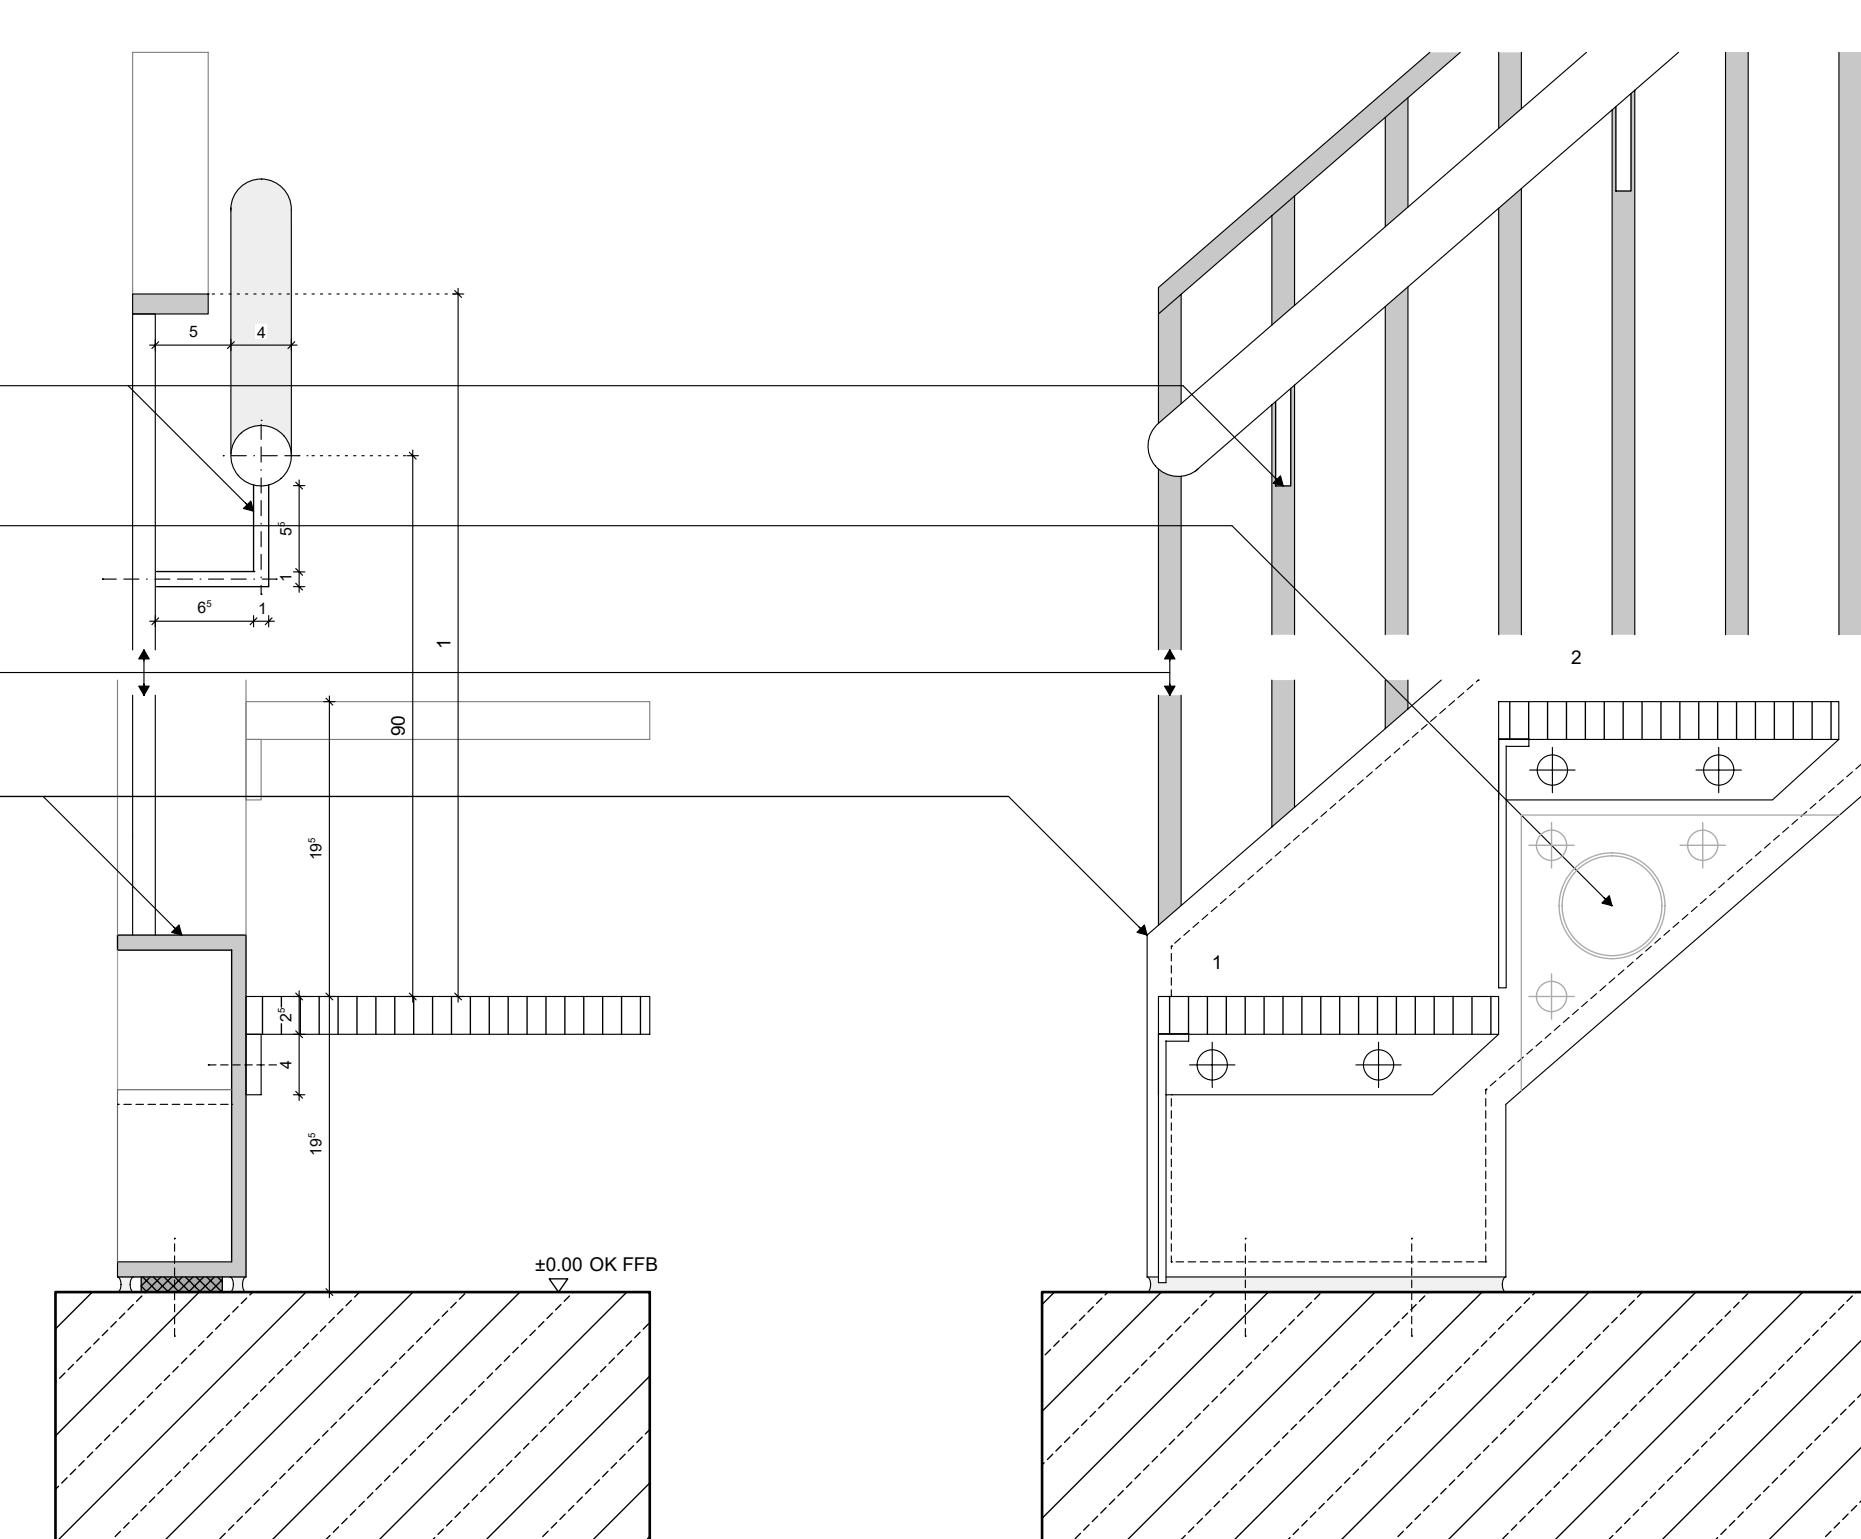


Bodenanschluss M 1:

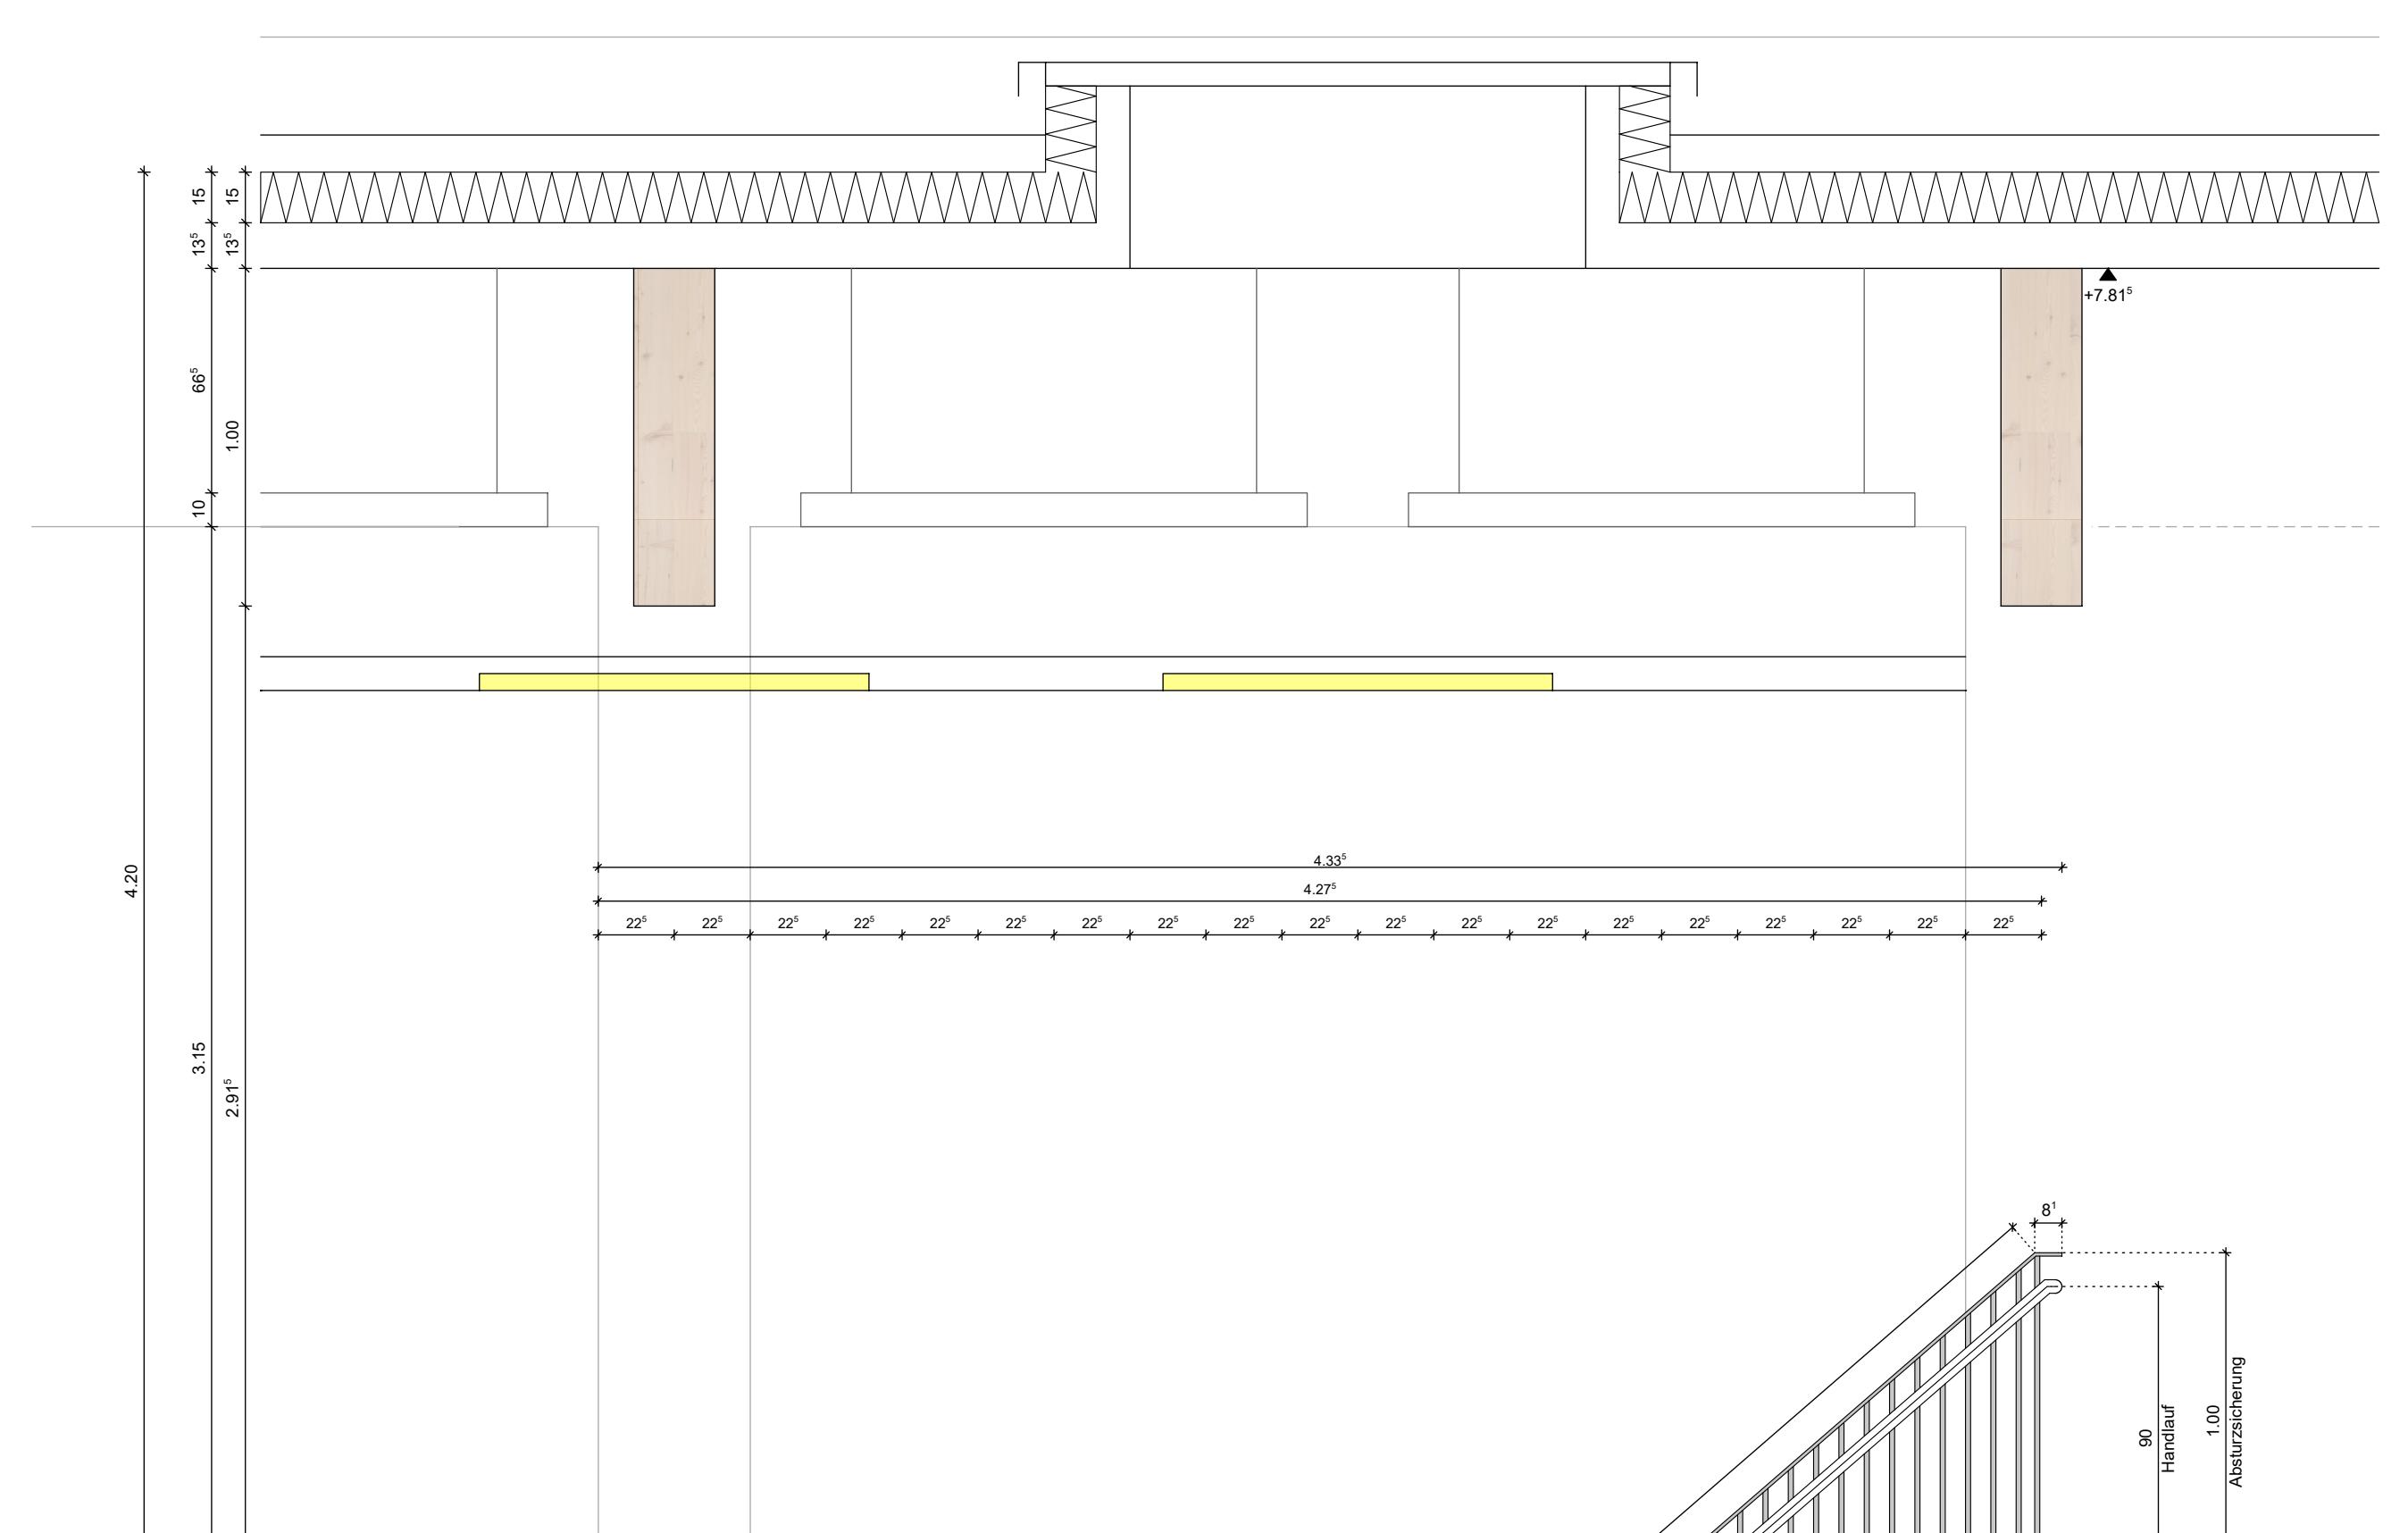


Schnitt M 1:20

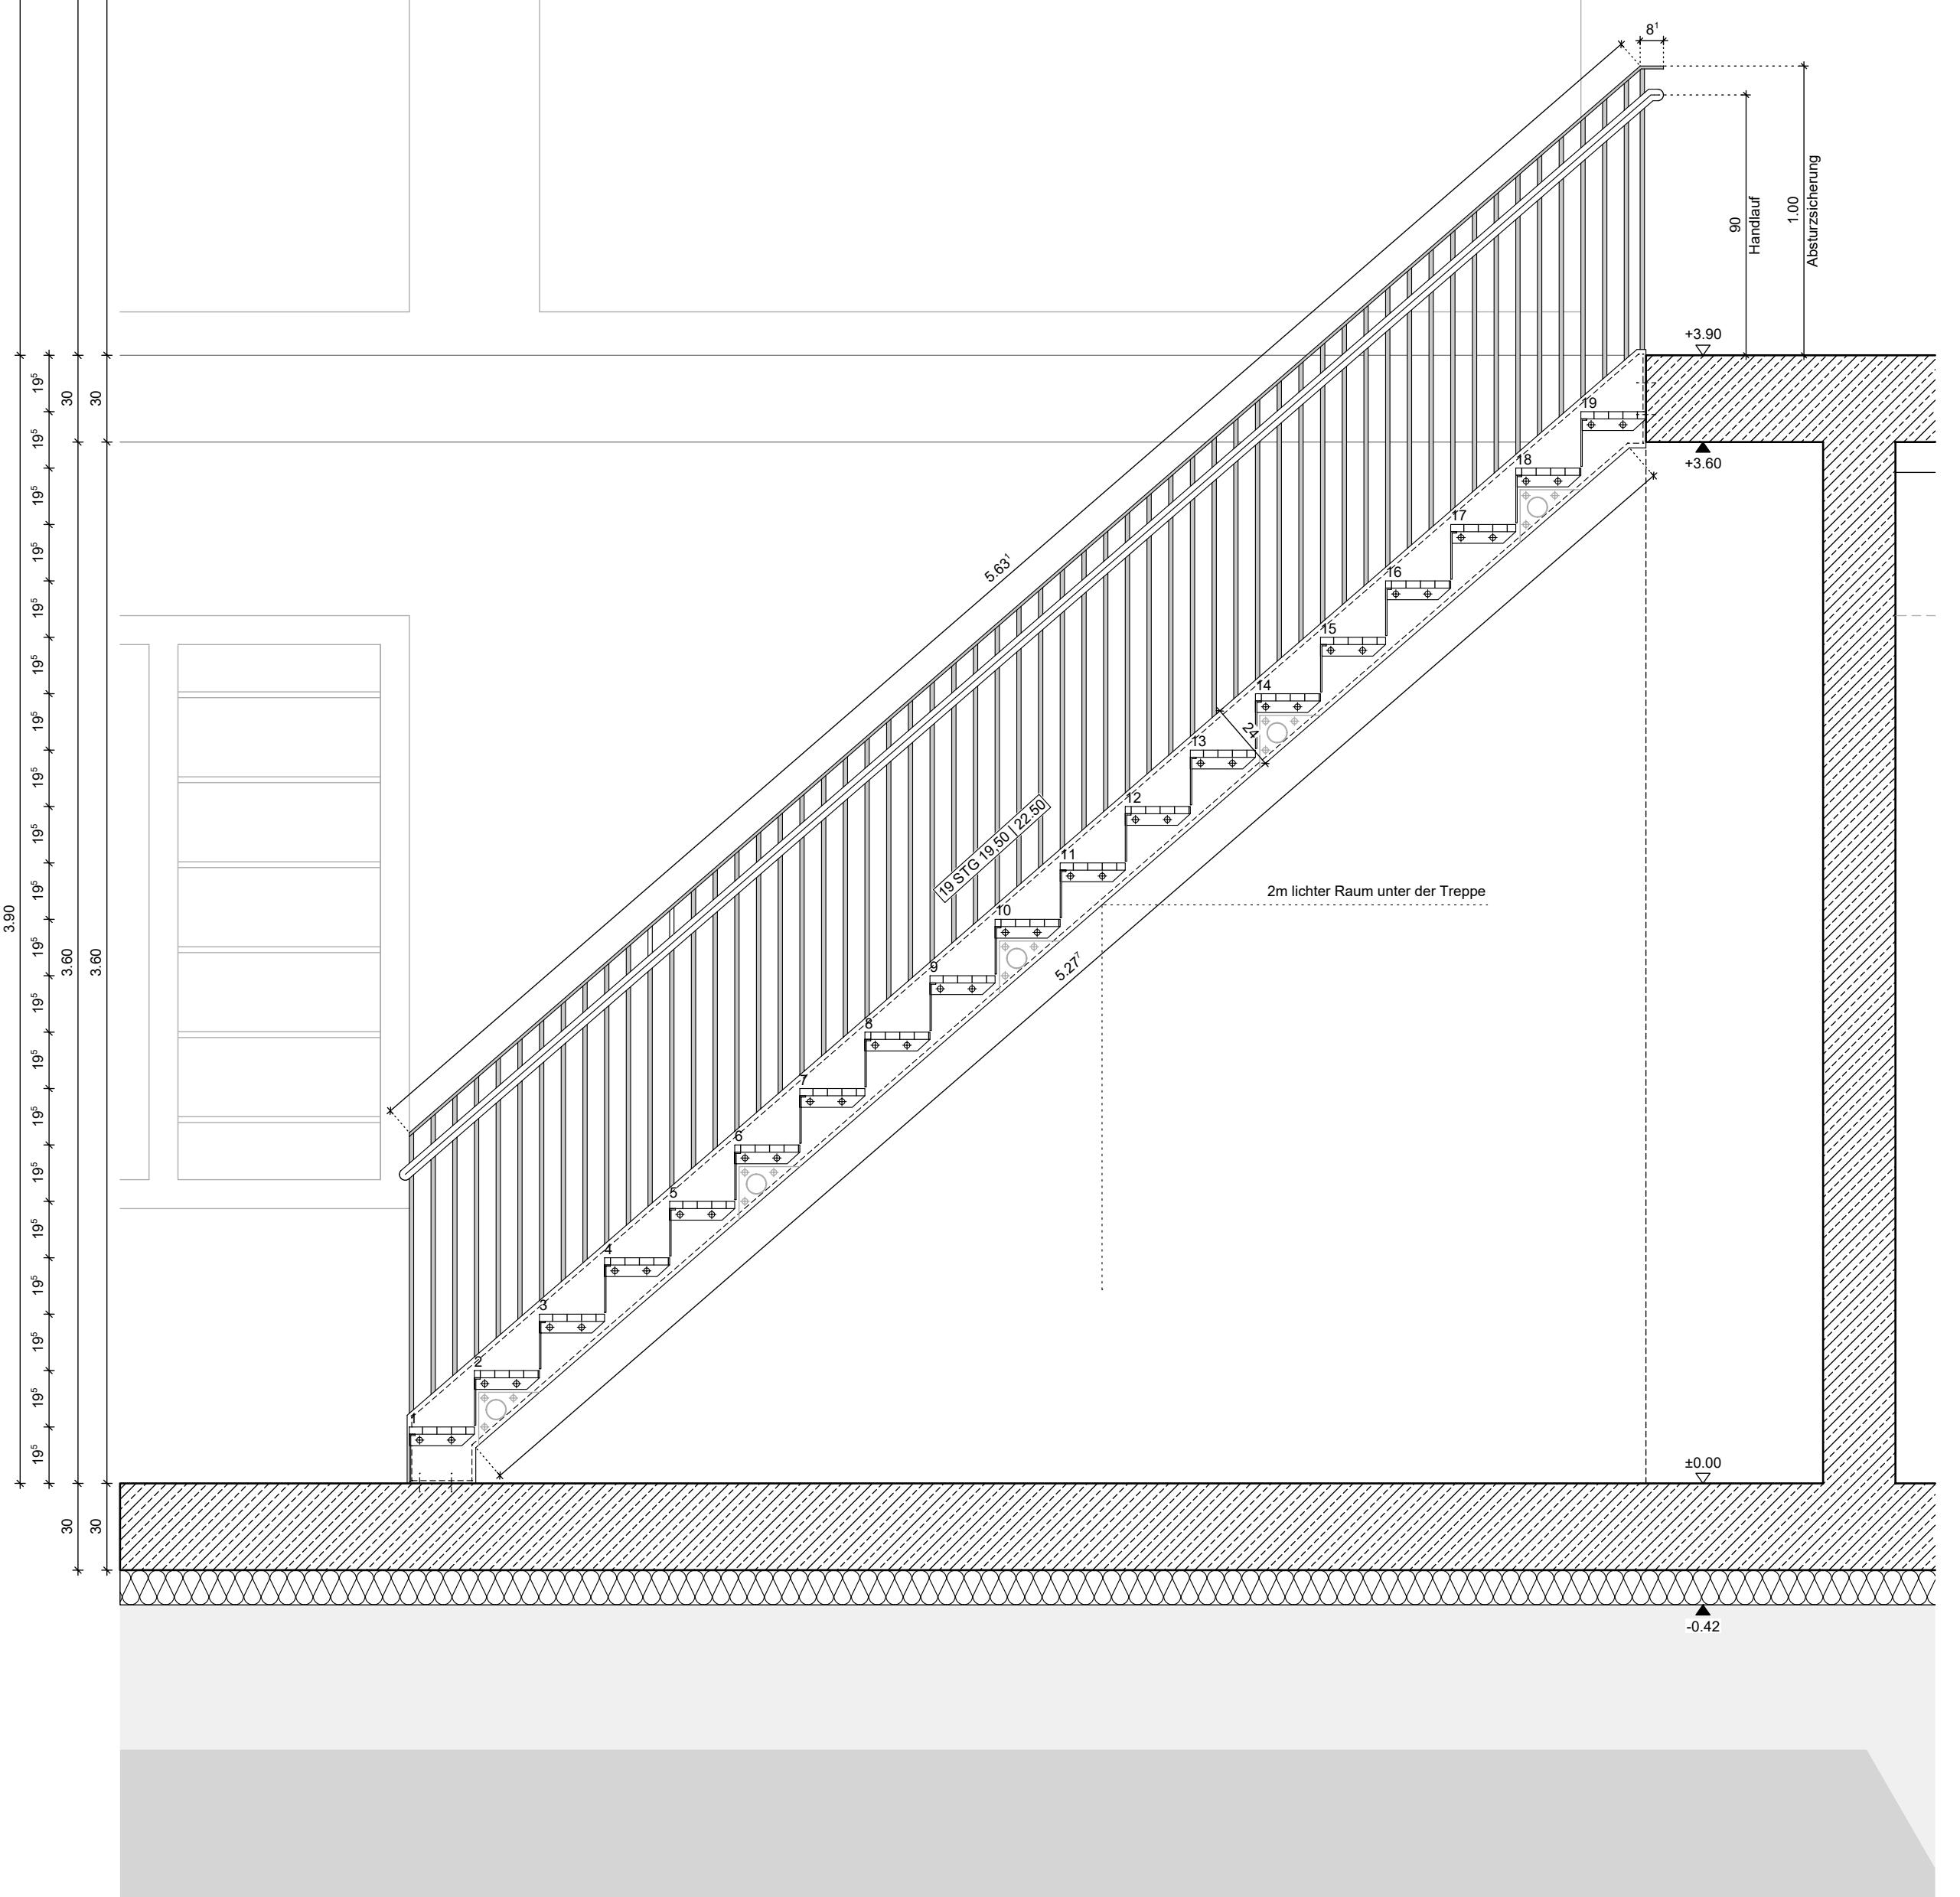

Schnitt M 1:20

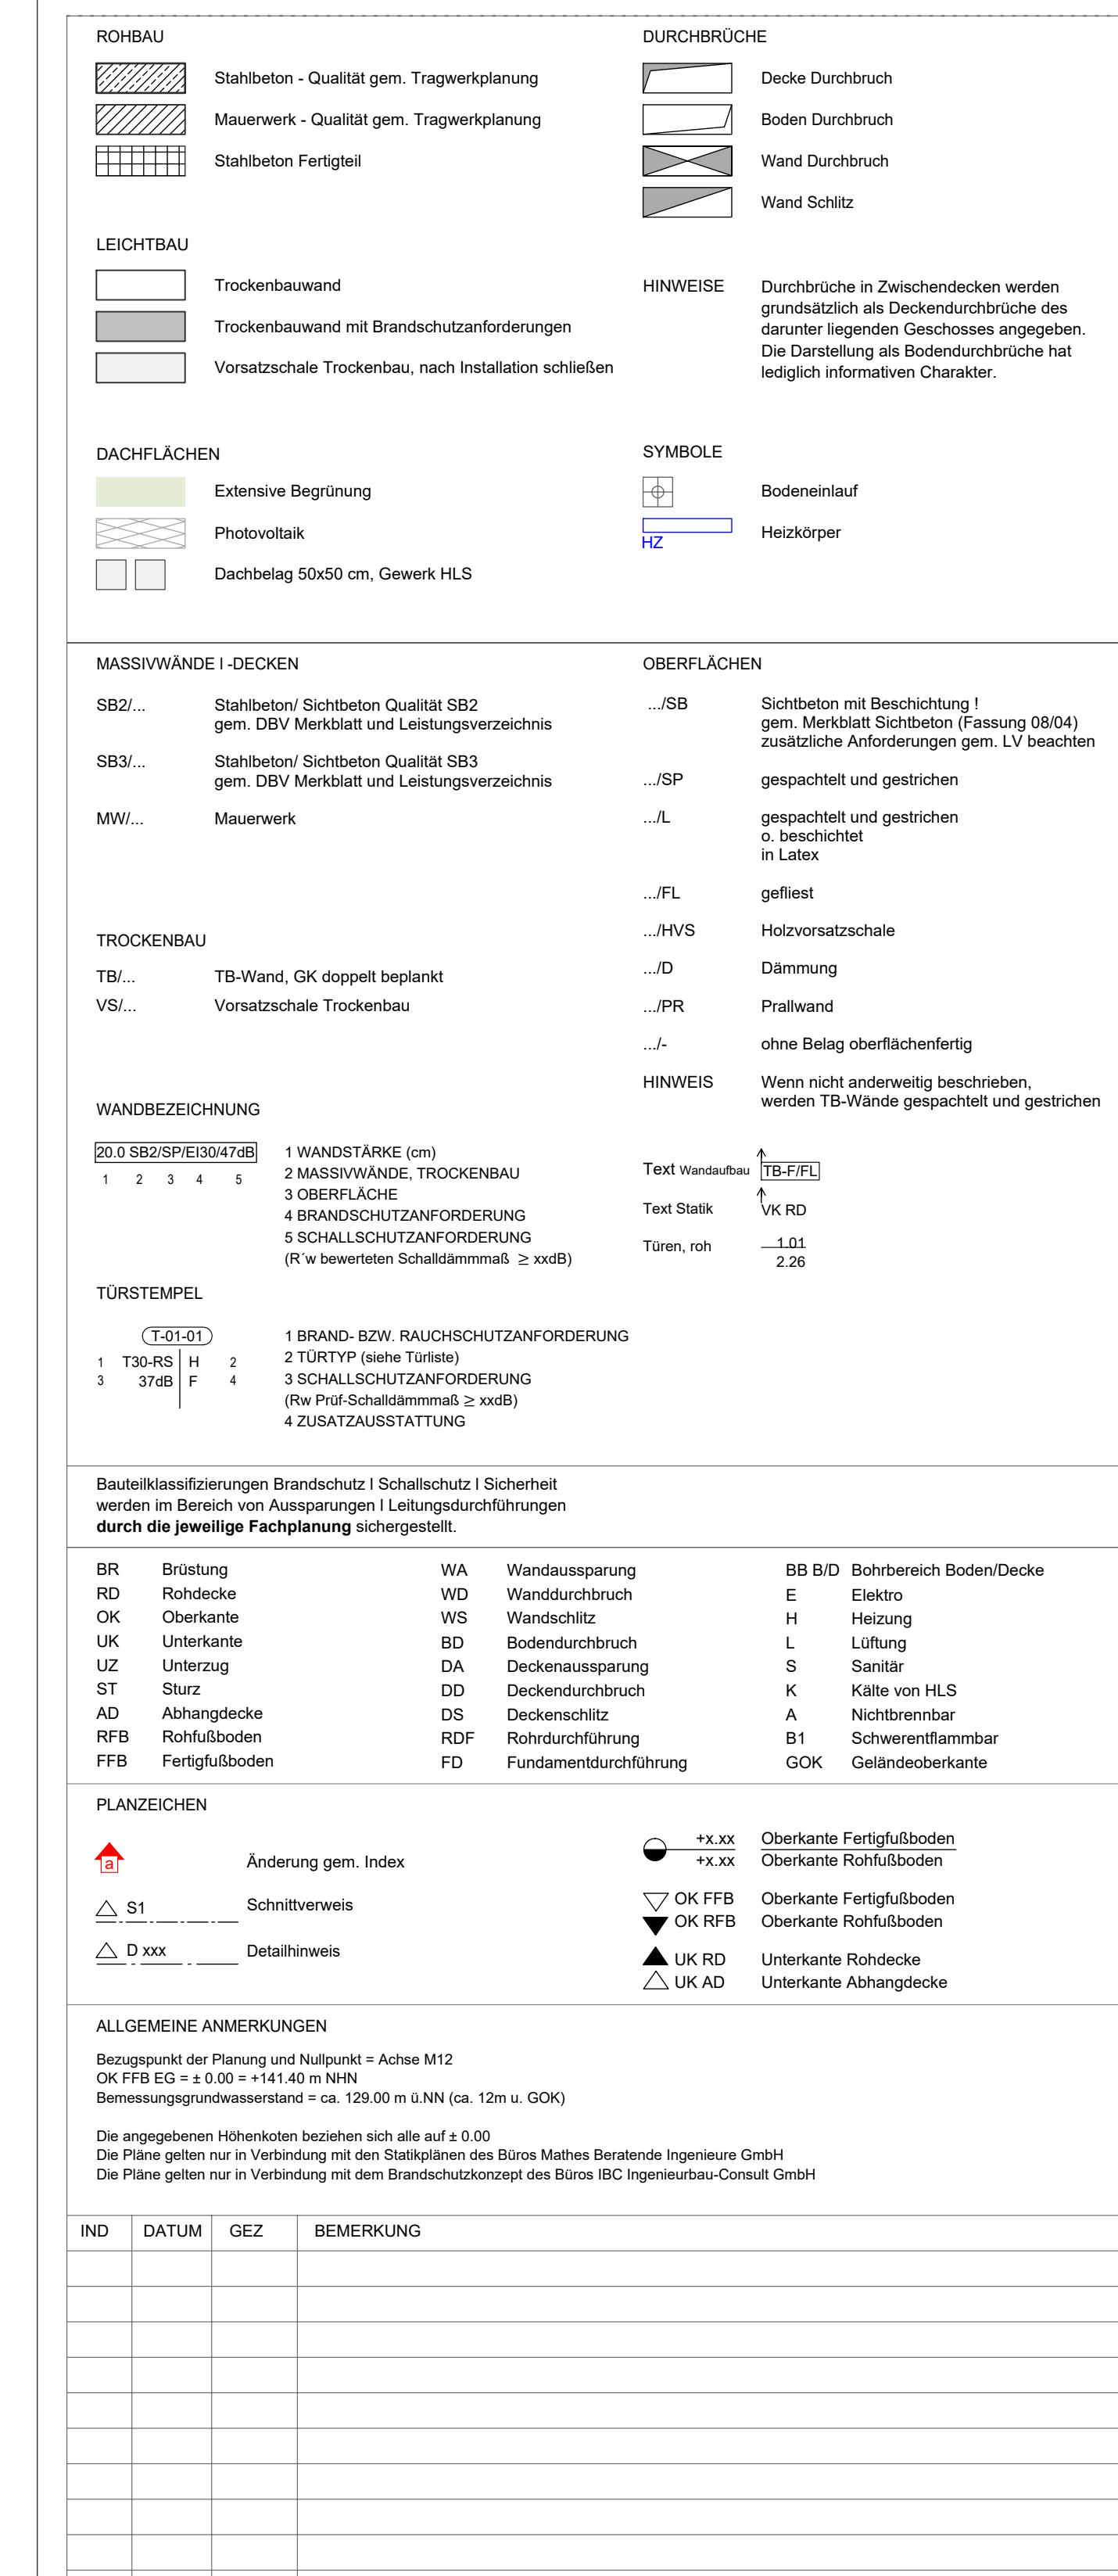

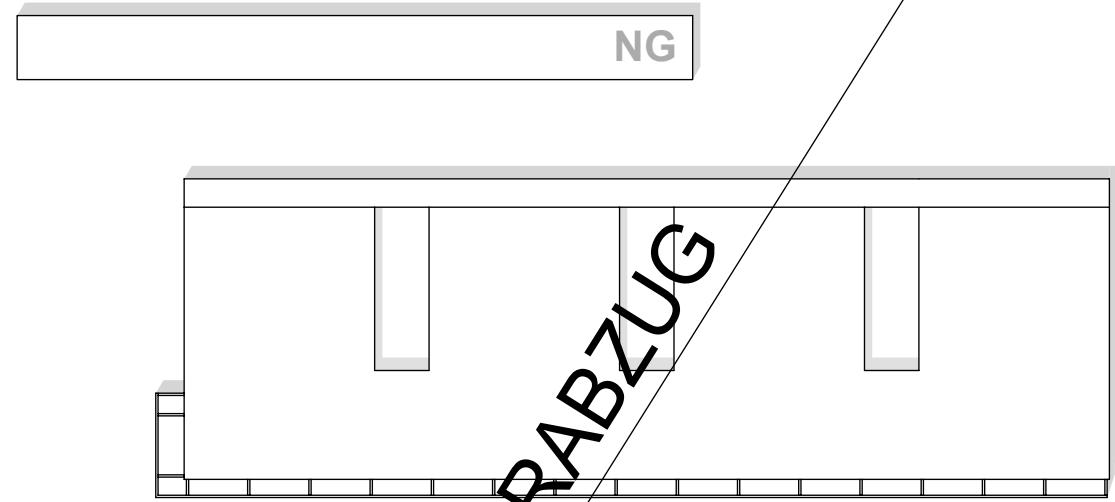TITEL MAI_ABS_5.385_SCN_TR_Werkhalle			PLANNR. / INDEX 5.385	
LEISTUNG AUSFÜHRUNGSPLANUNG	PLANSTAND 06.08.2025	GEZ BB / AR / BB	PLANFORMAT 1189.0 x 841.0	MASSSTAB M 1:20
PROJEKT NEUBAU HWK ZENTRUM BAU Neubau des Berufsbildungszentrums II (BBZ II)				
 <p>NG</p> <p>± 0.00 = + 141.40 m ü.NHN</p> <p>N</p> <p>VORABZUG</p>				
<p>BAUHERR</p> <p>Handwerkskammer Rheinhessen Körperschaft des öffentlichen Rechts Dagobertstraße 2, 55116 Mainz</p> <p>Projektleitung Handwerkskammer Rheinhessen Dagobertstraße 2, 55116 Mainz</p> <p>Ort, Datum</p> <p>Unterschrift</p>				
<p>ARCHITEKT</p> <p>Ort, Datum</p> <p>Unterschrift</p>				
<p>FACHPLANER</p> <p>Ort, Datum</p> <p>Unterschrift</p>				