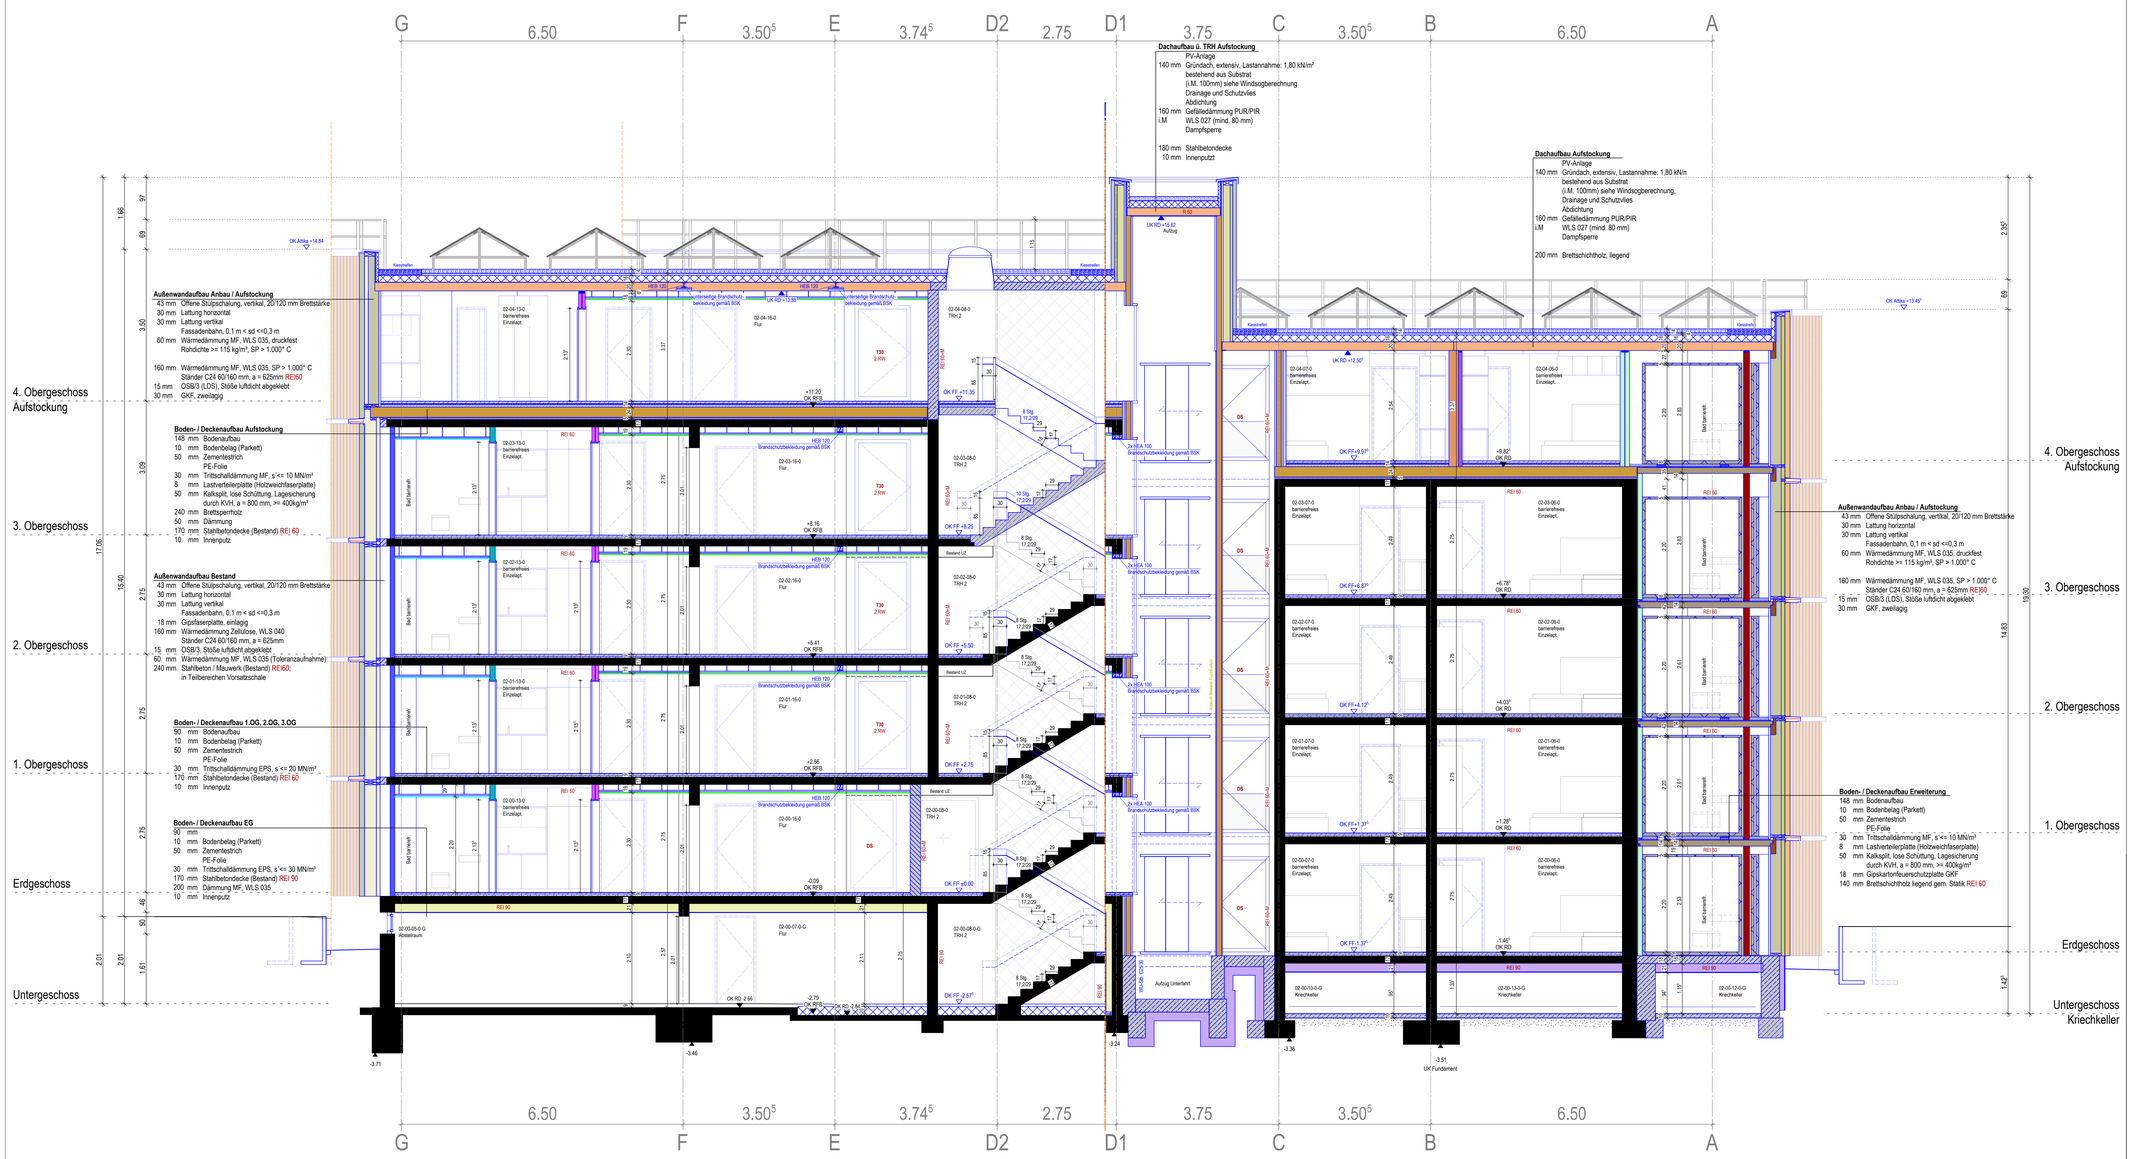

Legende

A / 2001	Schnitt Schnitt-Nr. / Ansicht Zeichnungsnr.	BD | DD	Bodendurchbr. | Deckendurchbr.	T30	feuerhem., dicht, selbstschließend
		WD	Wanddurchbruch	T30 RS	feuerhem., rauchdicht, selbstschließend
		DS | WS	Deckenschlitz | Wandschlitz	RS	rauchdicht- und selbstschließend
		BA | DA	Bodenablauf | Dachablauf	DS	dicht- und schließend
1	DETAIL-NR.	AHD	Abhangdecke	D	dichtschließend
5001	ZEICHNUNGS-NR.	RÖ	Revisionsöffnung		Fluchtwegrichtung/ Notausstieg
OKFB	Oberkante Fertigboden	RR	Regenrohr		
OKRB	Oberkante Rohboden	ELT	Elektro		Beton bewehrt | unbewehrt — Neubauten / Neubauung
	Oberkante Fertig	HZG	Heizung		Betonfertigteil — Neubauten / Neubauung
	Oberkante Roh	SAN	Sanitär		Mauerwerk — Bestand / Neubauung
OK | UK	Oberkante | Unterkante	BW	Brandwand		Trockenbau — Neubauten / Neubauung
VK	Vorderkante	REI 60+M	Bauart einer Brandwand REI 60+M		Fertigrasszelle [FNZ] — Bestand
LH	Lichte Raumhöhe	REI 90	feuerbeständig		AHD Flure -0,20 m UKRD
BRH	Brüstungshöhe	REI 60	hochfeuerhemmend		AHD F30 Flure -0,20 m UKRD
BP	Bodenplatte	REI 30	feuerhemmend		AHD Schallschutz -0,065 m UKRD
UZ | ÜBZ	Unterzug | Überzug	A	nichtbrennbare Baustoffe		

Hinweis: Öffnungsmaße sind Rohbaumaße, soweit nicht anders angegeben. BRH und Öffnungshöhen beziehen sich auf OKFF. Öffnungen ohne Angabe der BRH sind im Regelfall bodentief.

Legende Weiteres

TGA - Bauteile		Barrierefreiheit	
	dezentrales Lüftungsgerät Lüftungskanal		Bewegungsfläche 1,20 m x 1,20 m
HK	Heizkörper		Bewegungsfläche 1,20 m x 1,70 m
EV	Elektro - Unterverteilung		
ESV	Elektro - Netzwerkschrank		Bewegungsfläche 1,50 m x 1,50 m

Legende Trockenbau	Wandtyp	Schallschutz	Beplankung / Ständerwerk	Beplankung / Dämmung
	W112.1	R´w ≥53 dB	einseitig/einseitig Einfachständer 100 mm	2x12,5mm Typ A (GKB) 80mm Dämmschicht 2x12,5 H2 (GKB)
	W112.2	R´w ≥53 dB	einseitig/einseitig Einfachständer 75 mm	2x12,5mm Typ A (GKB) 60mm Dämmschicht 2x12,5 H2 (GKB)
	W112.3	-	beidseitig Einfachständer 100 mm	2x12,5mm Typ A (GKB) 80mm Dämmschicht
	W112.4	-	beidseitig Einfachständer 75 mm	2x12,5mm Typ A (GKB) 60mm Dämmschicht
	W112.6	R´w ≥53 dB	beidseitig Einfachständer 50 mm	2x12,5mm Typ DFH2 (GKFI) 40mm Dämmschicht
	W112.7	R´w ≥53 dB	beidseitig Einfachständer 75 mm	2x12,5mm Typ DFH2 (GKFI) 60mm Dämmschicht
	W112.8	R´w ≥53 dB	beidseitig Einfachständer 100 mm	2x12,5mm Typ DFH2 (GKFI) 80mm Dämmschicht
	W115.1	R´w ≥53 dB	beidseitig Doppelständer 50 mm Fuge 5 mm	2x12,5mm Typ DFH2 (GKFI) 2x40mm Dämmschicht
	W115.2	R´w ≥53 dB	beidseitig Doppelständer 50 mm Fuge 5 mm	2x12,5mm Typ A (GKB) 2x40mm Dämmschicht
	W115.3	R´w ≥53 dB	beidseitig Doppelständer 50 mm Fuge 5 mm	2x12,5mm Typ DFH2 (GKFI) 2x40mm Dämmschicht +0,5mm Stahlblecheinlage
	W135	-	beidseitig Einfachständer 75 mm Achsmaß max.: 312,5	2x12,5mm Typ DFH2 (GKFI) 60mm Dämmschicht +0,5mm Stahlblecheinlage
Vorsatzschale	W626.1	-	1-seitig Einfachständer 50mm	2x12,5mm Typ A (GKB) 40mm Dämmschicht
Vorsatzschale	W626.2	R´w ≥57 dB	1-seitig Einfachständer 50mm	2x12,5mm Typ DF (GKF) 40mm Dämmschicht
Vorsatzschale	W626.3	-	1-seitig Einfachständer 50mm	2x12,5mm Typ H2 (GKBI) 40mm Dämmschicht
Vorsatzschale	W626.4	-	1-seitig Einfachständer 50mm	2x12,5mm GF 40mm Dämmschicht 10mm Luftschicht
Vorsatzschale	W626.5	-	1-seitig Einfachständer 75mm	2x12,5mm Typ A (GKB) 60mm Dämmschicht 10mm Luftschicht
Schachtwand	W628B.1	R´w ≥38 dB	1-seitig Einfachständer 50mm	2x15mm Typ DF (GKF) 40mm Dämmschicht
Schachtwand REI 90	W628B.2	-	1-seitig Einfachständer 50mm	2x20mm Typ DF (GKF) 40mm Dämmschicht
Schachtwand	W628A.1	-	1-seitig Winkelprofil 50/35	2x25mm Typ DF (GKF) 40mm Dämmschicht
	Austausch Beplankung	-	1-seitig	2x12,5mm Aquapanel
	gleitender Deckenanschluss, Fugenstärke = XX mm			

Legende Holzbau	Typ	Schallschutz	Beplankung / Ständerwerk	Beplankung / Dämmung
	ST GL24h	-	allseitig Abmessungen siehe Statik	2x15mm Typ DF (GKF)
	W558	R´w ≥53 dB	beidseitig Doppelständer 80 mm Fuge 20 mm	2x15mm Typ DF (GKF) 2x80mm Dämmschicht
	BSP	-	beidseitig wandartiger Träger 140 mm	2x15mm Typ DF (GKF)
	BSP	-	beidseitig Brettsperrholz 120 mm	1-2 x18mm Typ DF (GKF)
	ST C24	-	beidseitig 60/160mm, a = 625 mm	Holzbekleidung | Faserzement mit UK, d gesamt = 84 mm 1x18mm GF 1x160mm Dämmschicht Zellulose | MF 1x15mm OSB/3 1x60mm Dämmschicht (Tol.) MF | 1000°
	ST C24	-	einseitig 60/160mm, a = 625 mm	Holzbekleidung | Faserzement mit UK, d gesamt = 84 mm 1x60mm Dämmschicht MF (druckfest) 1x15mm OSB/3 2x15mm Typ DF (GKF)
	ST C24	-	60/160mm, a = 625 mm	Faserzement mit UK, d gesamt = 84 mm 1x60mm Dämmschicht MF (druckfest) 1x160mm Dämmschicht MF

ACMS_

Projektname:	212_Stud/Wood Trier LP5 Ausführungsplanung
Bauvorhaben:	Sanierung des Studierendenwohnheims Tarforst Universitätsring 8; 54296 Trier Gemarkung: Tarforst Flur: 10 Flurstück: 100/90
Auftraggeber:	Studierendenwerk Trier AöR Universitätsring 12a; 54296 Trier
Entwurfsverfasser:	ACMS Architekten GmbH Friedrich-Ebert-Straße 55; 42103 Wuppertal 0202 4457130

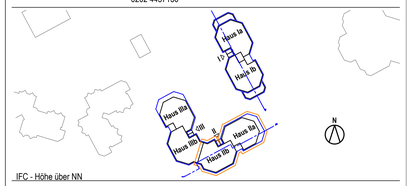

IFC - Höhe über NN

Index	Änderungen	Datum	Bearbeiter
0	Basisplan	06.03.2026	tk

Planbezeichnung: Haus 2 - Schnitt B-B

Proj.-Nr.	Planer	Planungsphase	Plan-Nr.	Maßstab	Index	Datum
212	P02	Werkplanung	212.0	1:50	0	06.03.2026

H/B = 841 / 1189 (1.00m²) Allplan 2025