




Teilschnitt - Fassade

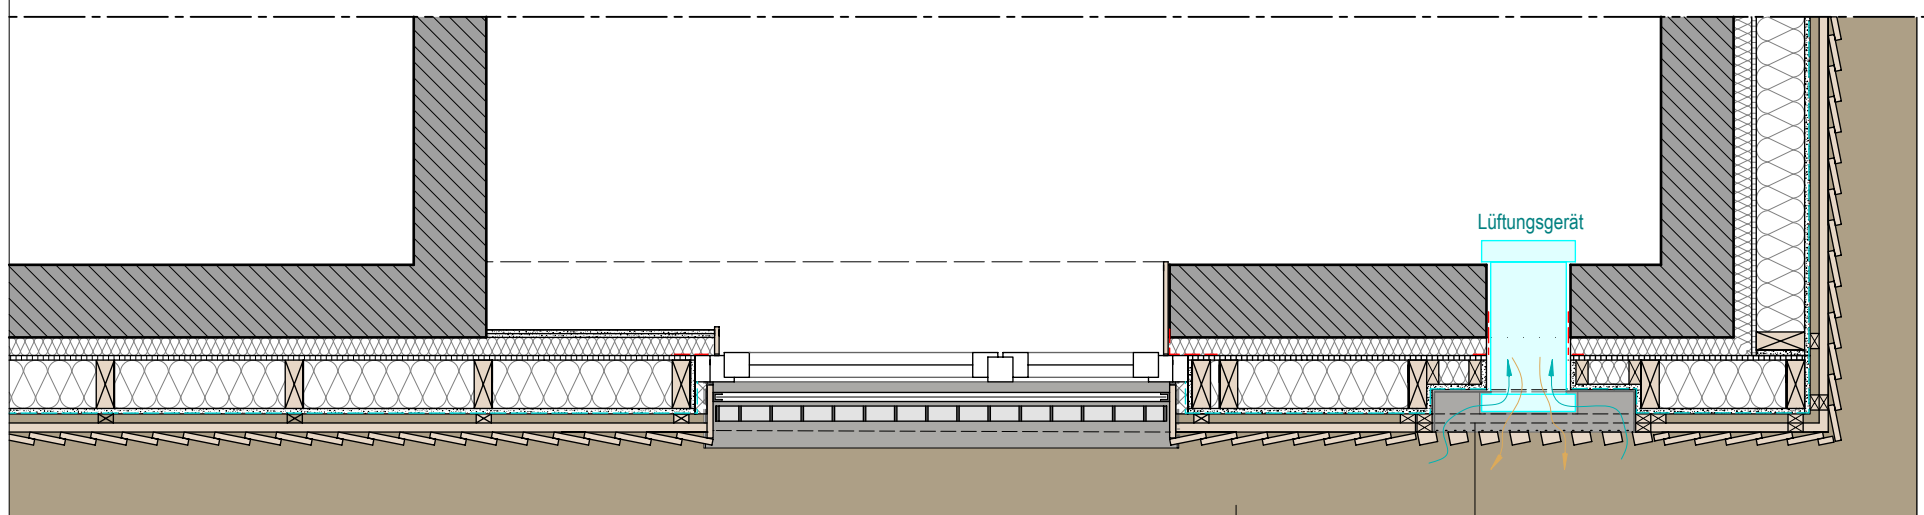


Horizontalschnitt - Fassade Bestand

Fassadenschnitt Bestand

Fassadenschnitt - Erweiterung Haus 2_3

ACMS_

Projektnr.	212_StudWood Trier LP5 Ausführungsplanung
Bauhob:	Sanierung des Studierendenwohnheims Tarforst Universitätsring 8; 54296 Trier Gemarkung: Tarforst
Auftraggeber:	Studierendenwerk Trier AöR Universitätsring 12a; 54296 Trier
Entwurfsverfasser:	ACMS Architekten GmbH Friedrich-Ebert-Straße 55; 42103 Wuppertal 0202 4457130

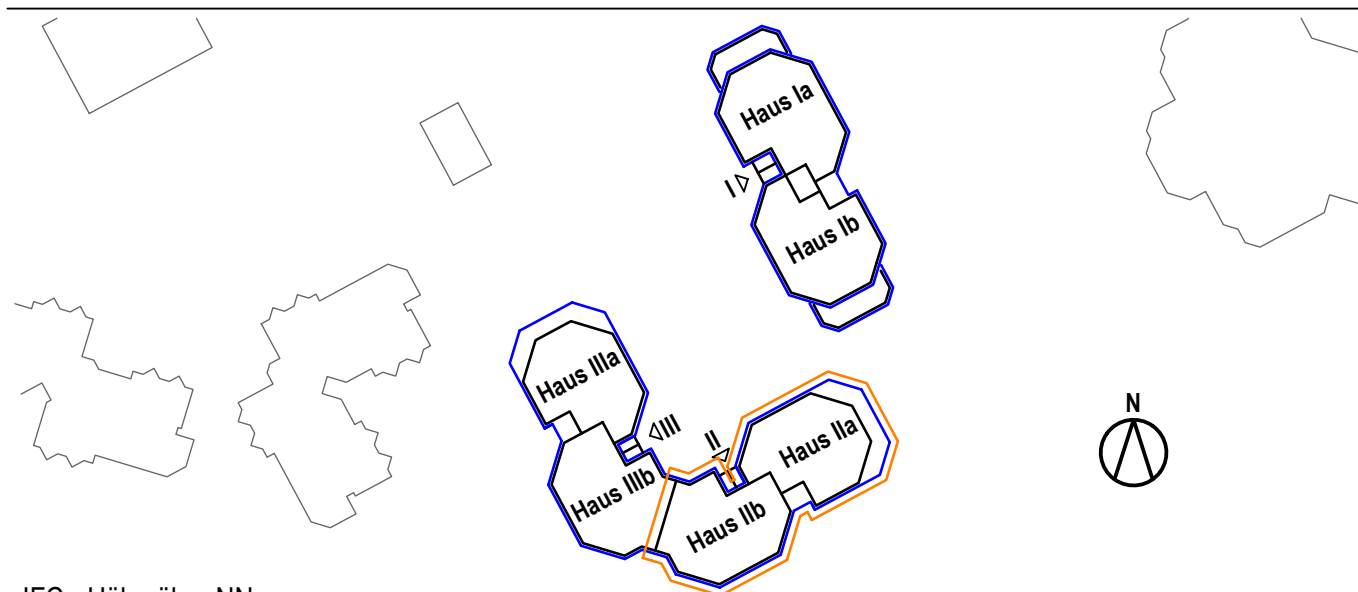

Index	Änderungen	Datum	Bearbeiter
0	Basisplan LPH 5	27.03.2026	ld

Planbezeichnung		Fassadenschnitte, Teilschnitt				
Proj.-Nr.	Planer	Planungsphase	Plan-Nr.	Maßstab	Index	Datum
212	P02	Werkplanung	51.00	1:25	0	27.03.2026