




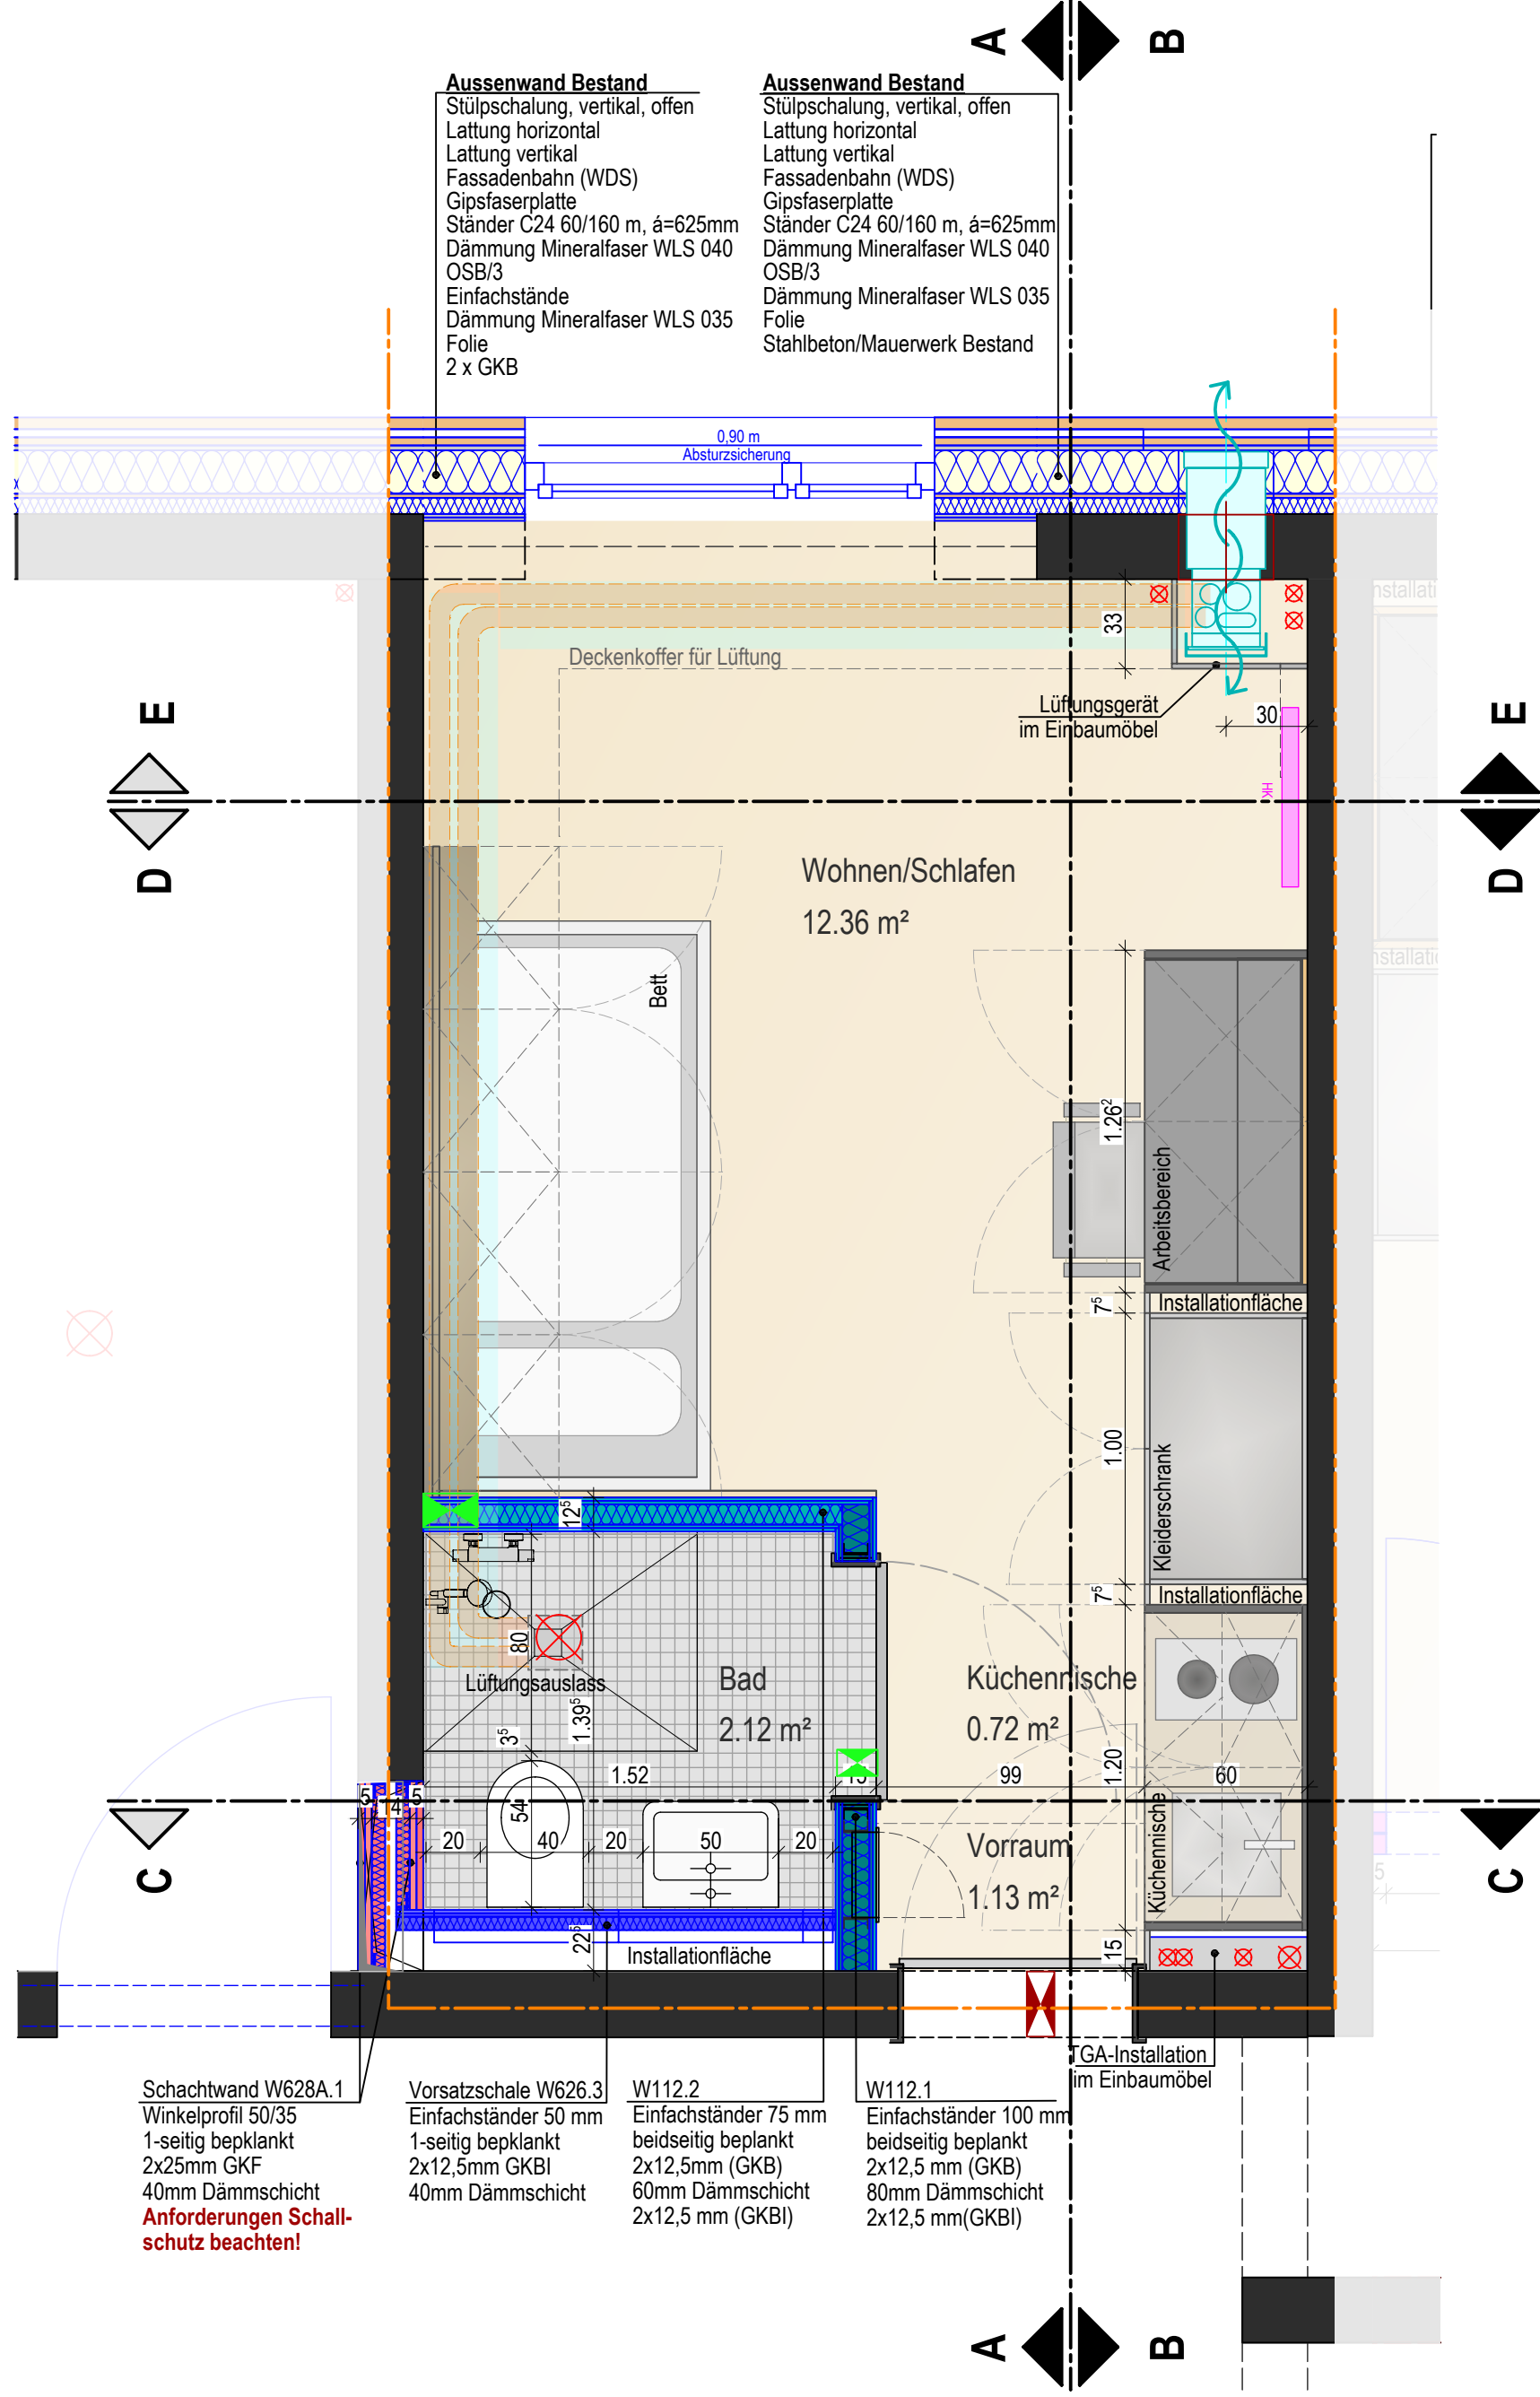


Grundriss

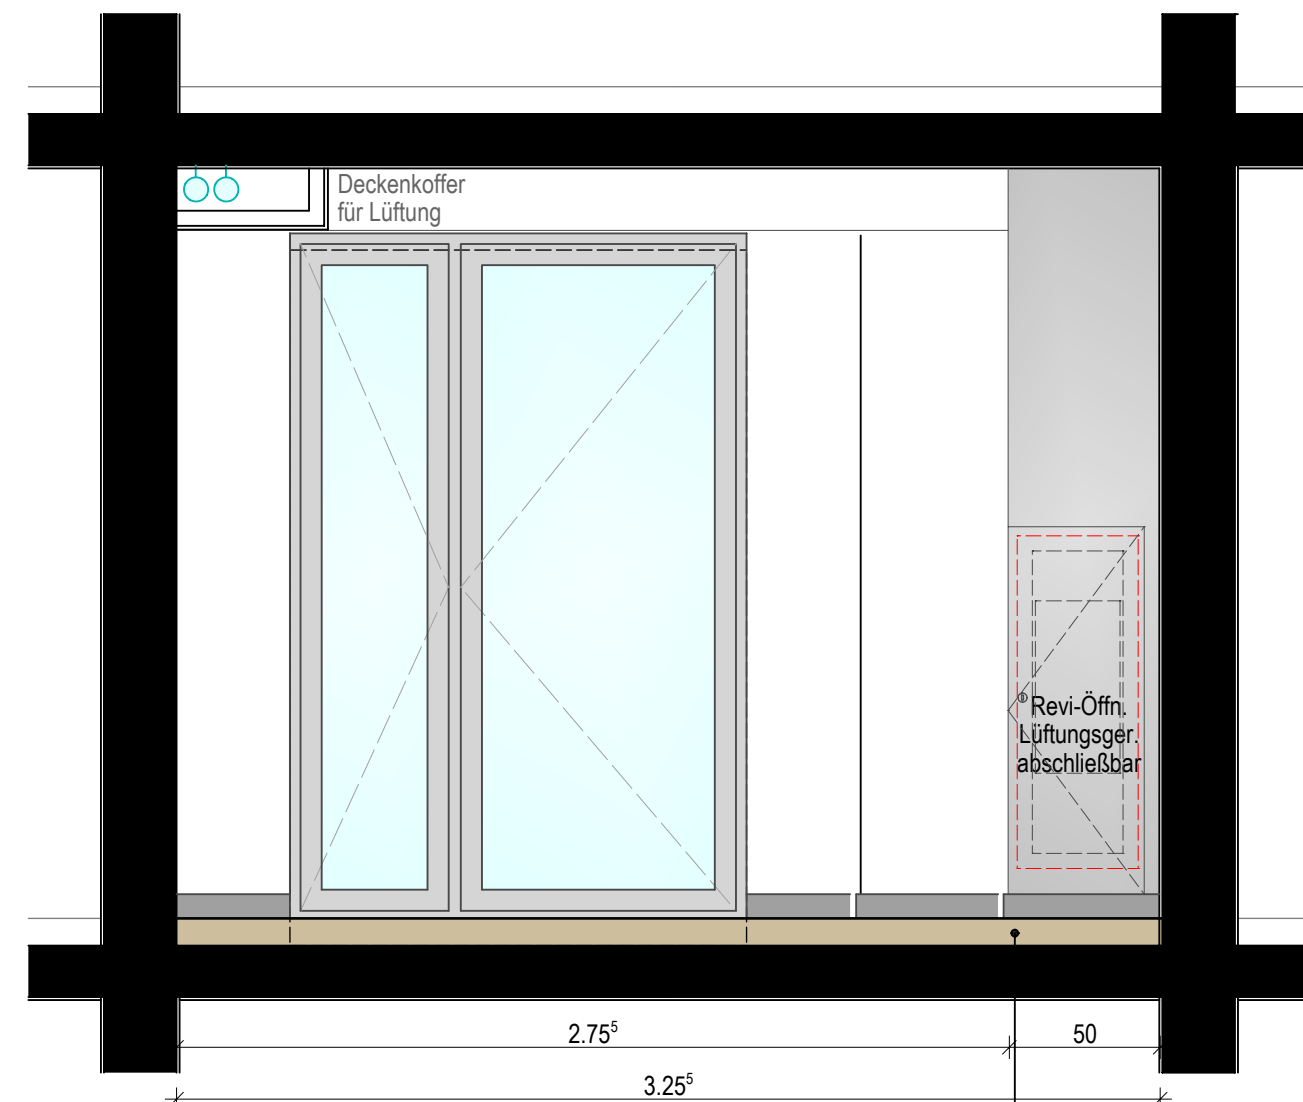


Ansicht E-E

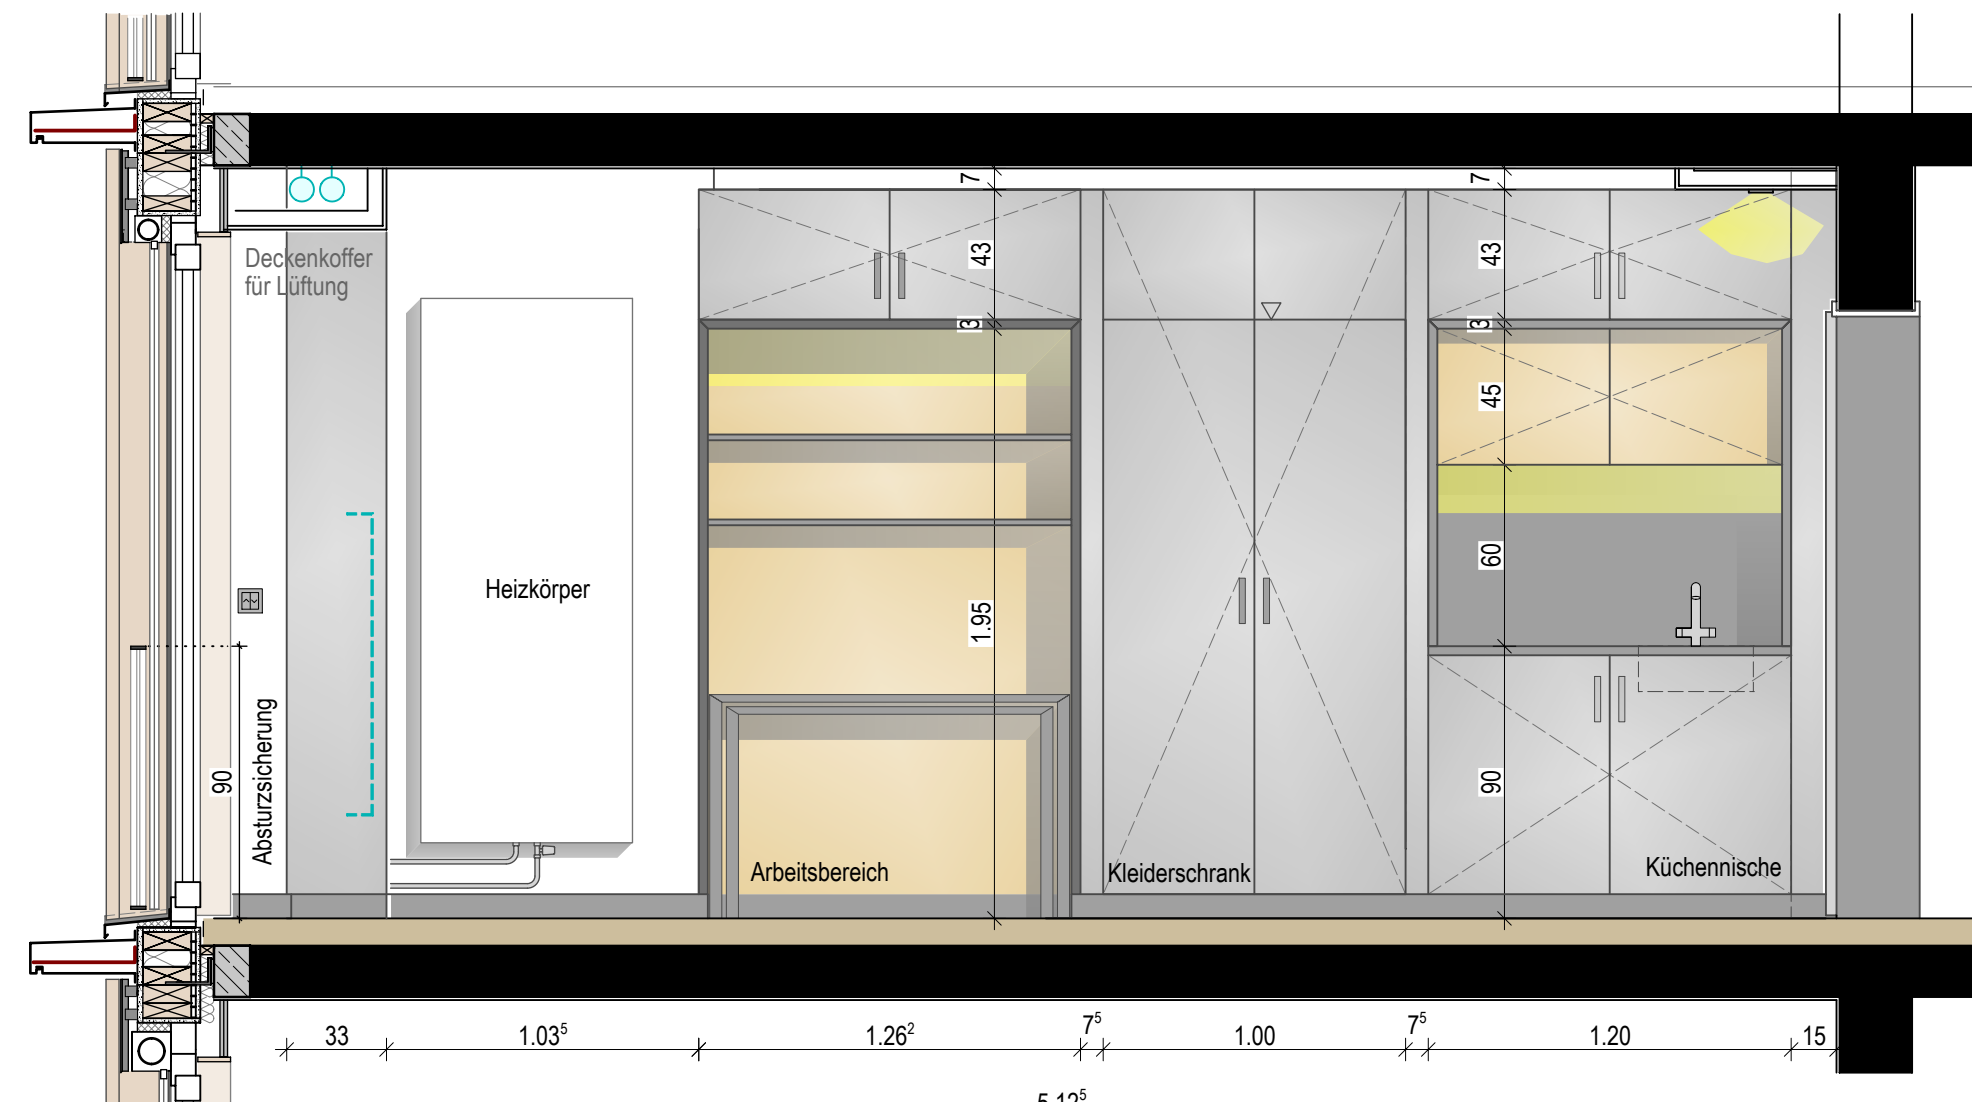


Ansicht A-A

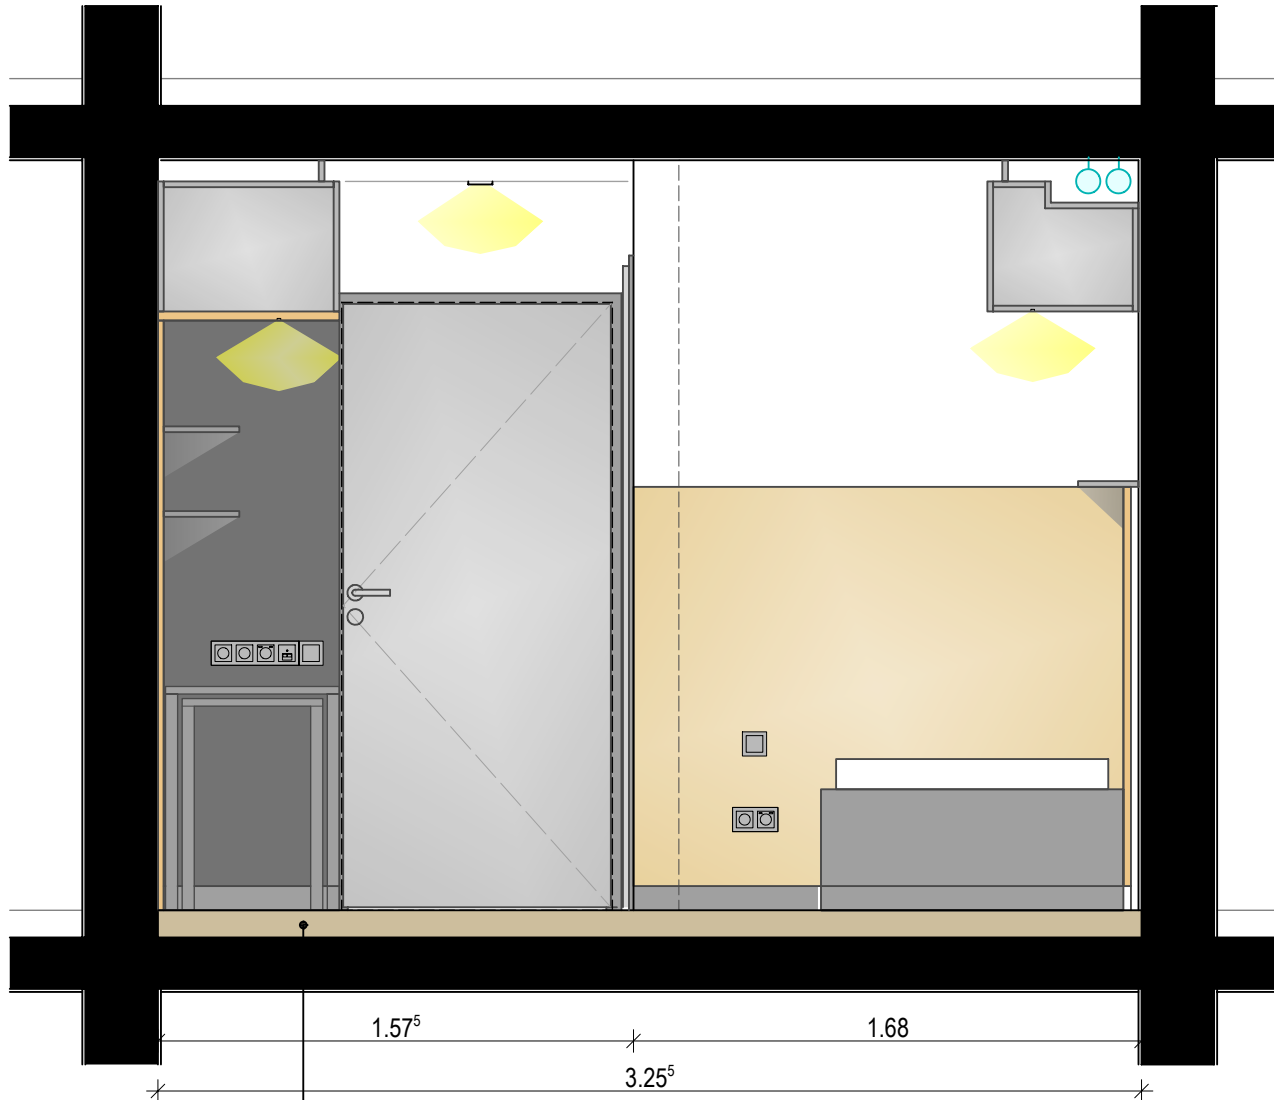


Ansicht D-D

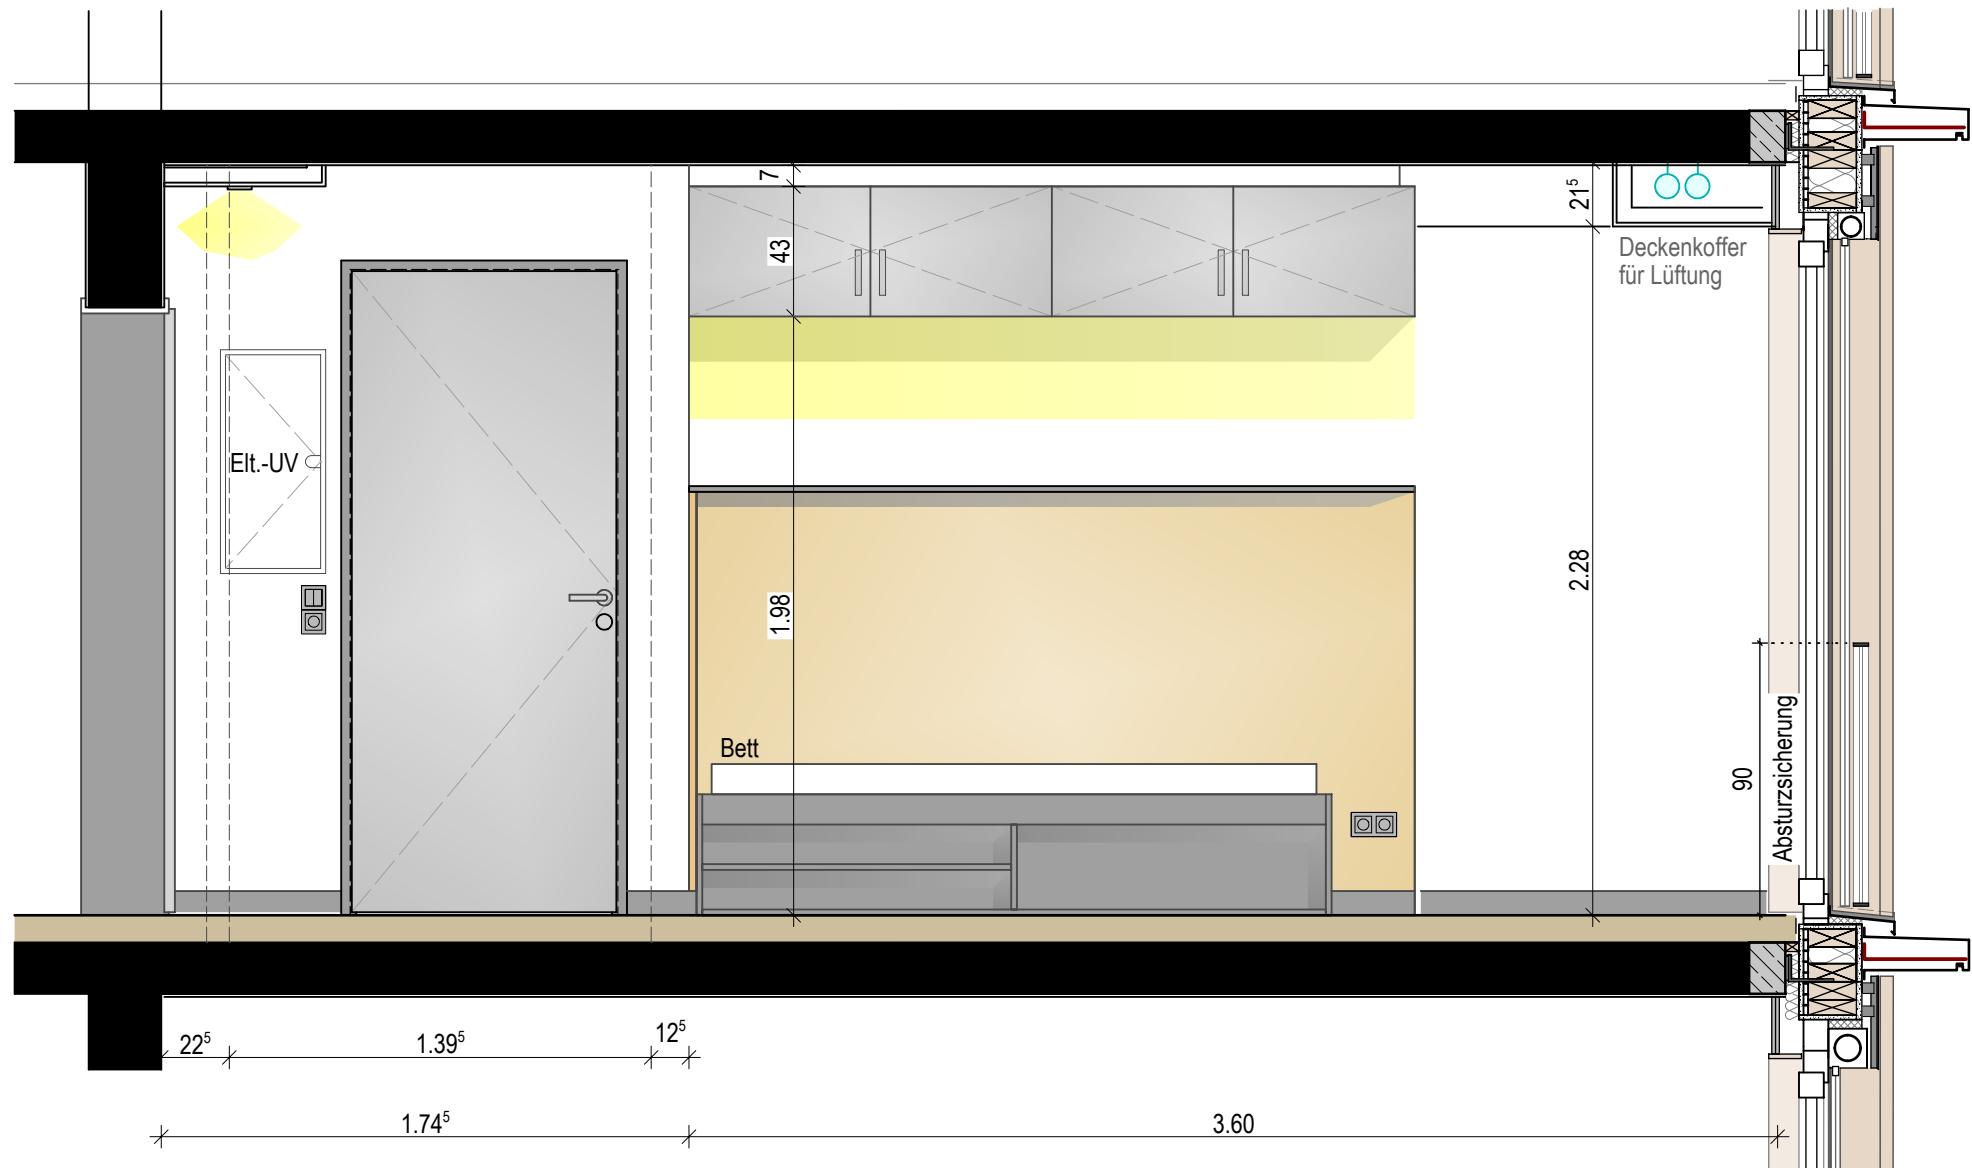

Ansicht B-B

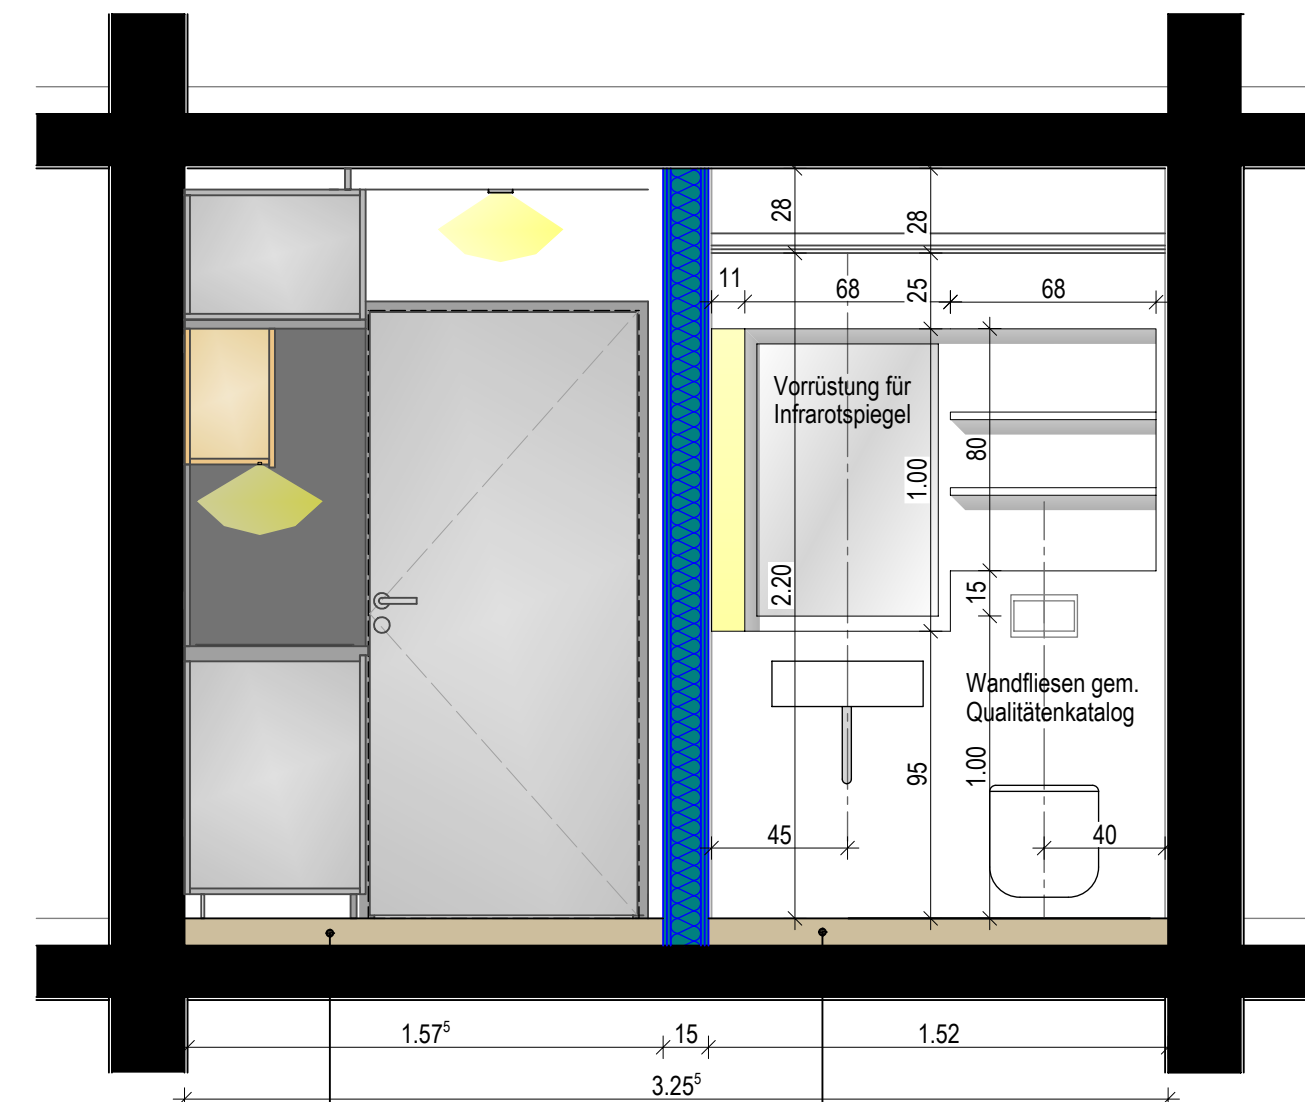

Ansicht C-C

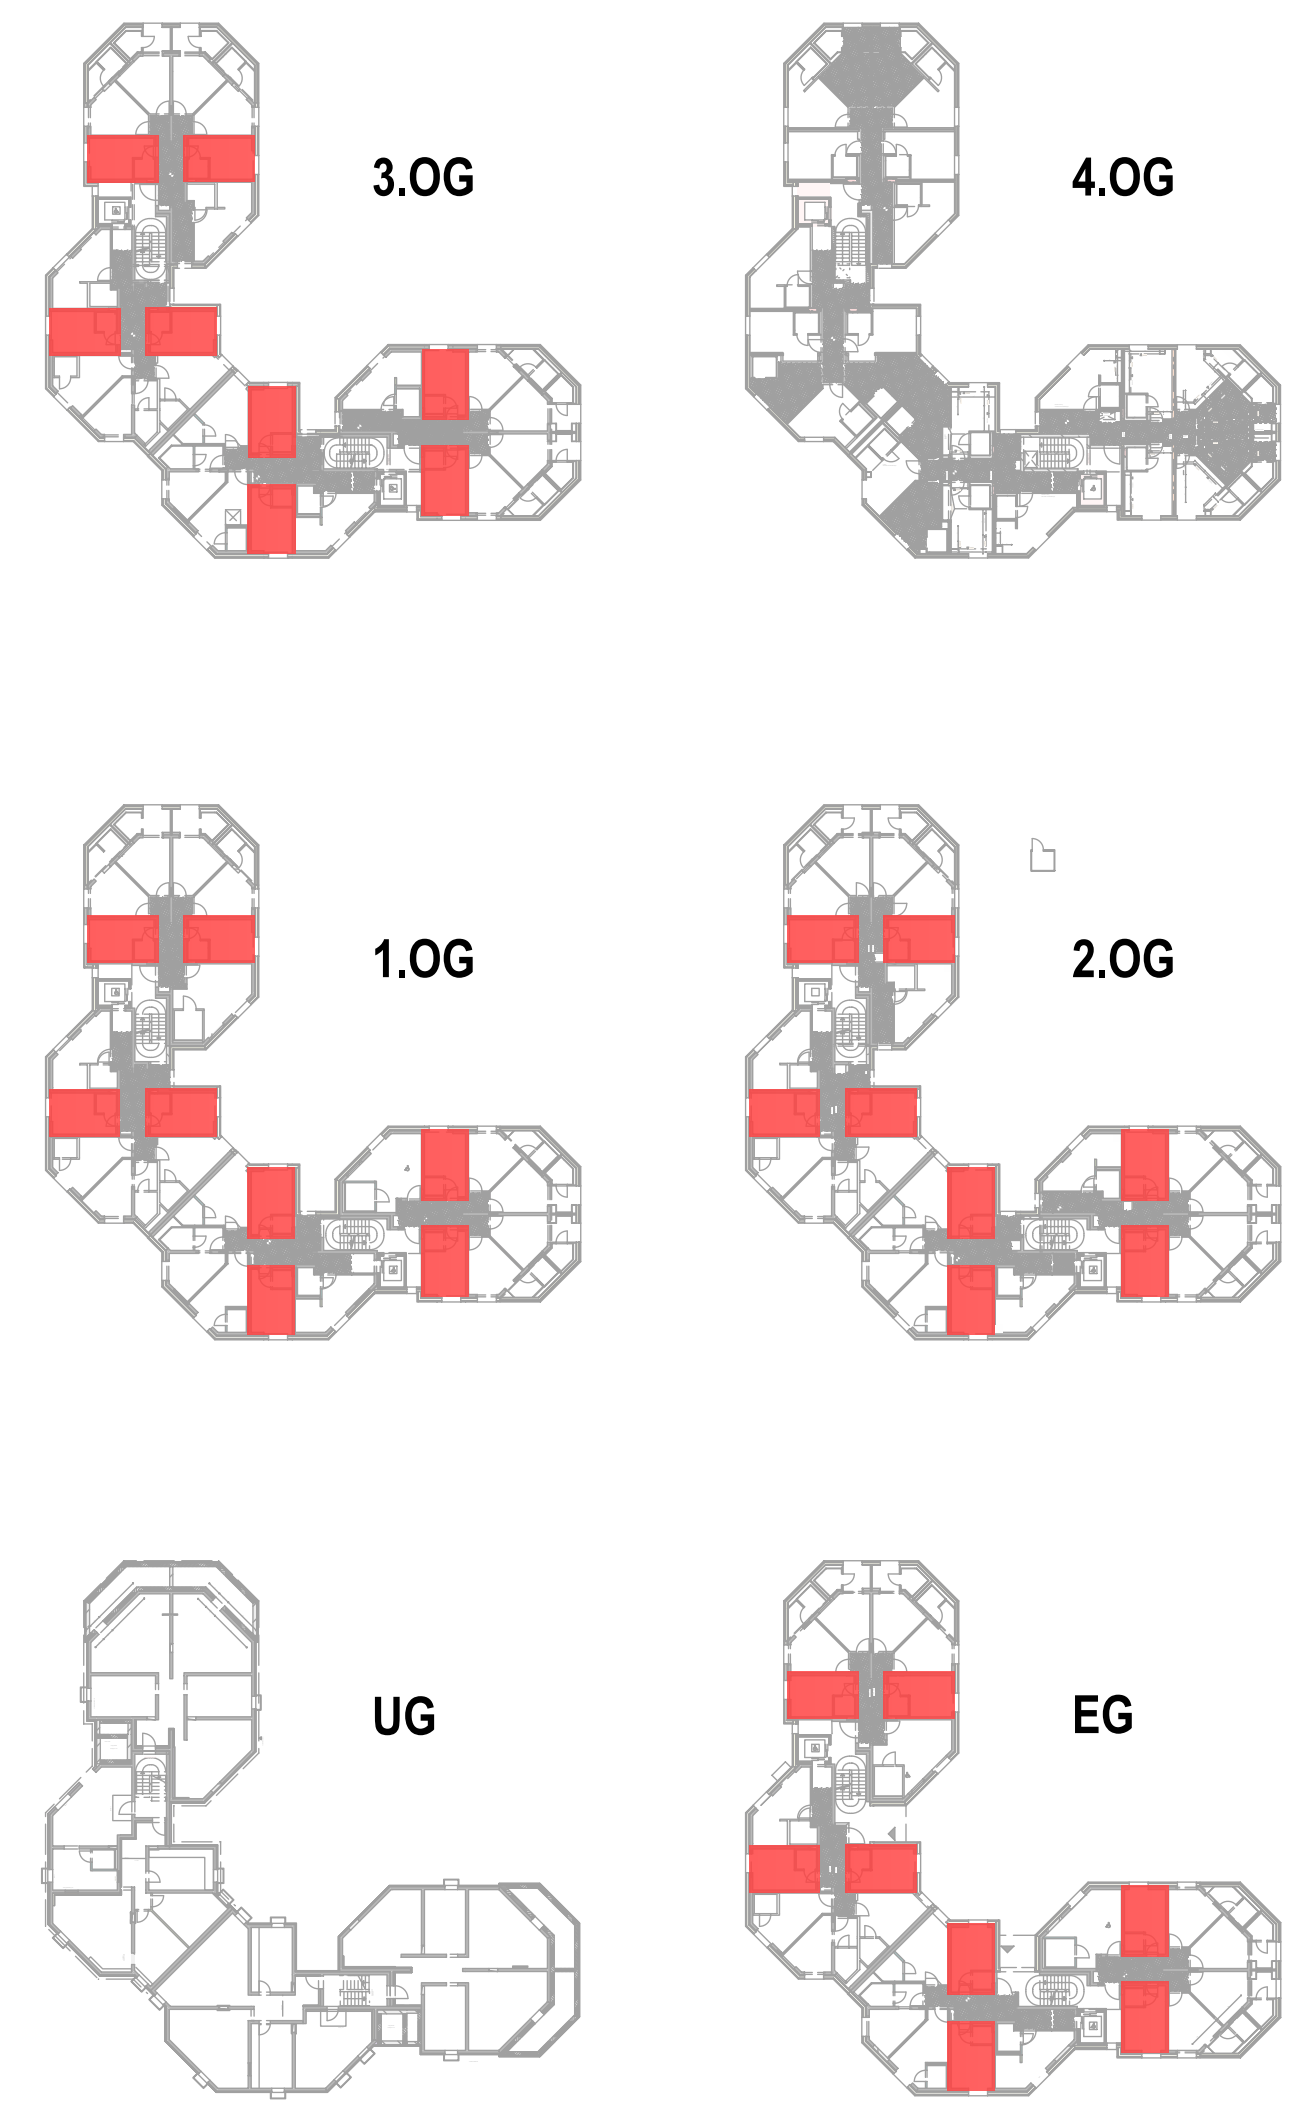

ACMS_

Projektname: 212_StudiWood Trier LP5 Ausführungsplanung

Bauvorhaben: Sanierung des Studierendenwohnheims Tarforst
Universitätsring 8; 54296 Trier
Gemarkung: Tarforst Flur: 10 Flurstück: 100/90

Auftraggeber: Studierendenwerk Trier AöR
Universitätsring 12a; 54296 Trier

Entwurfsverfasser: ACMS Architekten GmbH
Friedrich-Ebert-Straße 55; 42103 Wuppertal
0202 4457130

IFC - Höhe über NN

Index	Änderungen	Datum	Bearbeiter
VA0	Basisplan	22.04.2026	tk/lid

Planbezeichnung: Zimmer Typ 2

Proj.-Nr.	Planer	Planungsphase	Plan-Nr.	Maßstab	Index	Datum
212	P02	Werkplanung	75.20	1:25	VA0	22.04.2026

H/B = 594 / 841 (0.50m²)

VORABZUG