

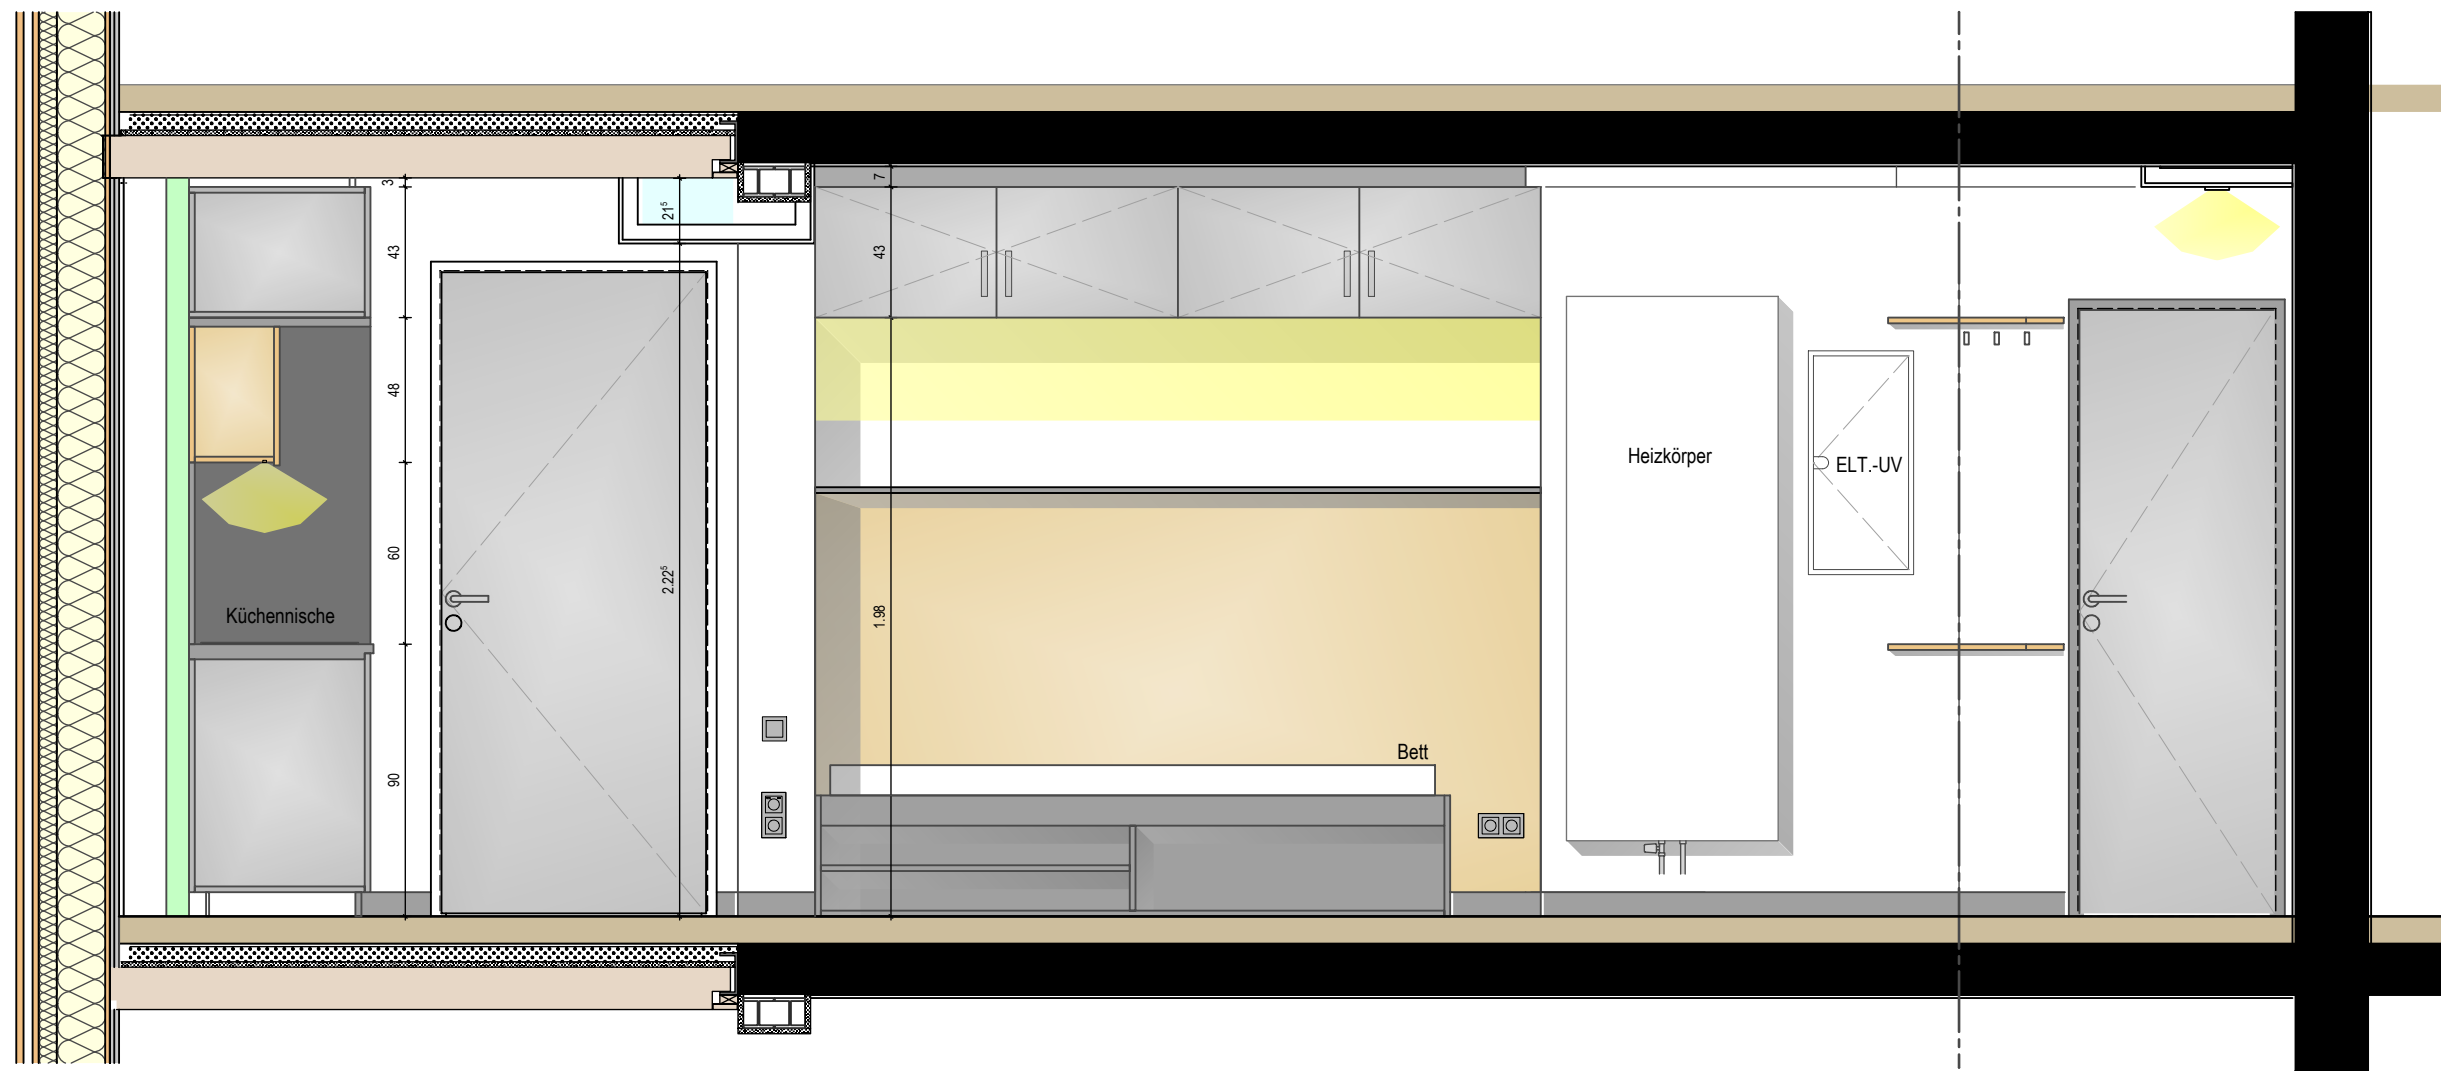
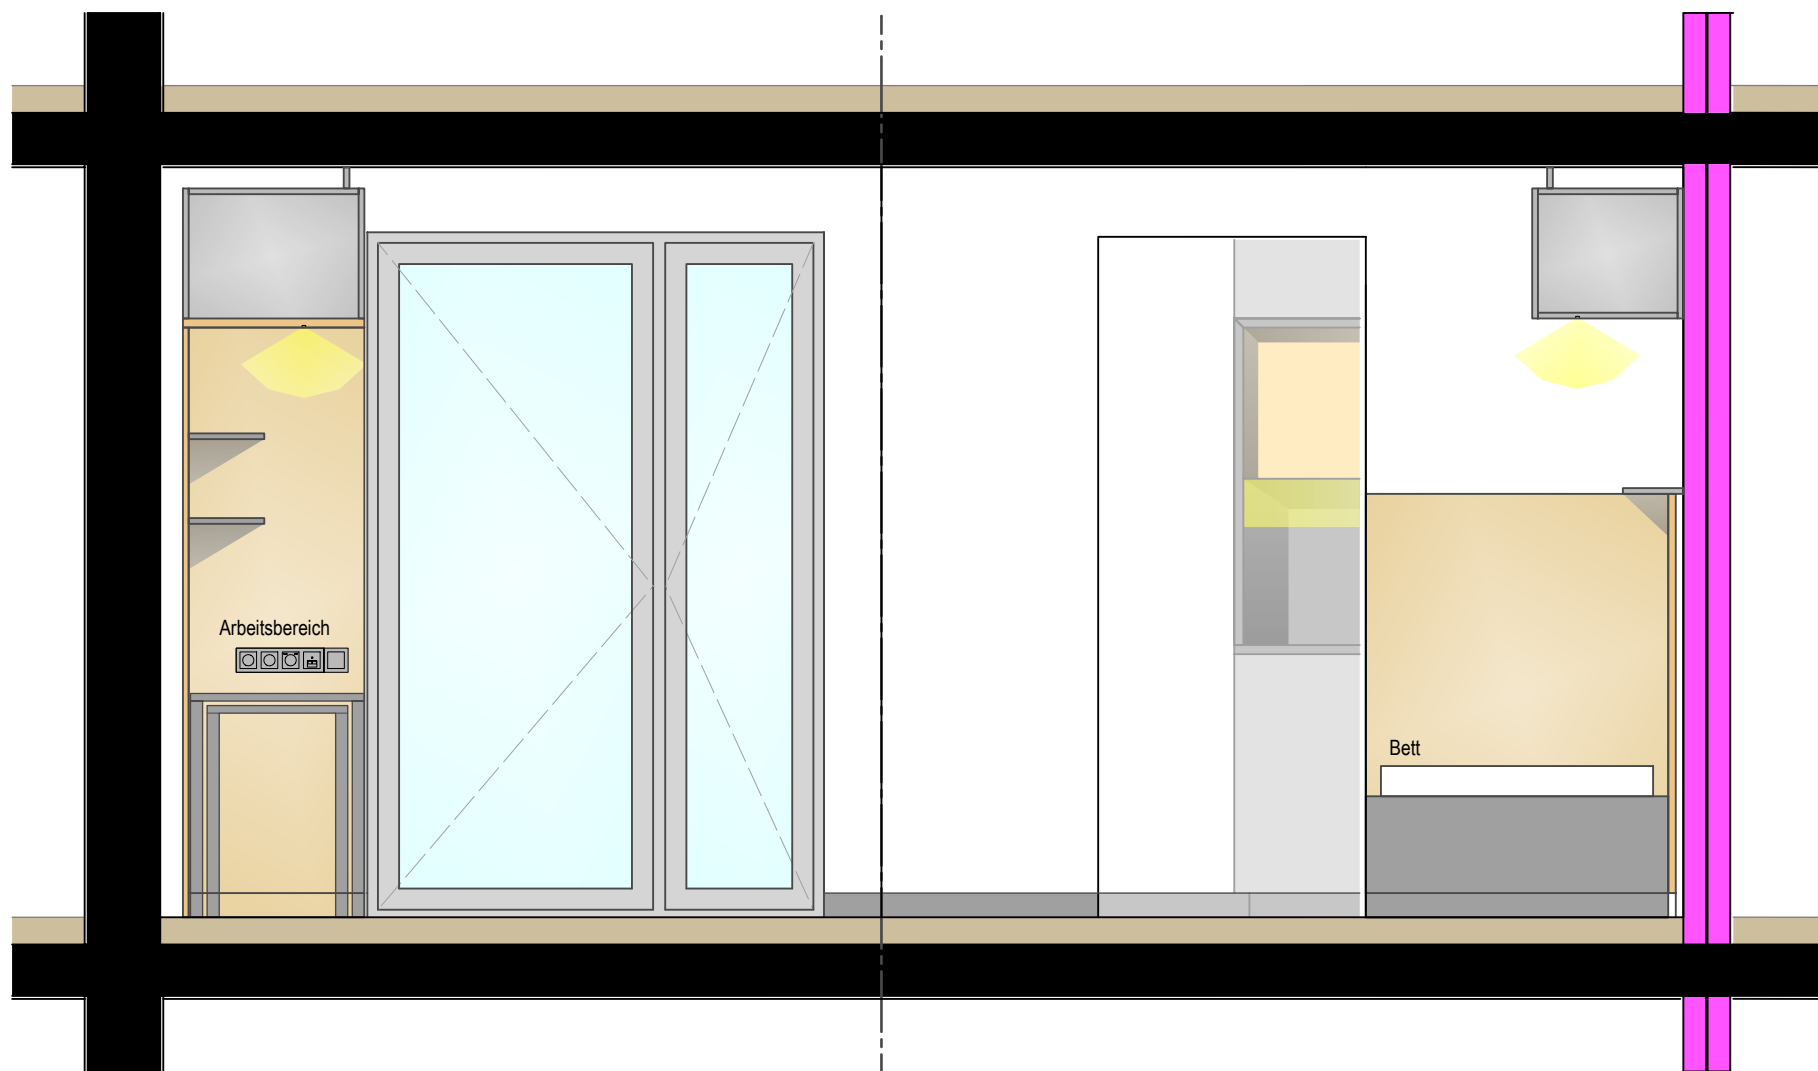
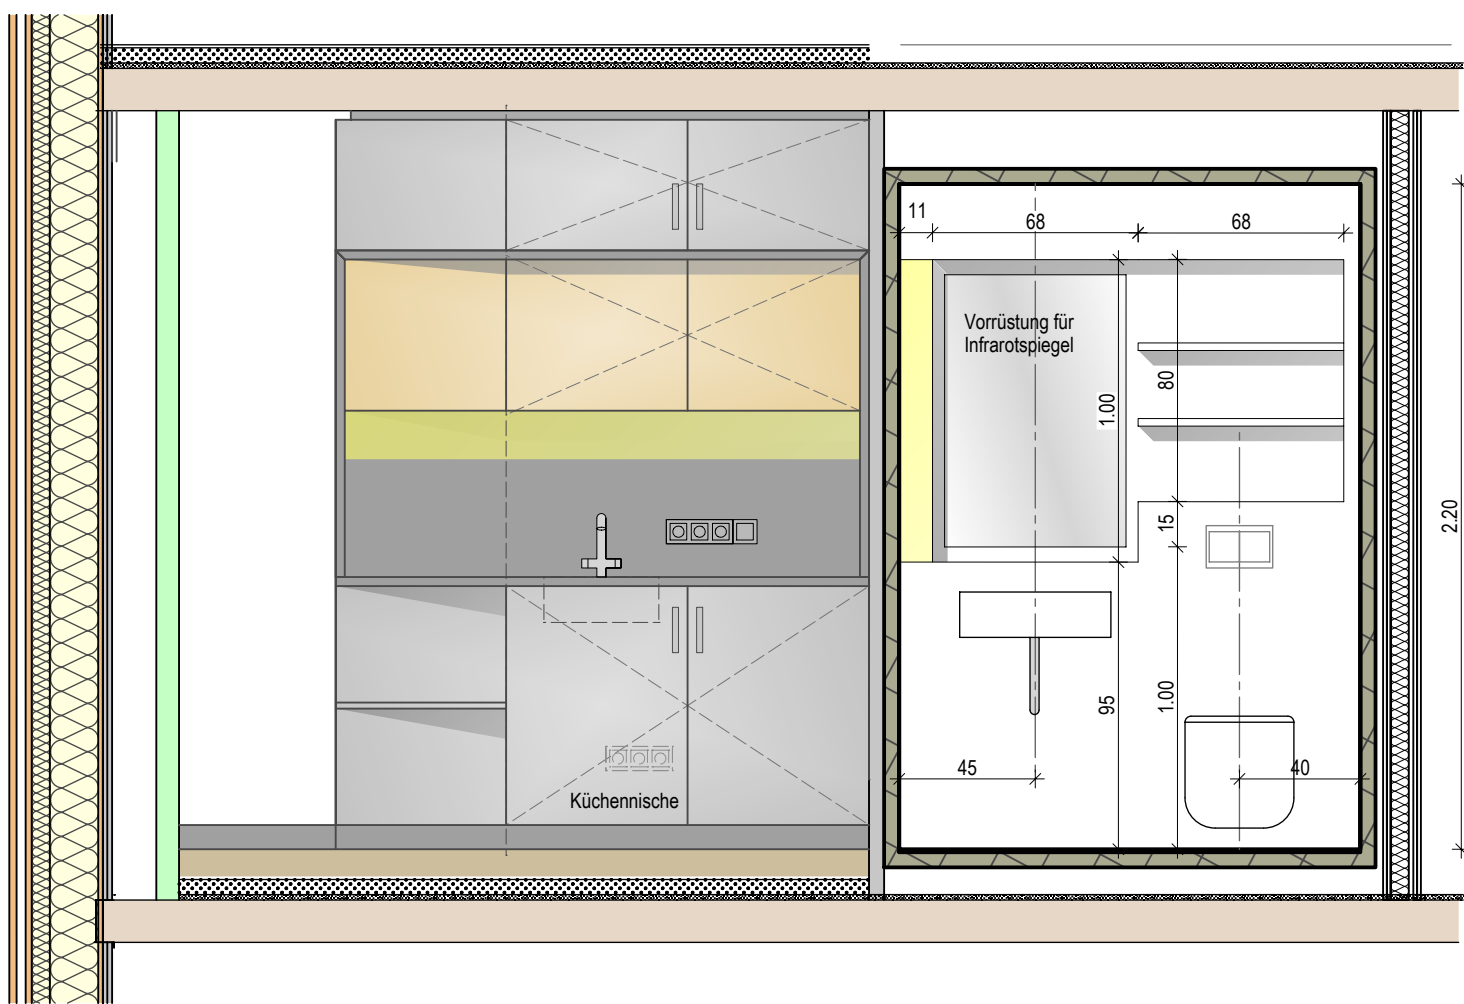
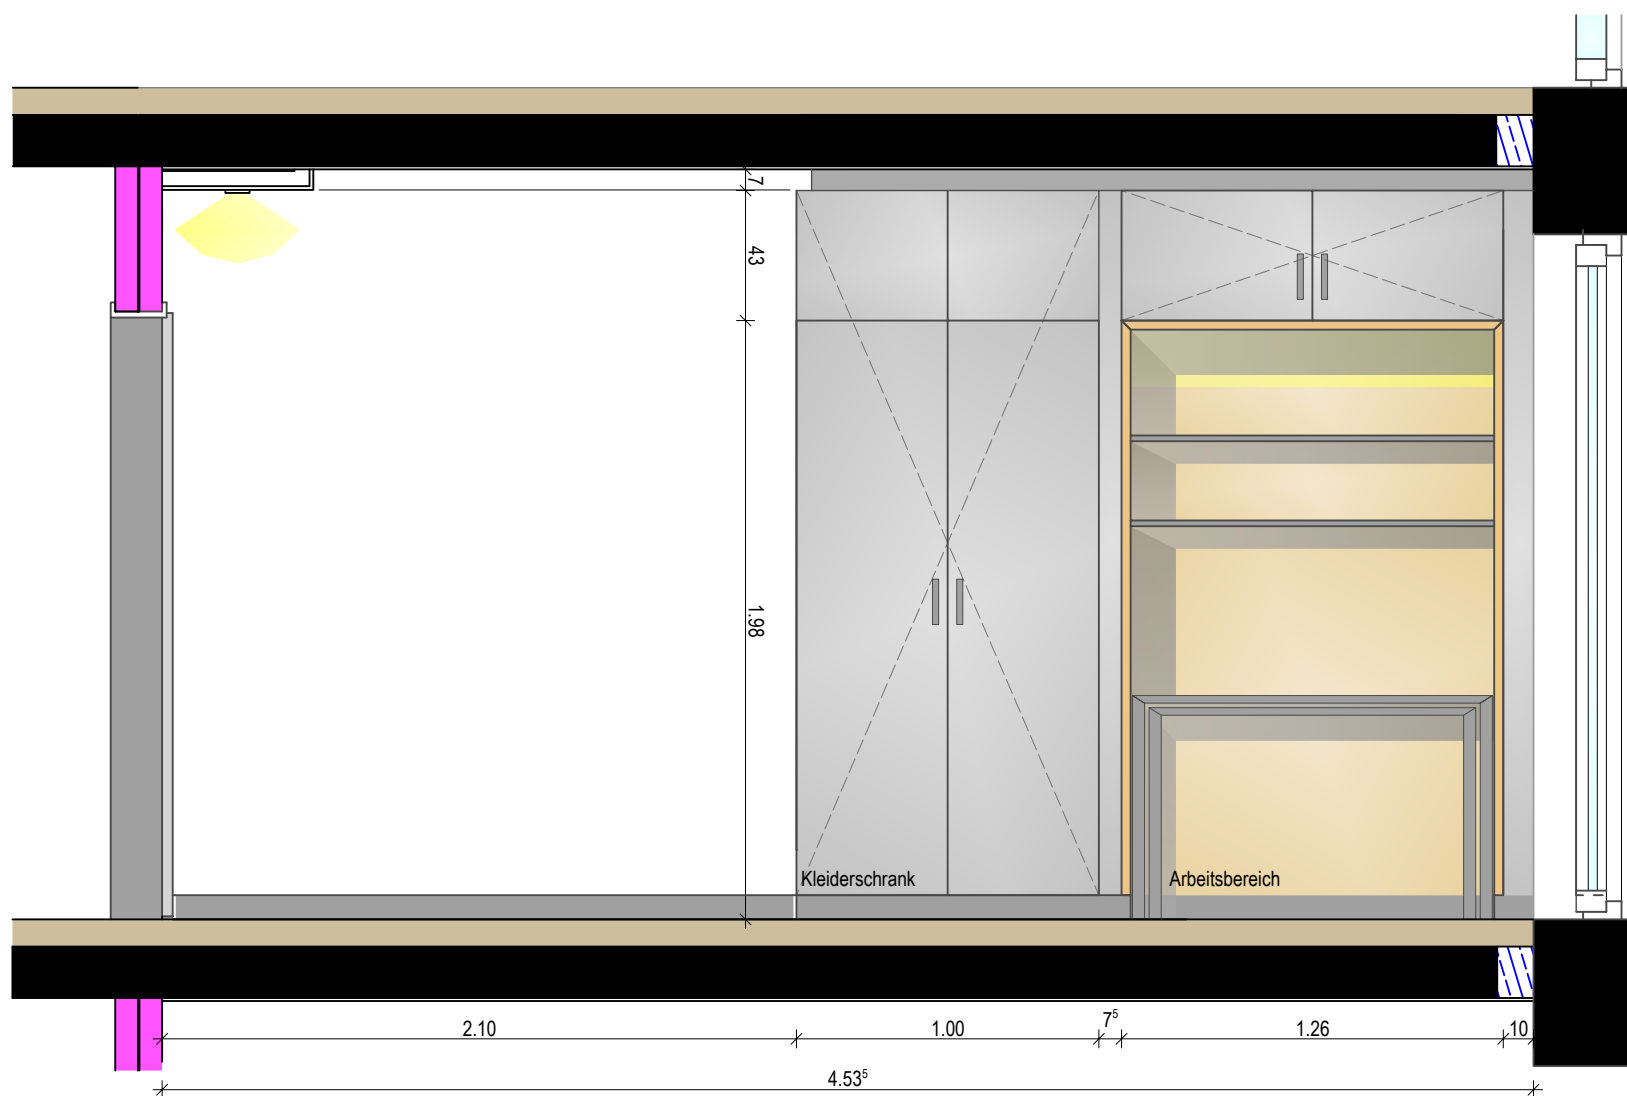
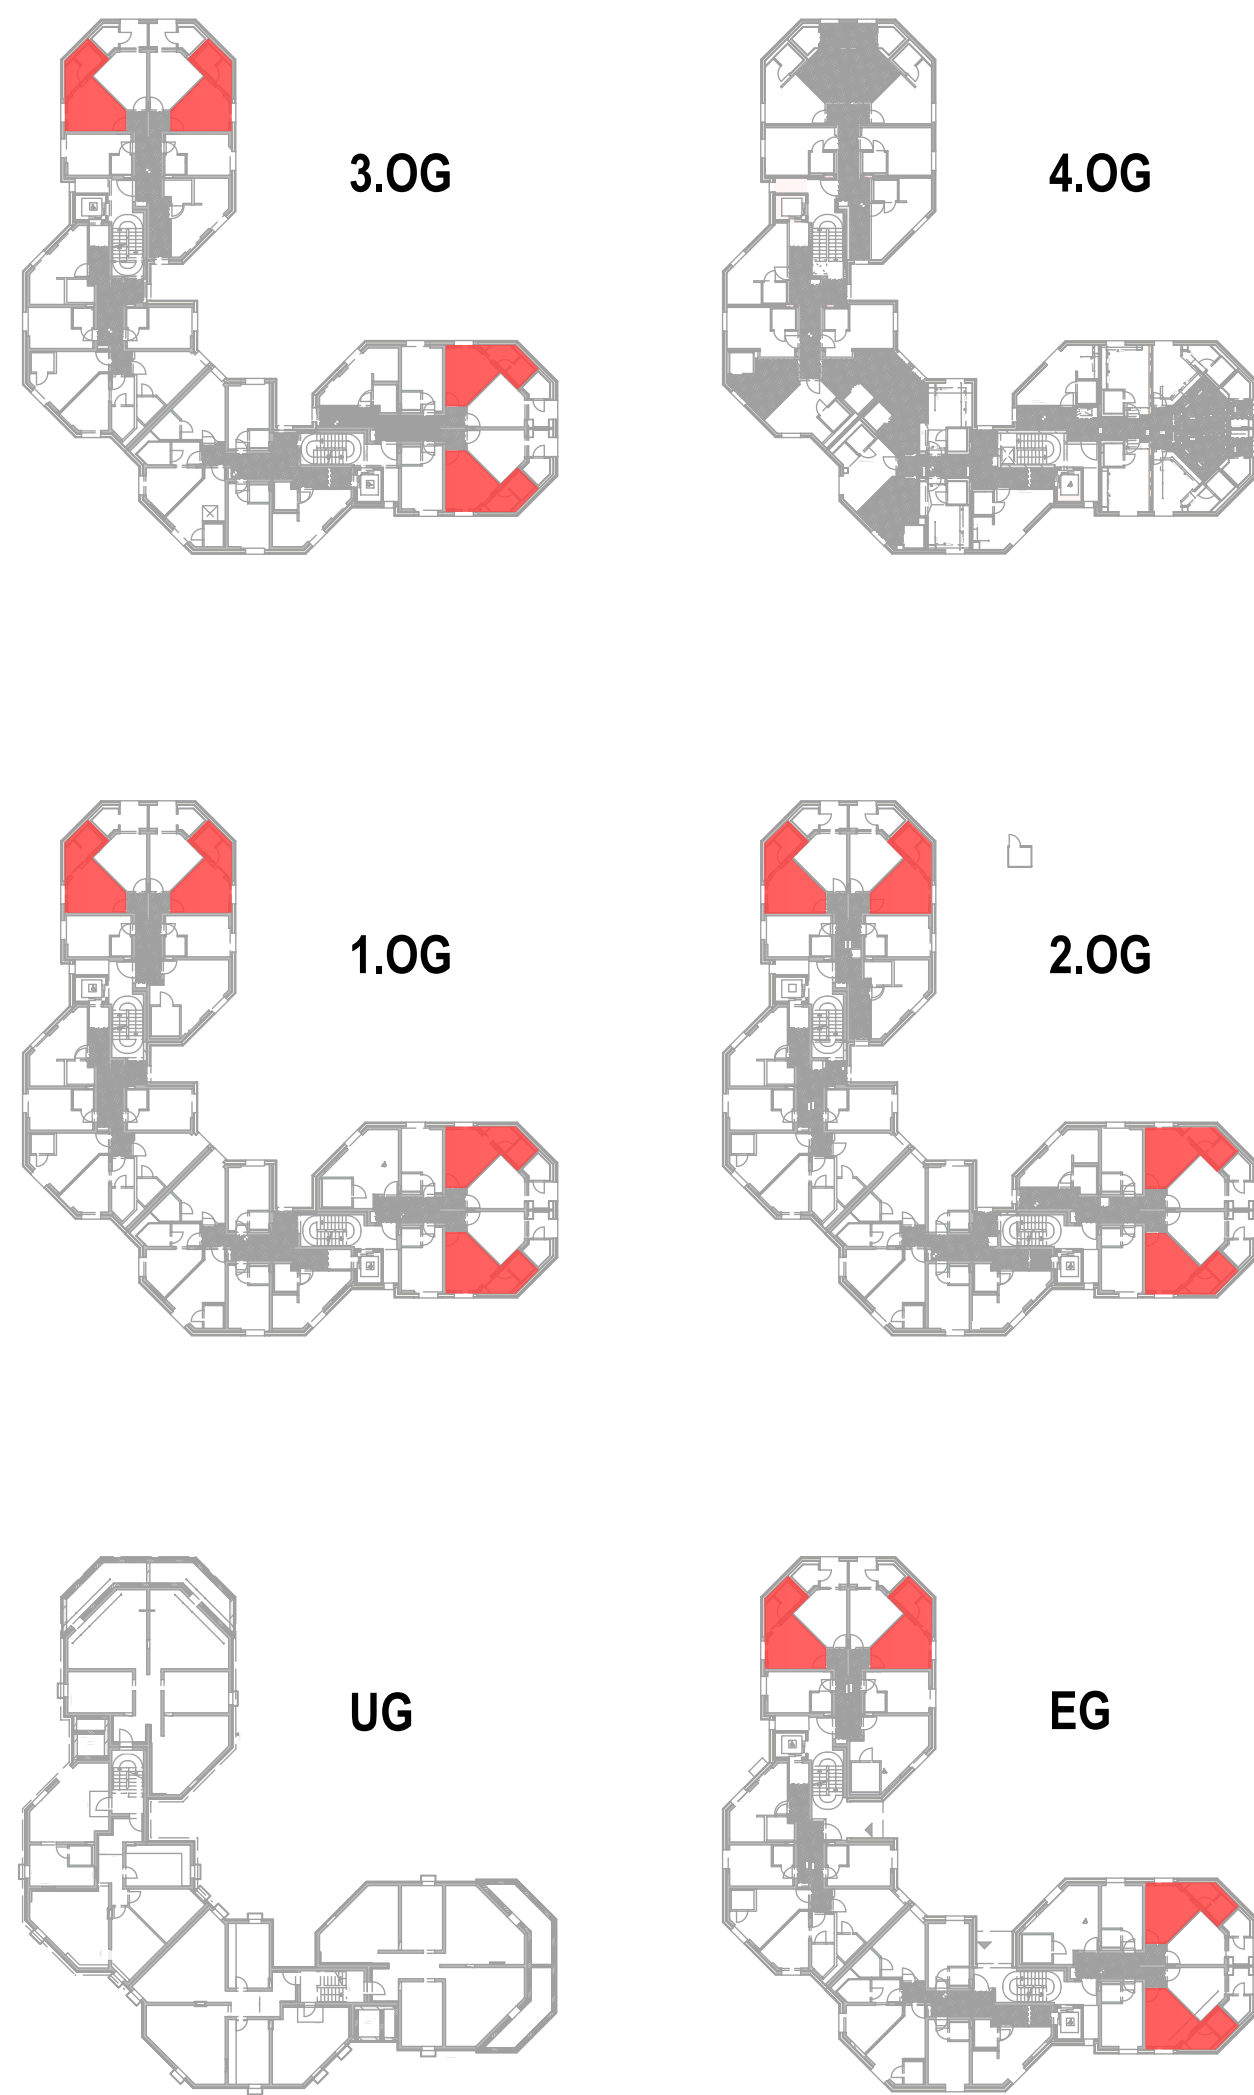
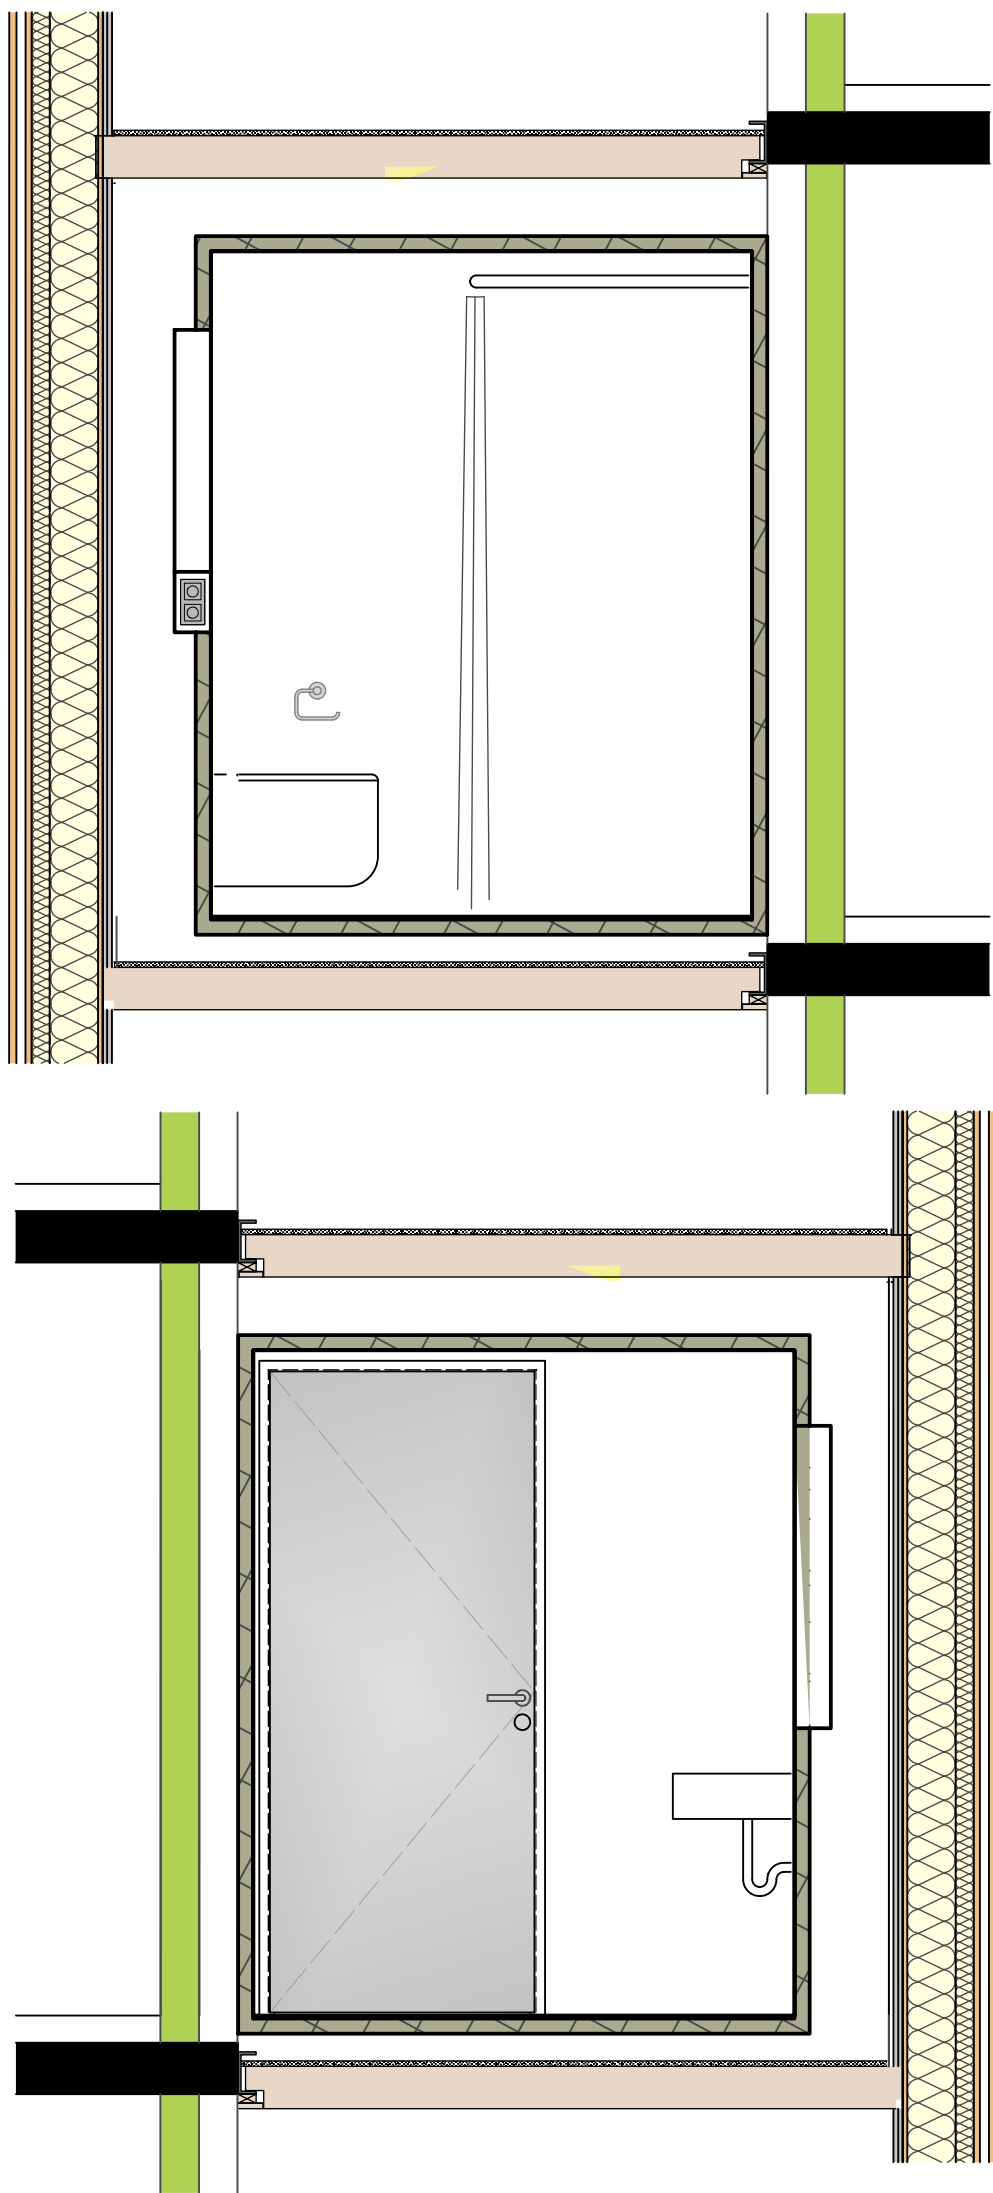


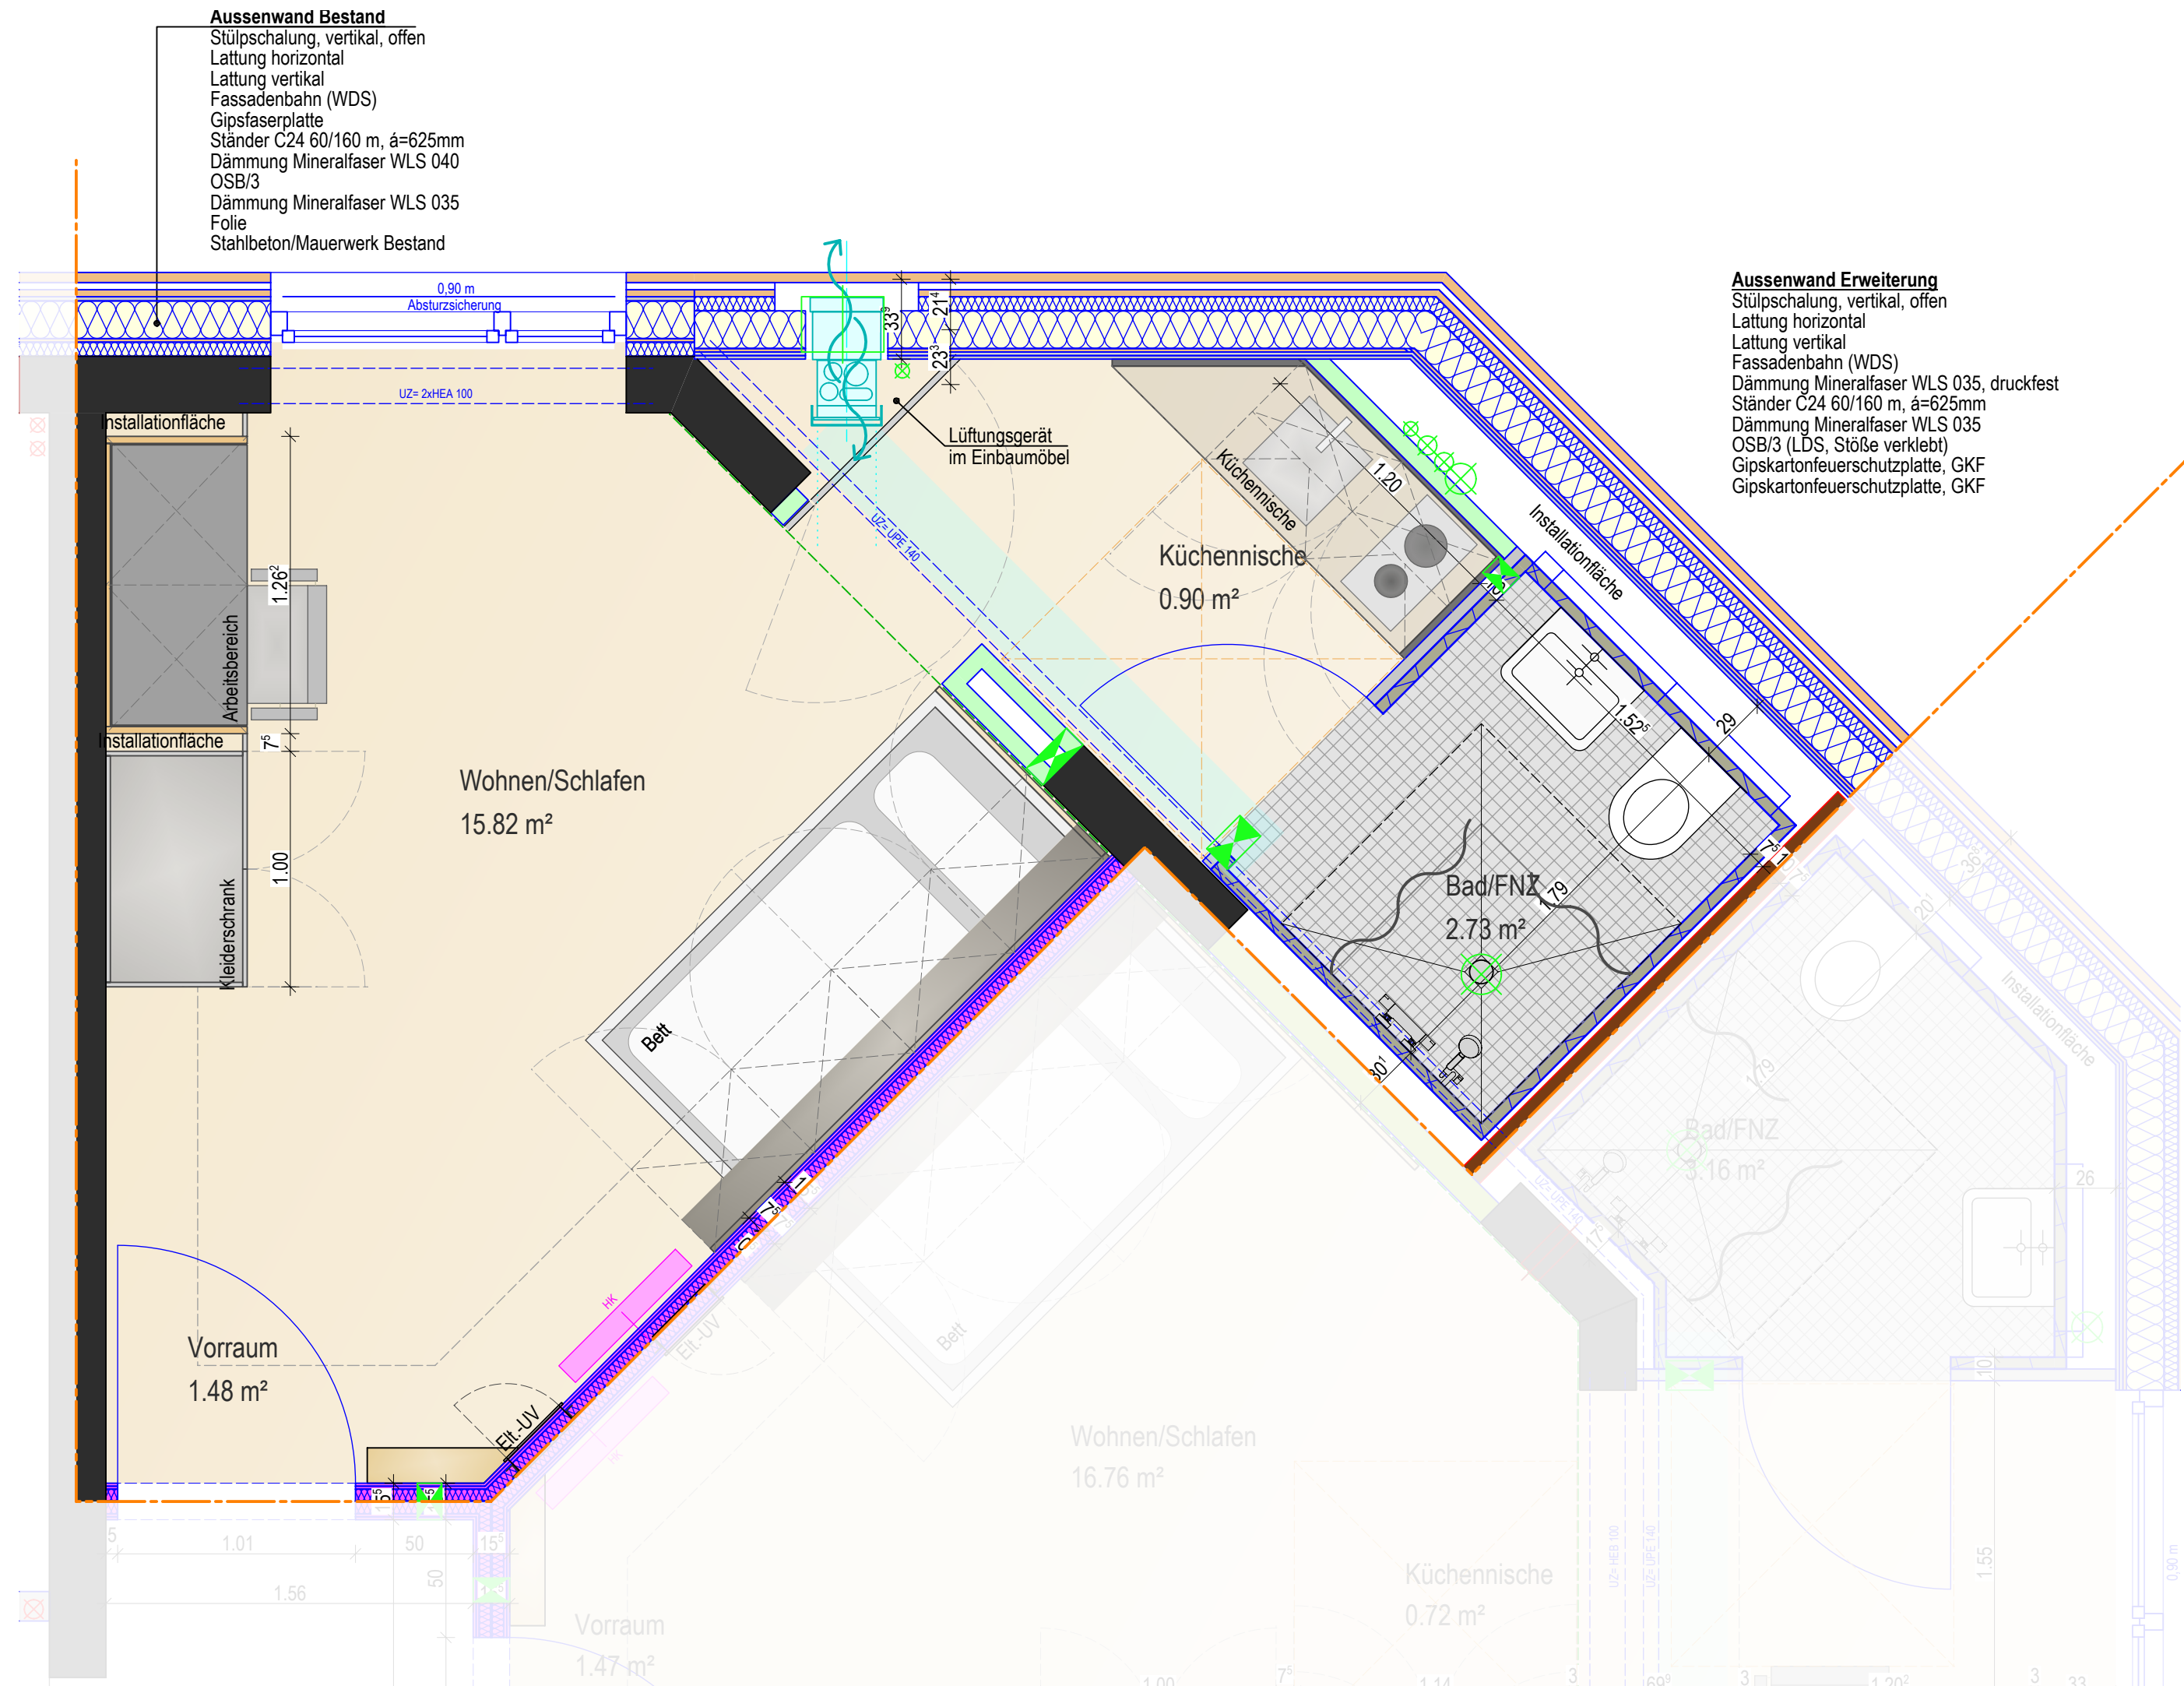

ACMS_

Projektname:	212_StudiWood Trier LP5 Ausführungsplanung
Bauvorhaben:	Sanierung des Studierendenwohnheims Tarforst Universitätsring 8; 54296 Trier Gemarkung: Tarforst
Auftraggeber:	Studierendenwerk Trier AöR Universitätsring 12a; 54296 Trier
Entwurfsverfasser:	ACMS Architekten GmbH Friedrich-Ebert-Straße 55; 42103 Wuppertal 0202 4457130

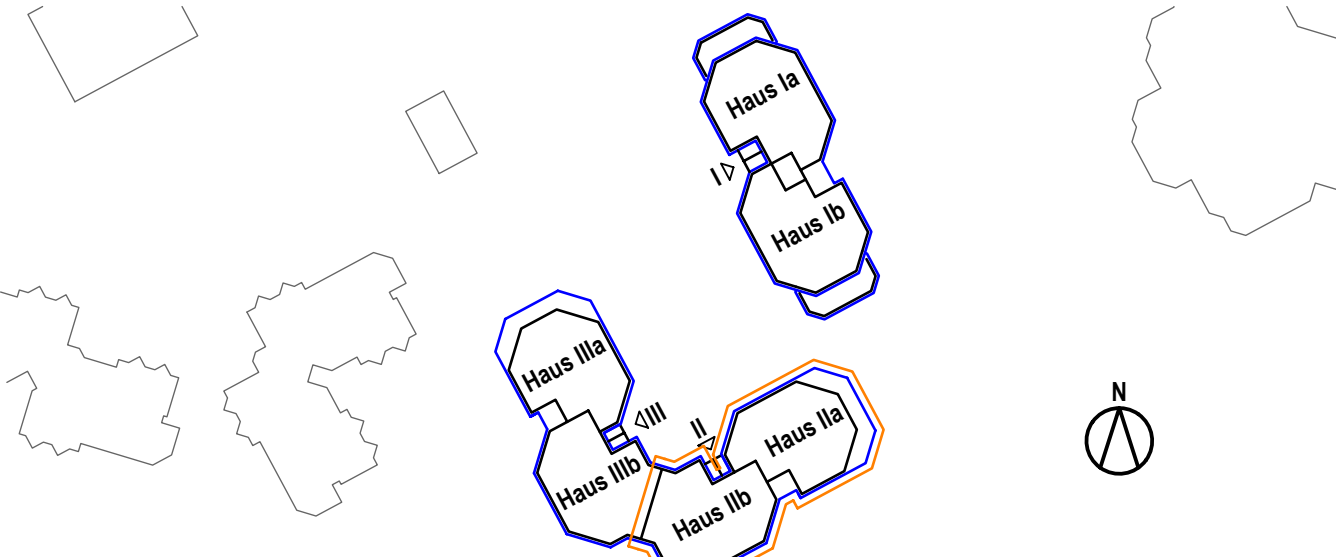

Index	Änderungen	Datum	Bearbeiter
0	Basisplan	08.01.2026	tk

VORABZUG

Planbezeichnung		Zimmer Typ 4				
Proj.-Nr.	Planer	Planungsphase	Plan-Nr.	Maßstab	Index	Datum
212	P02	Werkplanung	75.40	1:25	0	08.01.2026
H/B = 594 / 841 (0.50m²)						Allplan 2026

H/B = 594 / 841 (0.50m²)

Allplan 2025