

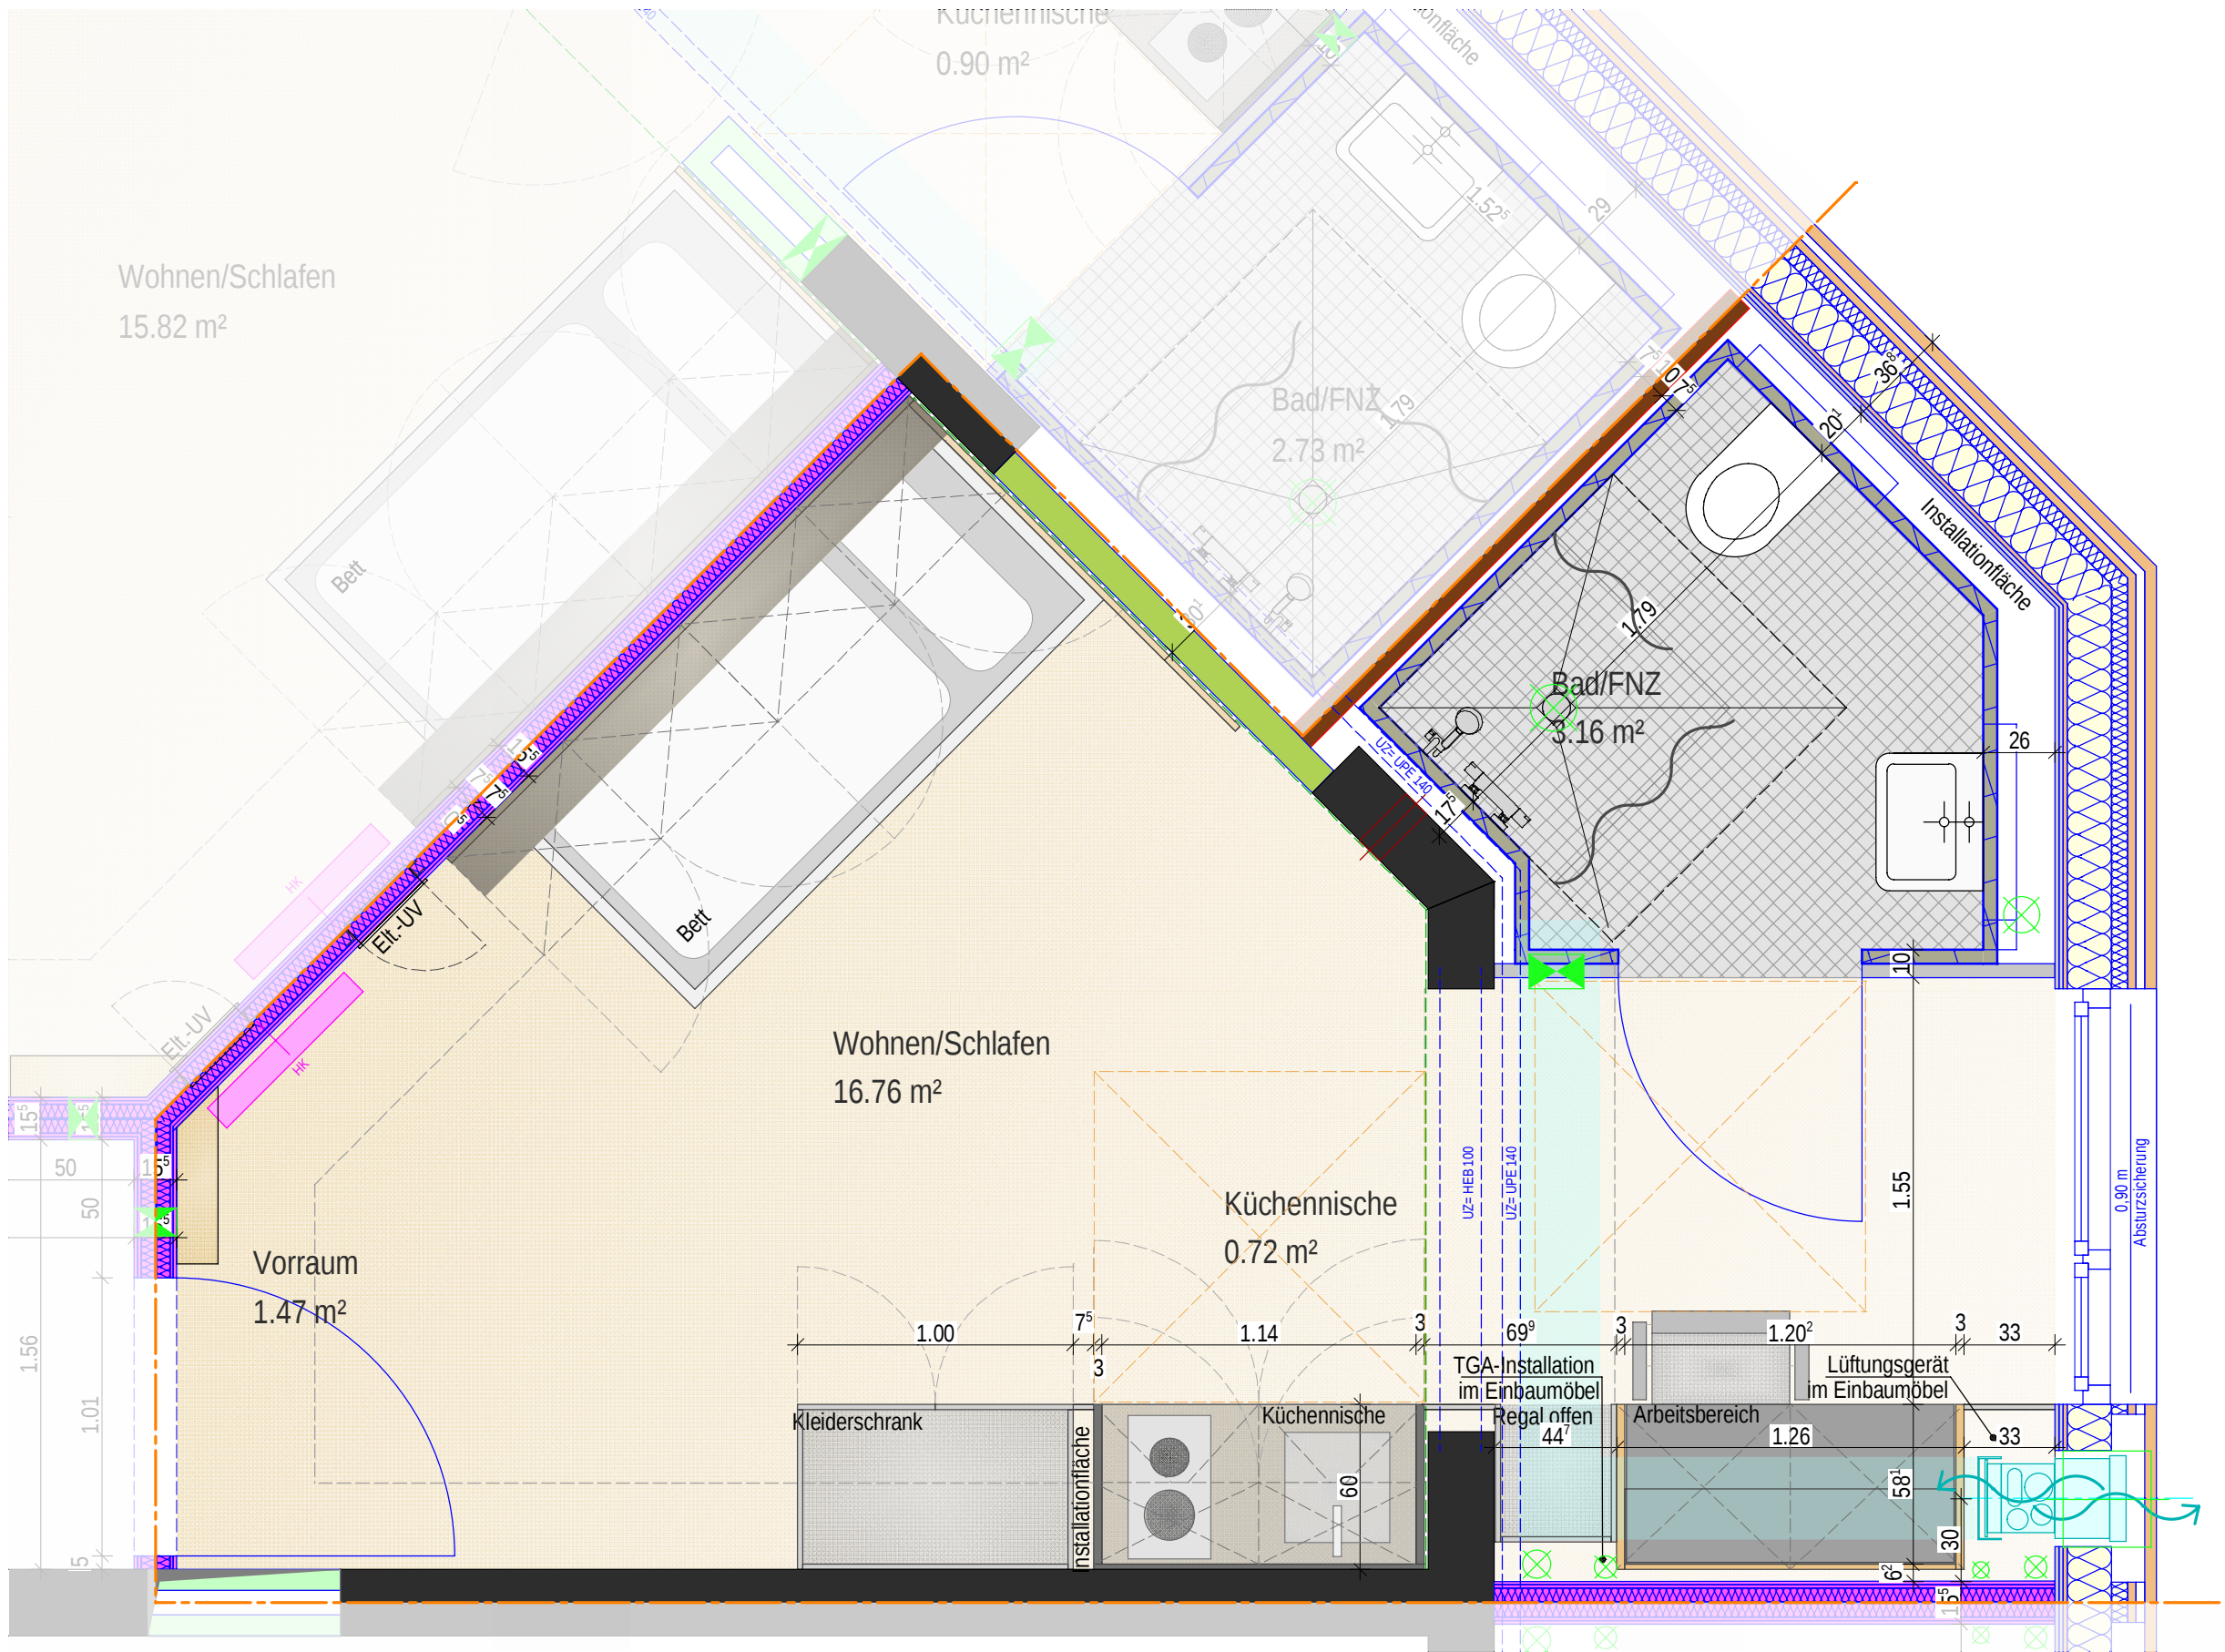
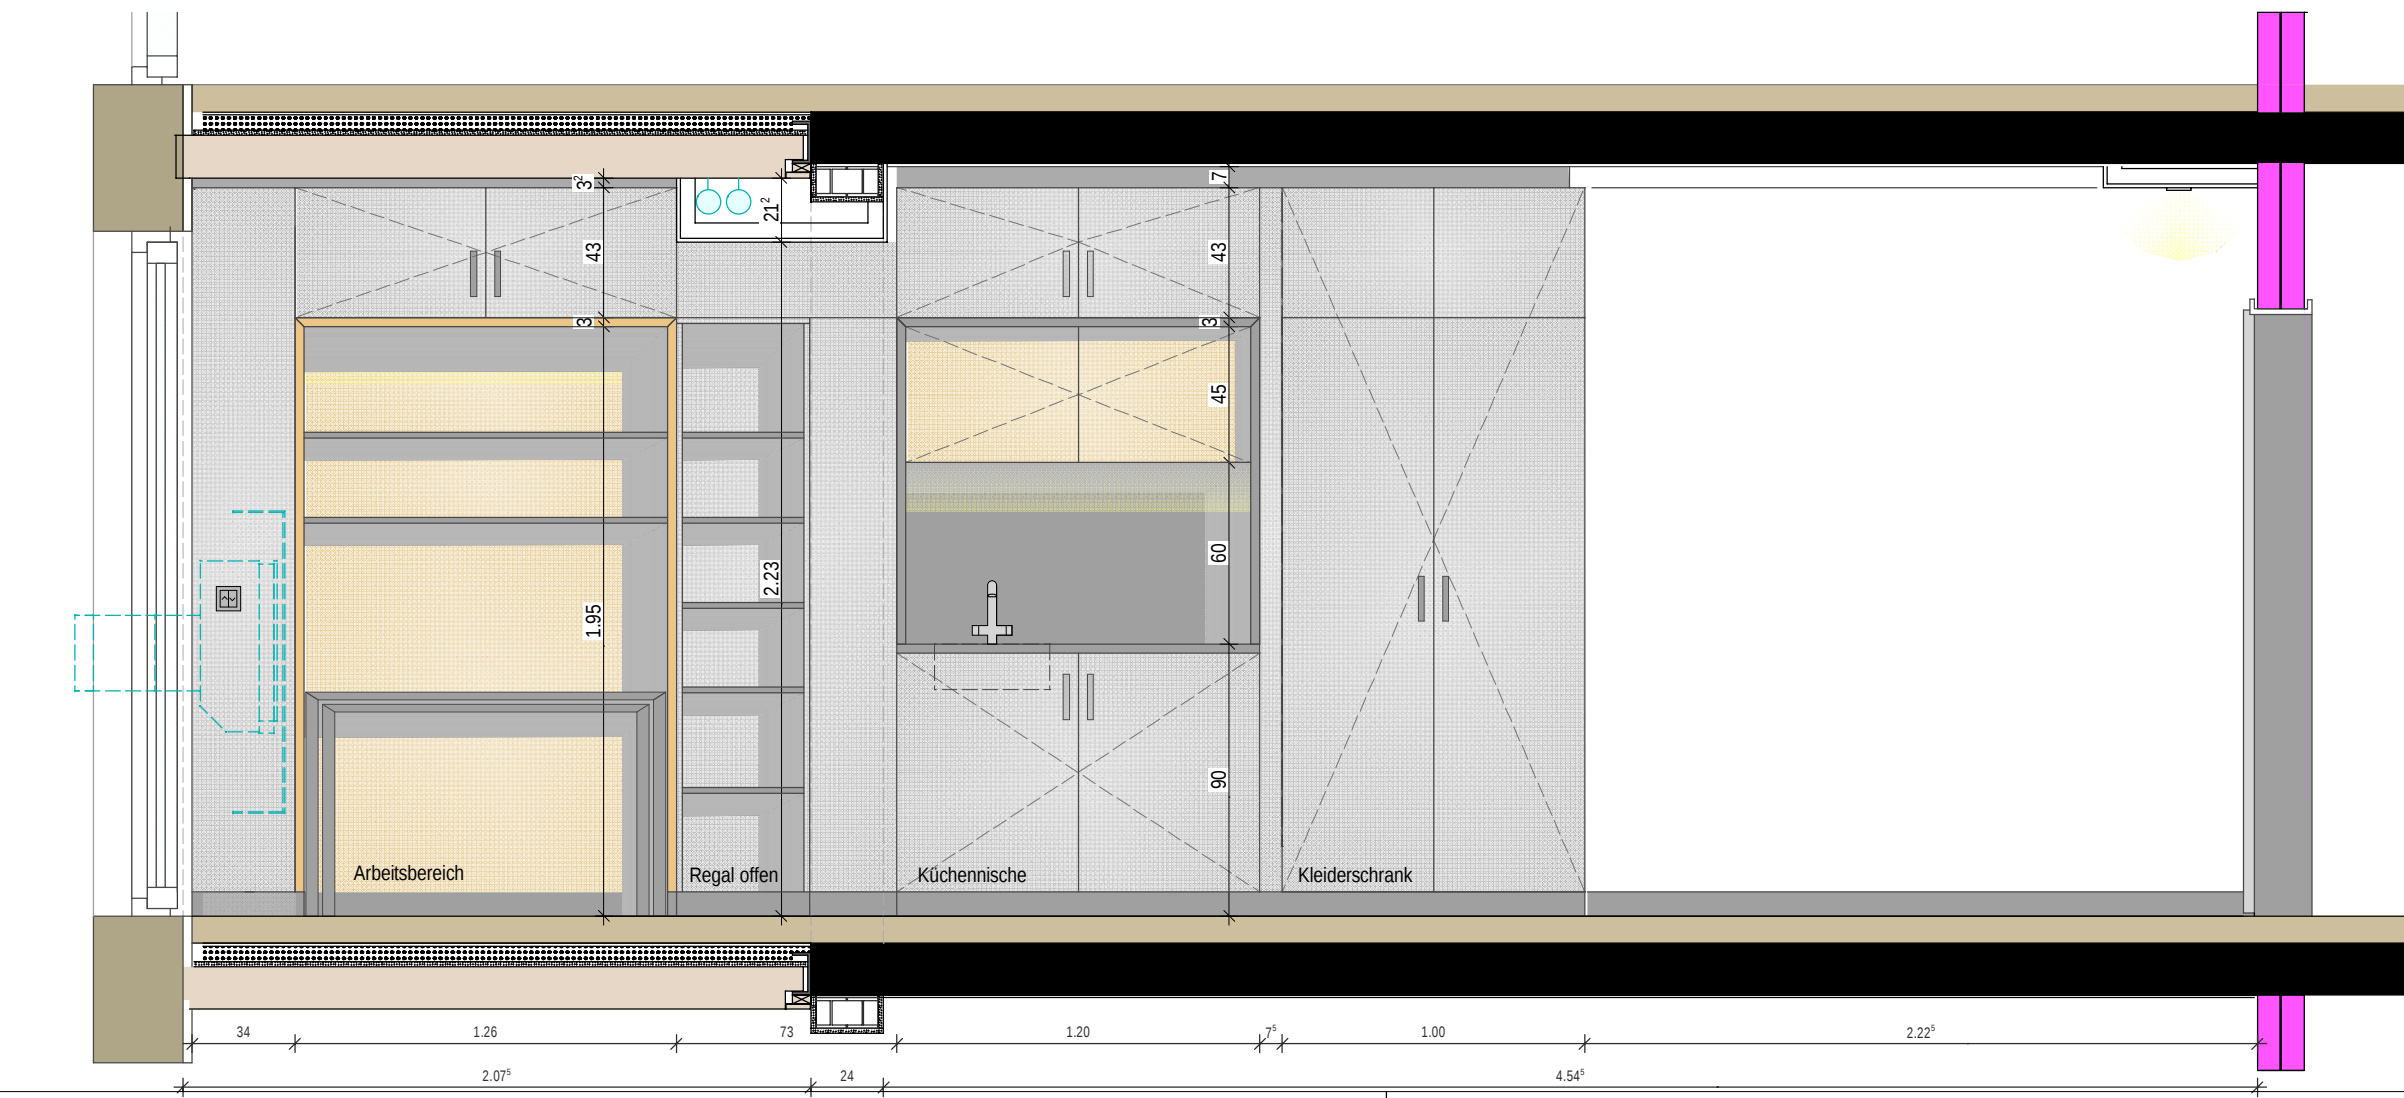
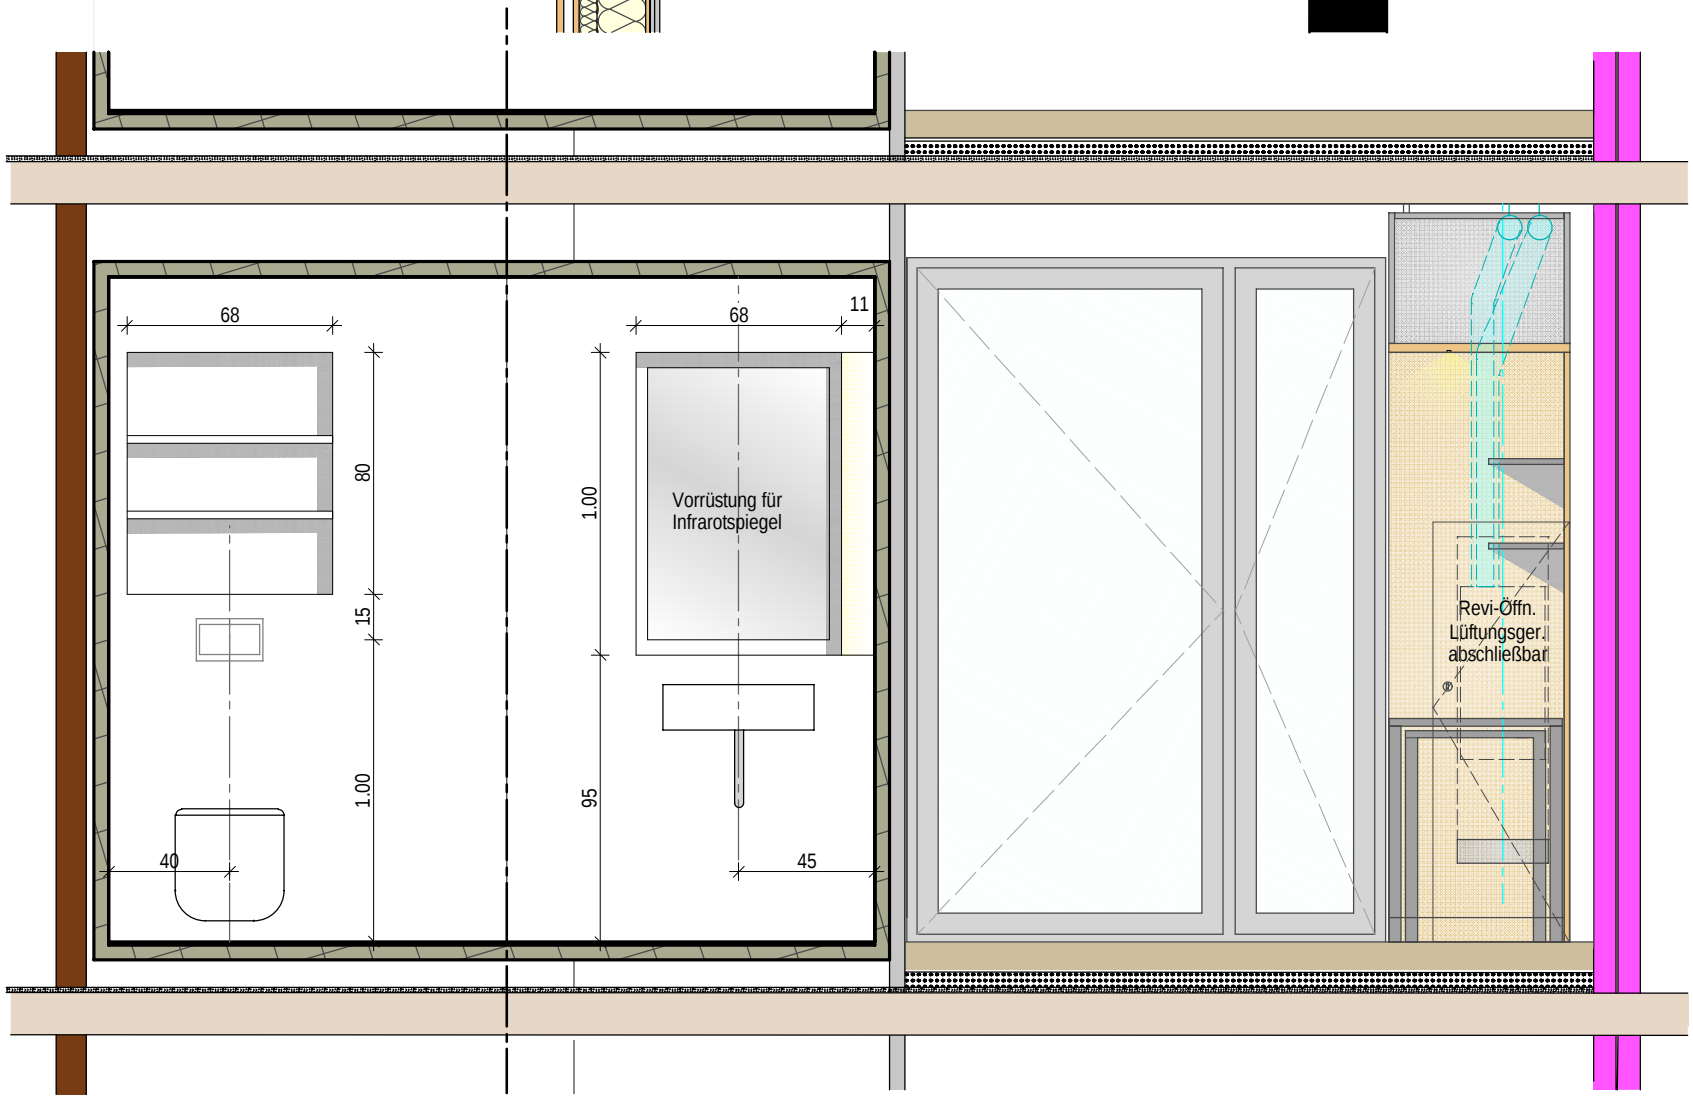
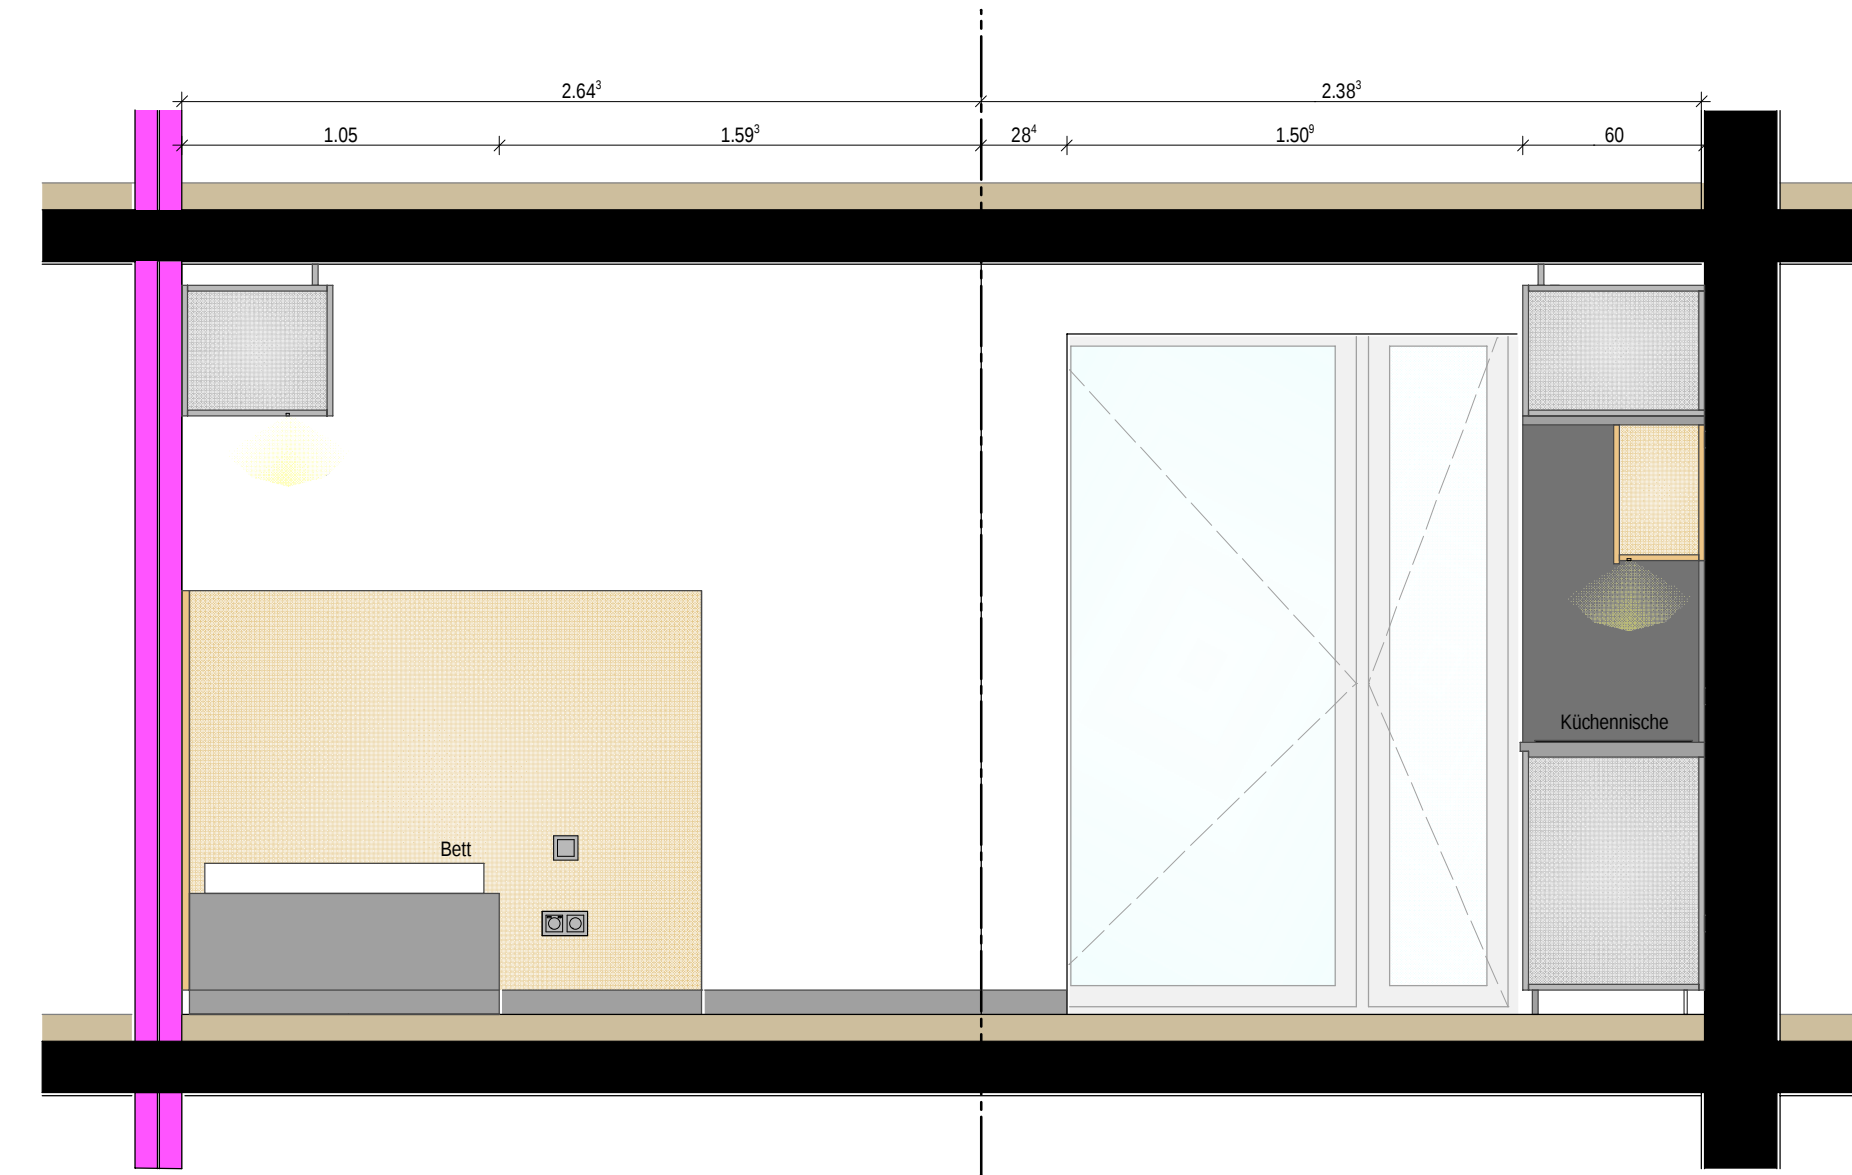
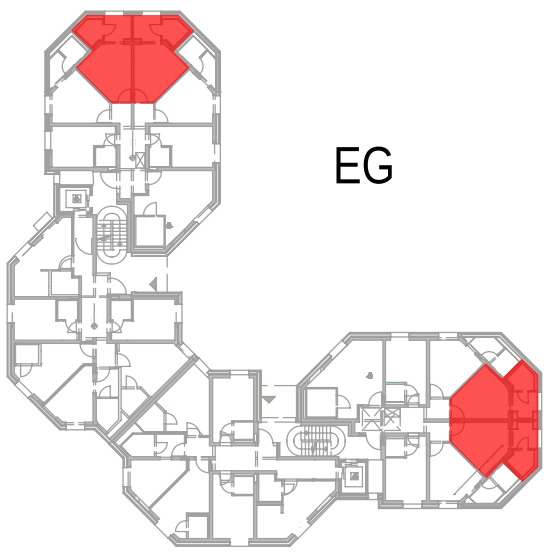
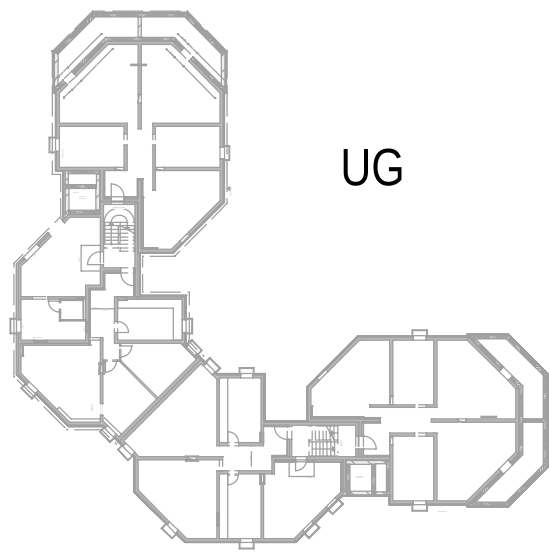
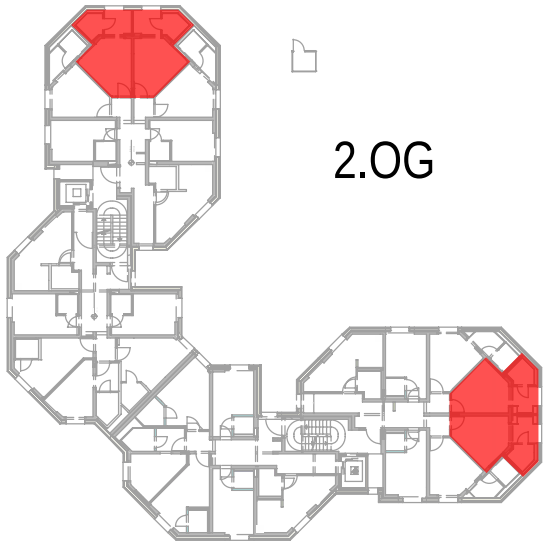
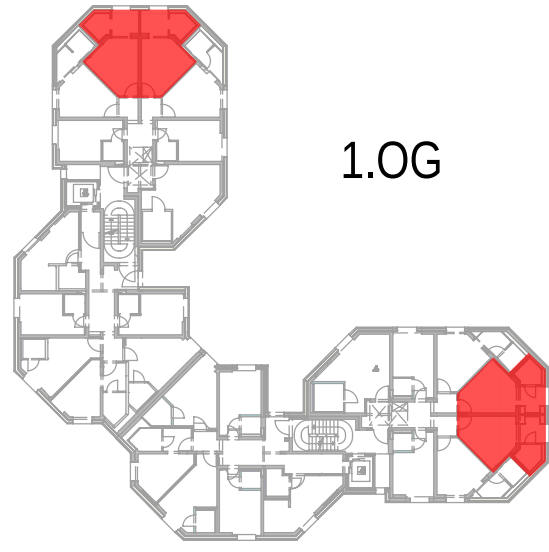
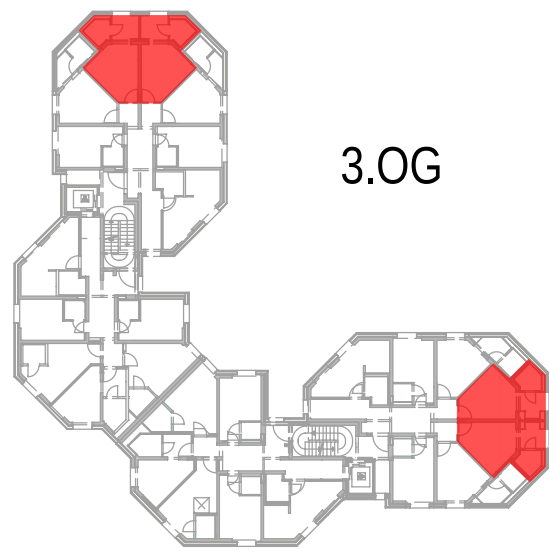


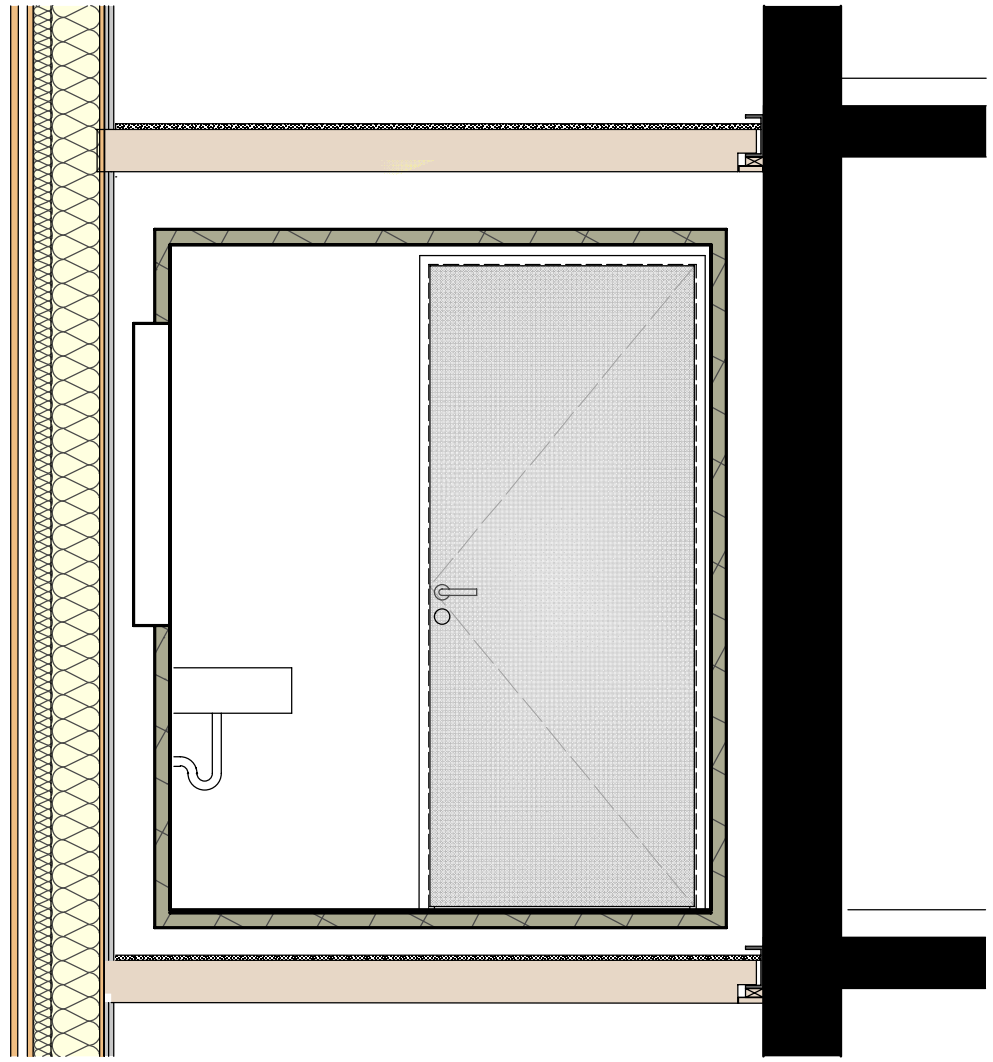

Aussenwand Erweiterung
Stülpchalung, vertikal, offen
Lattung horizontal
Lattung vertikal
Fassadenbahn (WDS)
Dämmung Mineralfaser WLS 035, druckfest
Ständer C24 60/160 m, $\lambda=625\text{mm}$
Dämmung Mineralfaser WLS 035
OSB3 (LDS, Stöße verleimt)
Gipskartonfeuerschutzplatte, GKF
Gipskartonfeuerschutzplatte, GKF

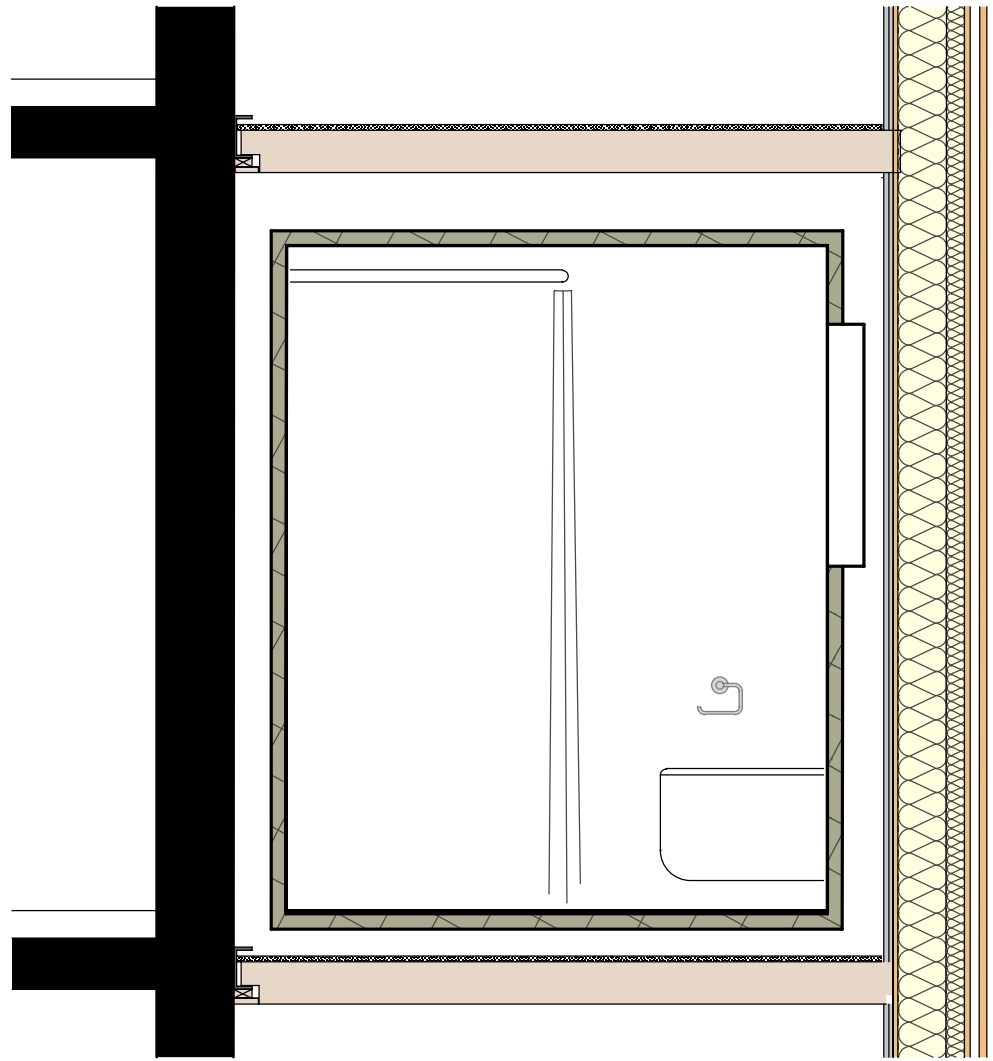

ACMS_

Projektname:	212_StudiWood Trier LP5 Ausführungsplanung
Bauvorhaben:	Sanierung des Studierendenwohnheims Tarforst Universitätsring 8; 54296 Trier Gemarkung: Tarforst
Auftraggeber:	Studierendenwerk Trier AöR Universitätsring 12a; 54296 Trier
Entwurfsverfasser:	ACMS Architekten GmbH Friedrich-Ebert-Straße 55; 42103 Wuppertal 0202 4457130

Index	Änderungen	Datum	Bearbeiter
0	Basisplan	08.01.2026	tk

VORABZUG

Planbezeichnung		Zimmer Typ 5				
Proj.-Nr.	Planer	Planungsphase	Plan-Nr.	Maßstab	Index	Datum
212	P02	Werkplanung	75.50	1:25		08.01.2026
H/B = 594 / 841 (0.50m²)						Allplan 2025