



Render-Ansicht


Ansicht A-A

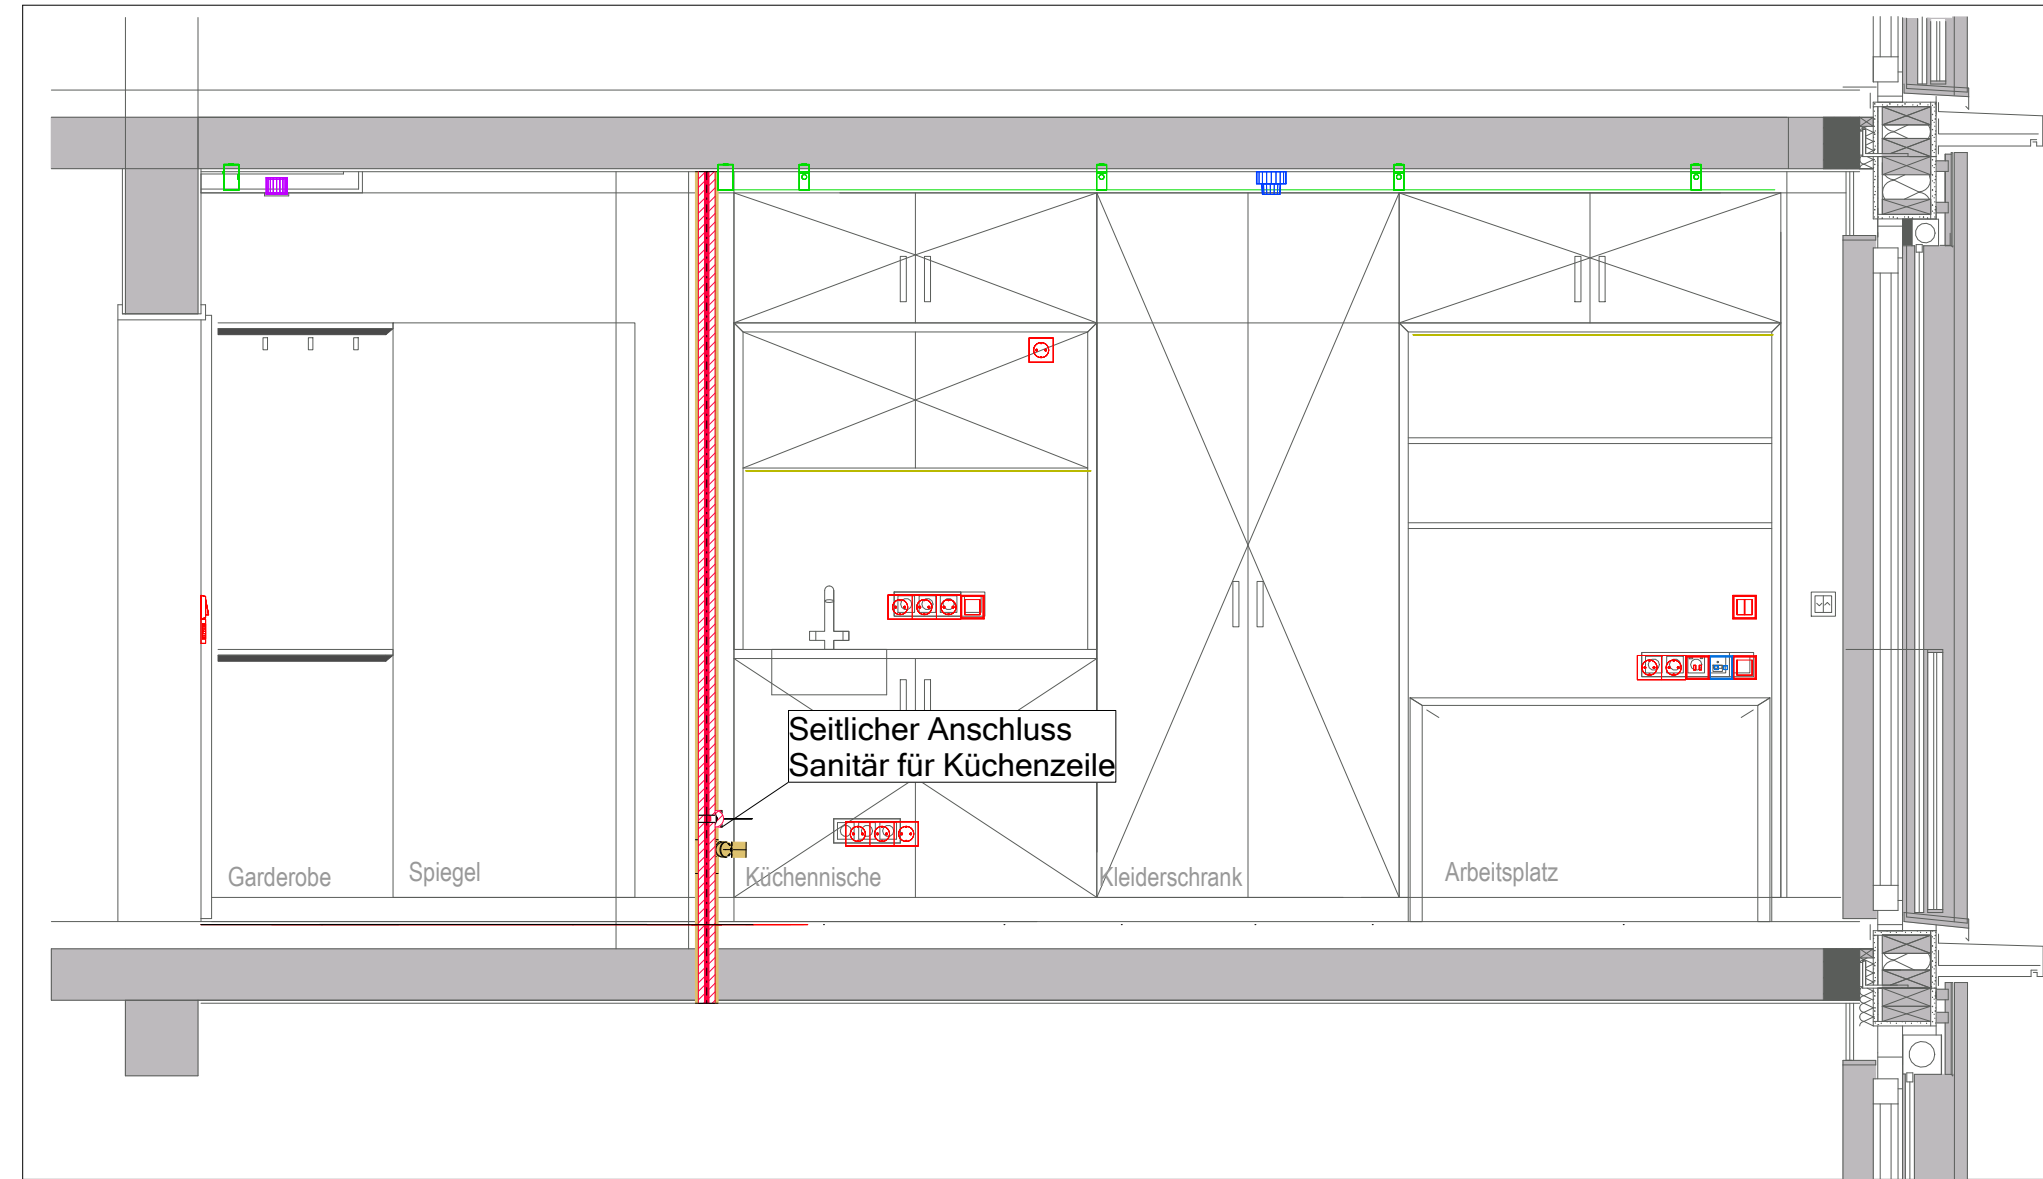


Ansicht D-D

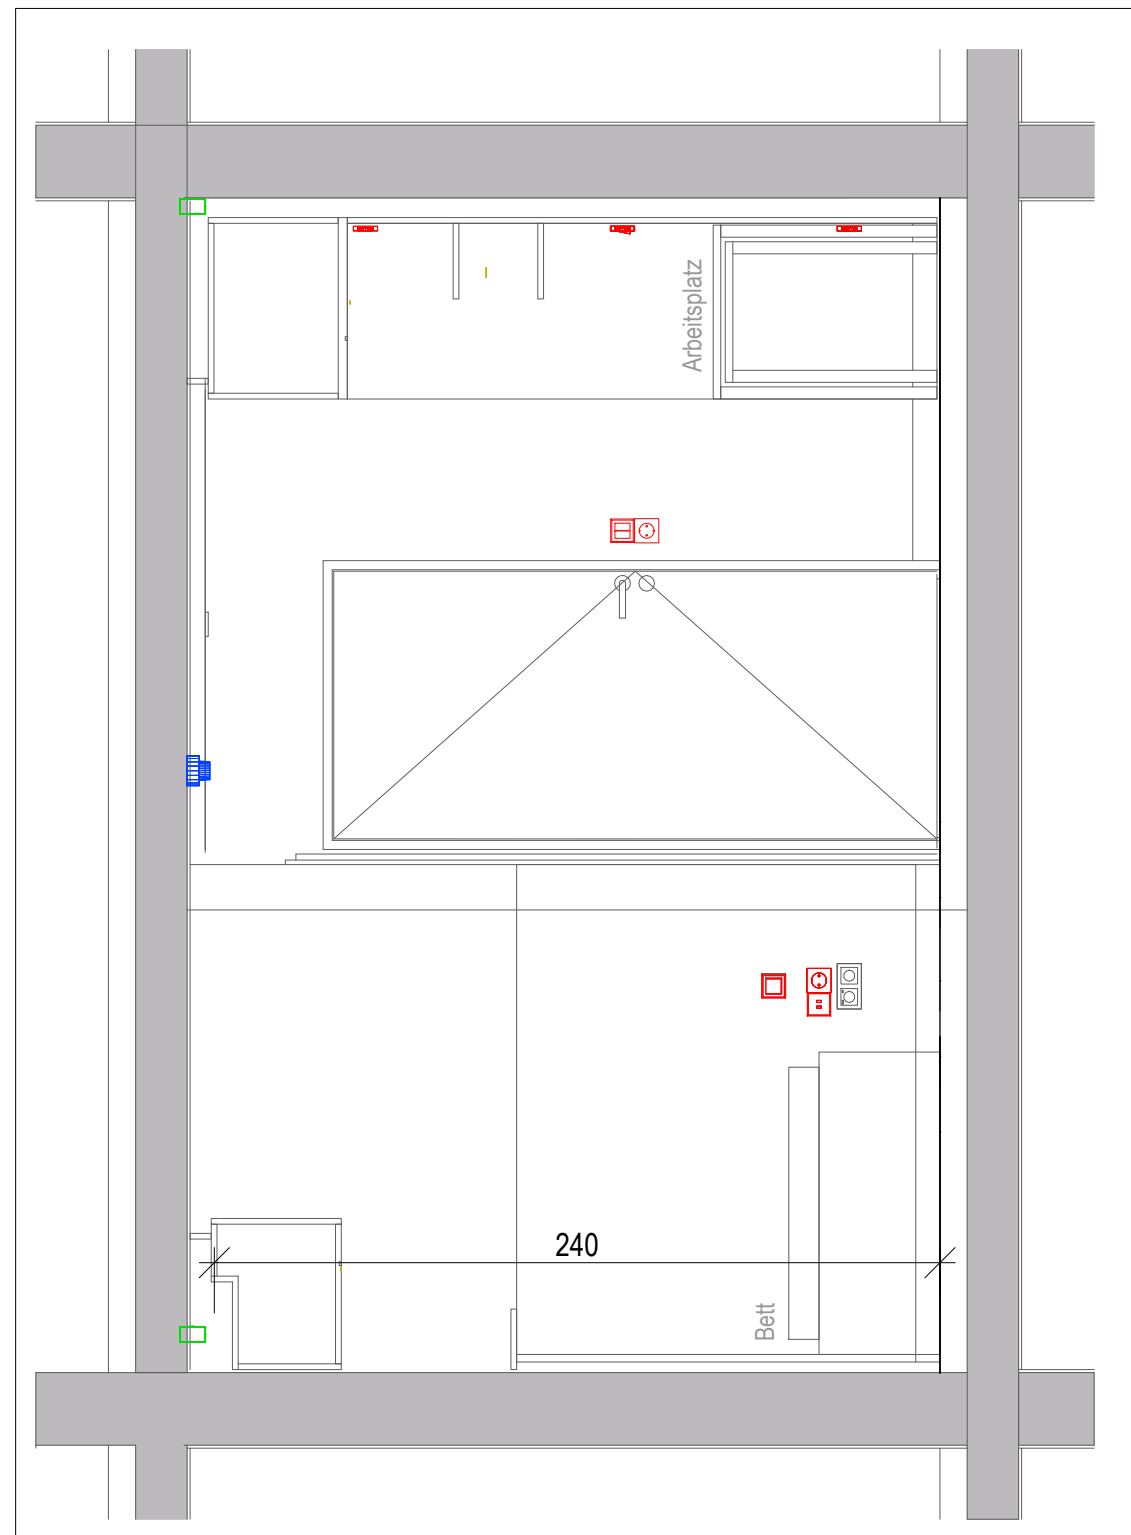


Grundriss

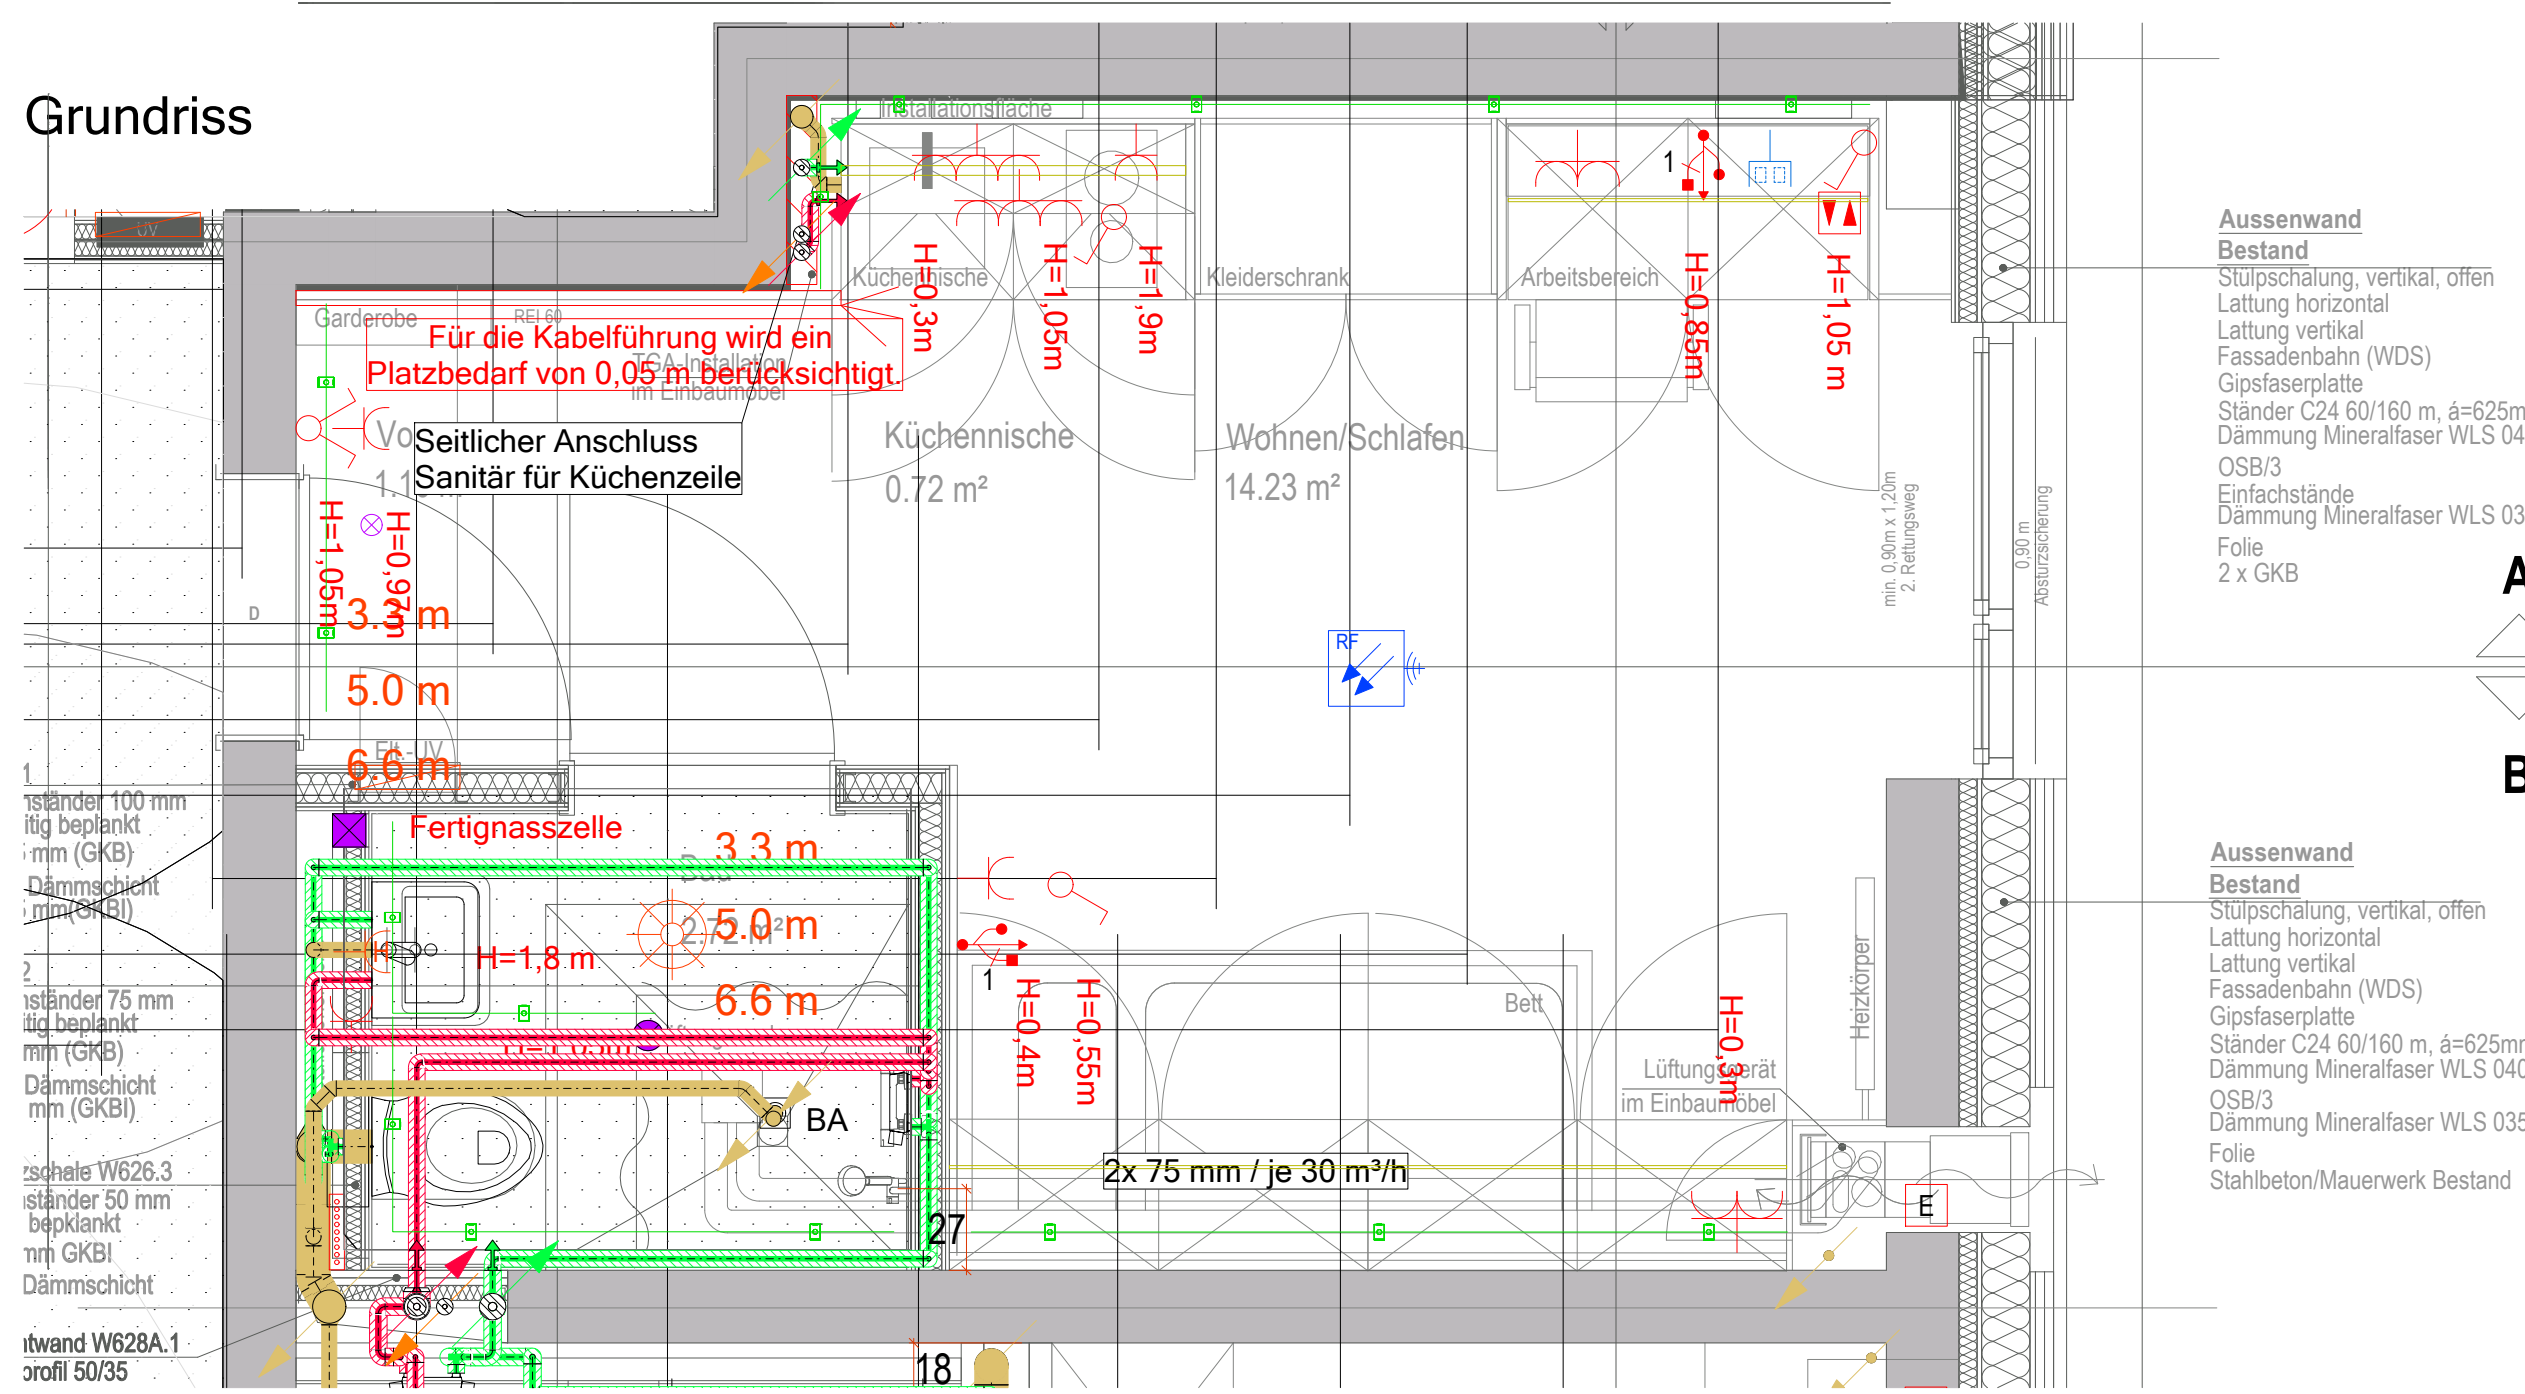

Ansicht B-B

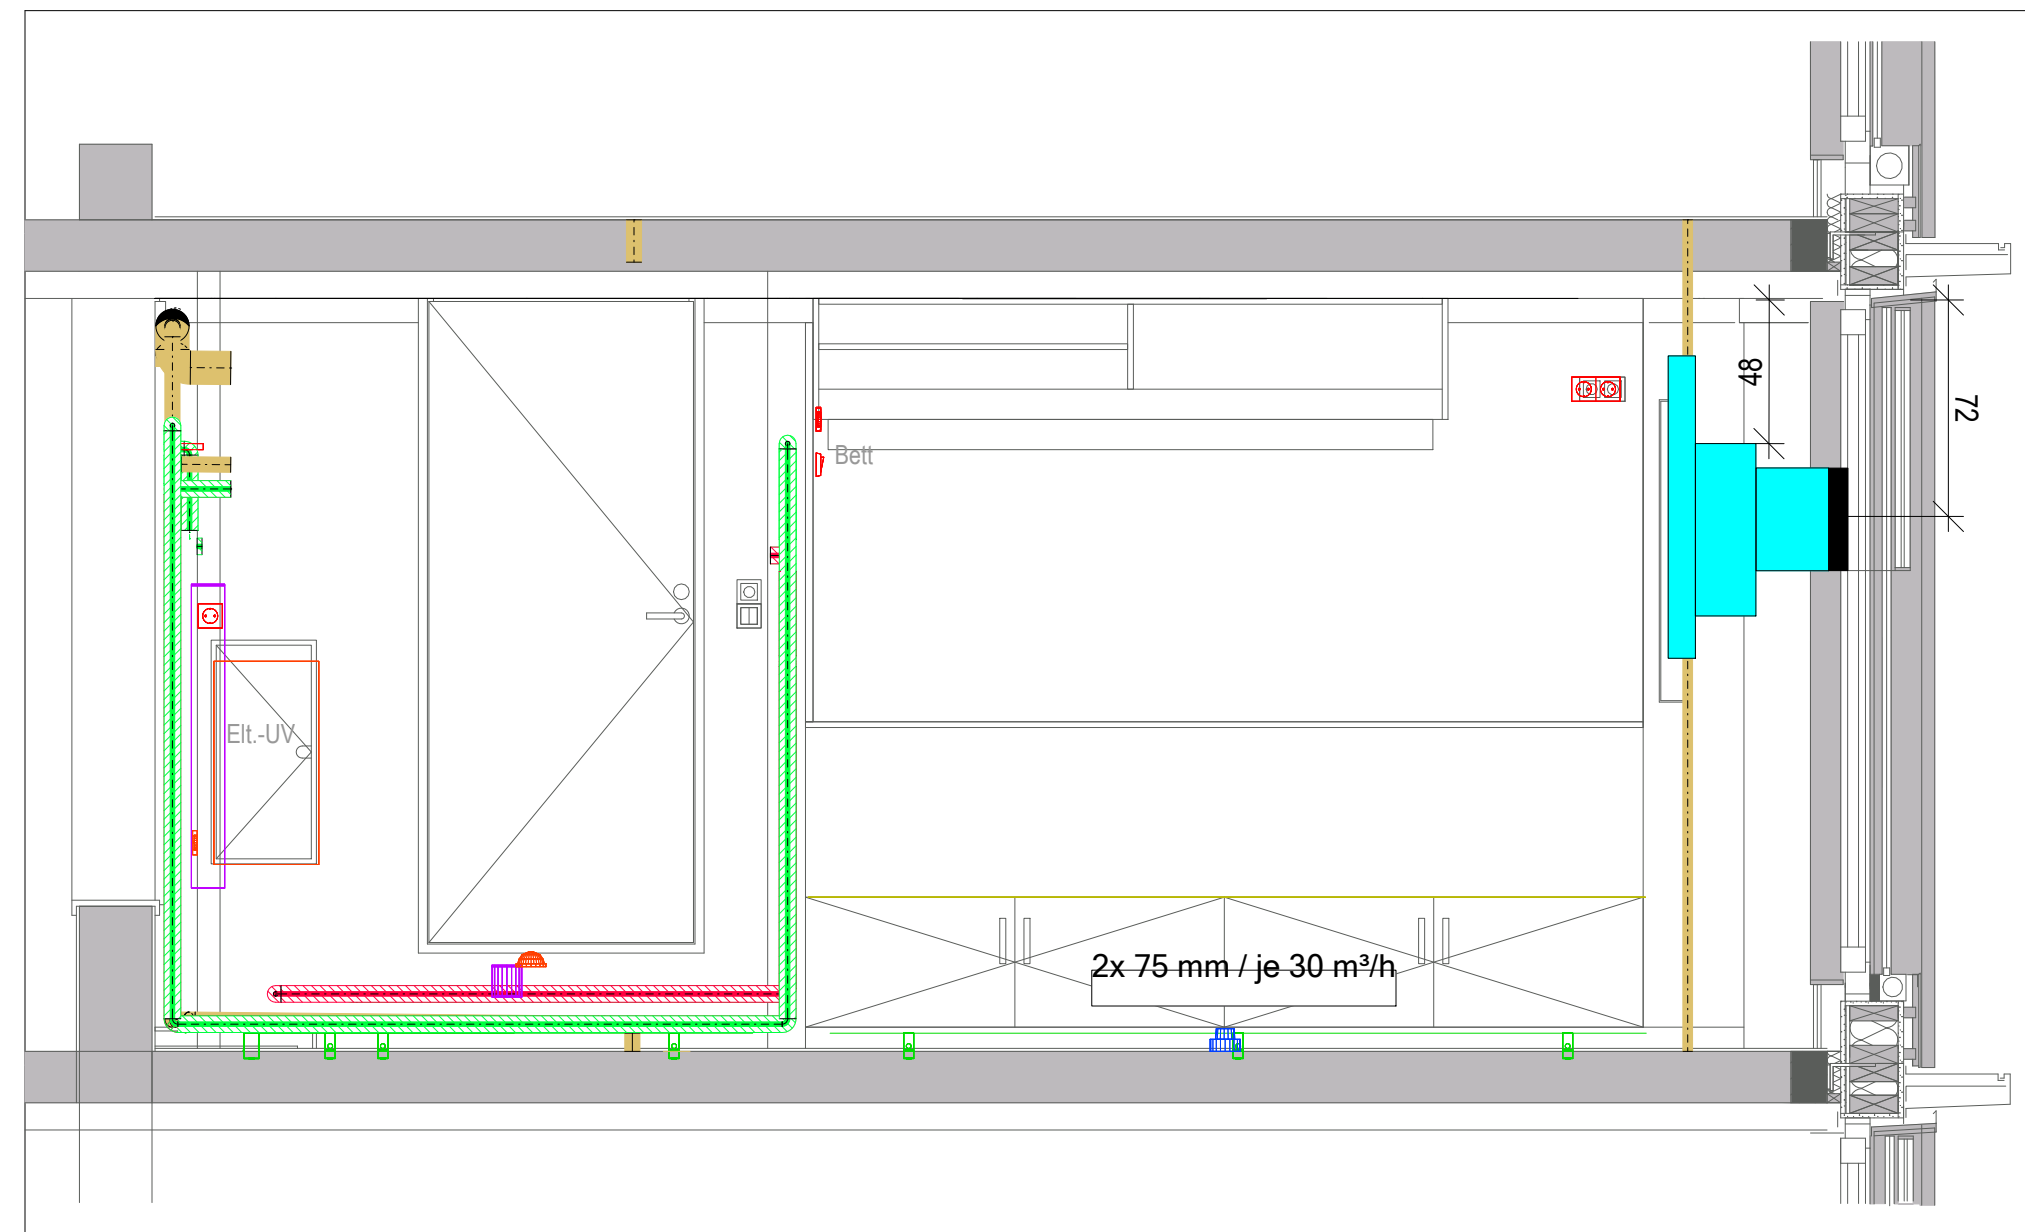

Ansicht E-E

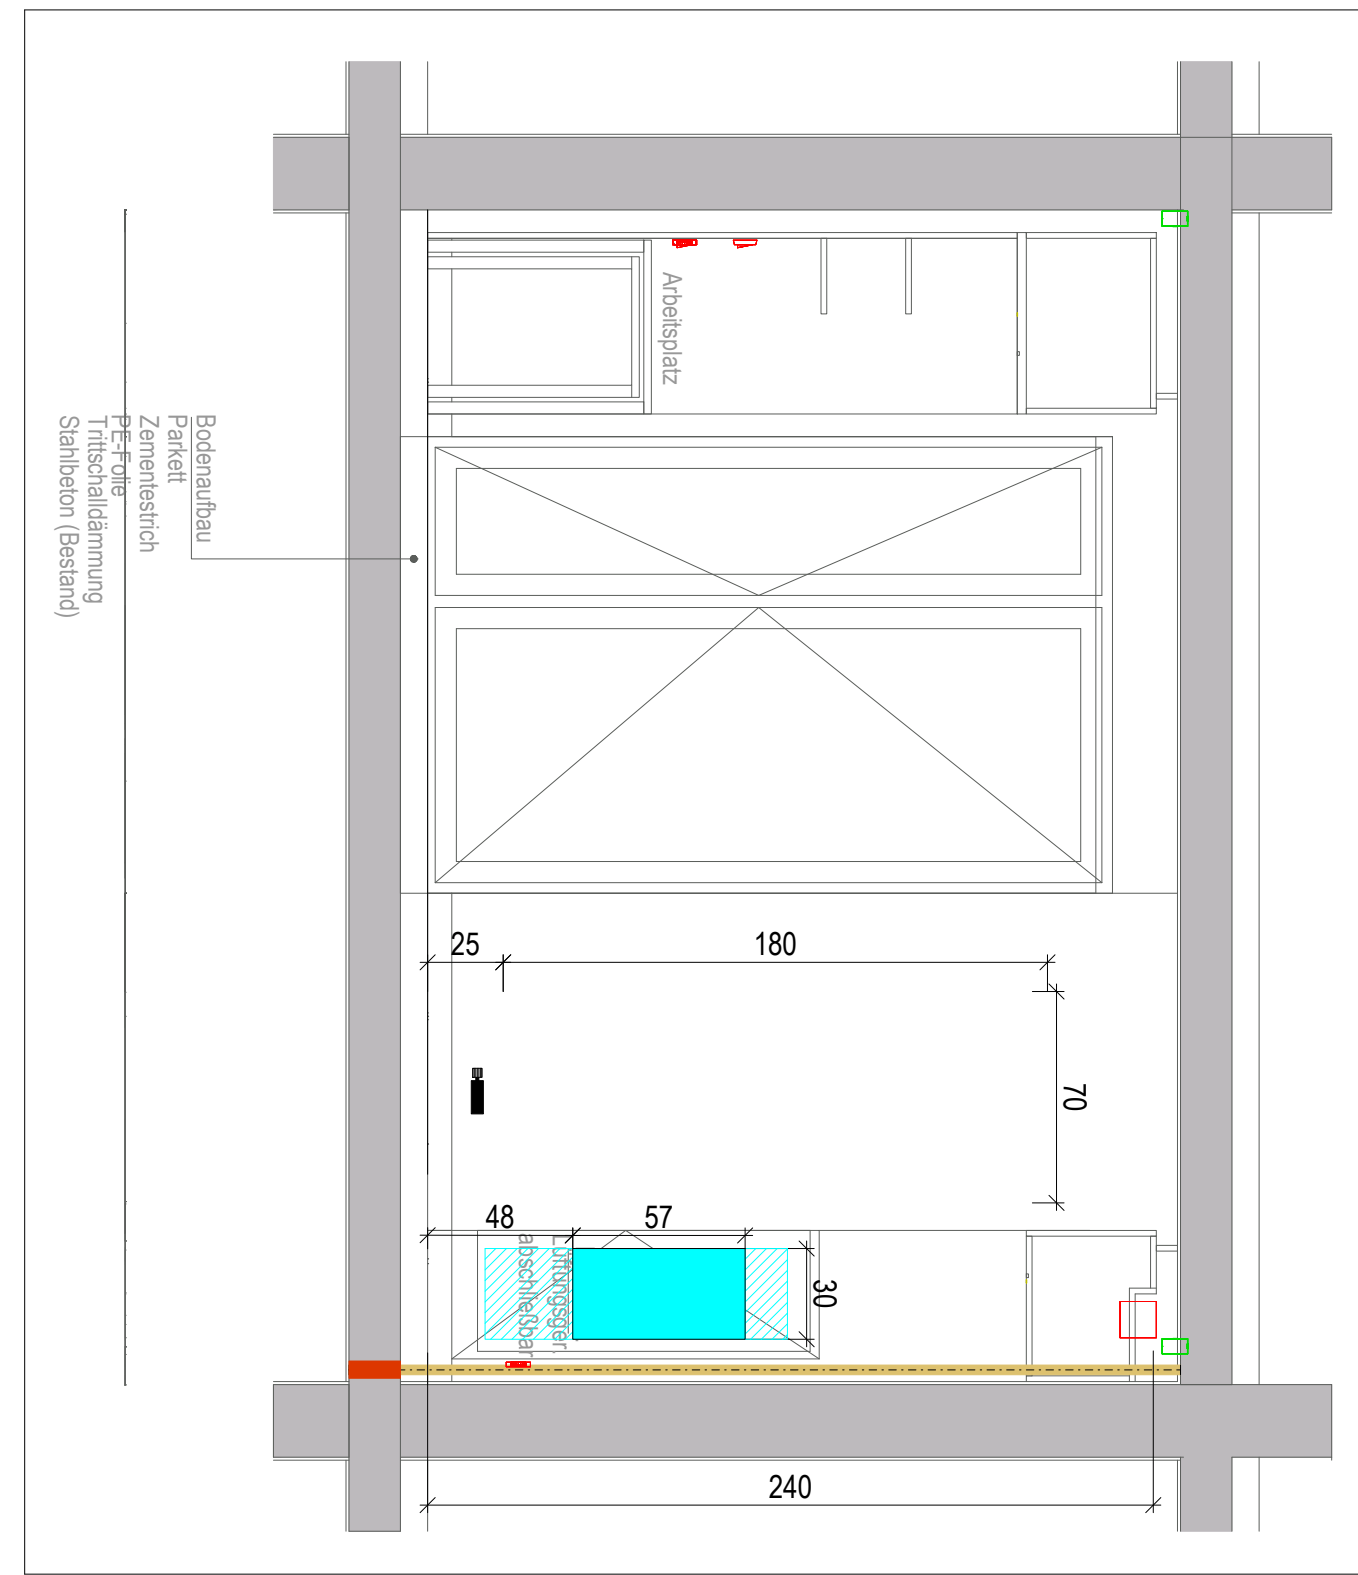

Legende Heizung

- Heizungsvorlauf
- Heizungsrücklauf
- Vorlauf Fußbodenheizung
- Rücklauf Fußbodenheizung
- Vorlauf WRG
- Rücklauf WRG
- Abgasrohr Wärmeerzeuger
- Ölleitung
- Heizkreis Fußbodenheizung

Legende Trinkwasser

- Trinkwasser kalt
- Trinkwasser warm
- Trinkwasser Zirkulation
- Trinkwasser enthärtet
- Brauchwasser
- Gas
- Sprinklerleitung
- Feuerölschleitung

Legende Abwasser

- Schmutzwasser
- Schmutzwasser Grundleitung
- Schmutzwasser Fett
- Schmutzwasser Fett Grundleitung
- Regenwasser
- Regenwasser Grundleitung
- Notentwässerung
- Mischwasser

Legende Lüftung

- Zuluft
- Abluft
- Außenluft
- Fortluft
- Umluft
- Entrauchung
- Brandschutzverkleidung

Legende

- Daten-Anschlussdose CAT.7 2xRJ45
- Rauchmelder Funknetz
- LED Einbaudownlight
- LED Einbaudownlight
- Feuchtraum-Aufbauleuchte 1000x110x110 mm
- Potentialausgleichschiene
- UP Ausschalter
- UP Serienschalter
- Auf-Ab-Taster
- UP-Kleinvert. 48TE, 4-ehrig 755,5x348x98mm
- UP-Schukosteckdose 1-fach
- UP-Schukosteckdose 2-fach
- UP-Schukosteckdose 3-fach
- UP-Schukosteckdose 1-fach (Heizung)
- Elektrischer Anschluss, allgemein
- Decken-Präsenzmelder
- Wand-Präsenzmelder
- Sammelahtung aus Metall an Wand/Decke, 25 x 110 x 63 mm
- LED Flexband Pro 5 M-R- Flex

ISW - Versorgungstechnik

AUSFÜHRUNGSZEICHNUNG

Keine Montagezeichnungen gemäß VOB Teil C.
Alle Maße und Angaben sind an Ort und Stelle zu überprüfen.
Bei Abweichung ist vor Ausführung der Arbeiten Rücksprache mit der Bauleitung zu halten.

Folgendes ist zu beachten :

- Das Leistungsverzeichnis
- Anerkannte Regeln der Technik
- Auflagen gemäß Bauschein, Brandschutzgutachten, Sicherheitsvorschriften, Technische Beschreibungen.

Abstimmung :

Vor Montagebeginn sind die Trassenführungen aller beteiligten Technikgewerke abzustimmen und in die Montageplanung auf Grundlage der aktuellsten Architekturpläne zu integrieren.

Grundlage der Zeichnung ist der Plan des Büros: ACMS Architekten GmbH

Friedrich-Ebert-Straße 55, 42103 Wuppertal

Planstand: 21.05.2026

Index: - Eingang ISW: -

VORABZUG

Index Änderung Datum gezt geort

INGENIEUR GEMEINSCHAFT SCHMIDT & WILLMES

Sanierung des Studierendenwohnheims Tarfort

Universitätsring 8

54296 Trier

Medienplan / Musterzimmer Typ 1

G 2687

5 T-MP 12.2

07.07.2026

2. Obergeschoss

Ausführungsplanung

Techn. Gebäud.

TB/SI

MB/CB

1: 25