

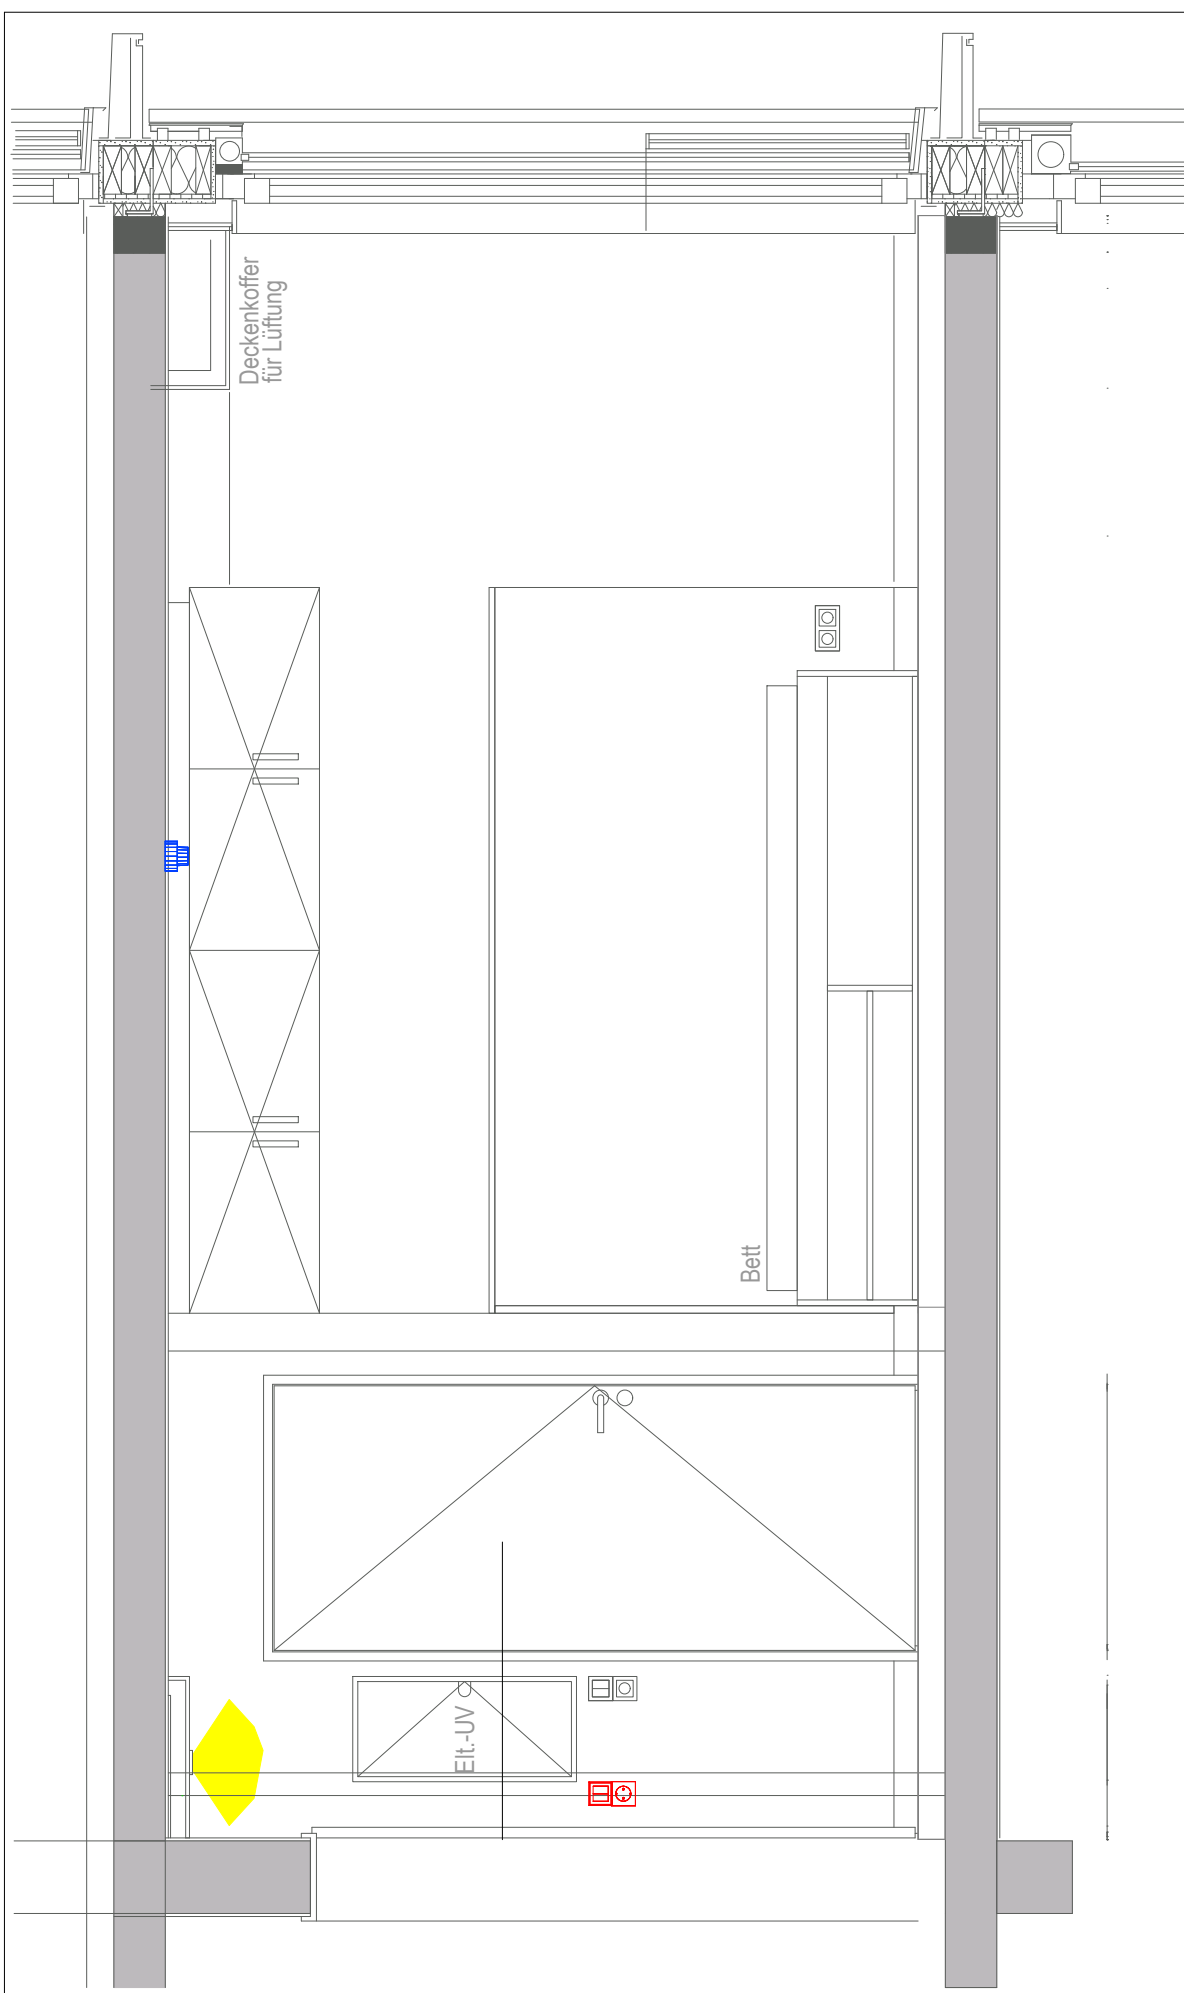




Ansicht A-A

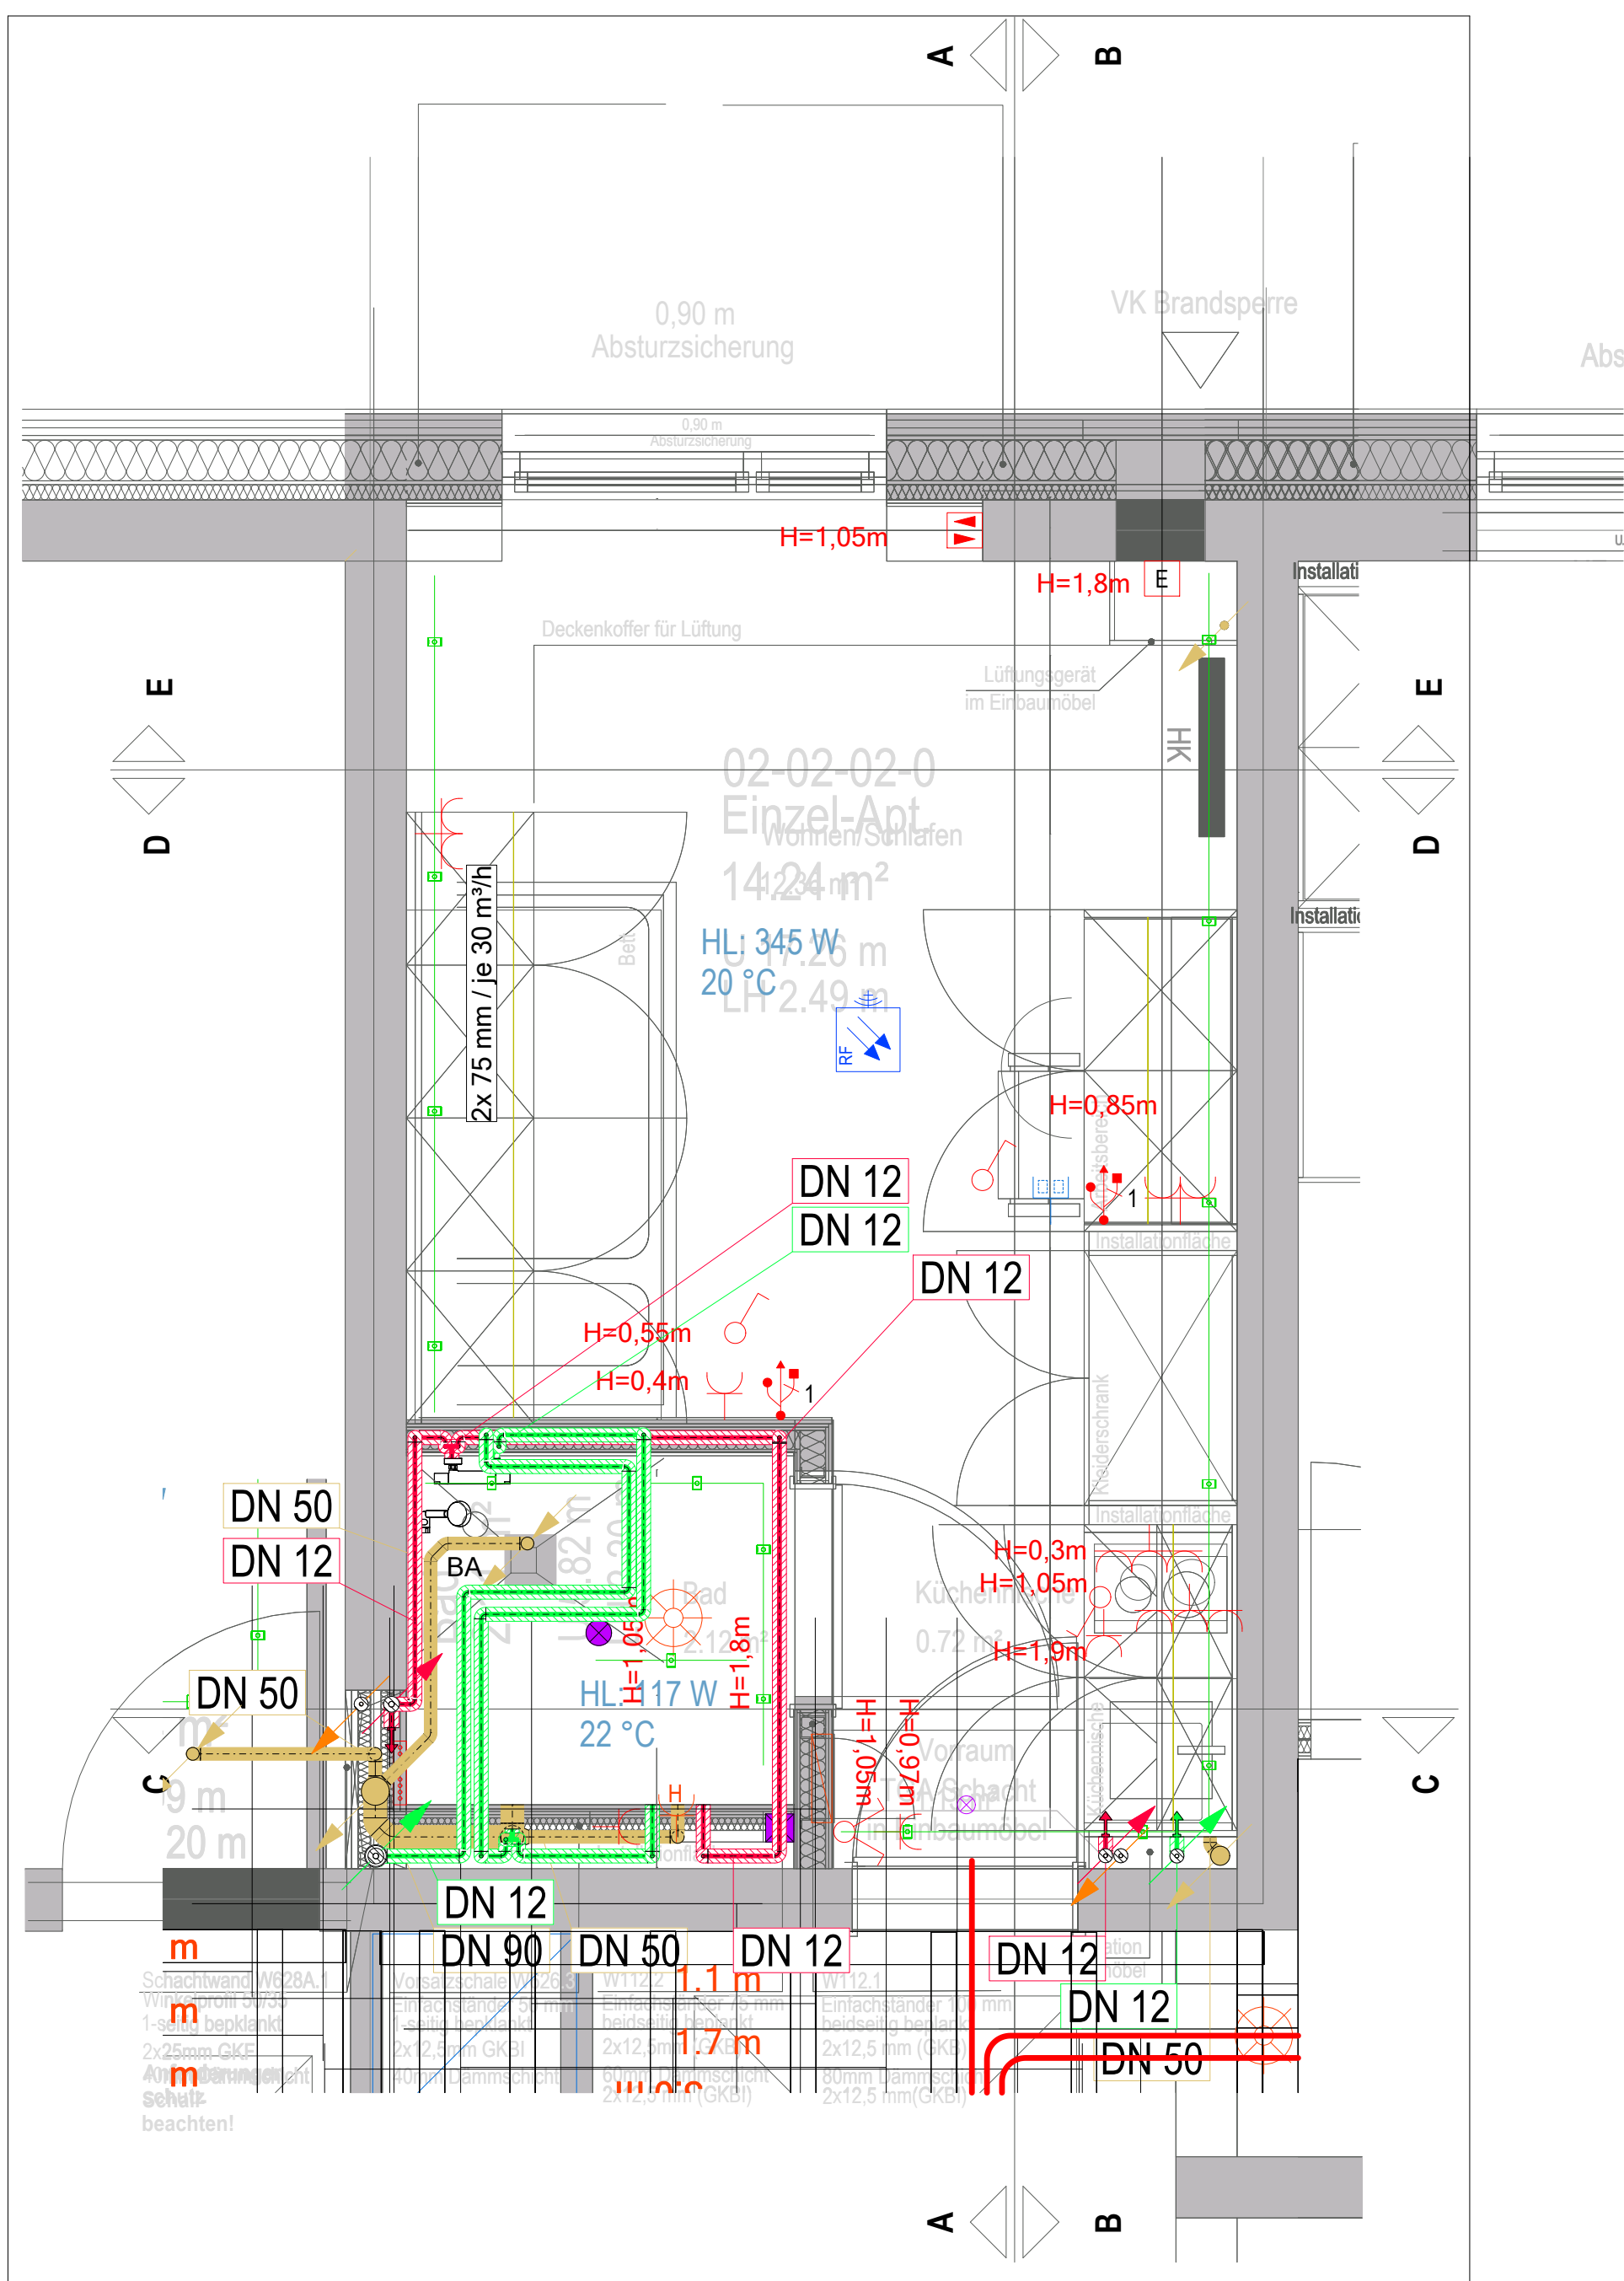


Grundriss

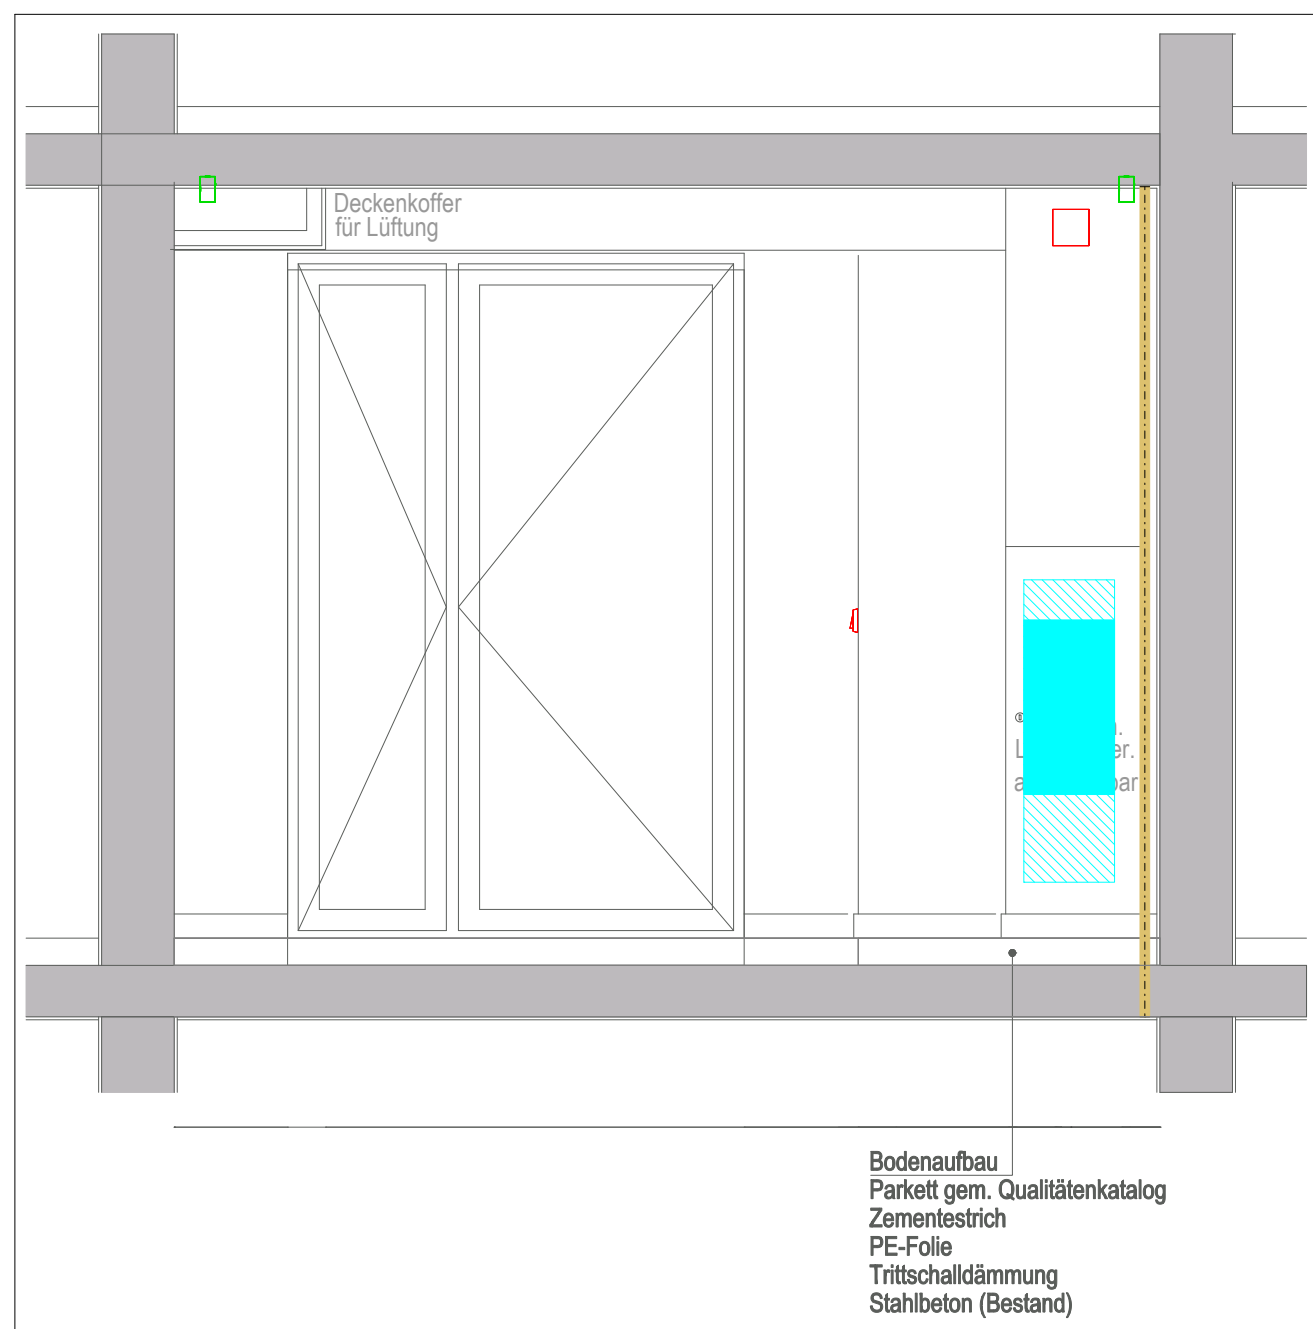

Ansicht C-C

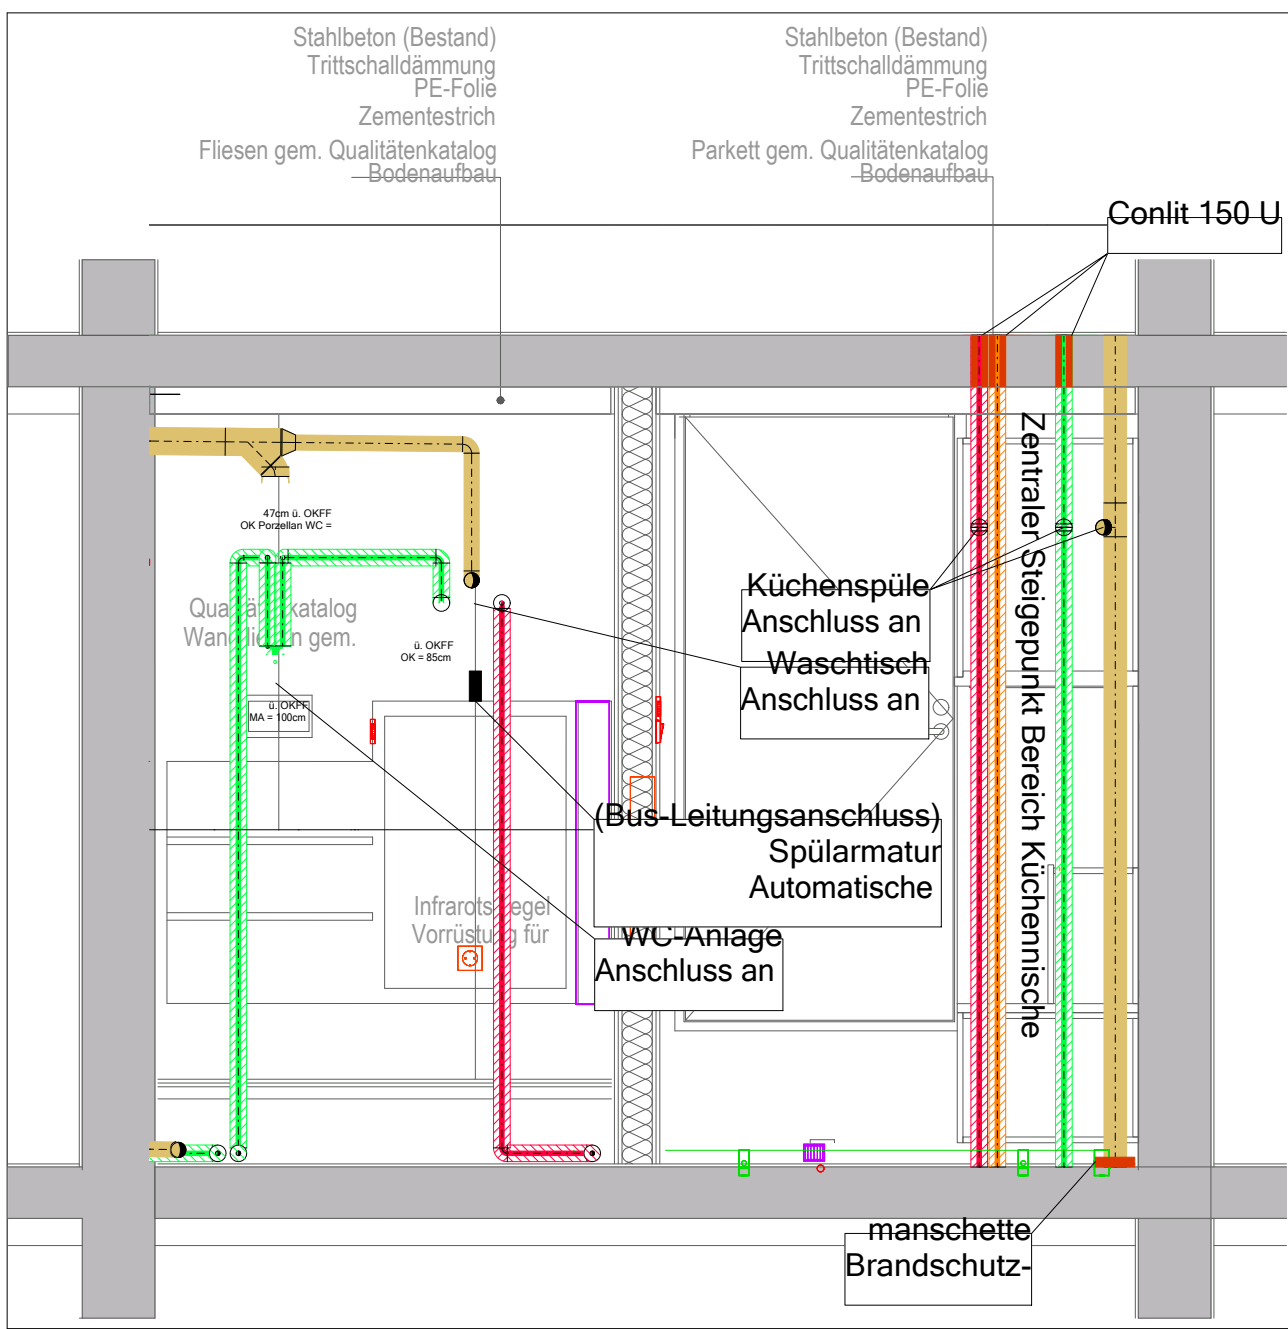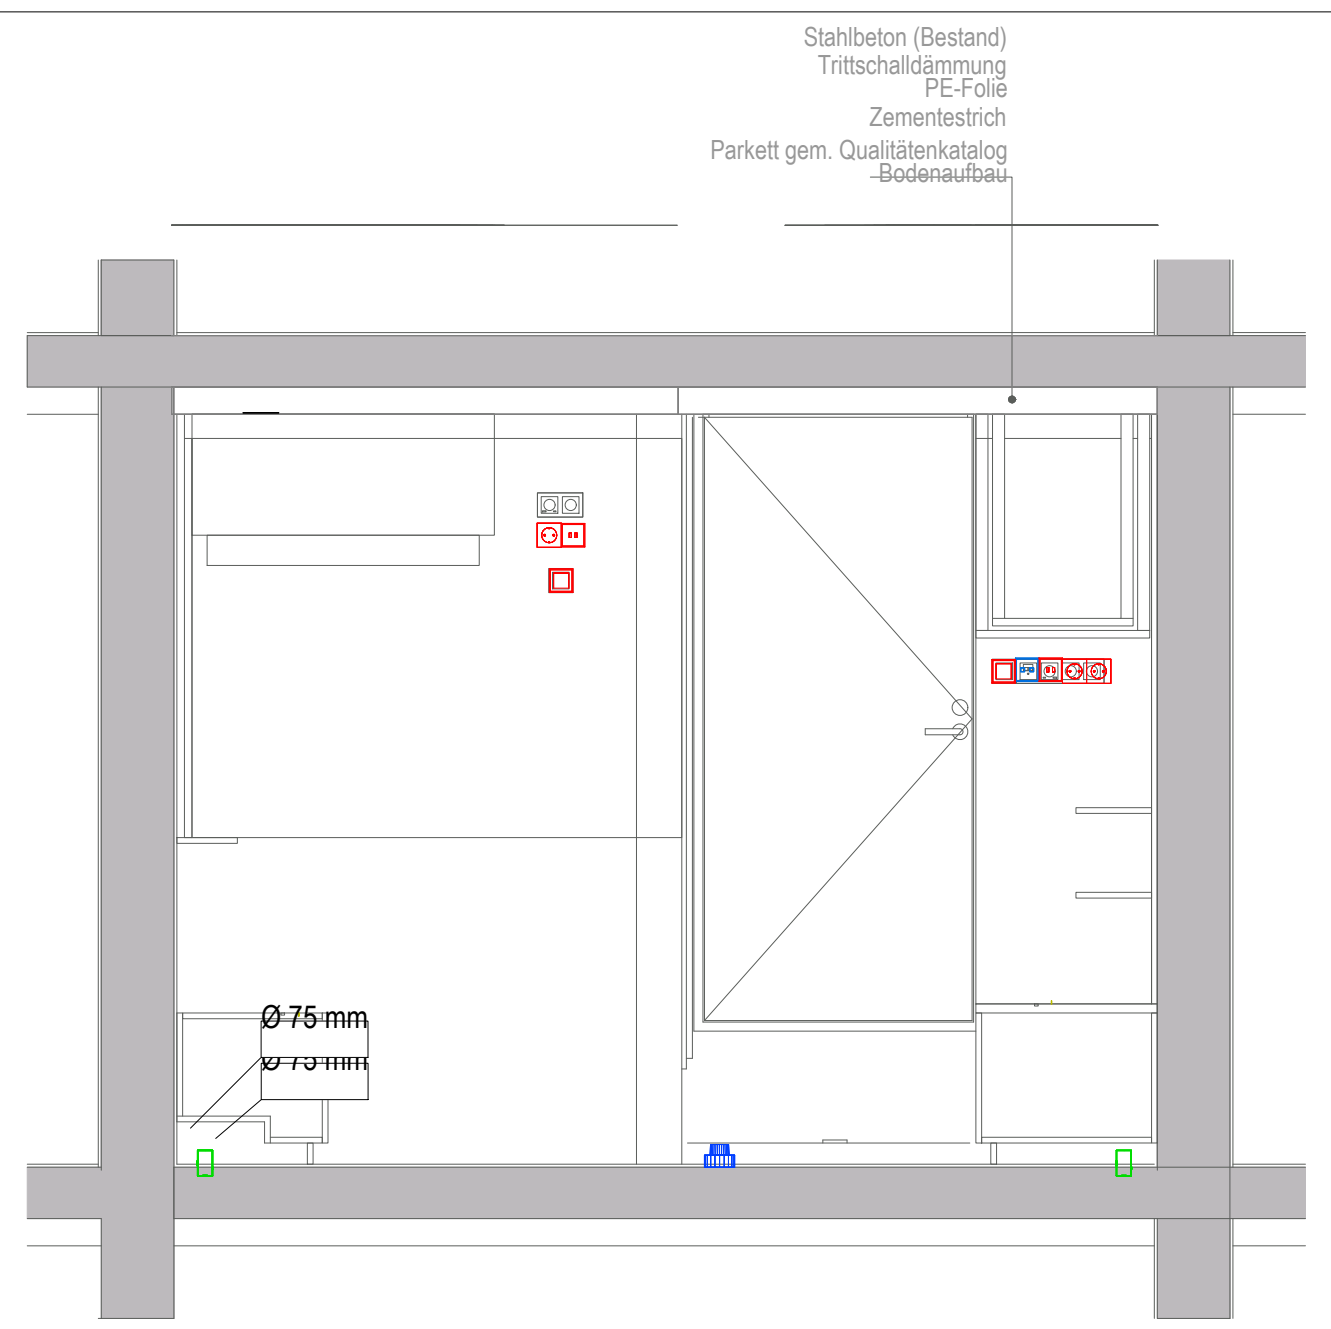

Ansicht B-B

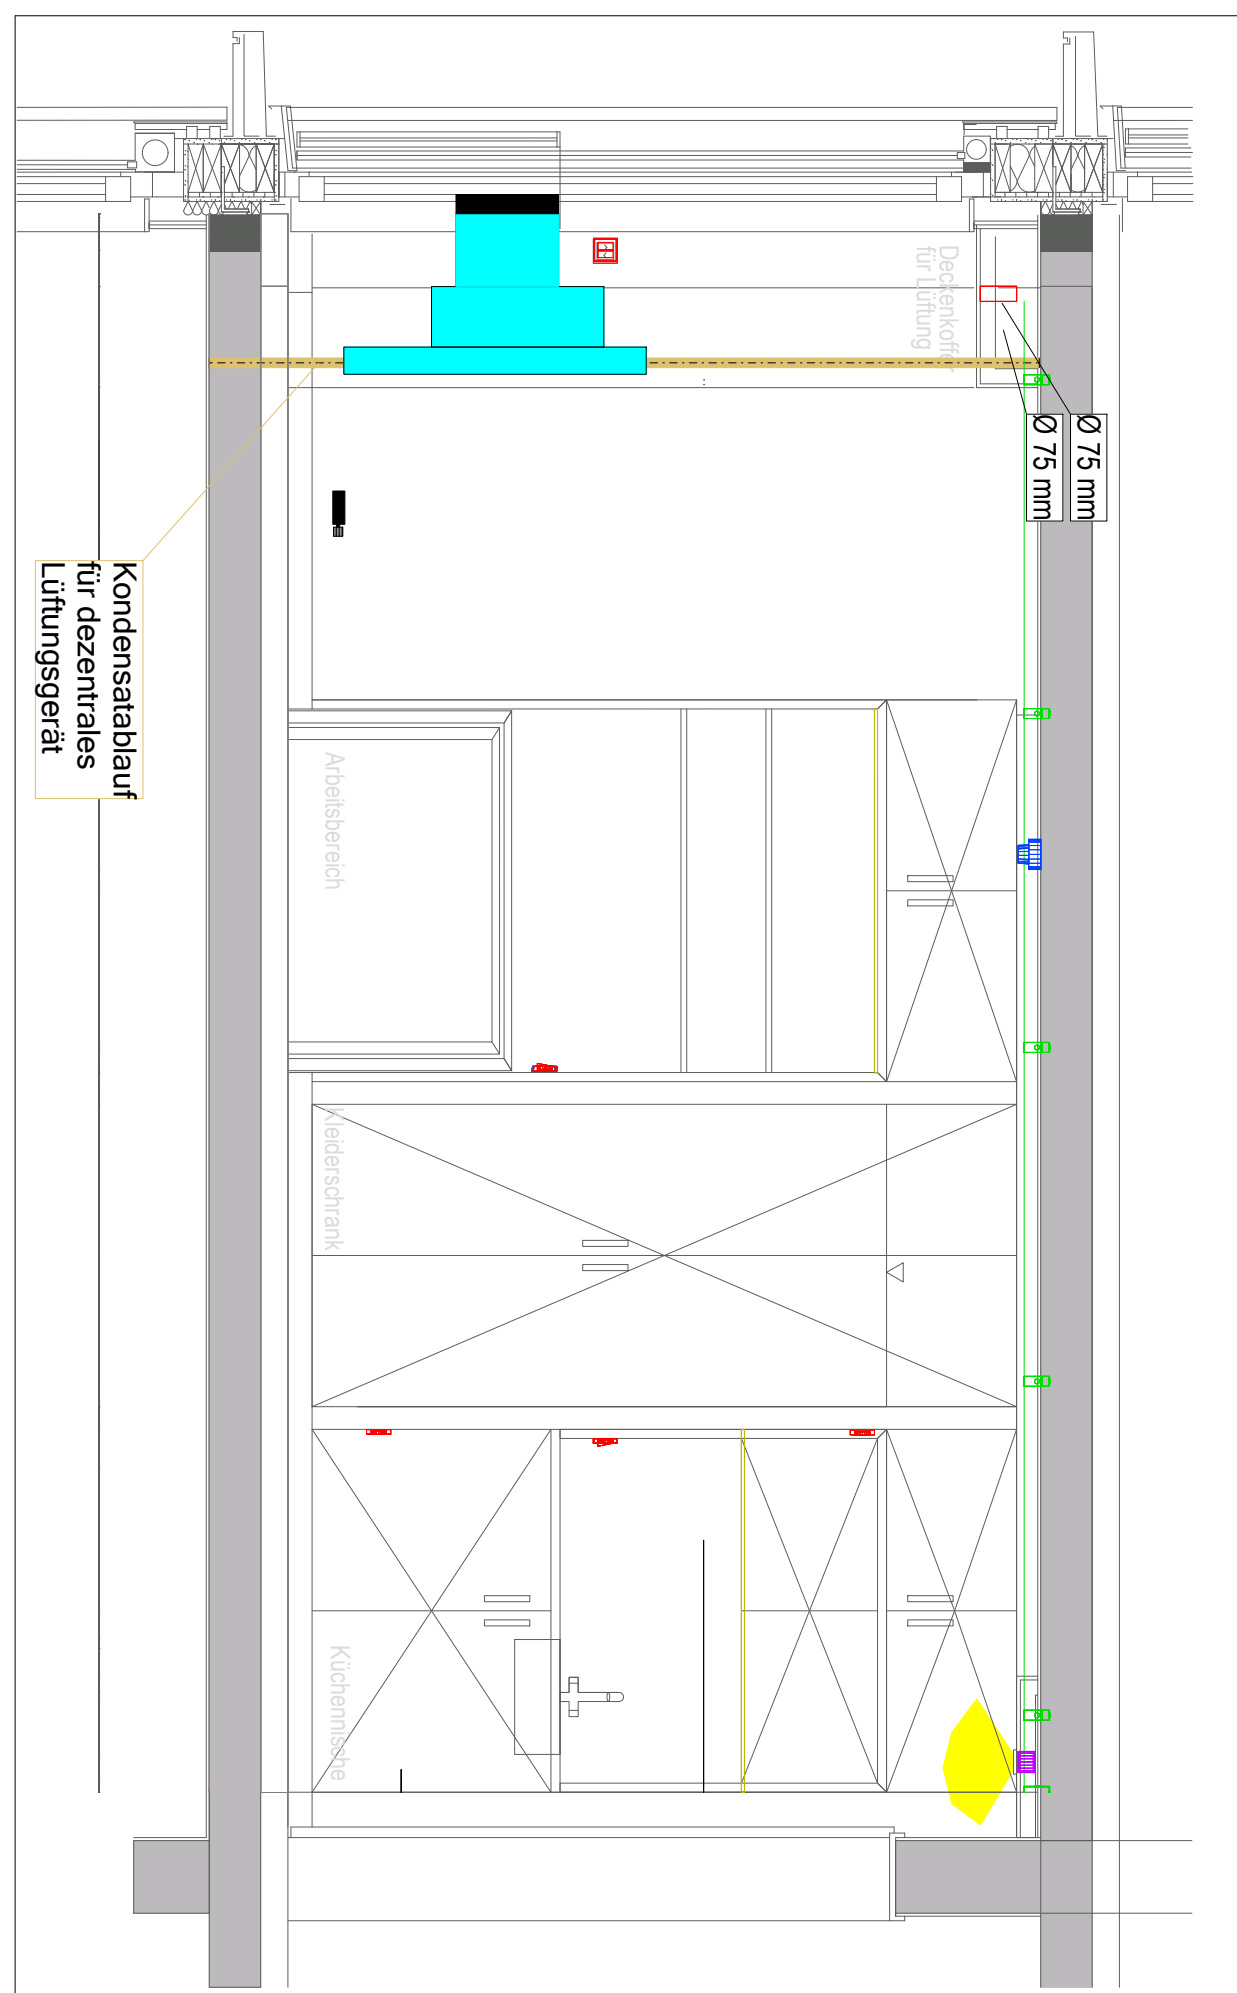

Legende Heizung



- Trinkwasser kalt
- Trinkwasser warm
- Trinkwasser Zirkulation
- Trinkwasser enthärtet
- Brauchwasser
- Gas
- Sprinklerleitung
- Feuerlöscheinleitung

Legende Lüftung



Legende Abwasser



ISW - Versorgungstechnik

AUSFÜHRUNGSZEICHNUNG

Keine Montagezeichnungen gemäß VOB Teil C.
Alle Maße und Angaben sind an Ort und Stelle zu überprüfen.
Bei Abweichung ist vor Ausführung der Arbeiten Rücksprache mit der Bauleitung zu halten.

Folgendes ist zu beachten :

- Das Leistungsverzeichnis
- Anerkannte Regeln der Technik
- Auflagen gemäß Bauschein, Brandschutzgutachten, Sicherheitsvorschriften, Technische Beschreibungen.

Abstimmung :

Vor Montagebeginn sind die Trassenführungen aller beteiligten Technikgewerke abzustimmen und in die Montageplanung auf Grundlage der aktuellsten Architekturpläne zu integrieren.

Grundlage der Zeichnung ist der Plan des Büros: ACMS Architekten GmbH
Friedrich-Ebert-Straße 55, 42103 Wuppertal
Planstand: 21.05.2026 Index: - Eingang ISW: -

VORABZUG

Index	Änderung		Datum	gez	gepr
 www.ingenieur-siw.de info@ingenieur-siw.de * HAMM Bimbergheide 1 59071 Hamm Telefon 02381/98030-0 Telefax 02381/98030-30 * ARNSBERG Eibingstraße 32 59755 Arnsberg Telefon 02539/9757-0 Telefax 02539/9757-10 * BOCHUM Gerard Moritz-Platz 6 44783 Bochum Telefon 0234545002-30 Telefax 0234545002-50 INGENIEUR GMBH SCHMITT & WILLMES					
Baubuchten		Projektnummer		Leistungsphase	
Sanierung des Studierendenwohnheims Tarfort		G 2687		Ausführungsplanung	
Universitätsring 8		5.1-MP-12.2 -		Grunderk.	
54296 Trier		Stabnummern		Techn. Gebäud.	
12.06.2026		12.06.2026		Gee. Geogr.	
Medienplan / Zimmer Typ 2		Gerüstsch/Bauzeit		TB/ISI MB/CB	
		Zustimmung		Maßstab	
		Geostochzimmer		1 : 25	