
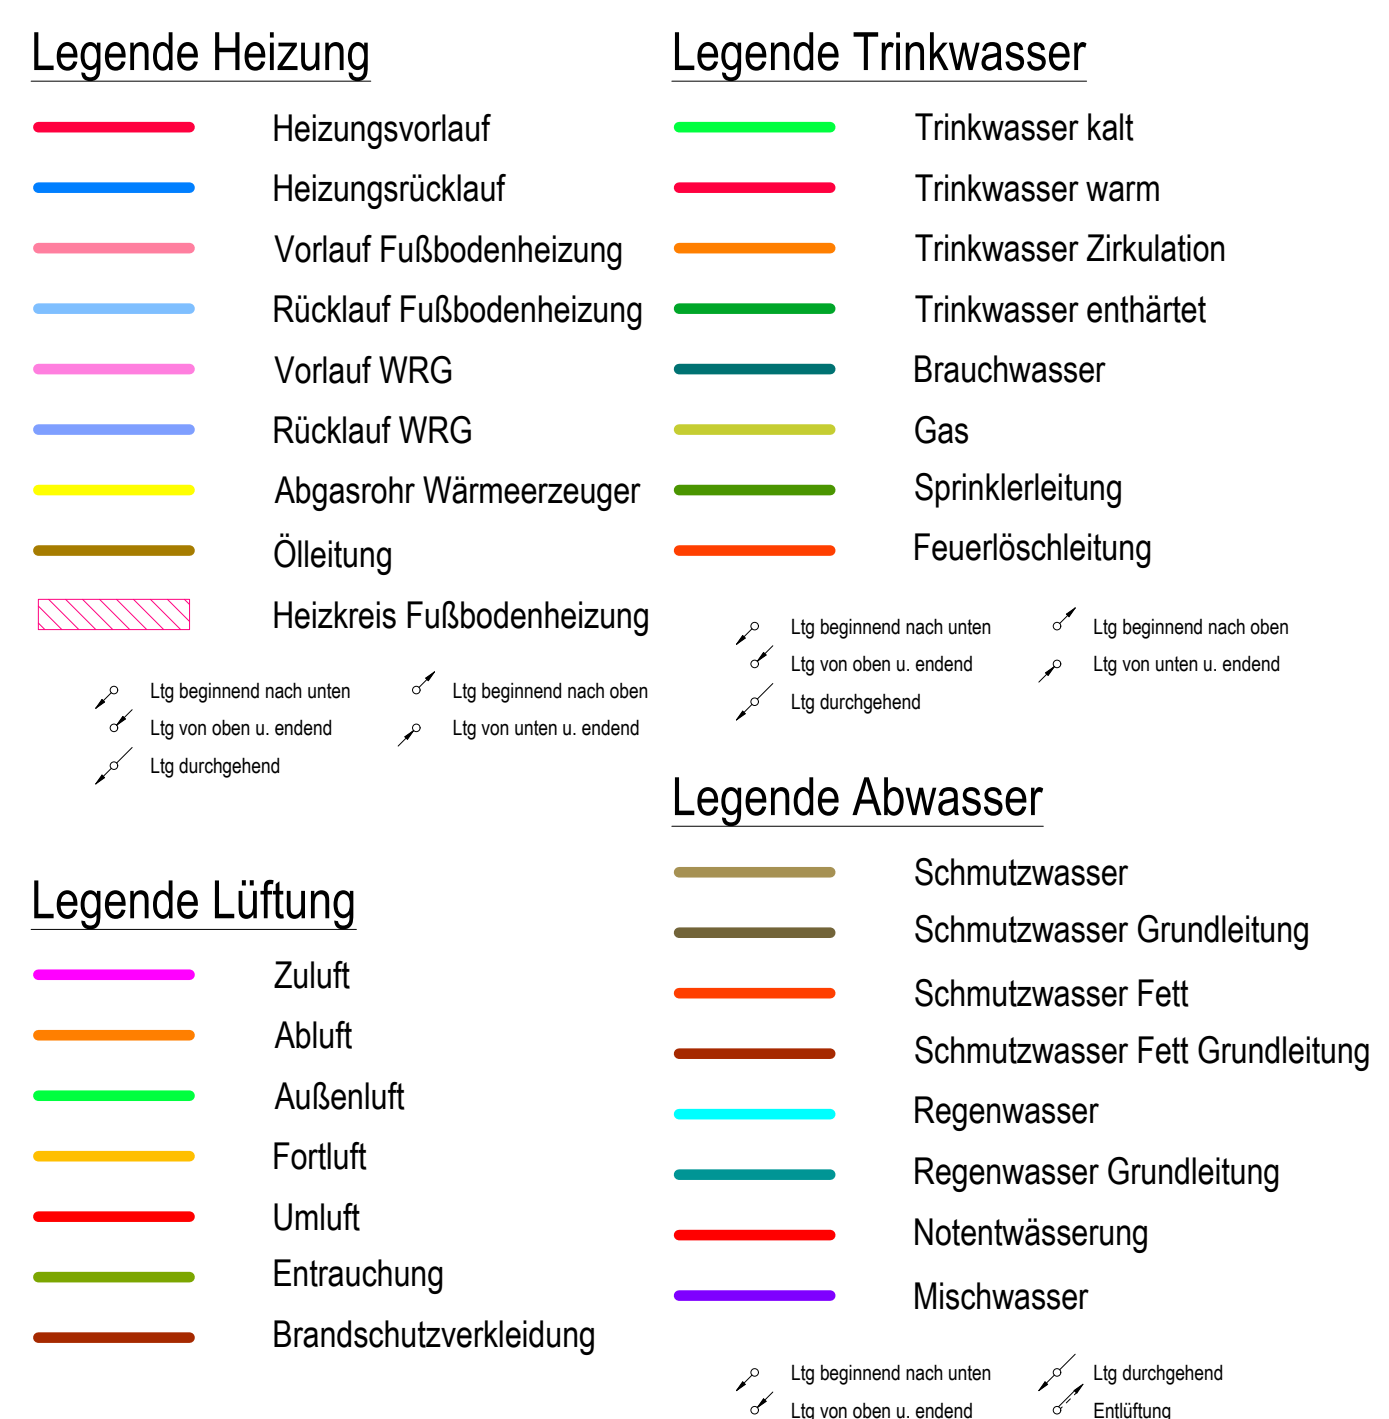


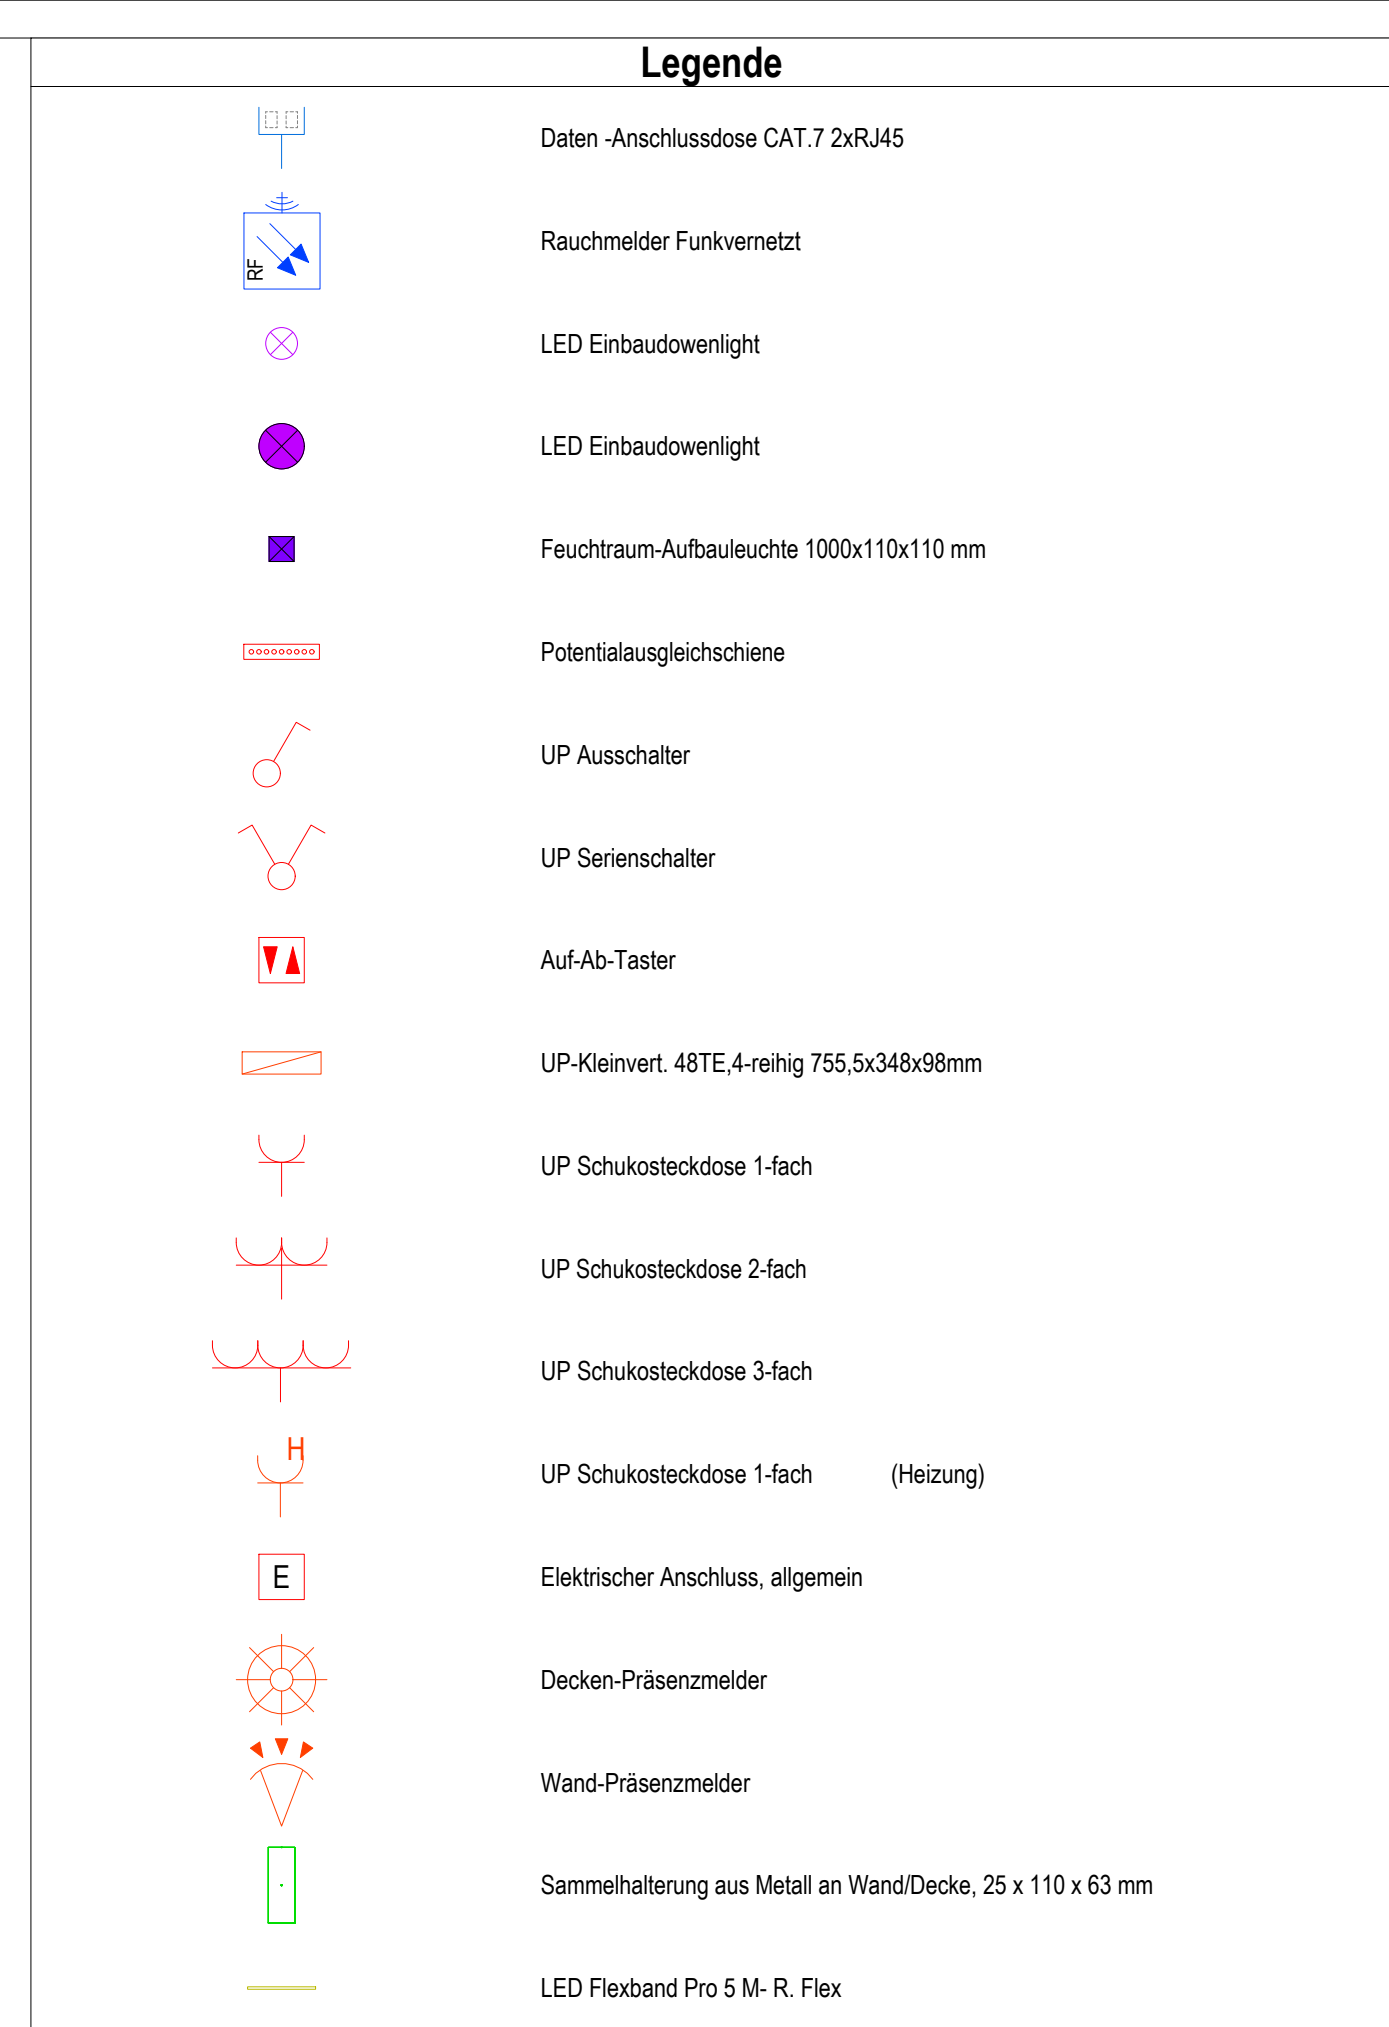

AUSFÜHRUNGSZEICHNUNG

Keine Montagezeichnungen gemäß VOB Teil C.
Alle Maße und Angaben sind an Ort und Stelle zu überprüfen.
Bei Abweichung ist vor Ausführung der Arbeiten Rücksprache mit der Bauleitung zu halten.

Folgendes ist zu beachten :

- Das Leistungsverzeichnis
- Anerkannte Regeln der Technik
- Auflagen gemäß Bauschein, Brandschutzgutachten, Sicherheitsvorschriften, Technische Beschreibungen.

Abstimmung:
Vor Montagebeginn sind die Trassenführungen aller beteiligten Technikgewerke abzustimmen und in die Montageplanung auf Grundlage der aktuellsten Architekturpläne zu integrieren.

Grundlage der Zeichnung ist der Plan des Büros: ACMS Architekten GmbH
Friedrich-Ebert-Straße 55, 42103 Wuppertal
Planstand: 21.05.2026 Index: - Eingang ISW: -

VORABZUG

Index	Änderung		Datum	gez	gepr
 www.ingenieur-issw.de info@ingenieur-issw.de ■ HMM Bimbergstraße 1 59071 Hamm Telefon 02381/98030-0 Telefax 02381/98030-30 ■ ARNSBERG Elbingstraße 32 59375 Arnsberg Telefon 02932/9757-0 Telefax 02932/9757-10 ■ BOCHUM Gerard-Mortier-Platz 8 44793 Bochum Telefon 0234/545002-30 Telefax 0234/545002-50					
Bauvorhaben		Projektnummer		Leistungsphase	
Sanierung des Studierendenwohnheims Tarfort		G 2687		Ausführungsplanung	
Universitätsring 8		Zeichnungs-Nr.		Index	
54296 Trier		5 T-MP 12.2		Gewerk	
Planinhalt		Stand/Datum		Gez.	
Medienplan / Musterzimmer Typ 9		08.07.2026		TB/SI MB/CB	
		Geschoss/Bauteil		Maßstab	
		2. Obergeschoss		1 : 50	