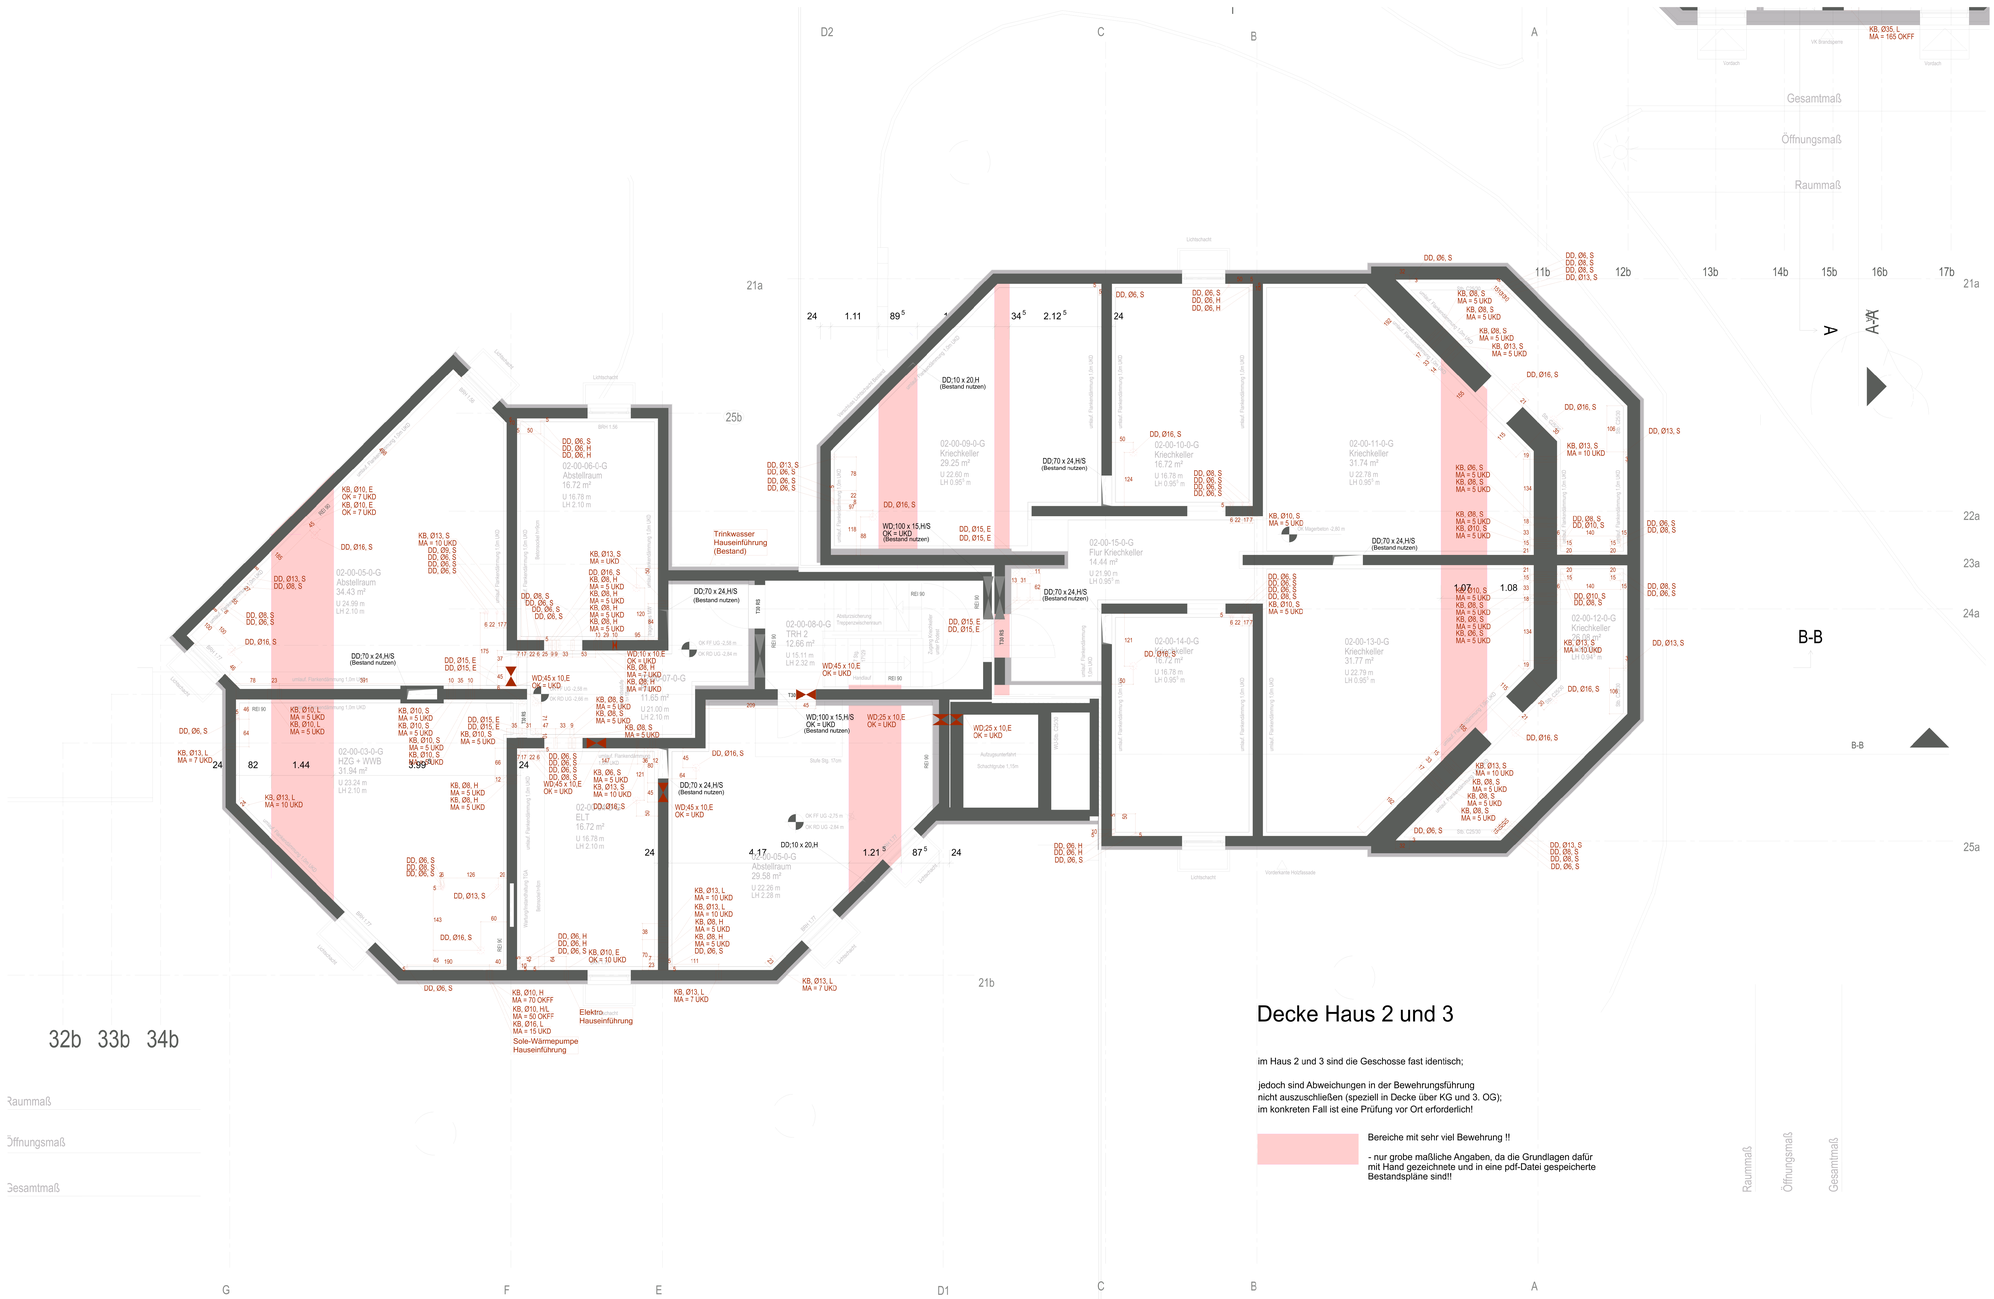

Decke Haus 2 und 3

im Haus 2 und 3 sind die Geschosse fast identisch;

jedoch sind Abweichungen in der Bewehrungsführung
nicht auszuschließen (speziell in Decke über KG und 3. OG);
im konkreten Fall ist eine Prüfung vor Ort erforderlich!

Bereiche mit sehr viel Bewehrung !!

- nur grobe maßliche Angaben, da die Grundlagen dafür mit Hand gezeichnete und in eine pdf-Datei gespeicherte Bestandspläne sind!!

Legende Schlitz- und Durchbruchsplanung:

Darstellung	Typ	Bezeichnung	Gewerke	Bezugsebenen	
	WD	Wanddurchbruch	H = Heizung	UKD	= Unterkante Rohdecke
	DD	Deckendurchbruch	L = Lüftung	OKFF	= Oberkante Fertigfußboden
	FBD	Fußbodendurchbruch	S = Sanitär	OKRF	= Oberkante Rohfußboden
	WS	Wandschlitz	K = Kälte	MA	= Mittelachse
	KB	Kernbohrung	M = Med. Gase	OK / UK	= Oberkante / Unterkante
	DD / FBD	runder Durchbruch Decke / Fußboden	E = Elektro		

Hinweis :
Alle Maßangaben sind in cm angegeben.
Abstände von Kernbohrungen und Rohrhülsen beziehen sich auf die Mittelachsen.

(Ohne Angabe von UK bzw. OK = Raumhoch von OKRF bis UKD)

ISW - Versorgungstechnik

SCHLITZPLAN

Keine Montagezeichnungen gemäß VOB Teil C.
Alle Maße und Angaben sind an Ort und Stelle zu überprüfen.
Bei Abweichung ist vor Ausführung der Arbeiten Rücksprache mit der Bauleitung zu halten.

Abstimmung :

Vor Ausführung der Arbeiten sind die Schlitze und Durchbrüche mit den aktuellsten Statikunterlagen und den Architektenplänen zu vergleichen.
Vor Montagebeginn der Leichtbauwände ist ein Abstimmungsgespräch aller beteiligten Technikgewerke, zwecks Ausführung der Wanddurchbrüche, Einbau der Traegegerüste, zust. Montagebefestigungselemente etc., sowie der Montageablauf, zu führen.

Grundlage der Zeichnung ist der Plan des Büros: ACMS Architekten GmbH
Friedrich-Ebert-Straße 55, 42103 Wuppertal
Planstand: 07.01.2026 Index: 0VA Eingang ISW: 08.01.2026

VORABZUG

Index	Änderung	Datum	gez	gepr

INGENIEUR GMBH SCHMIDT & WILLMES
www.ingenieure-isw.de
info@ingenieure-isw.de
HAMM
Bimbergsheide 1
59071 Hamm
Telefon 02381/68030-0
Telefax 02381/68030-30
ARNSBERG
Ellingstraße 32
59755 Arnsberg
Telefon 02932/9757-0
Telefax 02932/9757-10
BOCHUM
Gerard-Mortier-Platz 8
44793 Bochum
Telefon 0234/545002-30
Telefax 0234/545002-50

Bauvorhaben Sanierung des Studierendenwohnheims Tarforst Universitätsring 8 54296 Trier	Projektnummer G 2687		Leistungsphase Ausführungsplanung
	Zeichnungs-Nr. 5 T-DB 09.2	Index -	Gewerk Techn. Gebäud.
	Stand(Datum) 23.03.2026	Gez. TB/SI	Gepr. MB/CB
Planinhalt Durchbruchsplanung / Haus 2	Geschoss/Bauteil Untergeschoss	Maßstab 1 : 50	