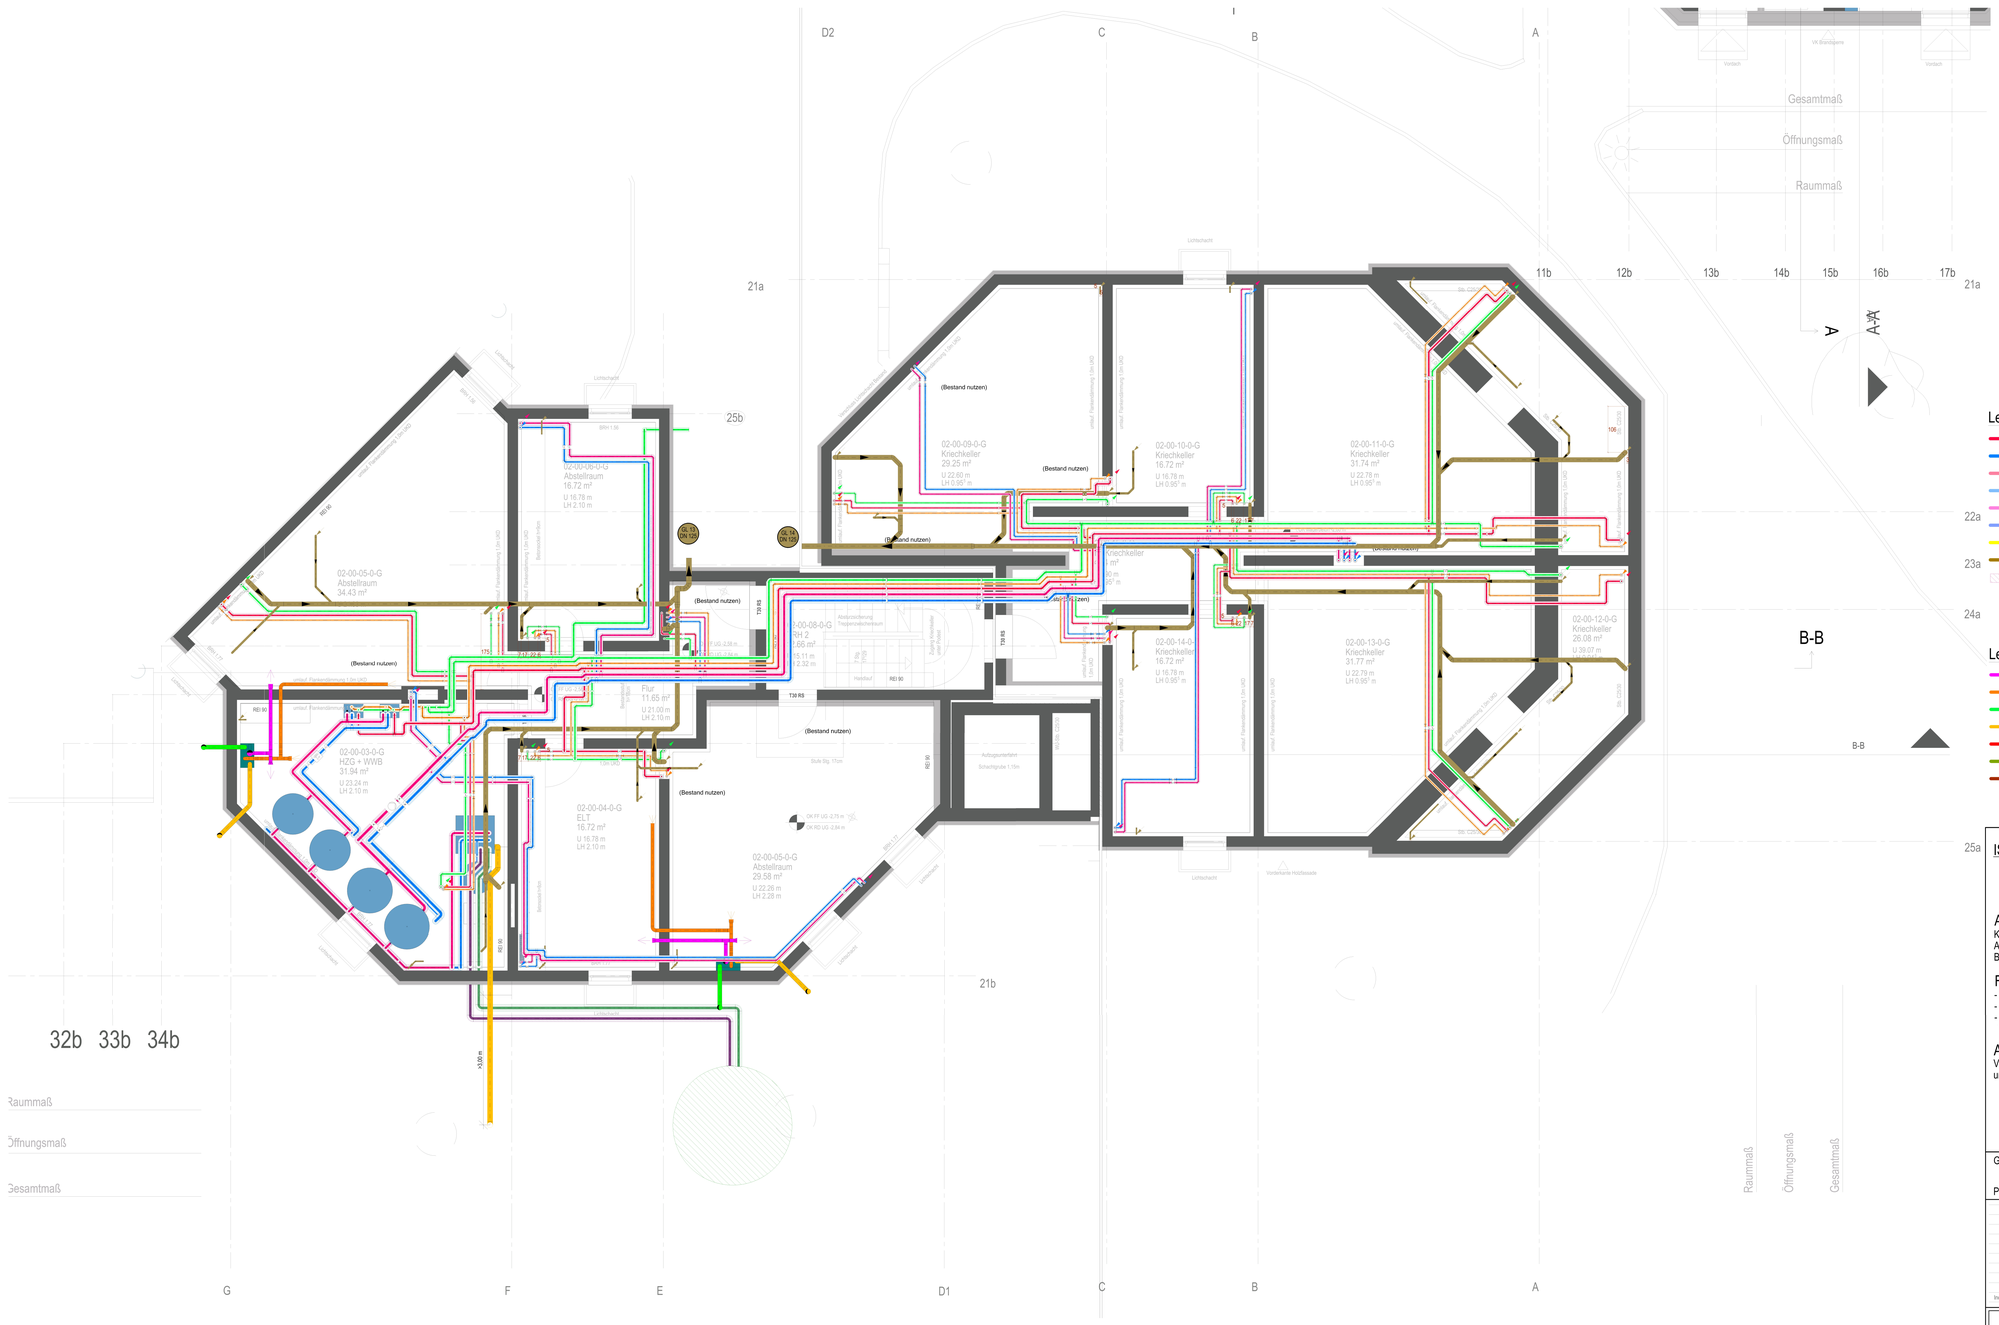

Legende Heizung

- Heizungsvorlauf
- Heizungsrücklauf
- Vorlauf Fußbodenheizung
- Rücklauf Fußbodenheizung
- Vorlauf WRG
- Rücklauf WRG
- Abgasrohr Wärmeerzeuger
- Ölleitung
- Heizkreis Fußbodenheizung

Ltg beginnend nach unten / Ltg von oben u. endend / Ltg durchgehend

Ltg beginnend nach oben / Ltg von unten u. endend

Legende Trinkwasser

- Trinkwasser kalt
- Trinkwasser warm
- Trinkwasser Zirkulation
- Trinkwasser enthärtet
- Brauchwasser
- Gas
- Sprinklerleitung
- Feuerlöschleitung

Ltg beginnend nach unten / Ltg von oben u. endend / Ltg durchgehend

Ltg beginnend nach oben / Ltg von unten u. endend / Ltg durchgehend

Legende Lüftung

- Zuluft
- Abluft
- Außenluft
- Fortluft
- Umluft
- Entrauchung
- Brandschutzverkleidung

Legende Abwasser

- Schmutzwasser
- Schmutzwasser Grundleitung
- Schmutzwasser Fett
- Schmutzwasser Fett Grundleitung
- Regenwasser
- Regenwasser Grundleitung
- Notentwässerung
- Mischwasser

Ltg beginnend nach unten / Ltg von oben u. endend

Ltg durchgehend / Entlüftung

ISW - Versorgungstechnik

AUSFÜHRUNGSZEICHNUNG

Keine Montagezeichnungen gemäß VOB Teil C.
Alle Maße und Angaben sind an Ort und Stelle zu überprüfen.
Bei Abweichung ist vor Ausführung der Arbeiten Rücksprache mit der Bauleitung zu halten.

Folgendes ist zu beachten :

- Das Leistungsverzeichnis
- Anerkannte Regeln der Technik
- Auflagen gemäß Bauschein, Brandschutzgutachten, Sicherheitsvorschriften, Technische Beschreibungen.

Abstimmung :

Vor Montagebeginn sind die Trassenführungen aller beteiligten Technikgewerke abzustimmen und in die Montageplanung auf Grundlage der aktuellsten Architekturpläne zu integrieren.

Grundlage der Zeichnung ist der Plan des Büros: ACMS Architekten GmbH
Friedrich-Ebert-Straße 55, 42103 Wuppertal

Planstand: 07.01.2026 Index: - Eingang ISW: 08.01.2026

VORABZUG

Index	Änderung	Datum	gez	gepr

INGENIEUR GMBH SCHMIDT & WILLMES

www.ingenieure-isw.de
info@ingenieure-isw.de

HAMM
Bimbergsheide 1
59071 Hamm
Telefon 02381/98030-0
Telefax 02381/98030-30

ARNSBERG
Ellingstraße 32
59755 Arnsberg
Telefon 02932/9757-0
Telefax 02932/9757-10

BOCHUM
Gerard-Mortier-Platz 8
44793 Bochum
Telefon 0234/545002-30
Telefax 0234/545002-50

Bauvorhaben: Sanierung des Studierendenwohnheims Tarforst Universitätsring 8 54296 Trier	Projektnummer: G 2687 Leistungsphase: Ausführungsplanung
Planinhalt: Medienplan / Haus 2	Ausführungsplan: 5 T-MP 01.2 Index: - Gewerk: Techn. Gebäud. Stand(Datum): 06.02.2026 Gez.: TB Gepr.: MBu Geschoss/Bereich: Untergeschoss Maßstab: 1 : 50