

studiwood



Studierendenwohnheim Trier Tarforst
Serielle Sanierung + Umbau + Erweiterung
+ Aufzug + Aufstockung


StudiWood

Wohnbereiche




Einzelapartments, 2er-Wohngemeinschaften,
3er-Wohngemeinschaften

Erschließungsbereiche

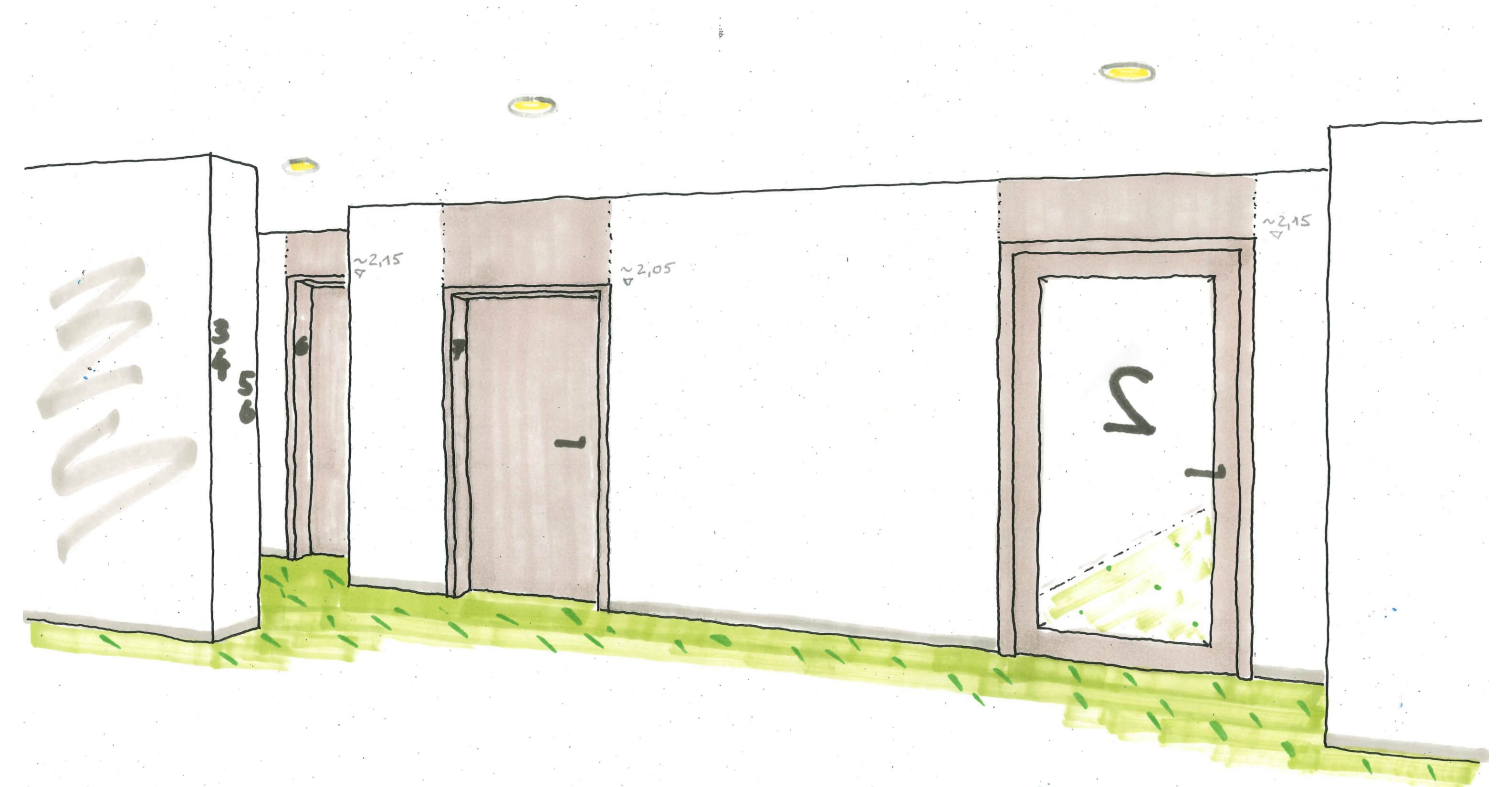

Eingangsbereiche, Treppenhäuser und Flure

Einzelapartments - Bauteilmaterialitäten

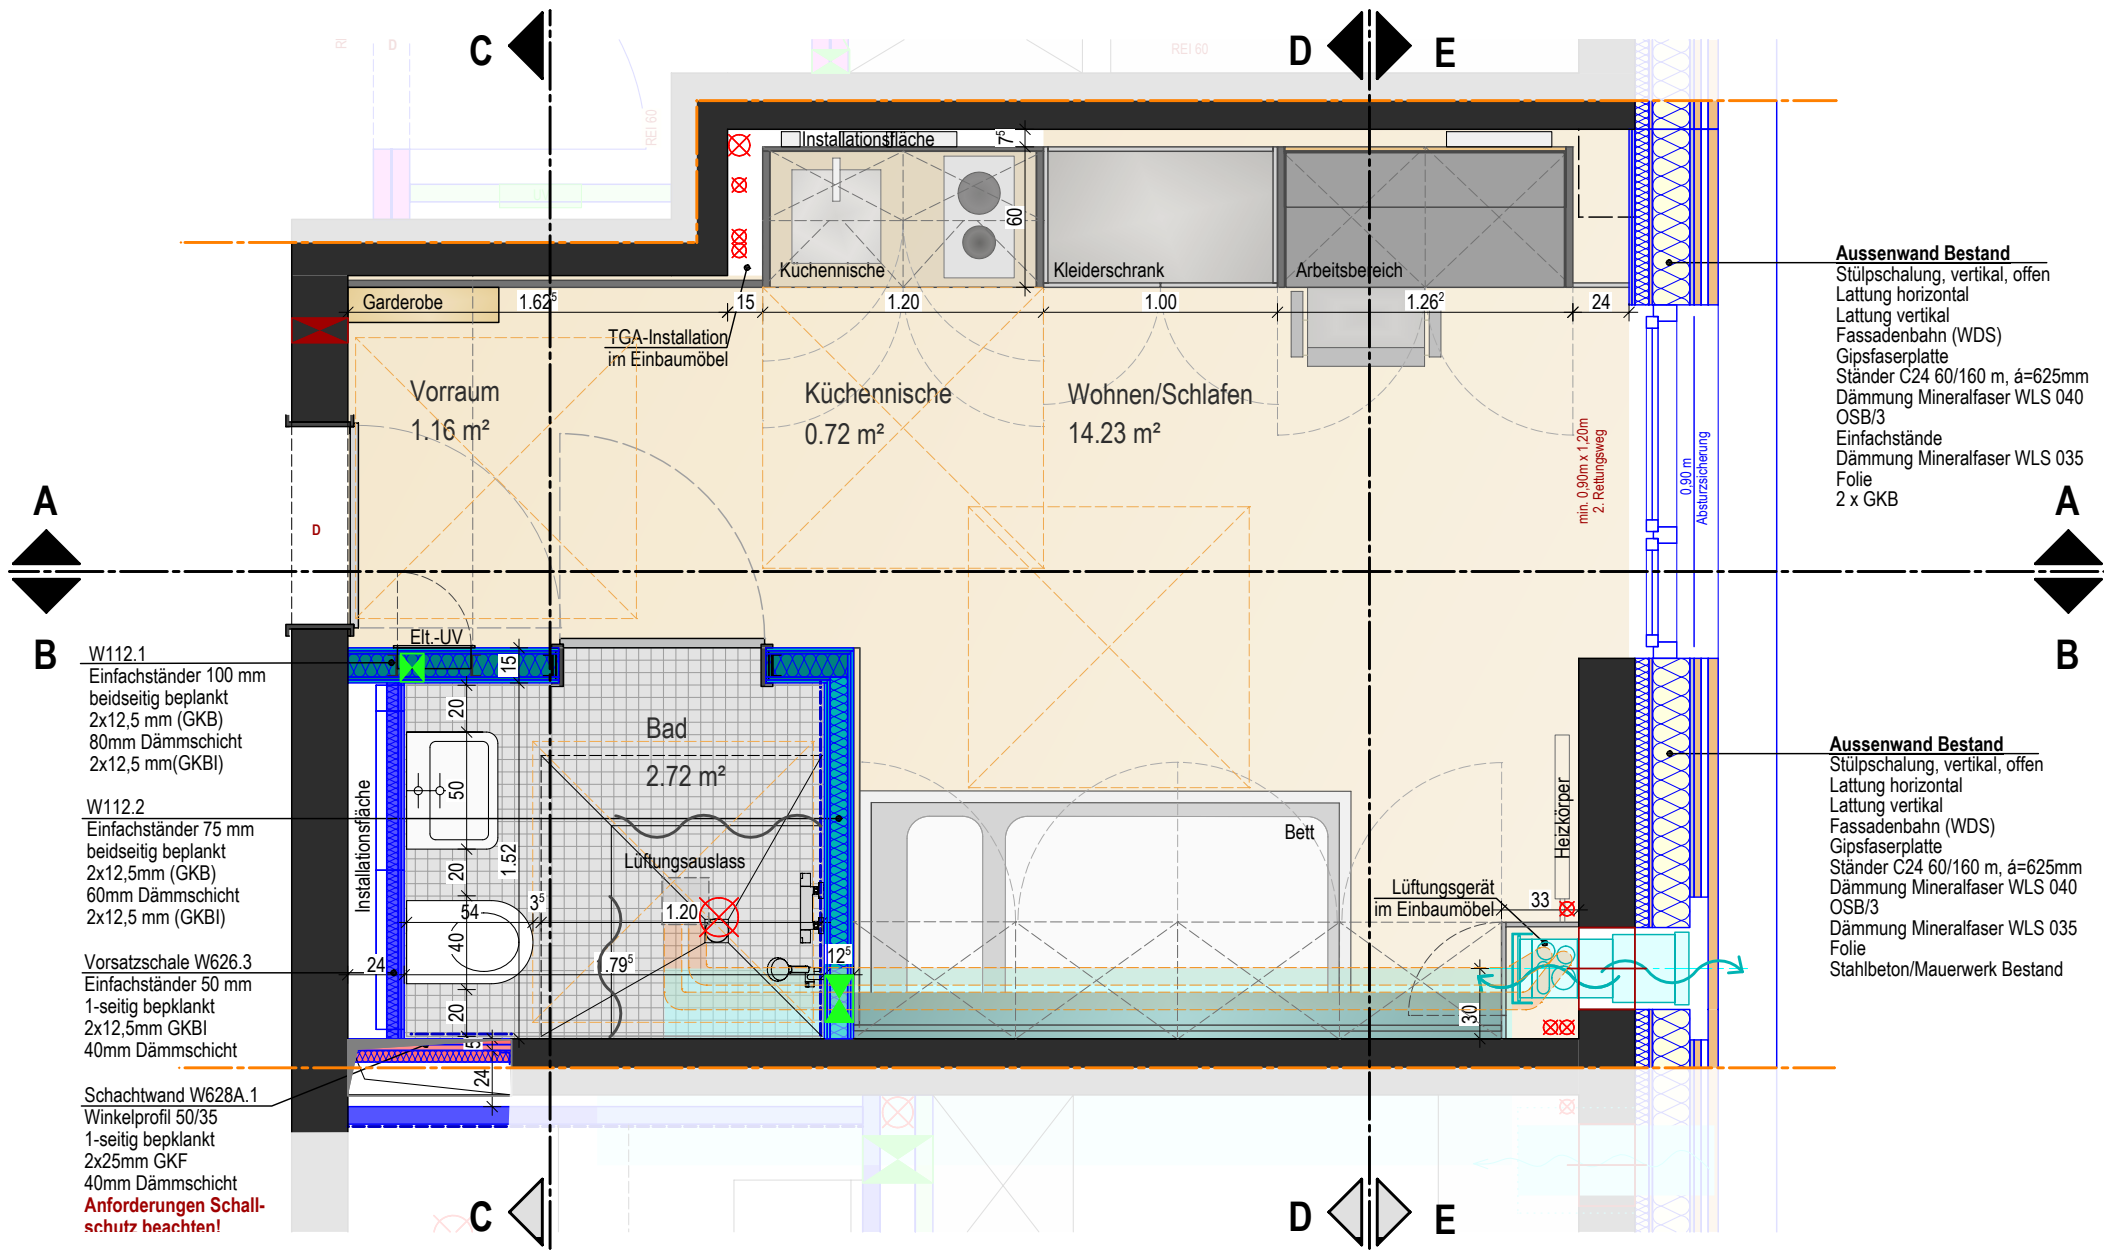


Wand- und Deckenflächen
Weiß Spachtelung in Q2/3




Beispielfoto - Zimmertüren
RAL 7006



Bodenbelag - Parkett
Kalamitätseiche

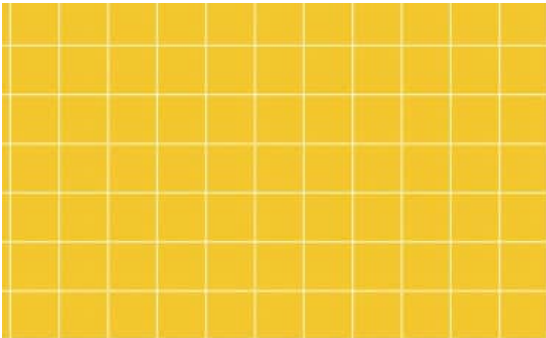


Badezimmer - Fliesen
StudiWerk „gelb“

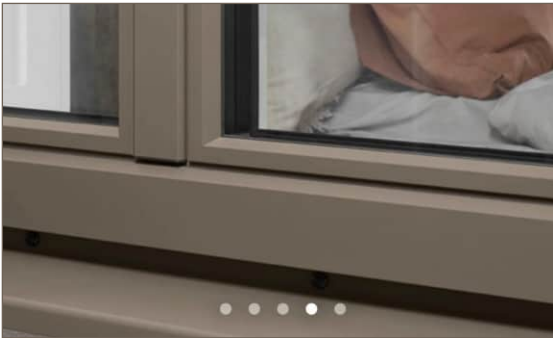


Kunststofffenster
RAL 7006

Apartments - Entwicklung Möblierungstypen

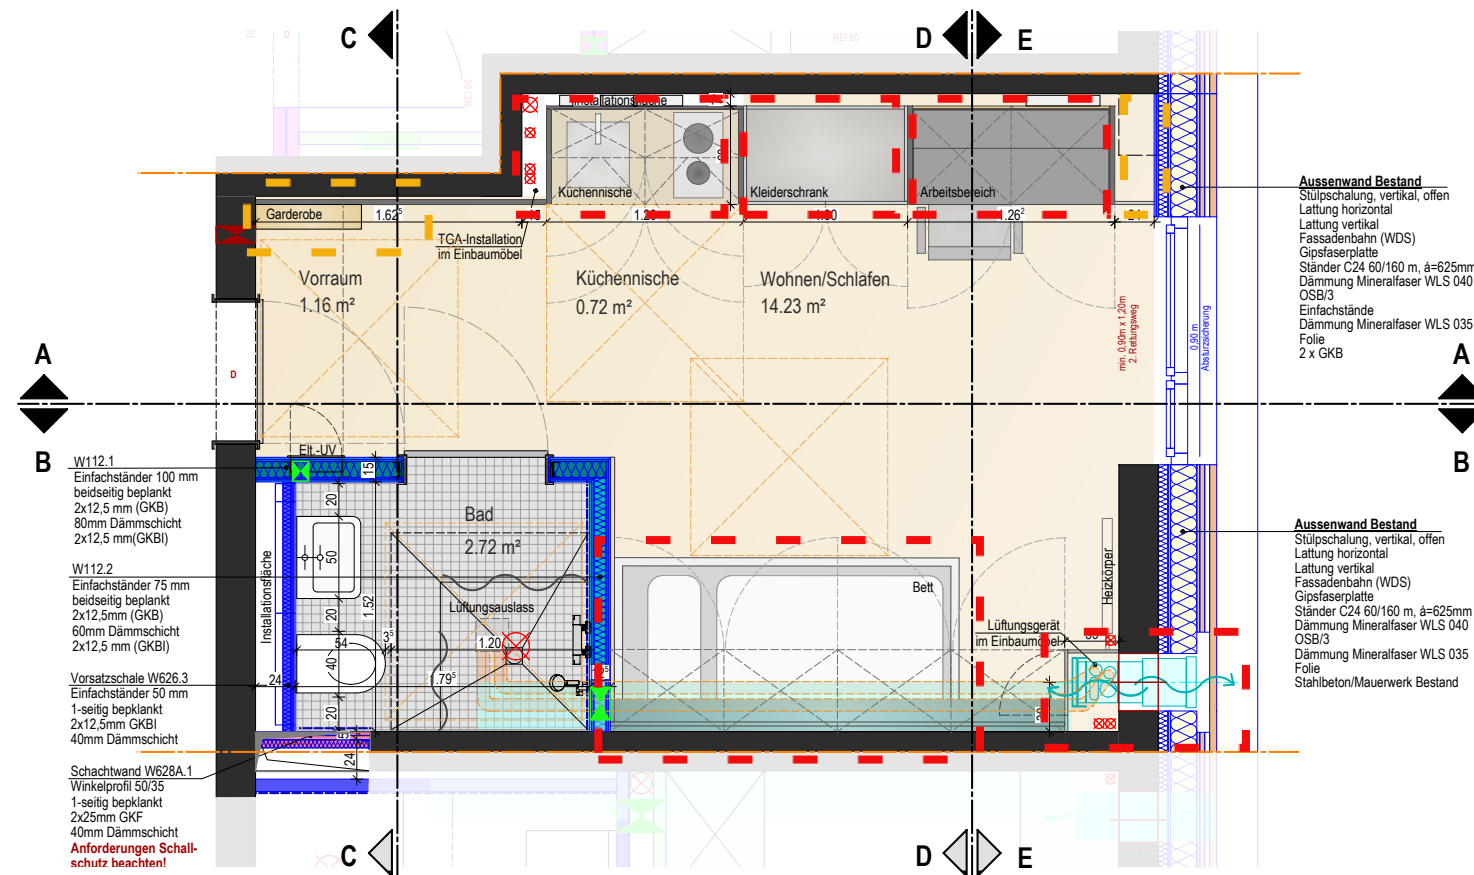

Standardisierte Möbeltypen für alle Apartments

1. Bett mit Wandschutz und Oberschränken
2. Küchennische
3. Arbeitsplatz mit Oberschränken
4. Kleiderschrank
5. Lüftungsschrank

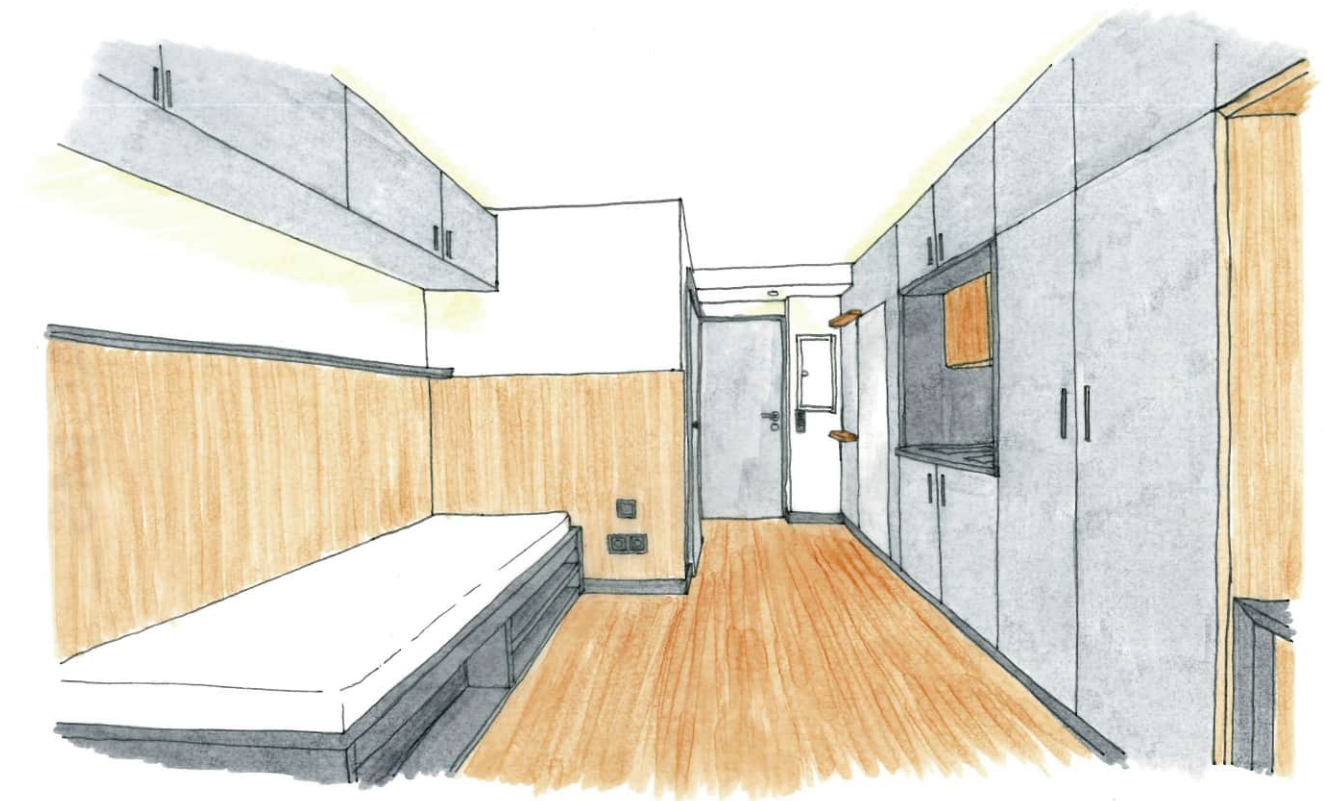


Individuelle Möbel als Ergänzung je nach Raumzuschnitt

1. Garderobe mit Spiegel
2. Regale mit offenen Böden als zusätzlicher Stauraum


Apartments - Entwicklung Möblierungstypen - Bett

1. Orientierung am Bestand

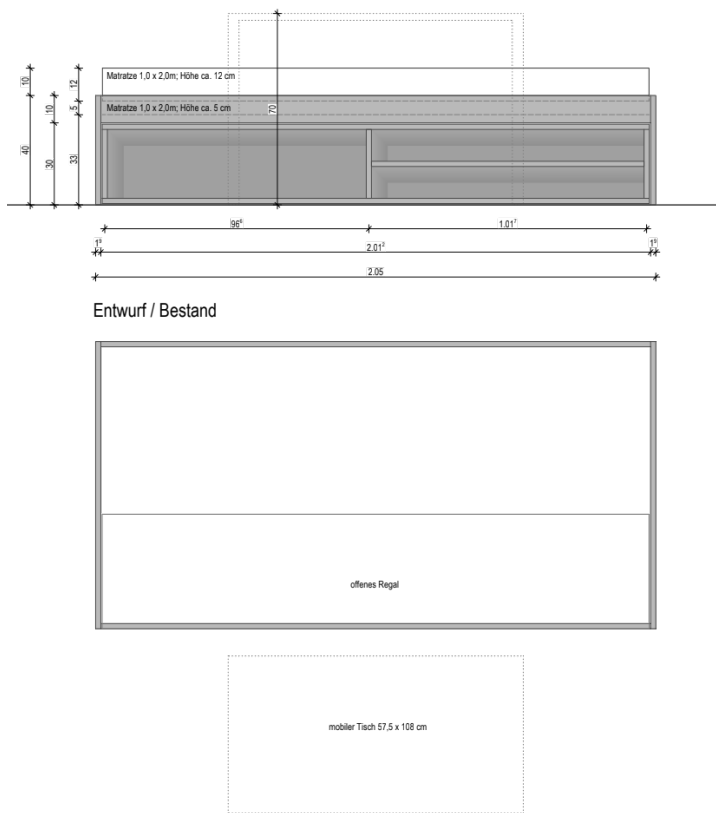


Bestandsmöblierung

2. Entwurf Tischler Meisterklasse

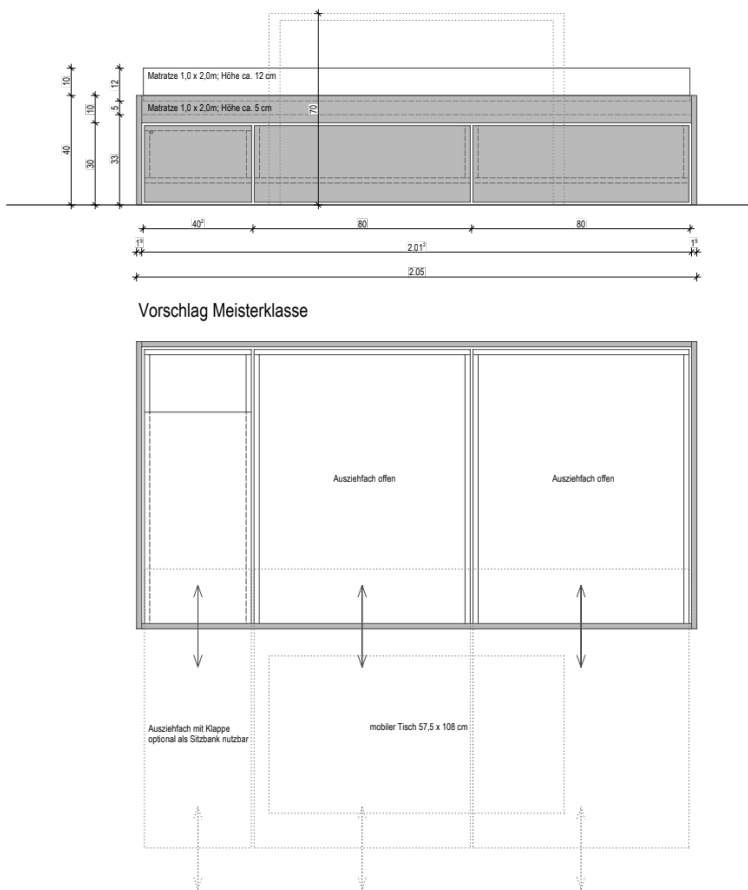


Entwurf Meisterklasse

3. Weiterentwicklung ACMS - Kombination

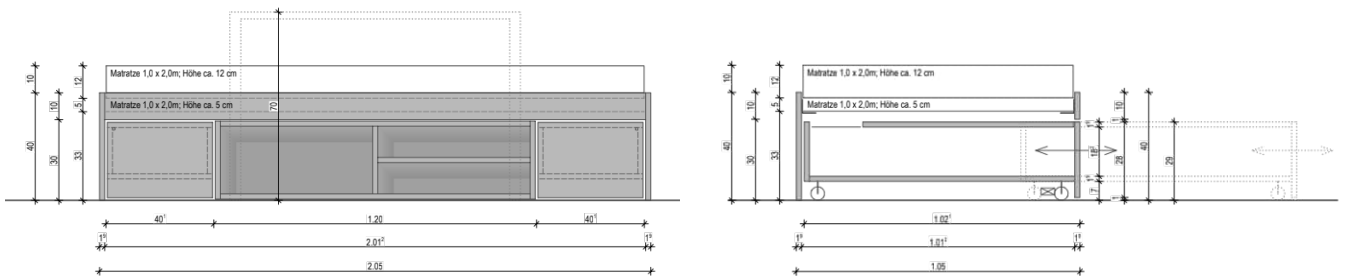

Optimierung aus beiden Varianten

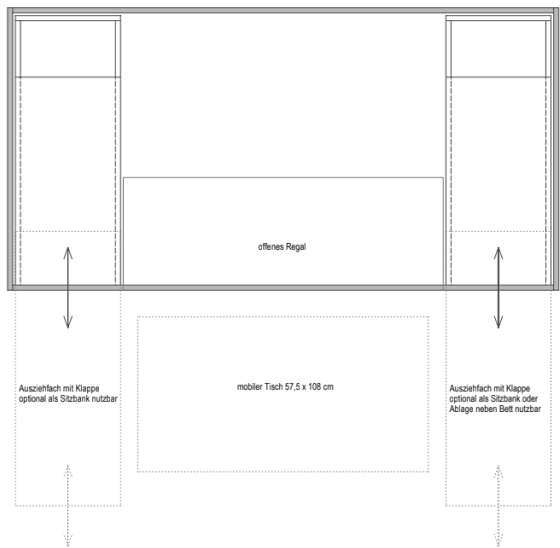


Schnitt Variante Ausziehfach


Materialien



Seitenschutz - Planken mit Nut-Feder

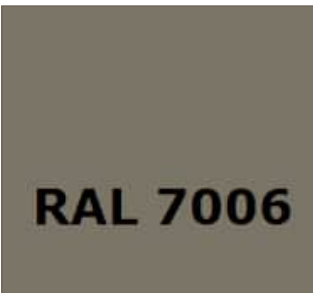


Möbeloberflächen - HPL Beschichtung

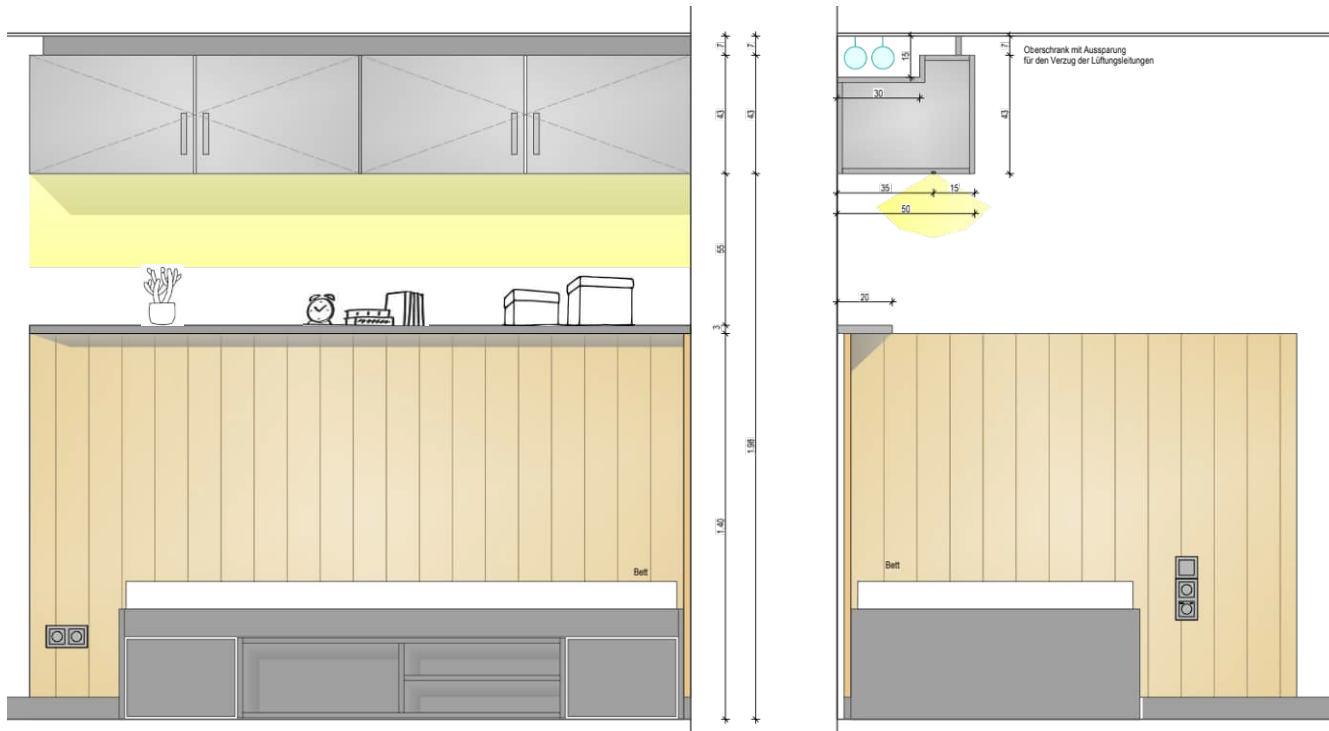

Apartments - Entwicklung Möblierungstypen - Arbeitsplatz

Arbeitsplatz

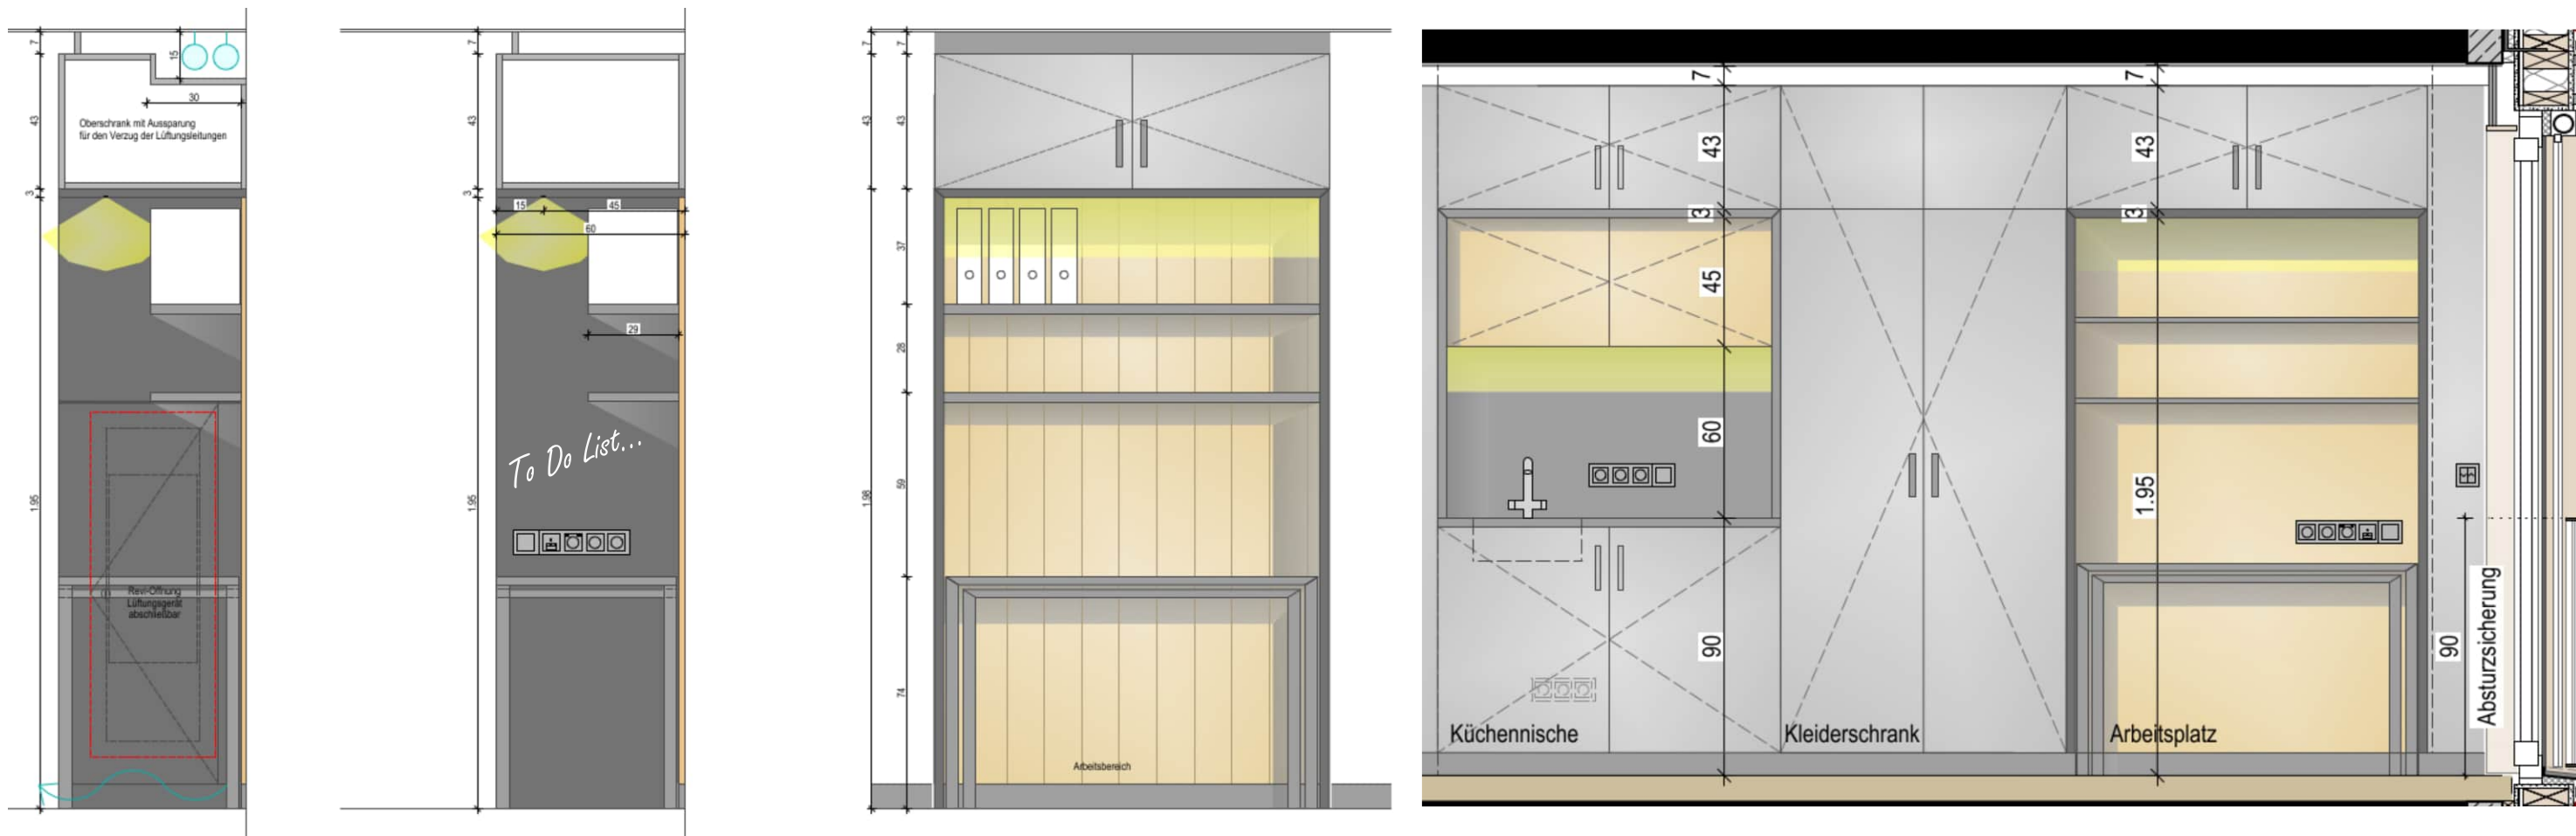

Material




Rückwand - Planken mit Nut-Feder



Möbeloberflächen - HPL Beschichtung




Seitenwand - Tafellackbeschichtung

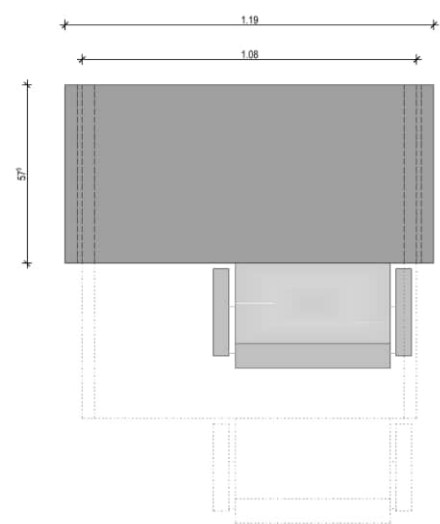

Apartments - Entwicklung Möblierungstypen - Lüftungsschrank

Abschließbarer Schrank zur Integration des Lüftungsgerätes


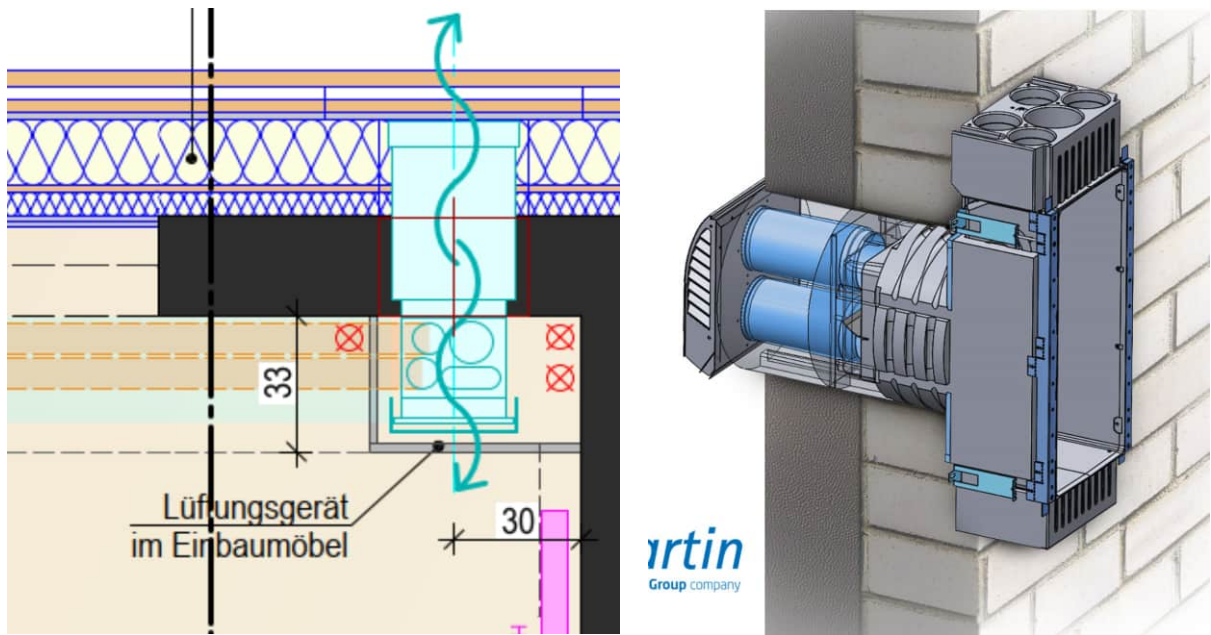


Abschließbare Wartungstür

Einbausituation Lüftungsgerät




Bestandteil der Einbaumöblierung

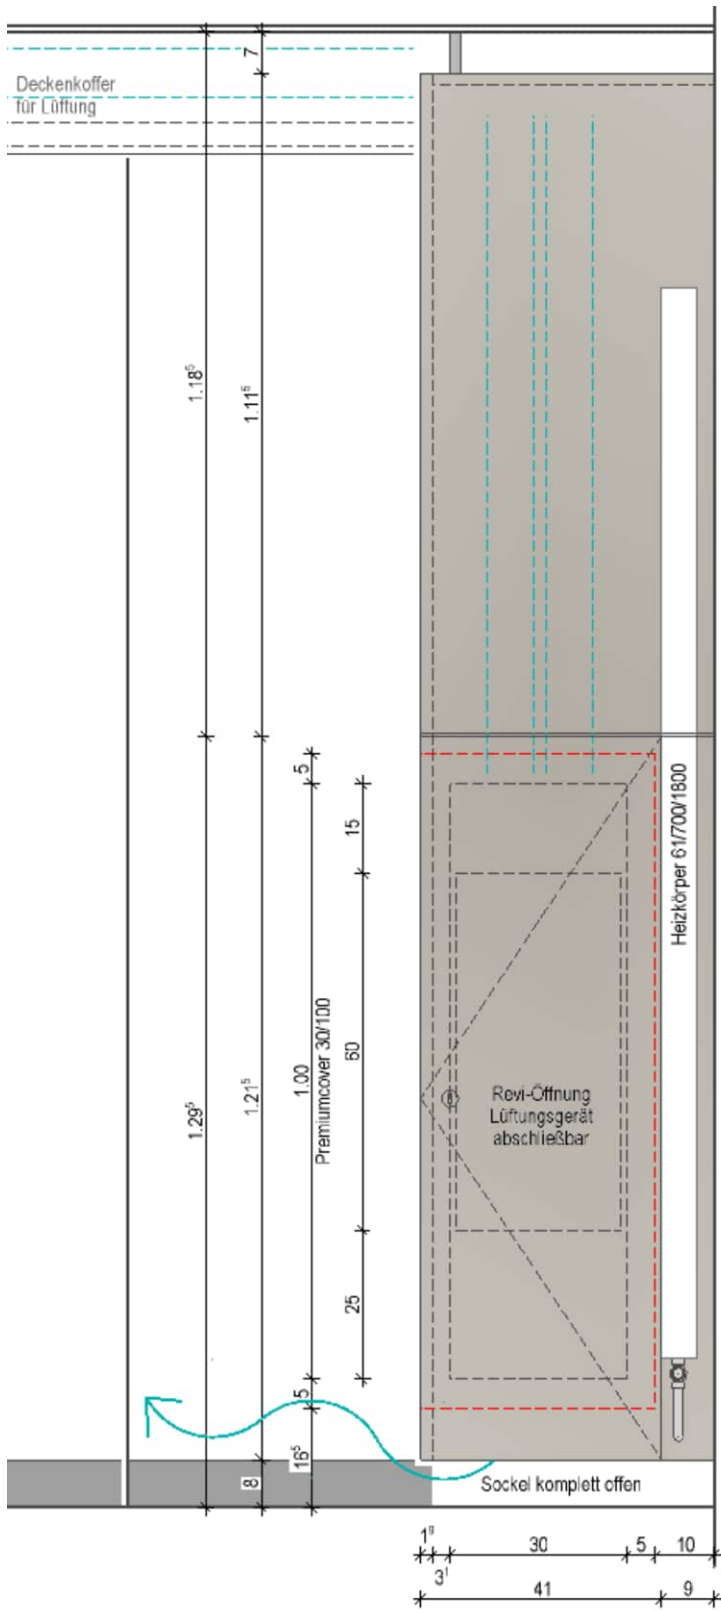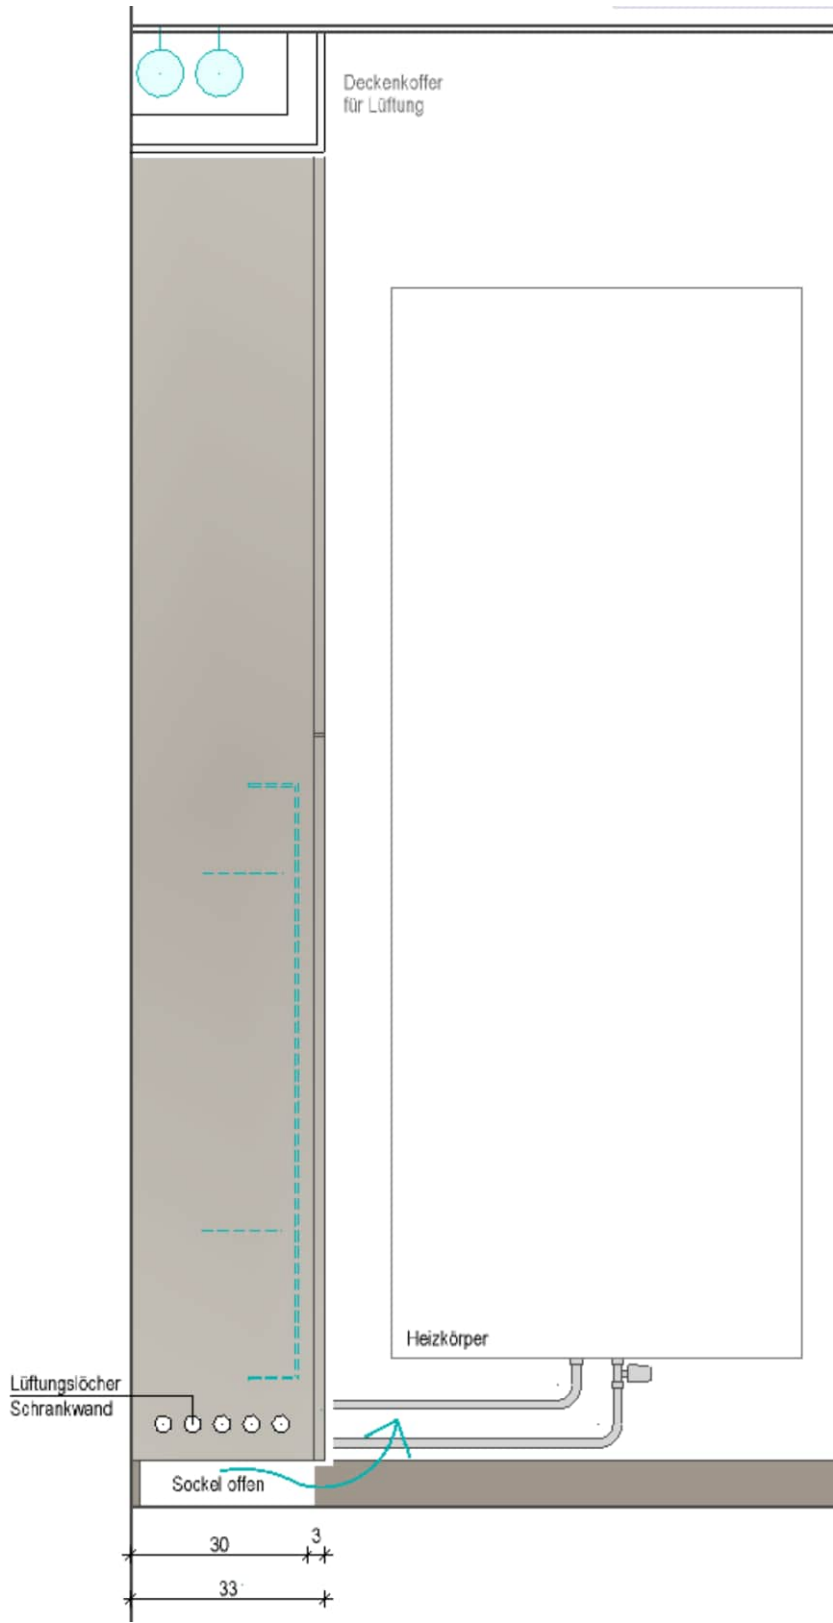


Apartments - Entwicklung Möblierungstypen - Kleiderschrank und Garderobe


Kleiderschrank in 2 Ausführungsvarianten

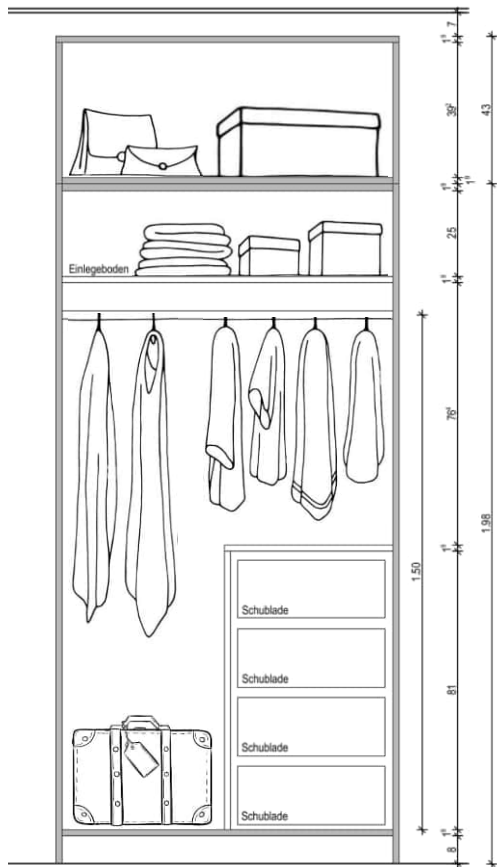

Korpus mit Kleiderstange, Oberschrank und Schubladensystem

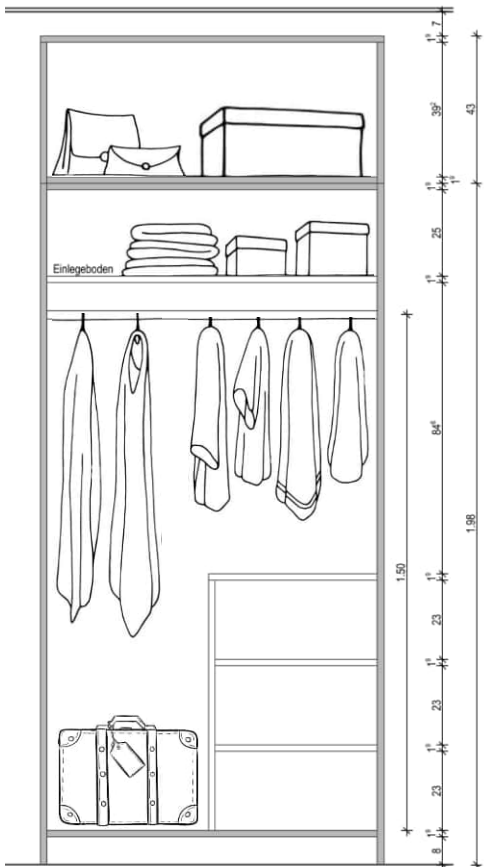


Korpus mit Kleiderstange, Oberschrank und offenen Regalböden

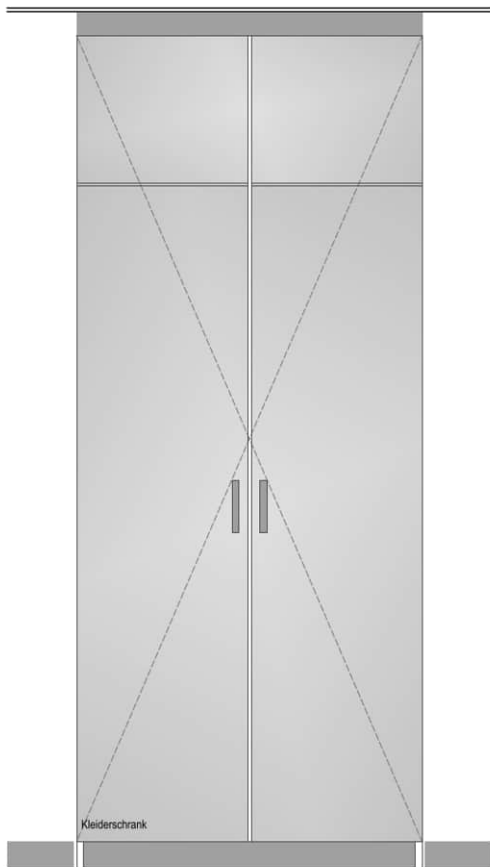


Schränkansicht

Garderobe mit individuell anpassbarem Stecksystem

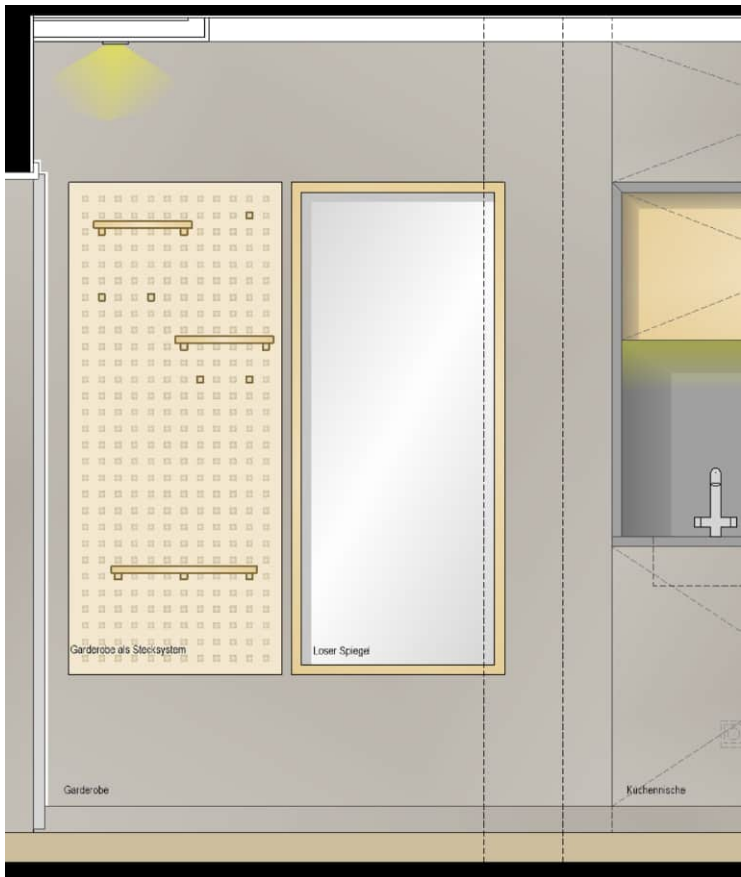


Ansicht Garderobe

- Austauschbarer Spiegel in gängigen Maßen (bsp. IKEA)
- Rückwand aus Holz ggf. Kalamit Holz mit Lochraster als Stecksystem
- Stile, Haken und Bretter zur individuellen Anpassung
- Kompatibel mit gängigen Stecksystemen auf dem Markt (bsp. IKEA)

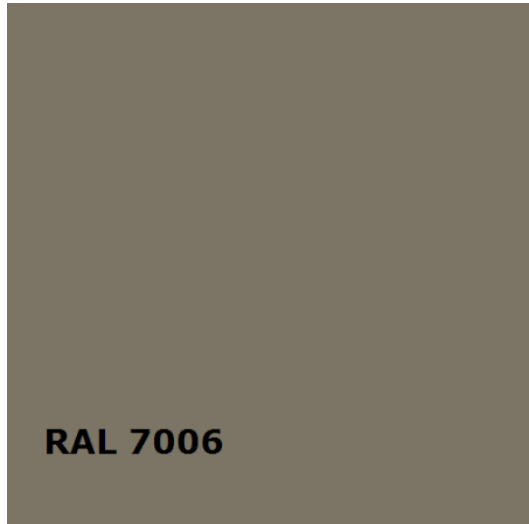

Möbeloberflächen - HPL Beschichtung

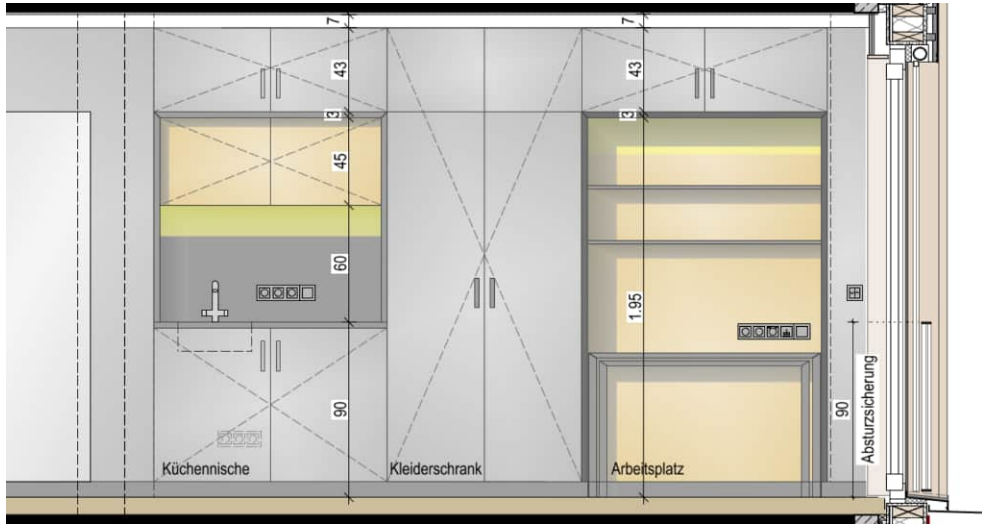

Beispielfoto





Beispielfoto



Beispielfoto

Apartments - Entwicklung Möblierungstypen - Bad


Akzentuierte Vorwand mit Spiegelnische und Ablagen

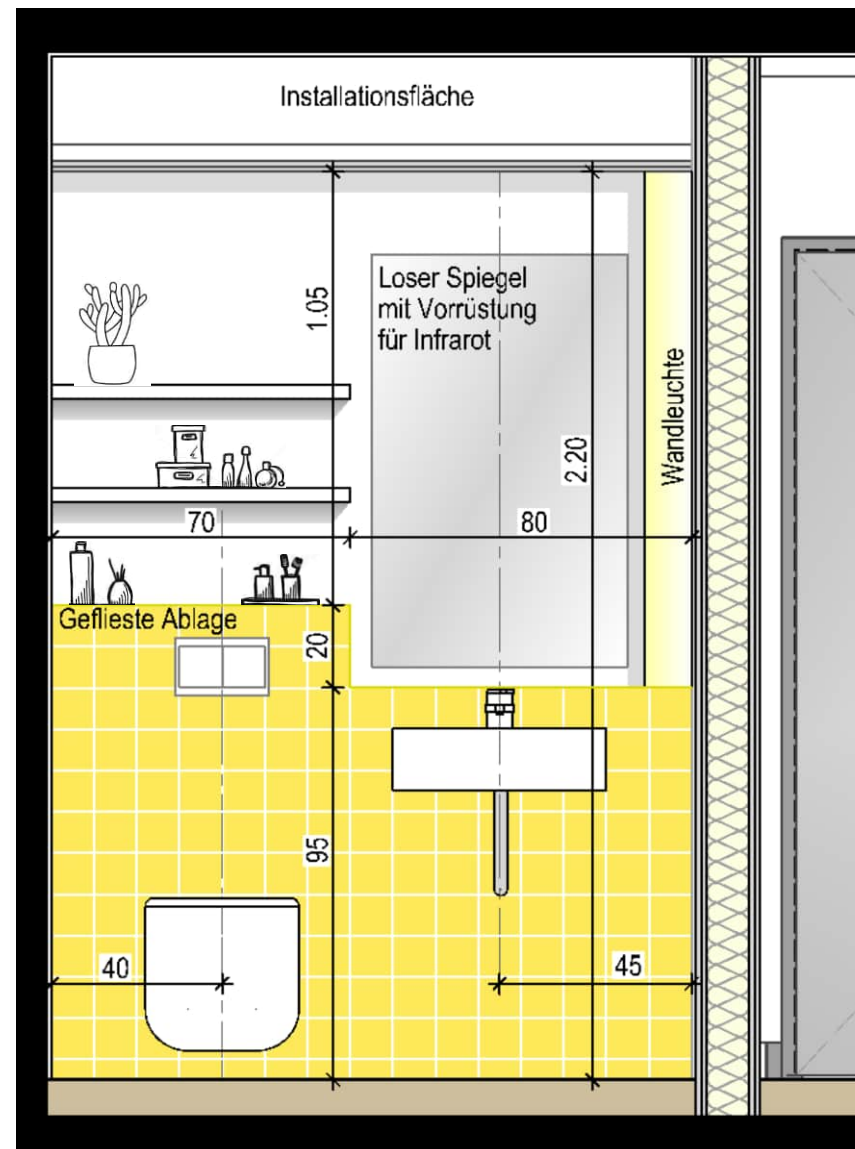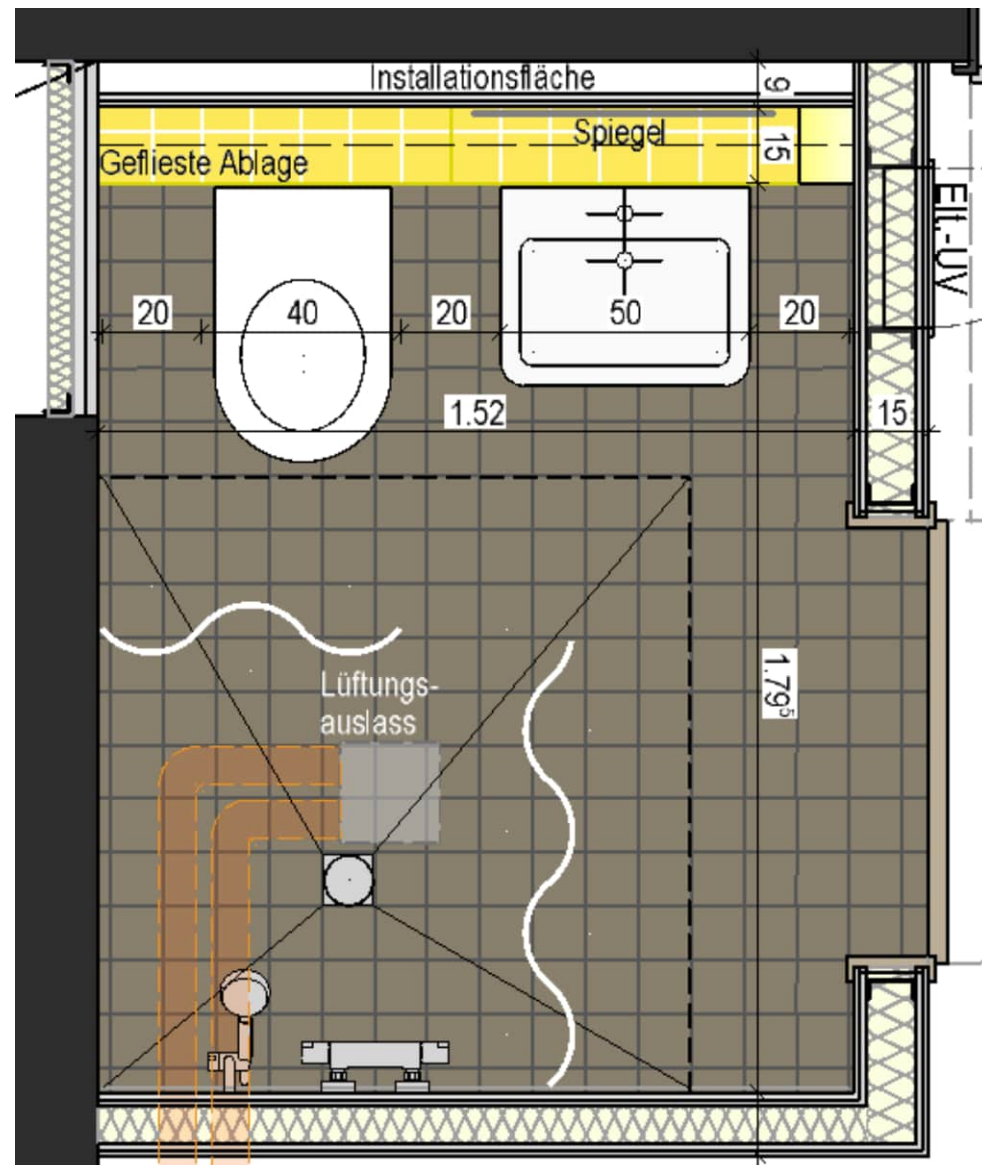


Beispielfoto - Regalböden



Beispielfoto - Wandleuchte

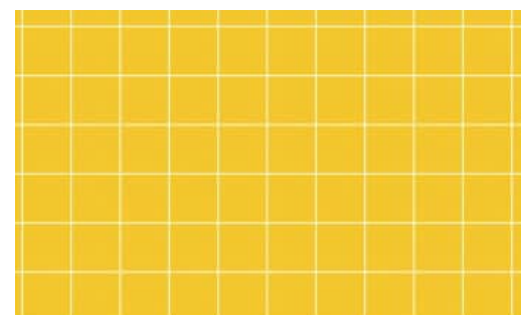

Wandfliesen - Vorwand,
StudiWerk gelb

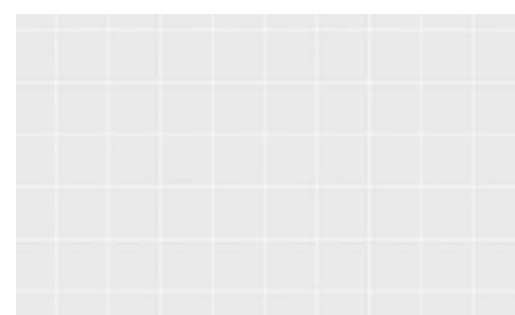


Wandfliesen -
Duschbereich weiss



Bodenfliesen

Wohngemeinschaften - Entwicklung Möblierungstypen - Gemeinschaftsraum


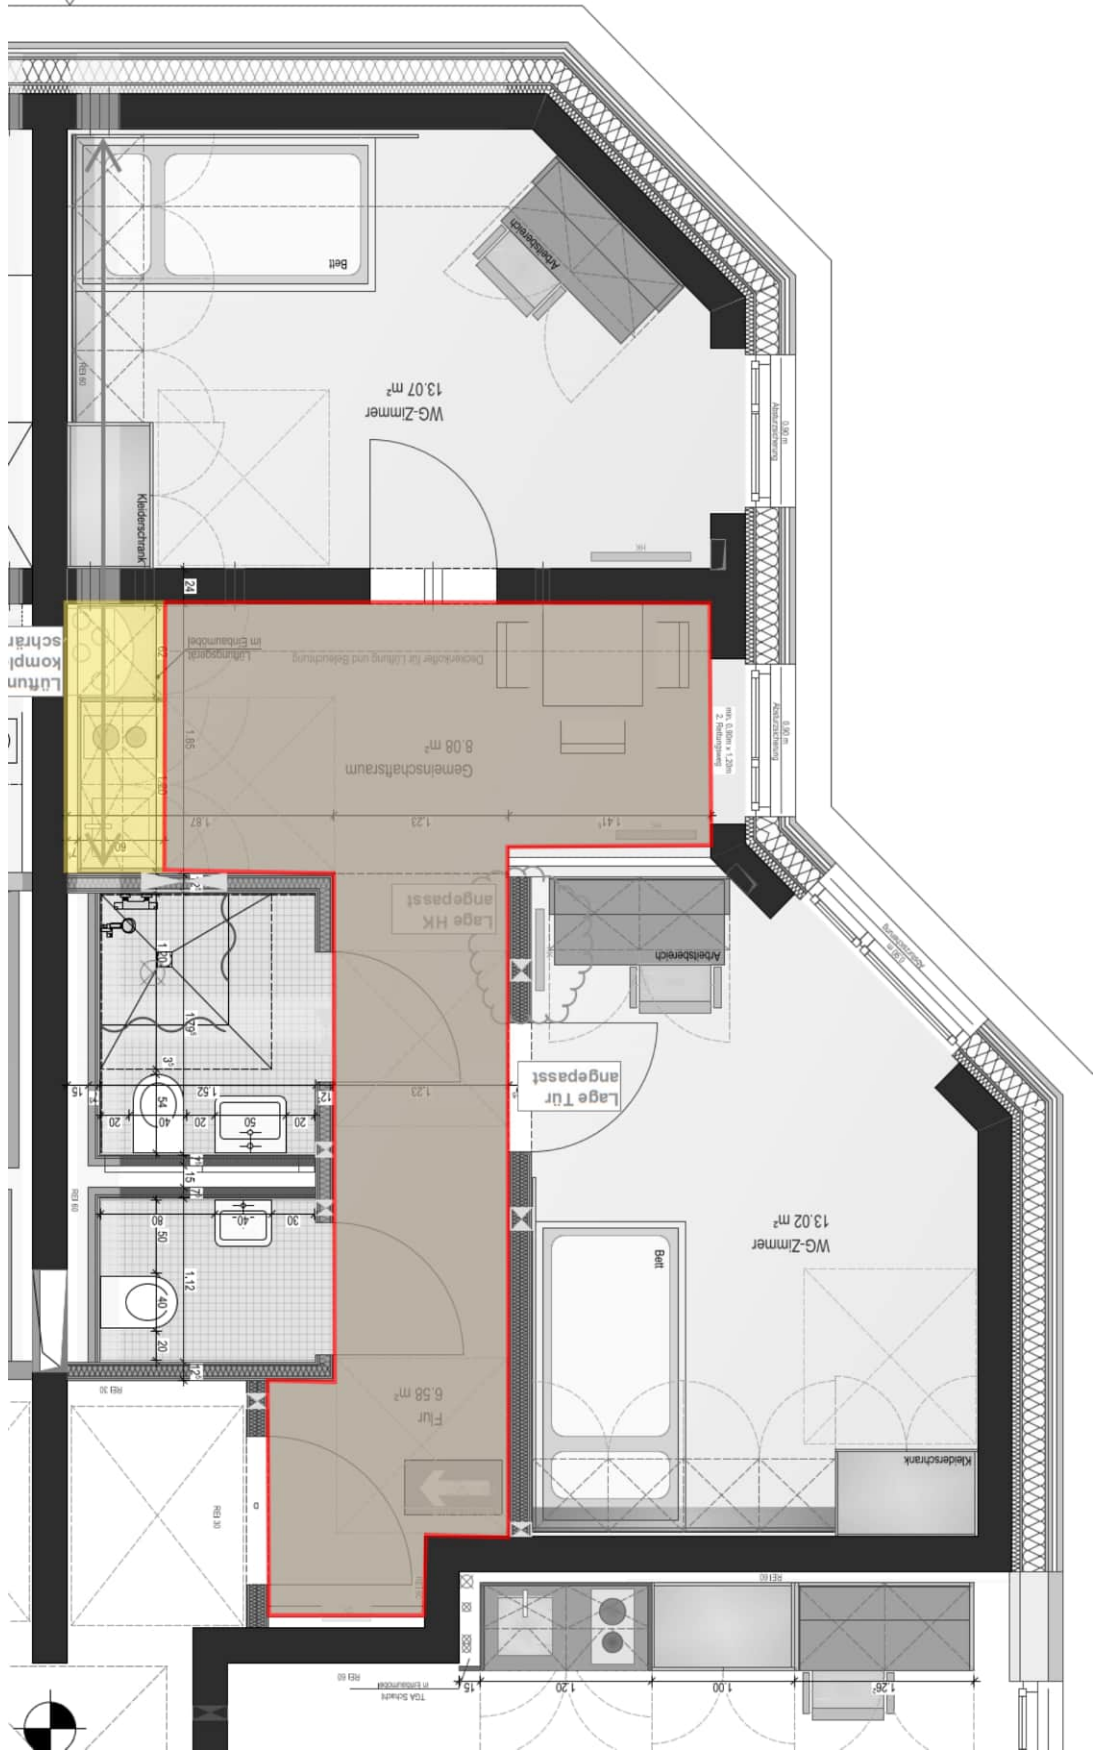


Beispielfoto ACMS

Möblierung Gemeinschaftsbereich




Beispielfoto

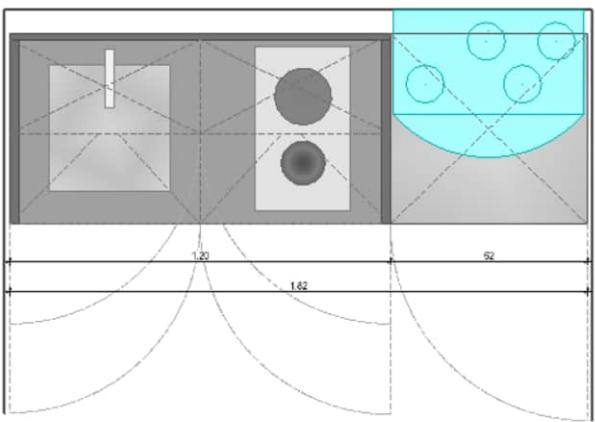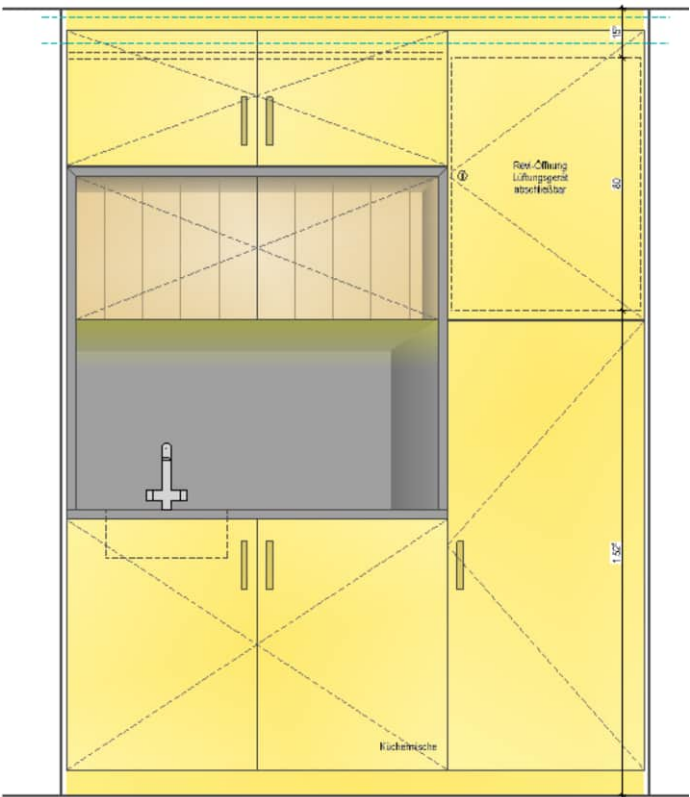


Bodenbelag - Gemeinschaftsbereich



Linoleum

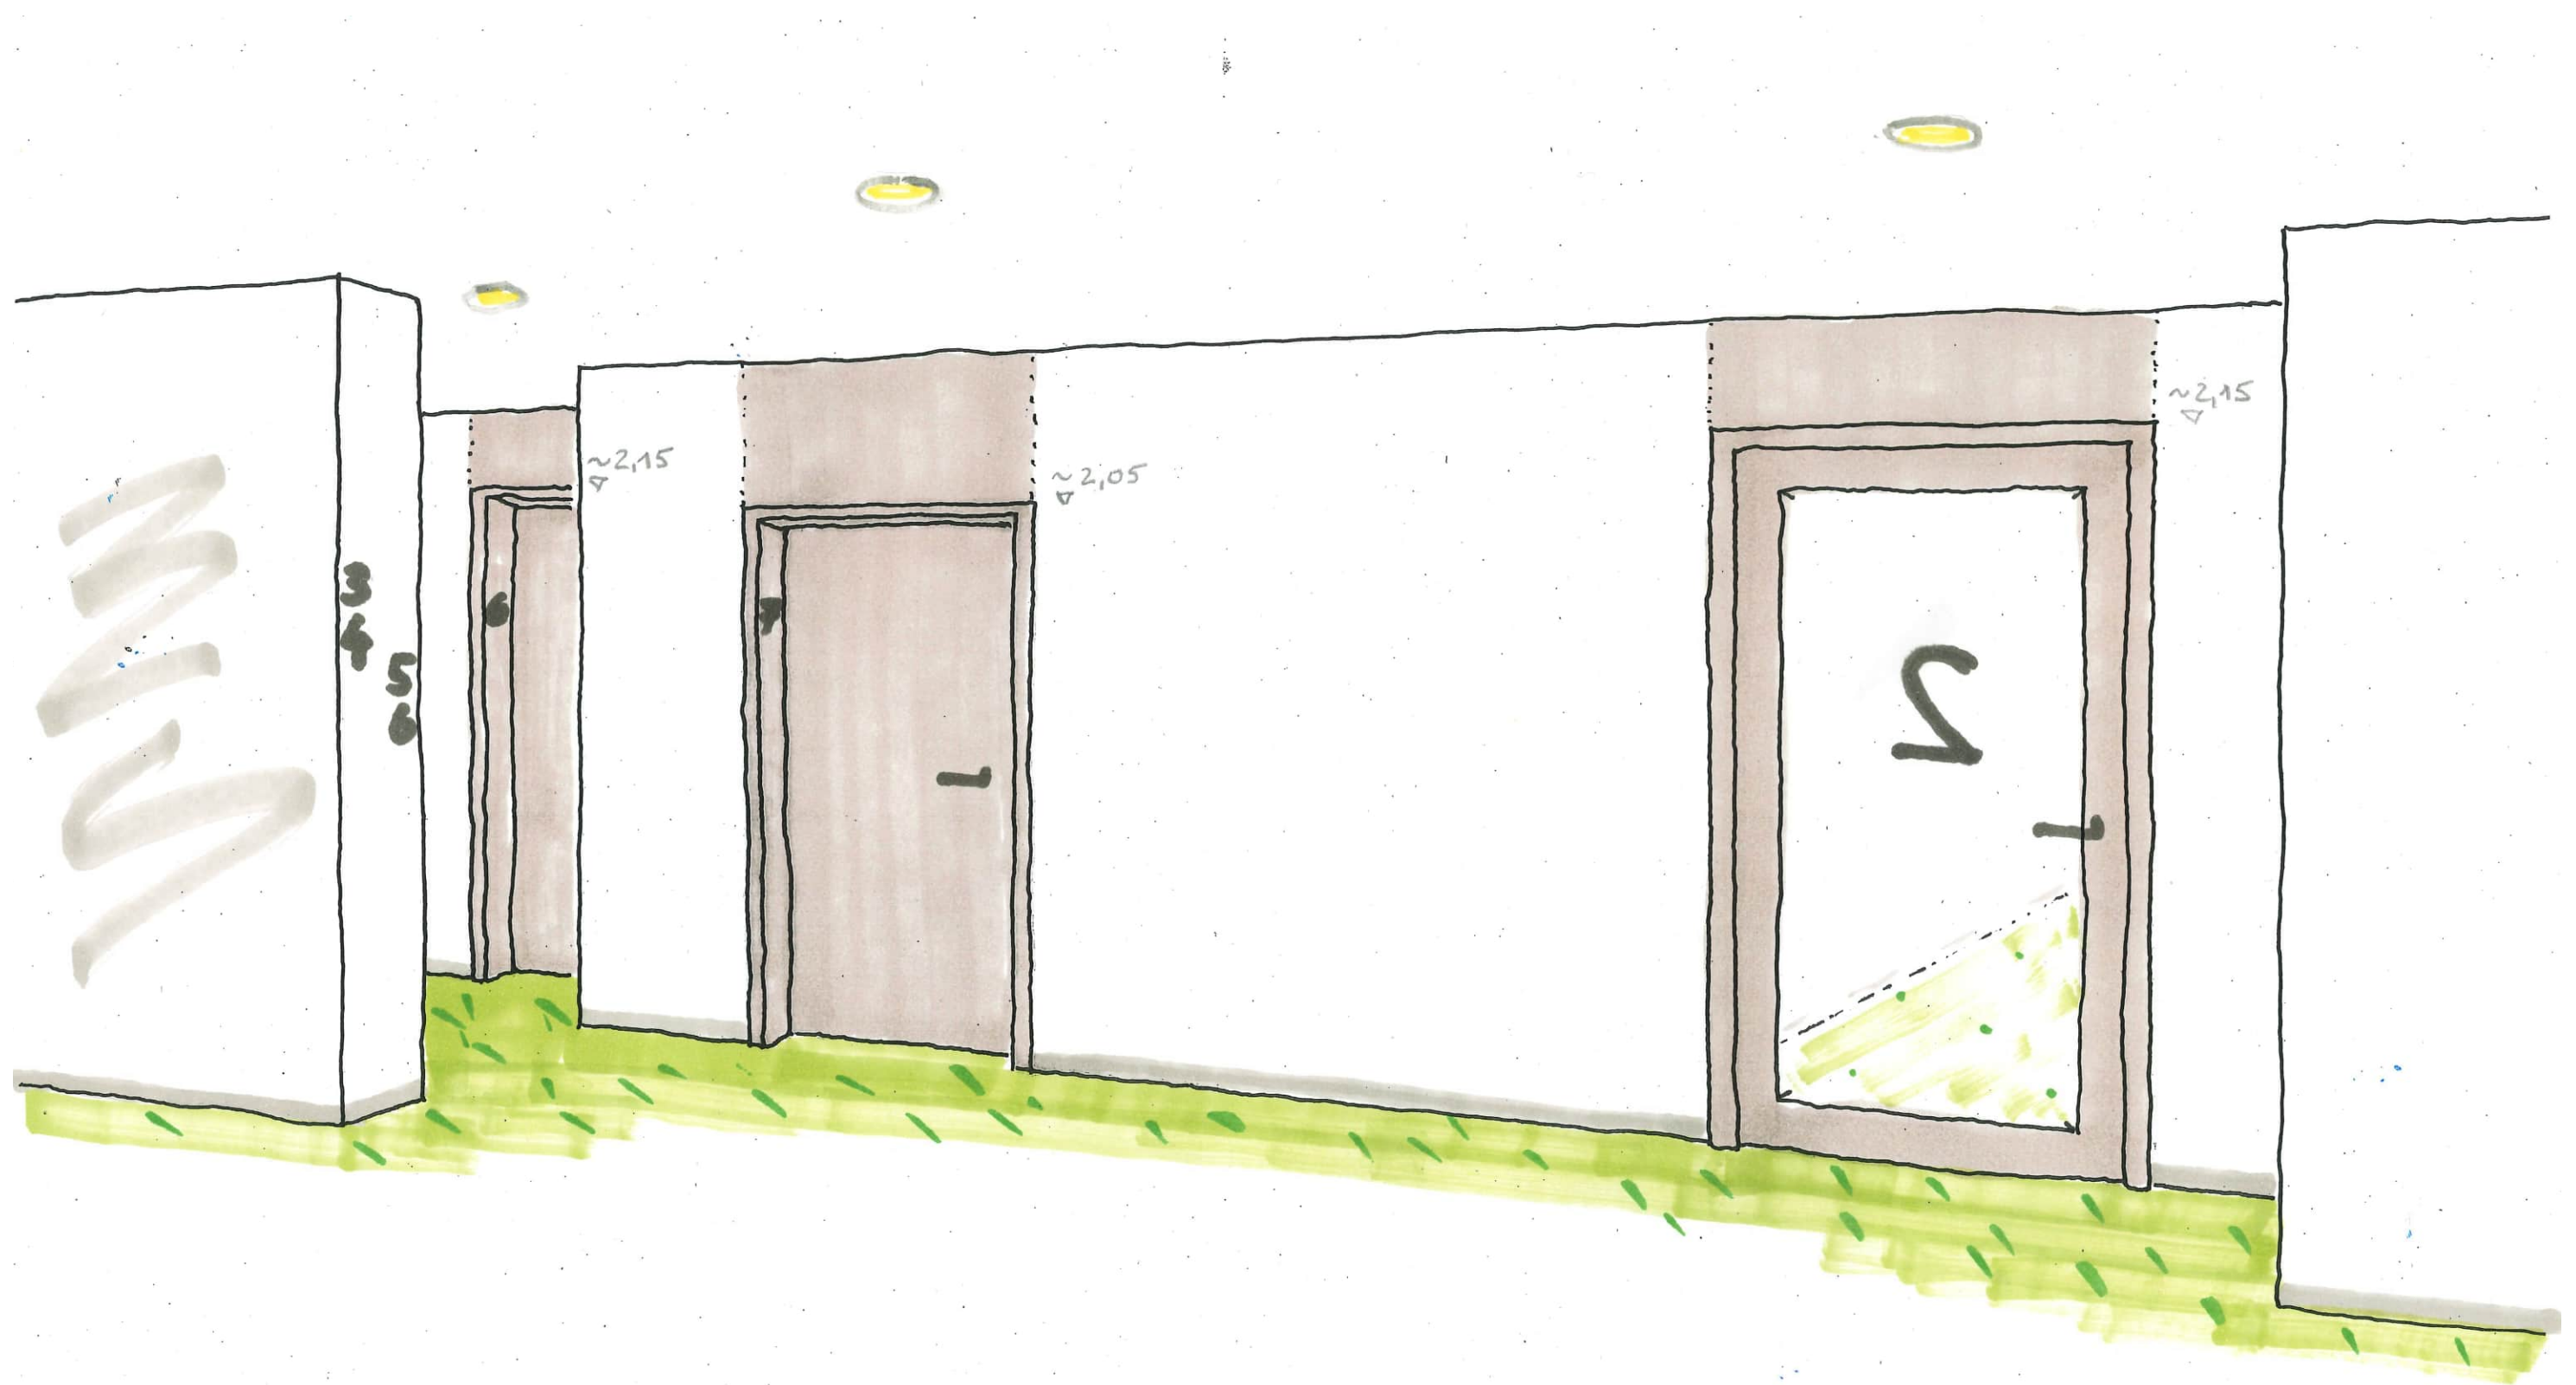


Erschließung - Eingangsbereiche - Briefkastenanlagen

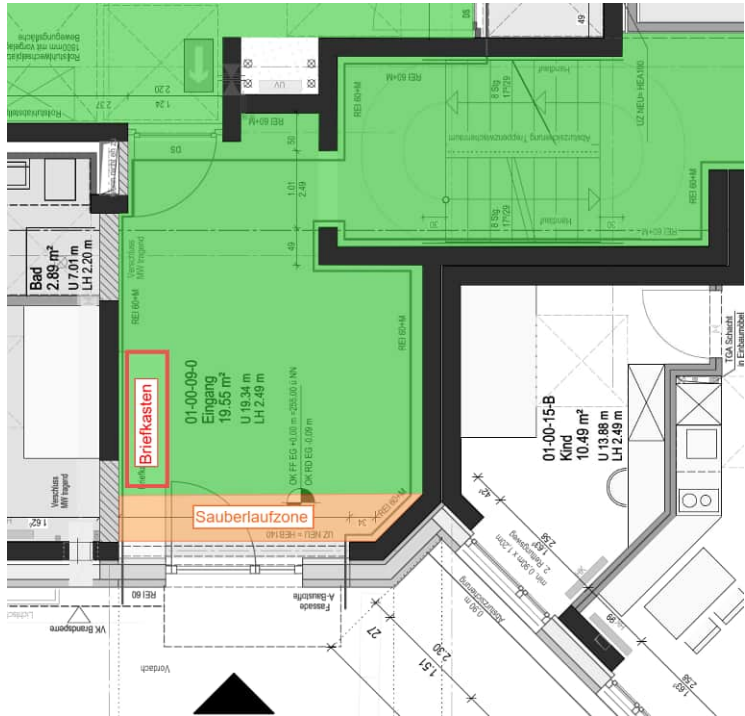

Briefkastenanlage Haus 1




Bestandsanlage Haus 1

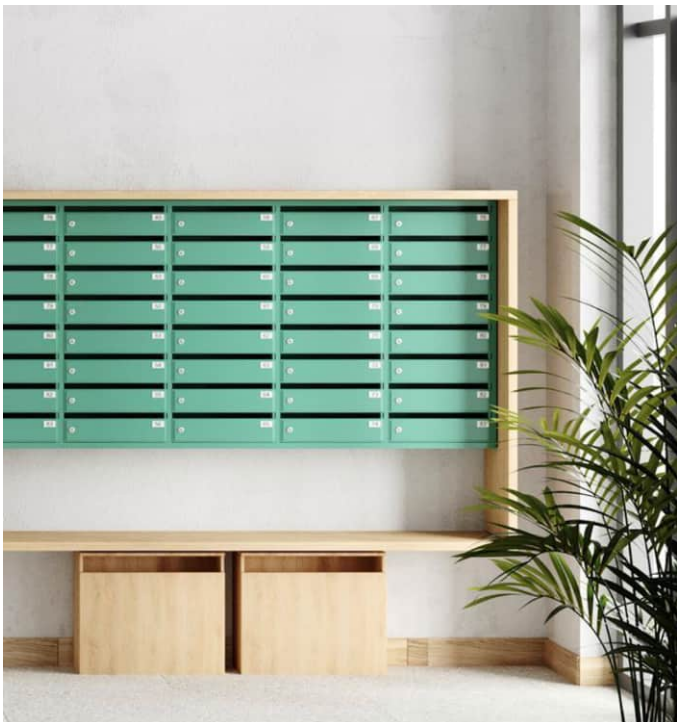

Beispielfoto Aufbereitung
Bestandsanlage Haus 1 - Innen



Beispielfoto Aufbereitung
Bestandsanlage Haus 1 - Innen

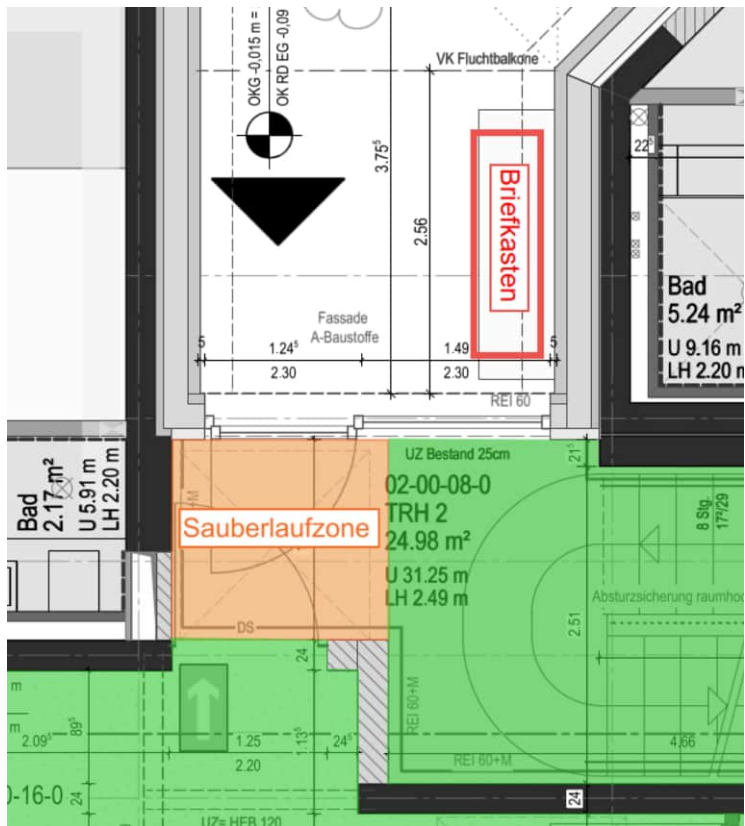


Briefkastenanlage Haus 2_3



Beispielfoto neue Anlage vor Haus 2_3

Materialien

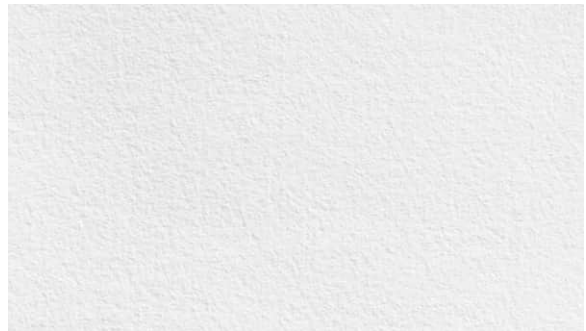

Wände und Decken -
Spachtelung Q2/3




Beispielfoto - Sauberlaufzone



Bodenbelag - Kautschuk,
StudiWerk grün

Erschließung - Gestaltung Treppenträume

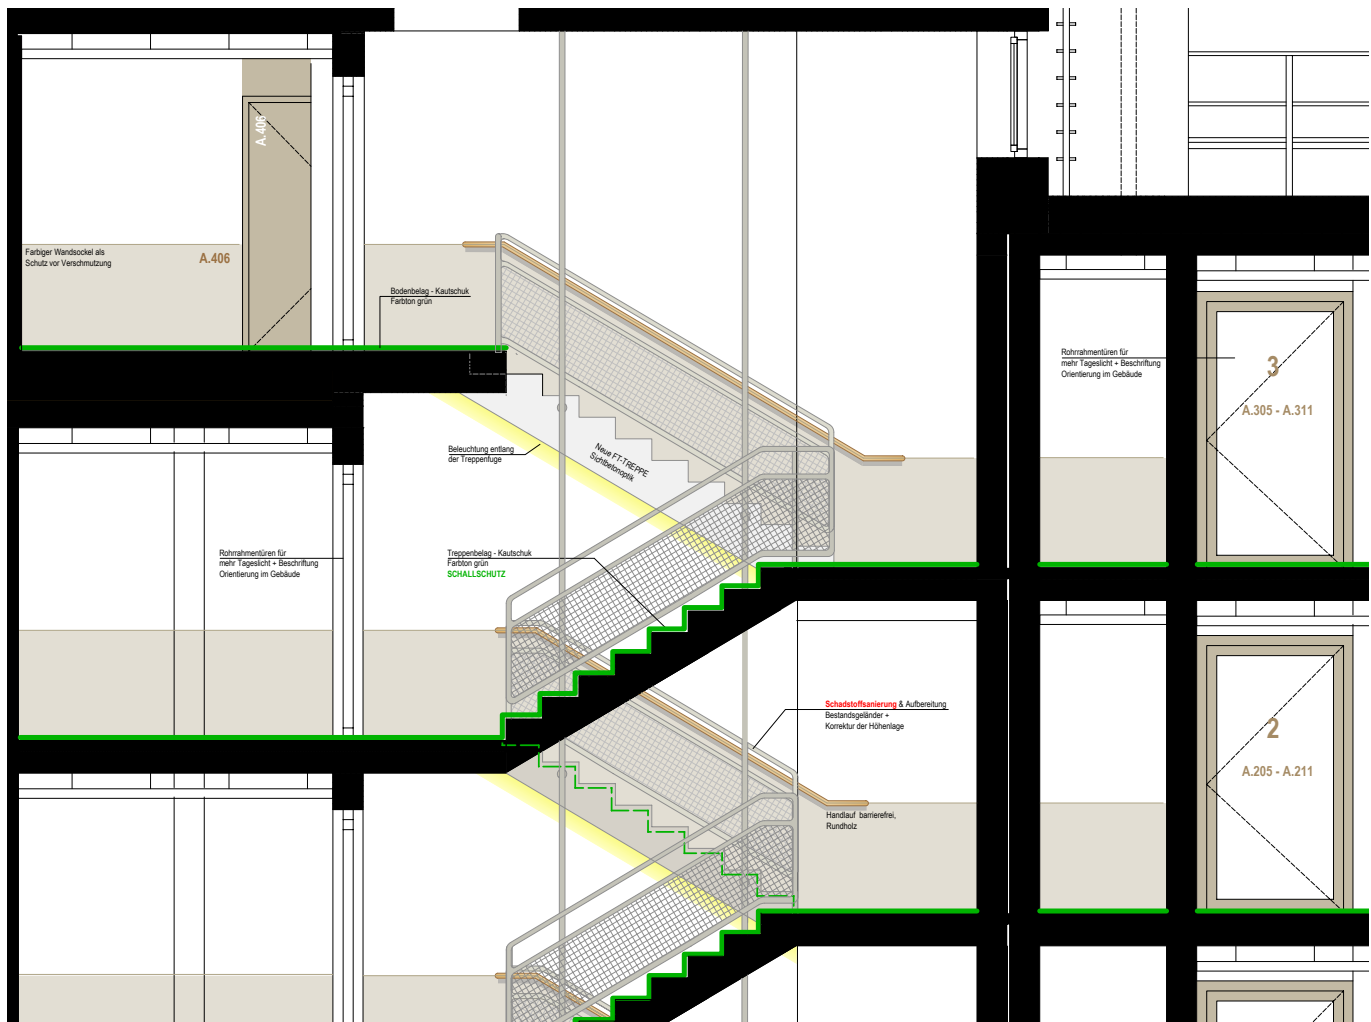

Teilschnitt Treppenraum




Bestandstrepfenraum




Beispielfotos Handlauf & Beleuchtung



Materialien

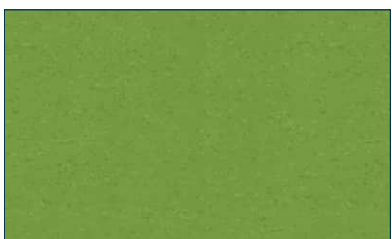

Bodenbelag Kautschuk, StudiWerk grün

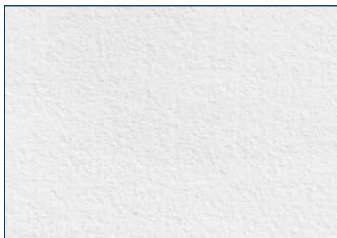

Wände und Decken Spachtelung Q2/3





Belag Bestandstreppe - Kautschuk | Linoleum, StudiWerk grün



Beispielfoto Wandschmelz mit Handlauf

Erschließung - Gestaltung Flure, Türen und Beschilderung

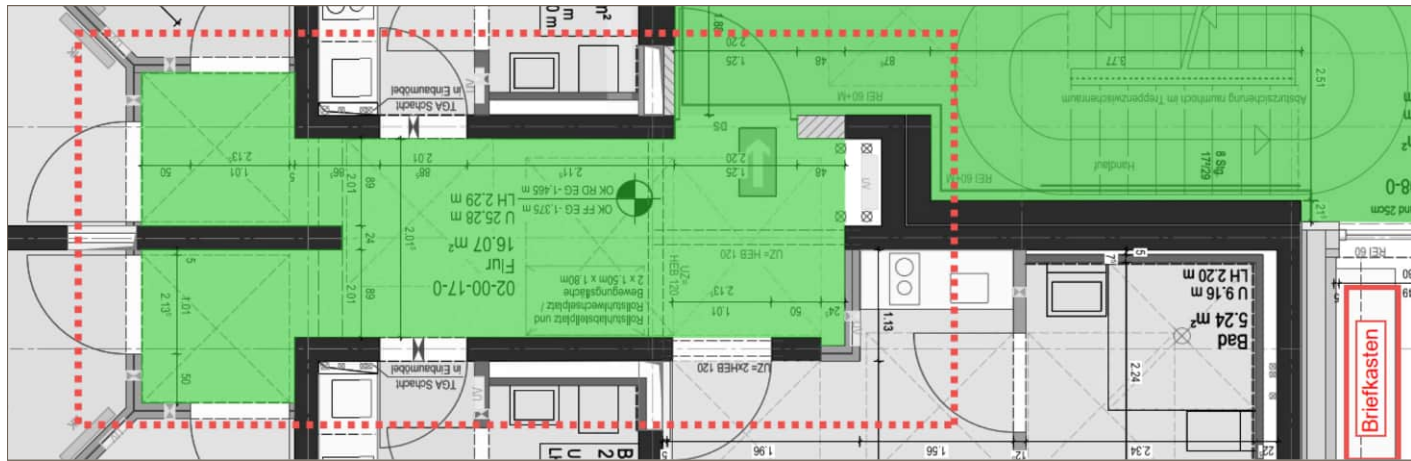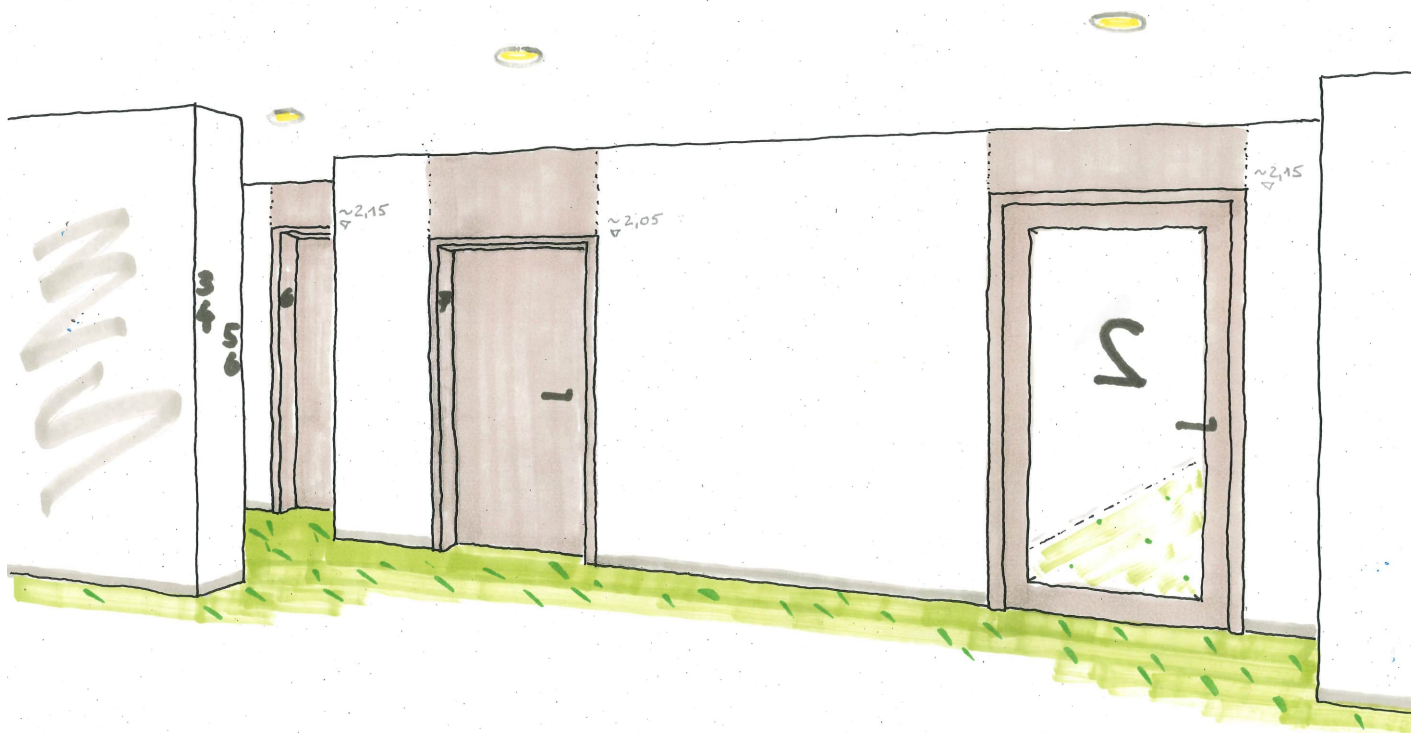

Beschilderung - Vorlage StudiWerk



Beschilderung - Mögliche Alternativen Beispiele ACMS




Materialien



Wände und Decken
Spachtelung Q2/3



Abhangdecken
zur Installationsführung

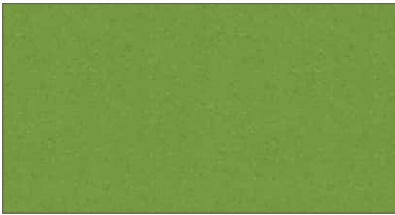

Bodenbelag - Kautschuk,
„StudiWerk grün“

Gestaltungsthemen

. **Egalisierung der unterschiedlichen Höhen** von Bestandstüröffnungen und neu hergestellten Öffnungen.

Lösung: über farblich passende, **optische Erweiterungen Türen** bis unter die Abhangdecke.

2. **Integration der CI-Farbe „grün“** des StudiWerks in das Gestaltungskonzept der Erschließung.

Lösung: Grüner Kautschuk als **Bodenbelag** in Fluren und Treppenträumen.

3. **Beschilderung** nach Vorgaben aus dem Barrierefreikonzept.
Lösung: Reduktion auf Apartmentnummierungen auf oder neben den Türen.



Beispielfotos - Apartmenttüren, ähnlich RAL 7006



Beispielfotos - Treppenraumtüren, RAL 7006