




EG

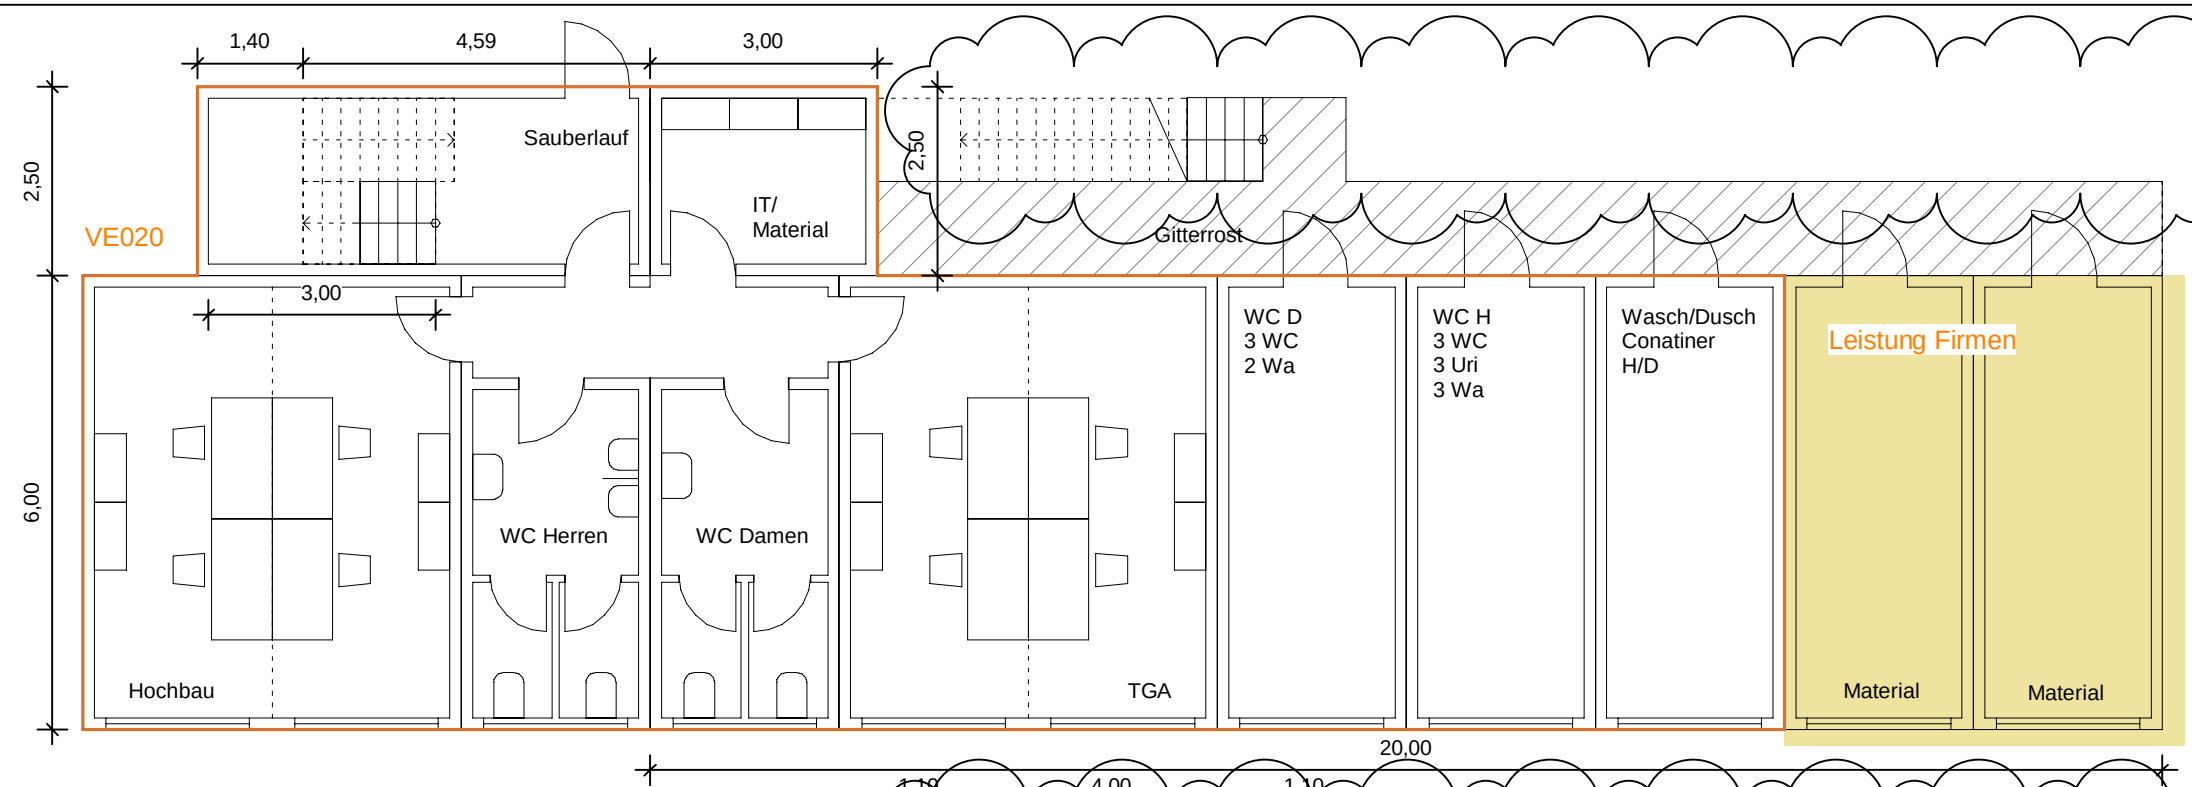

1.OG

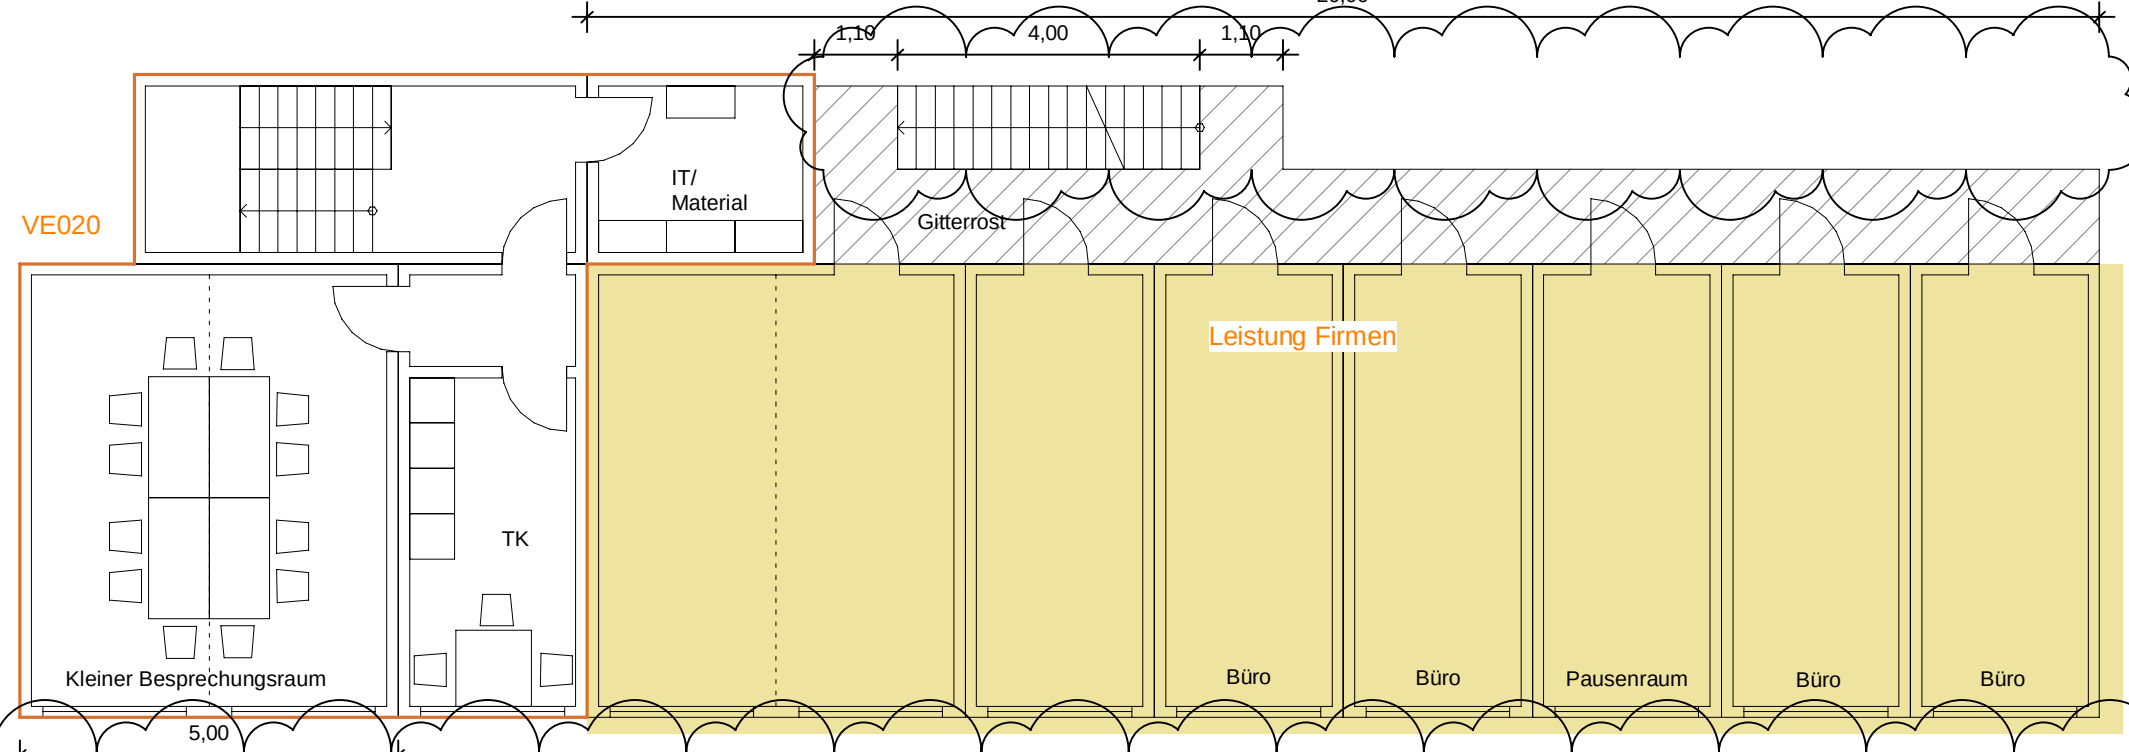

2.OG

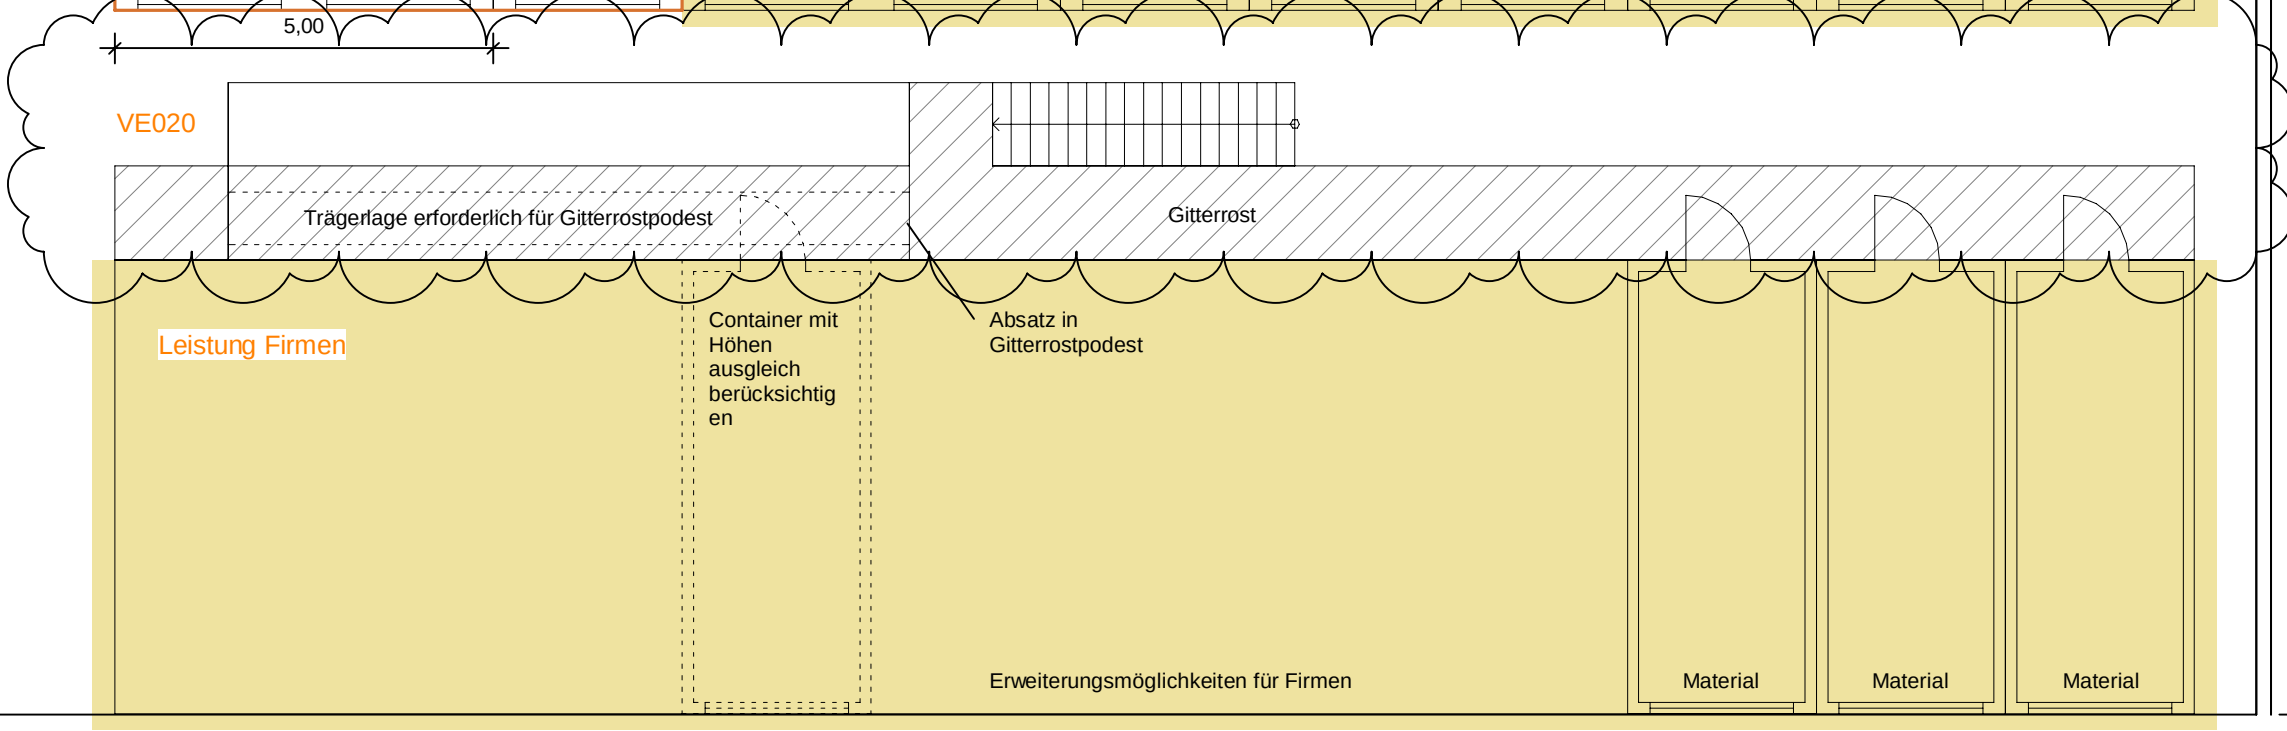

Änderung	Datum	Name	Index
Übergabe Planung zum Baustart VE020	15.02.23	xxx	A
Übergabe VLV050 erweiterte Rohbau	21.04.23	xxx	B
VLV Rohbau - Stahlbau	21.12.23	xxx	C
VLV Rohbau-Stahlbau	12.07.24	xxx	D
Aktu. BE Plan Container	14.01.25	xxx	E

Plannummer Architekt
HI_XXX_5_A0_SBE_4010_10_B_8

Planungsphase
LP5_Ausführungsplanung

Planinhalt
BE Phase 5_Container

Projektnummer
1570

Bauwerksteil
Blatt / Detail
Hauptmaßnahme

Planart
Sonderplan

Maßstab
Format
1 : 100 DIN A3

Planverfasser
Planerstellungsdatum
Freigabedatum

Bauherr
Universitätsmedizin
Johannes-Gutenberg-Universität Mainz
Langenbeckstraße 1
55131 Mainz

06131 / 270 92 25
06131 / 270 92 20

Projekt
HI-TRON
Univeritätsmedizin Mainz

Höhenkoordinaten
OK FFB EG =+ 0.55 = 123.89 m ü. N.N.

