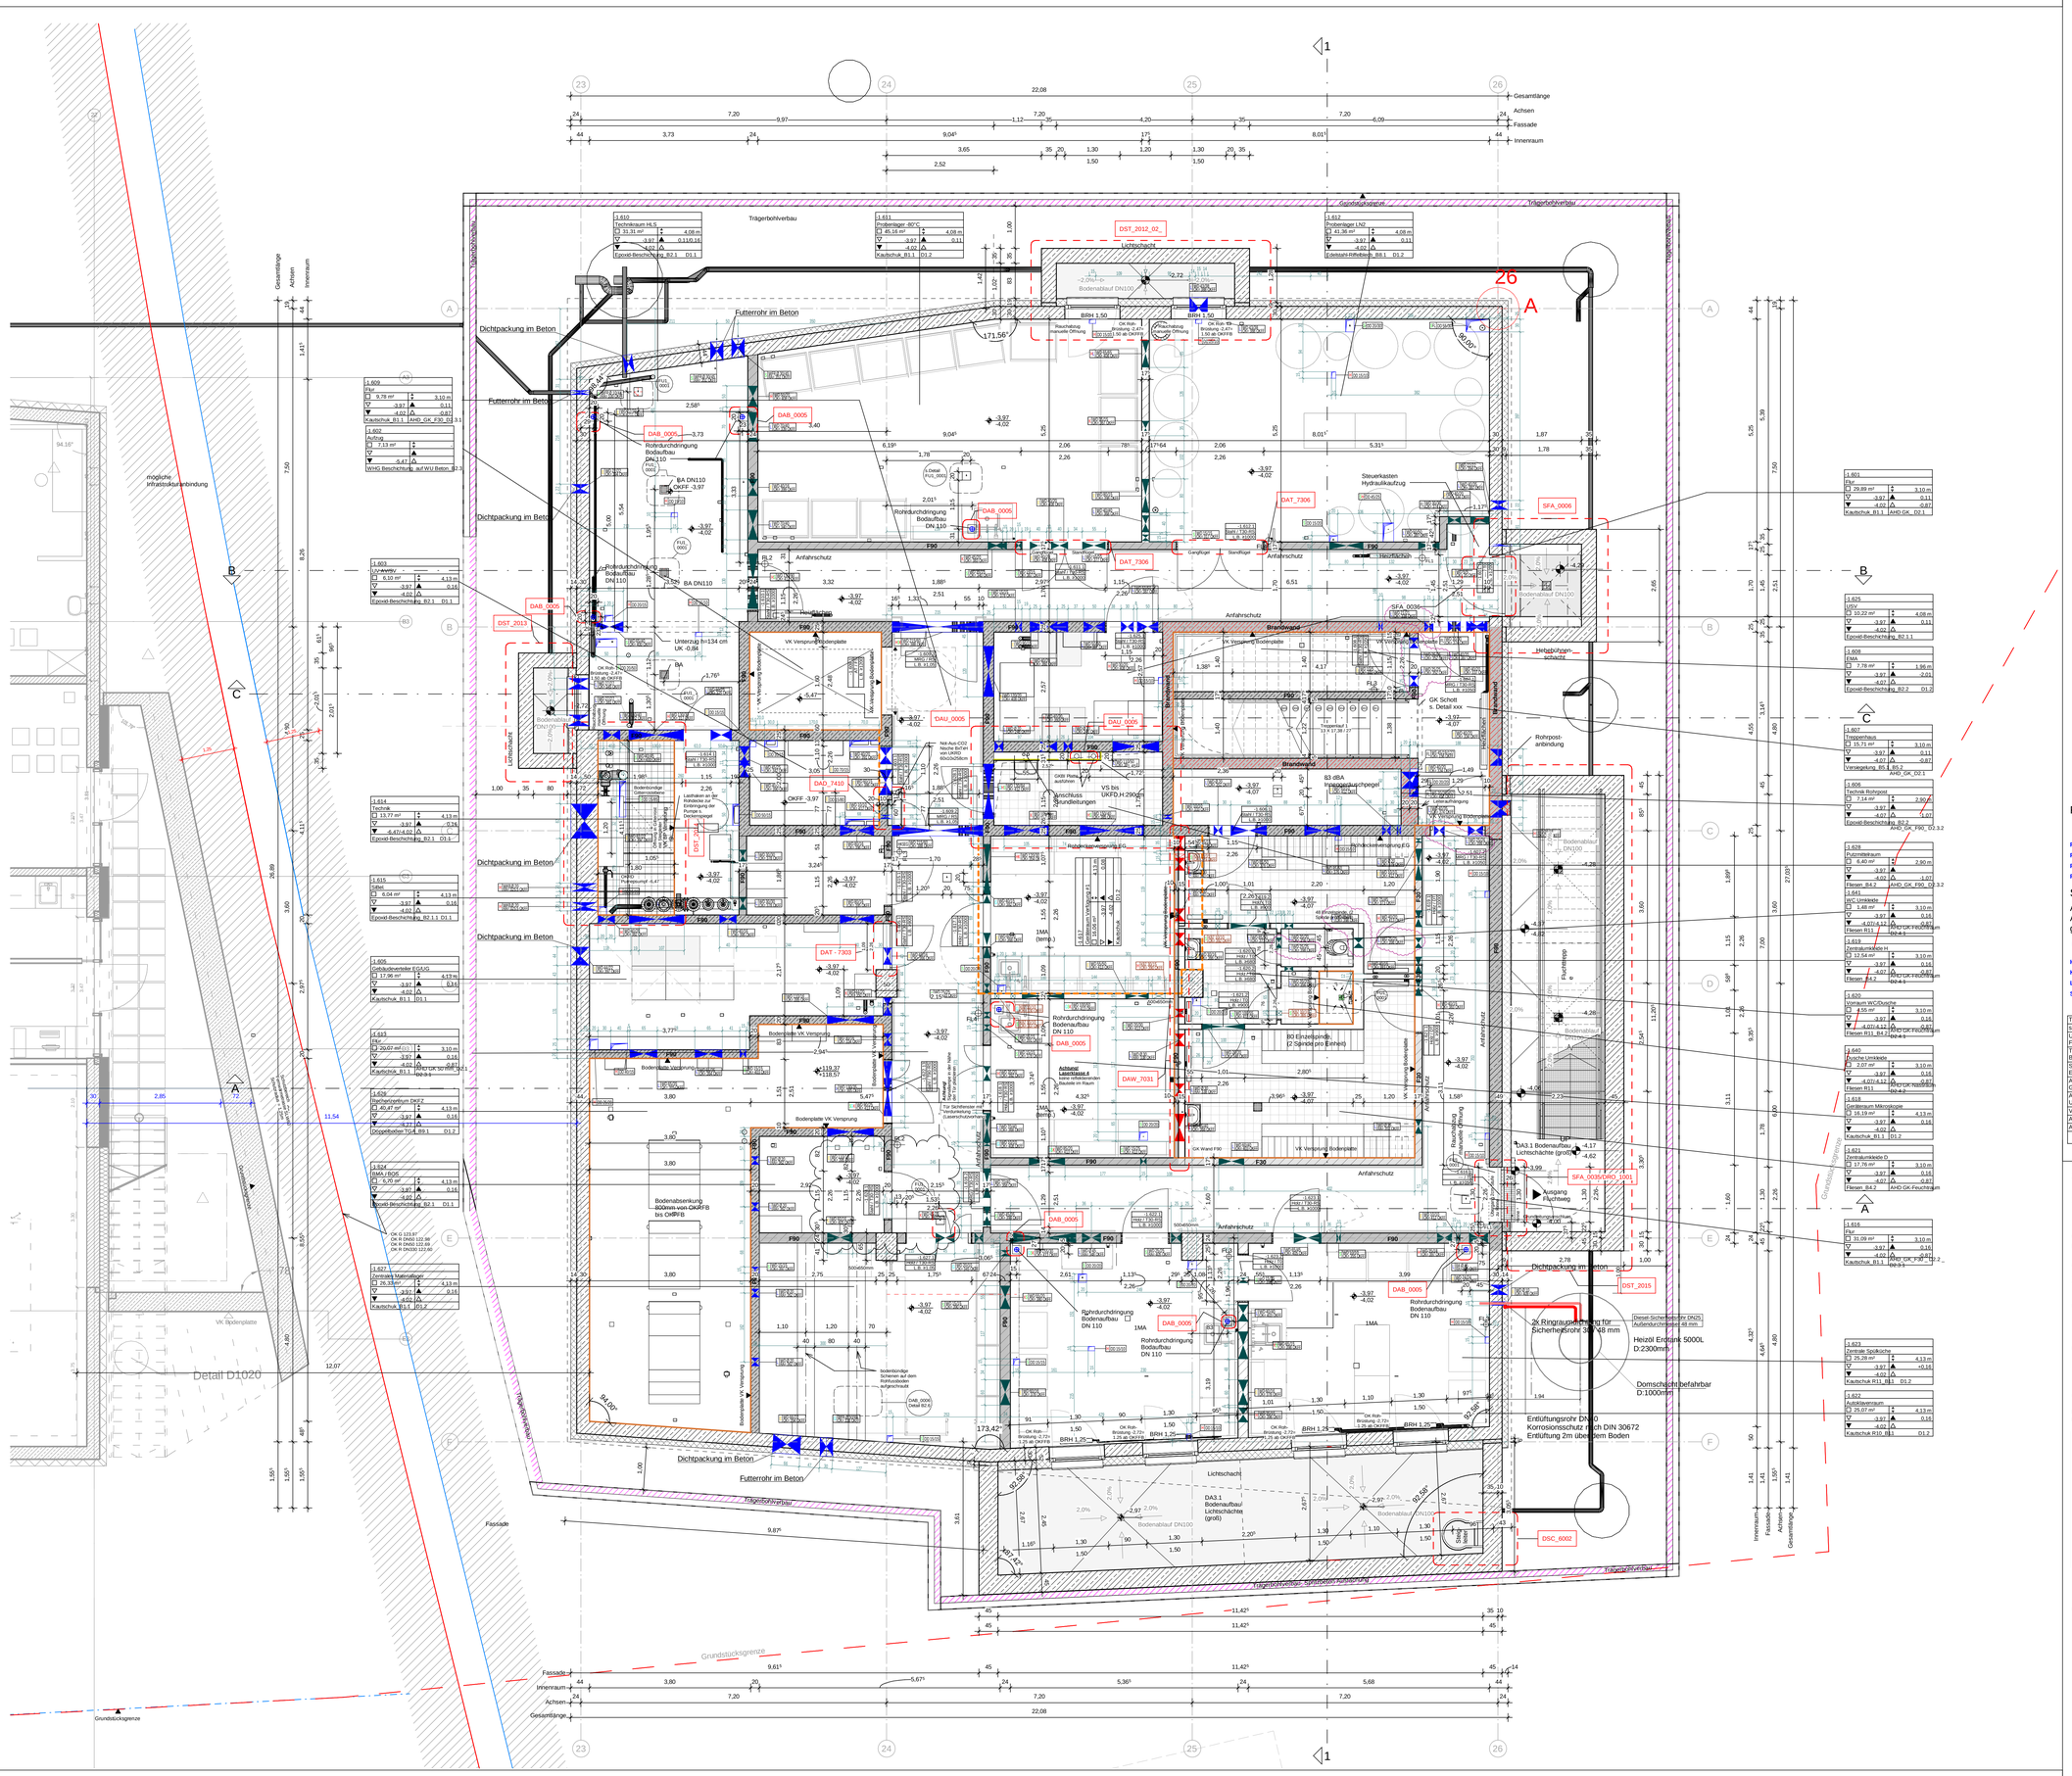
Gesamtlänge
Achsen
Fassade
Innenraum
Grundstücksgrenze
Trägerbohlverbau
Dichtpackung im Beton
Futterrohr im Beton
Anfahrschutz
Brandwand
Treppenraum 1
Treppenraum 2
Lichtschacht
Rohrdurchdringung Bodenaufbau DN 110
Detail D1020
Detail D1021
Detail