


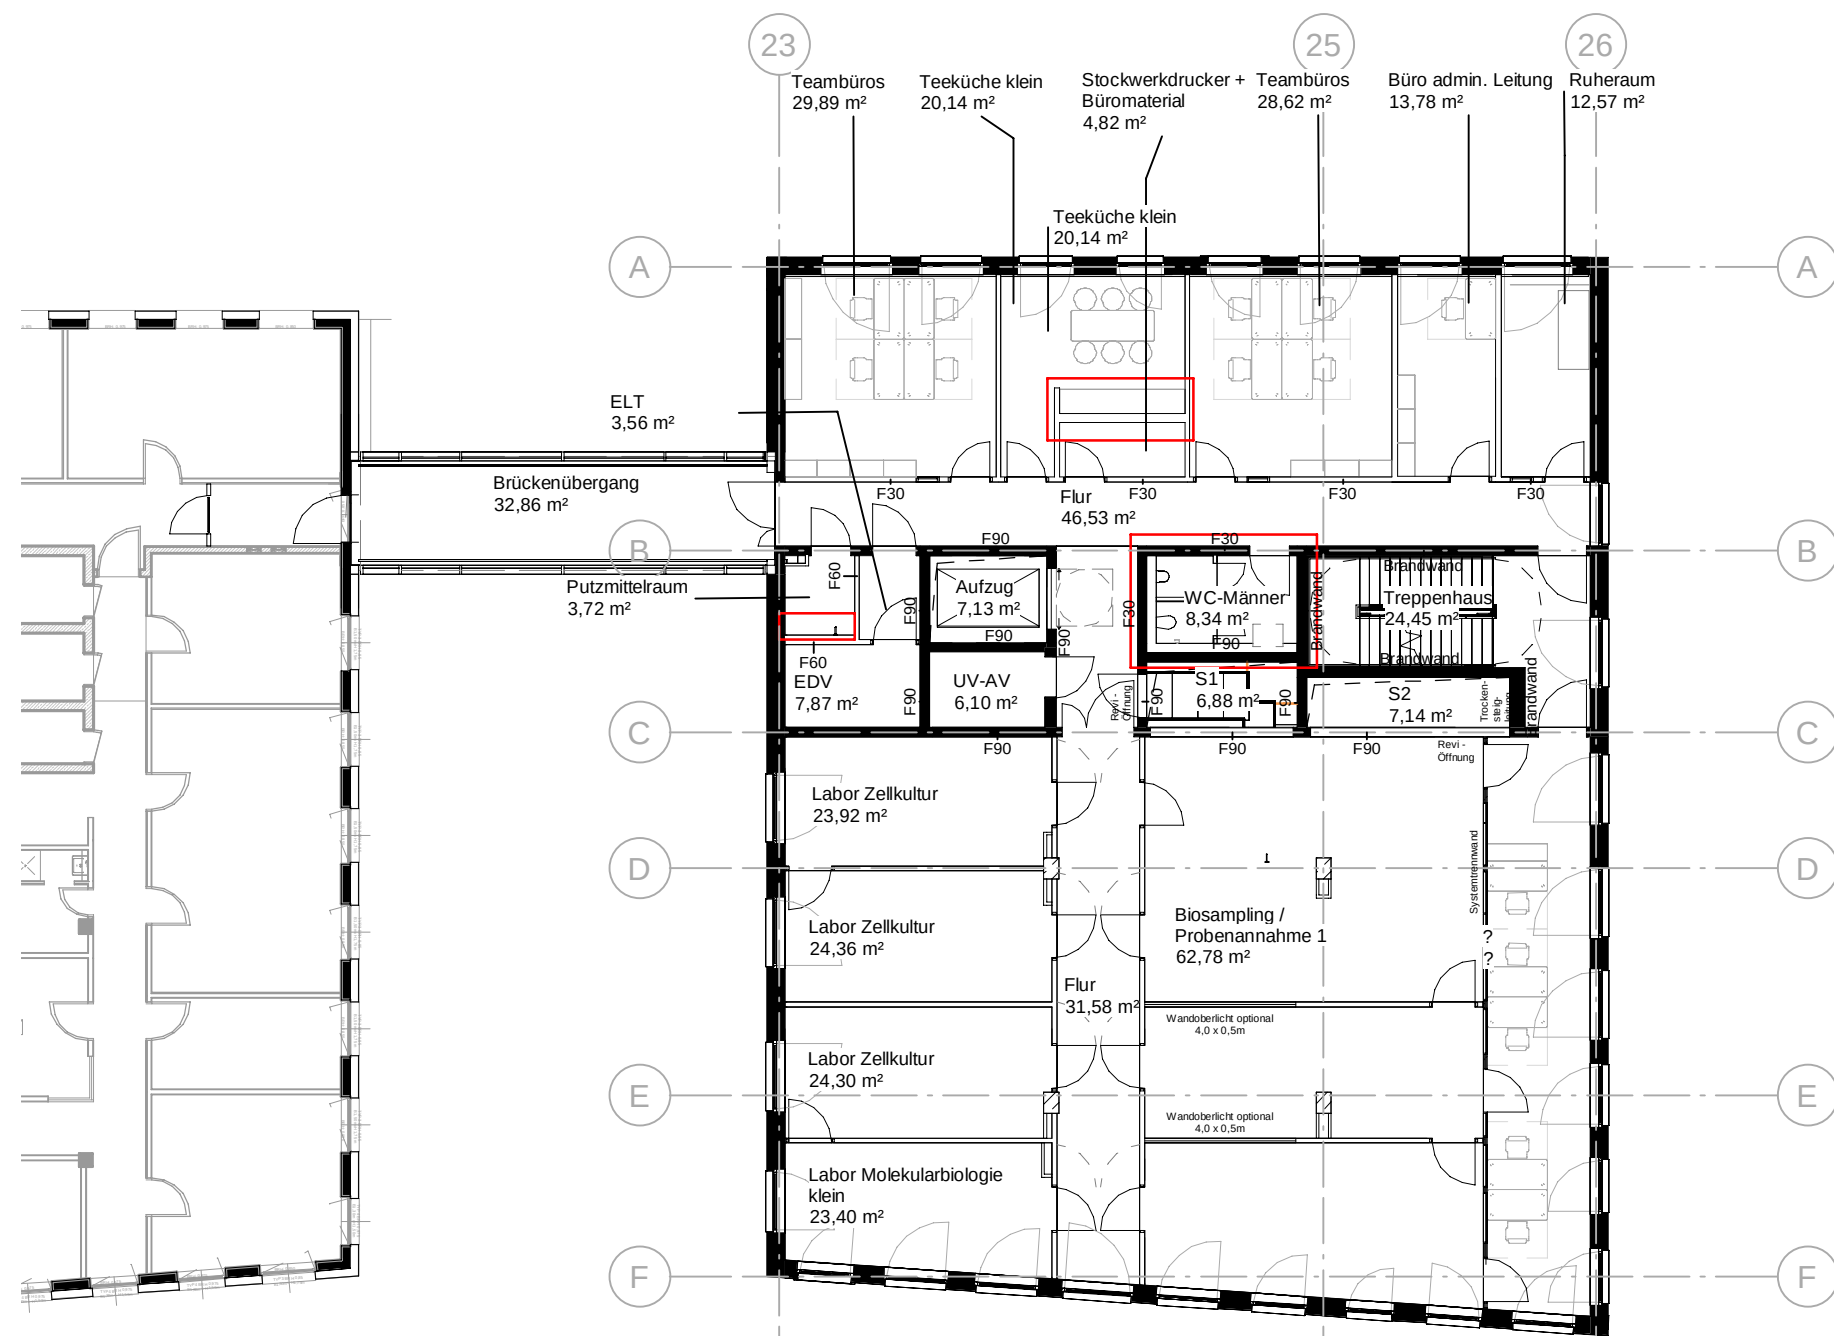

- Feuchtraum: WC's EG-4.OG , Umkleiden UG, Pumi Räume UG-4.OG, DG Technikzentrale
- Nassraum: Dusche
s. Detail DAU_0001_02 (Detailplan Umkleide)
s. Detail FU1_0001_05 (Bodenplatte_Duschablauf)
s. DAW_7020_01 (Wandtypen)

Änderung	Datum	Name	Index
U-Planung Trockenbau	09.09.24	xxx	A

Planummer Architekt
HI_XXX_5_A0_U01_E002_20_8

Planungsphase
LP5_Ausführungsplanung

Planinhalt
Übersicht Feucht Nassräume

Projektnummer	Planart
1570	Übersichten
Bauwerksteil	Blatt / Detail
6	----
	Maßstab
	As indicated
	Format
	DINA3

Planverfasser
Planerstellungsdatum
Freigabedatum

Bauherr
Universitätsmedizin
Johannes-Gutenberg-Universität Mainz
Langenbeckstraße 1
55131 Mainz
06131 / 270 92 25
06131 / 270 92 20

Projekt
HI-TRON
Univeritätsmedizin Mainz

Höhenkoordinaten
OK FFB EG => 0.55 = 123.89 m ü. N.N.

