

| Änderung                                               | Datum    | Name | Index |
|--------------------------------------------------------|----------|------|-------|
| DG- Bemaßung RWA/ Ergänzung SuD TGA inkl. Beschriftung | 14.12.23 | xxx  | B     |
| VLV Rohbau - Stahlbau                                  | 21.12.23 | xxx  | C     |
| GR_ Ergänzung Höhenkoten und Bemaßungen                | 02.02.24 | xxx  | D     |
| GR_DG_ Türgröße geändert                               | Date 103 | xxx  | E     |
| Ü-Planung Trockenbau                                   | 09.09.24 | xxx  | F     |

Planummer Architekt  
HI\_XXX\_5\_A0\_UDG\_E006\_20\_8

Planungsphase  
LP5\_Ausführungsplanung

Planinhalt  
Übersicht Feucht Nassräume



|               |                |              |        |
|---------------|----------------|--------------|--------|
| Projektnummer | Planart        |              |        |
| 1570          | Übersichten    |              |        |
| Bauwerksteil  | Blatt / Detail | Maßstab      | Format |
| 6             | ----           | As indicated | DINA3  |

Planverfasser      Planerstellungsdatum      Freigabedatum

|         |                                                                                                  |                                        |
|---------|--------------------------------------------------------------------------------------------------|----------------------------------------|
| Bauherr | Universitätsmedizin<br>Johannes-Gutenberg-Universität Mainz<br>Langenbeckstraße 1<br>55131 Mainz | 06131 / 270 92 25<br>06131 / 270 92 20 |
|---------|--------------------------------------------------------------------------------------------------|----------------------------------------|

Projekt  
**HI-TRON**  
**Univeritätsmedizin Mainz**

Höhenkoordinaten  
OK FFB EG ==> 0.55 = 123.89 m ü. N.N.

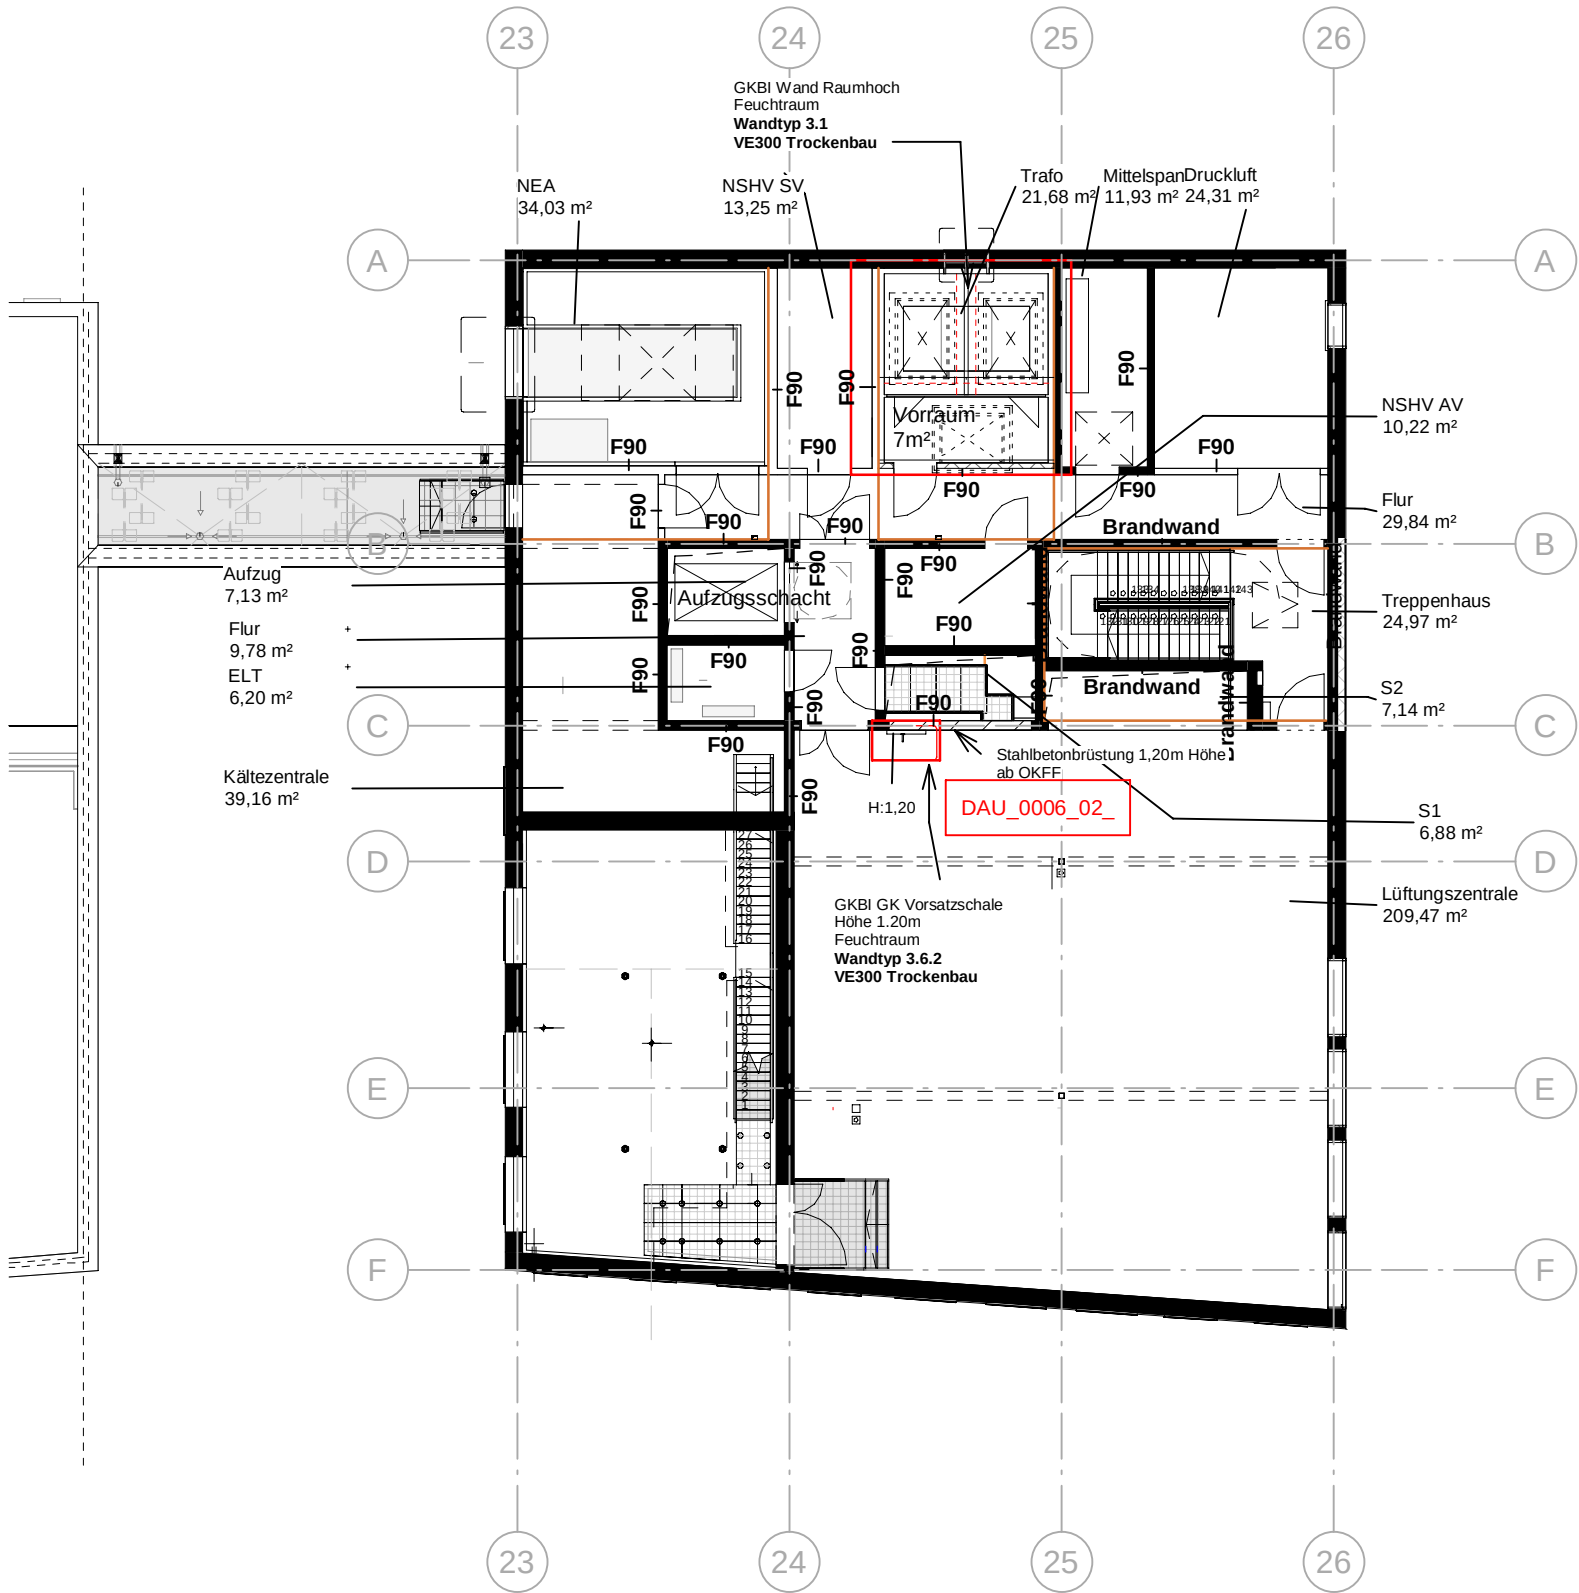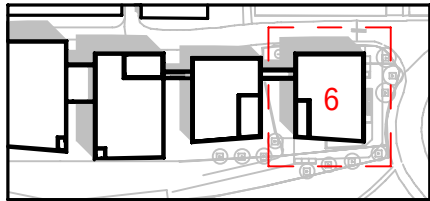

- Feuchtraum: WC´s EG-4.OG , Umkleiden UG, Pumi Räume UG-4.OG, DG Technikzentrale
- Nassraum: Dusche  
s. Detail DAU\_0001\_02 (Detailplan Umkleide)  
s. Detail FU1\_0001\_05 (Bodenplatte\_Duschablauf)  
s. DAW\_7020\_01 (Wandtypen)