


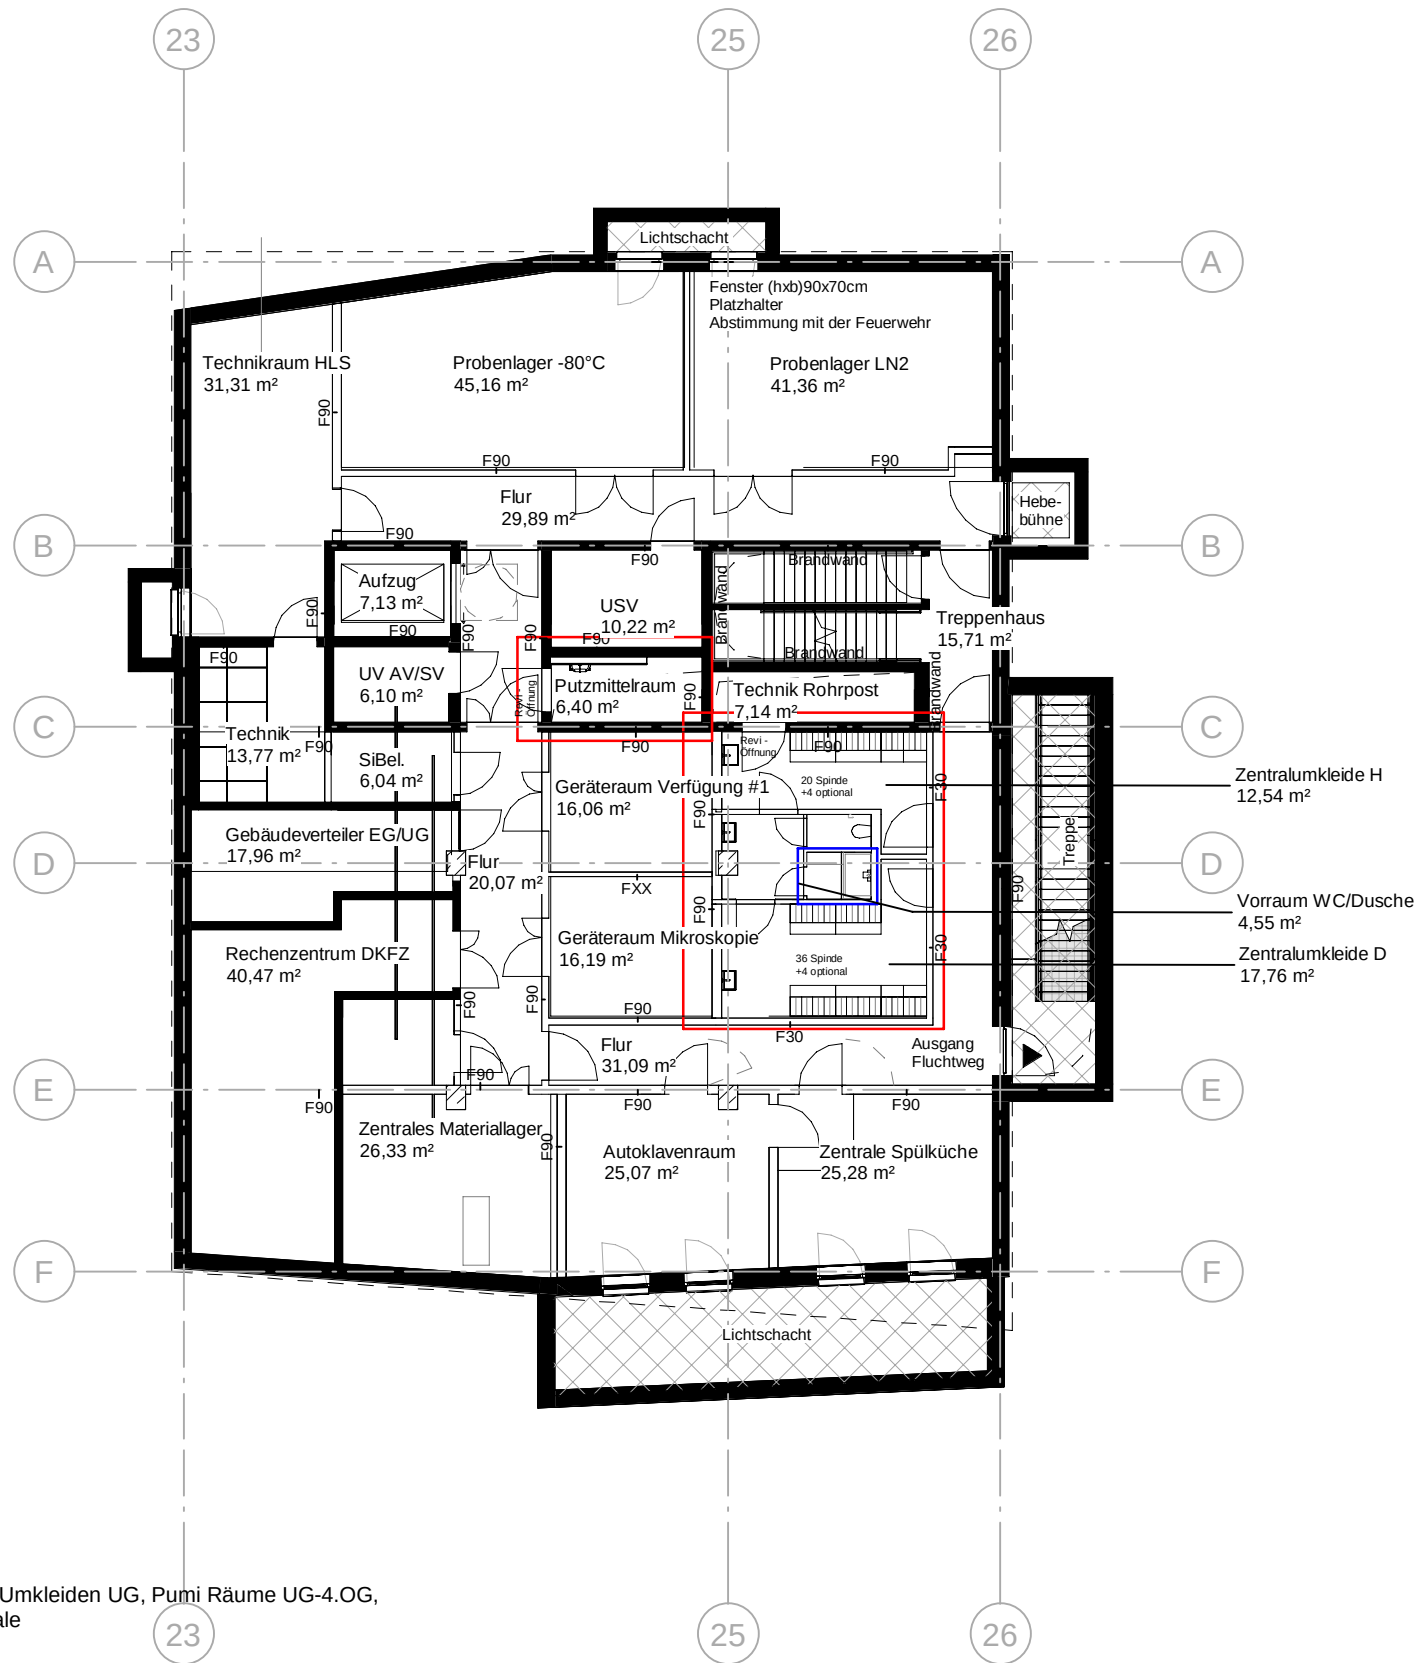

- Feuchtraum: WC's EG-4.OG , Umkleiden UG, Pumi Räume UG-4.OG, DG Technikzentrale
- Nassraum: Dusche
s. Detail DAU_0001_02 (Detailplan Umkleide)
s. Detail FU1_0001_05 (Bodenplatte_Duschablauf)
s. DAW_7020_01 (Wandtypen)

Änderung	Datum	Name	Index
U-Planung Trockenbau	09.09.24	xxx	A

Planummer Architekt
HI_XXX_5_A0_UUG_E006_20_8

Planungsphase
LP5_Ausführungsplanung

Planinhalt
Übersicht Feucht Nassräume

Projektnummer	Planart		
1570	Übersichten		
Bauwerksteil	Blatt / Detail	Maßstab	Format
6	----	As indicated	DINA3

Planverfasser	Planerstellungsdatum	Freigabedatum
---------------	----------------------	---------------

Bauherr	Universitätsmedizin Johannes-Gutenberg-Universität Mainz Langenbeckstraße 1 55131 Mainz	06131 / 270 92 25 06131 / 270 92 20
---------	--	--

Projekt
HI-TRON
Univeritätsmedizin Mainz

Höhenkoordinaten
OK FFB EG ==> 0.55 = 123.89 m ü. N.N.

