


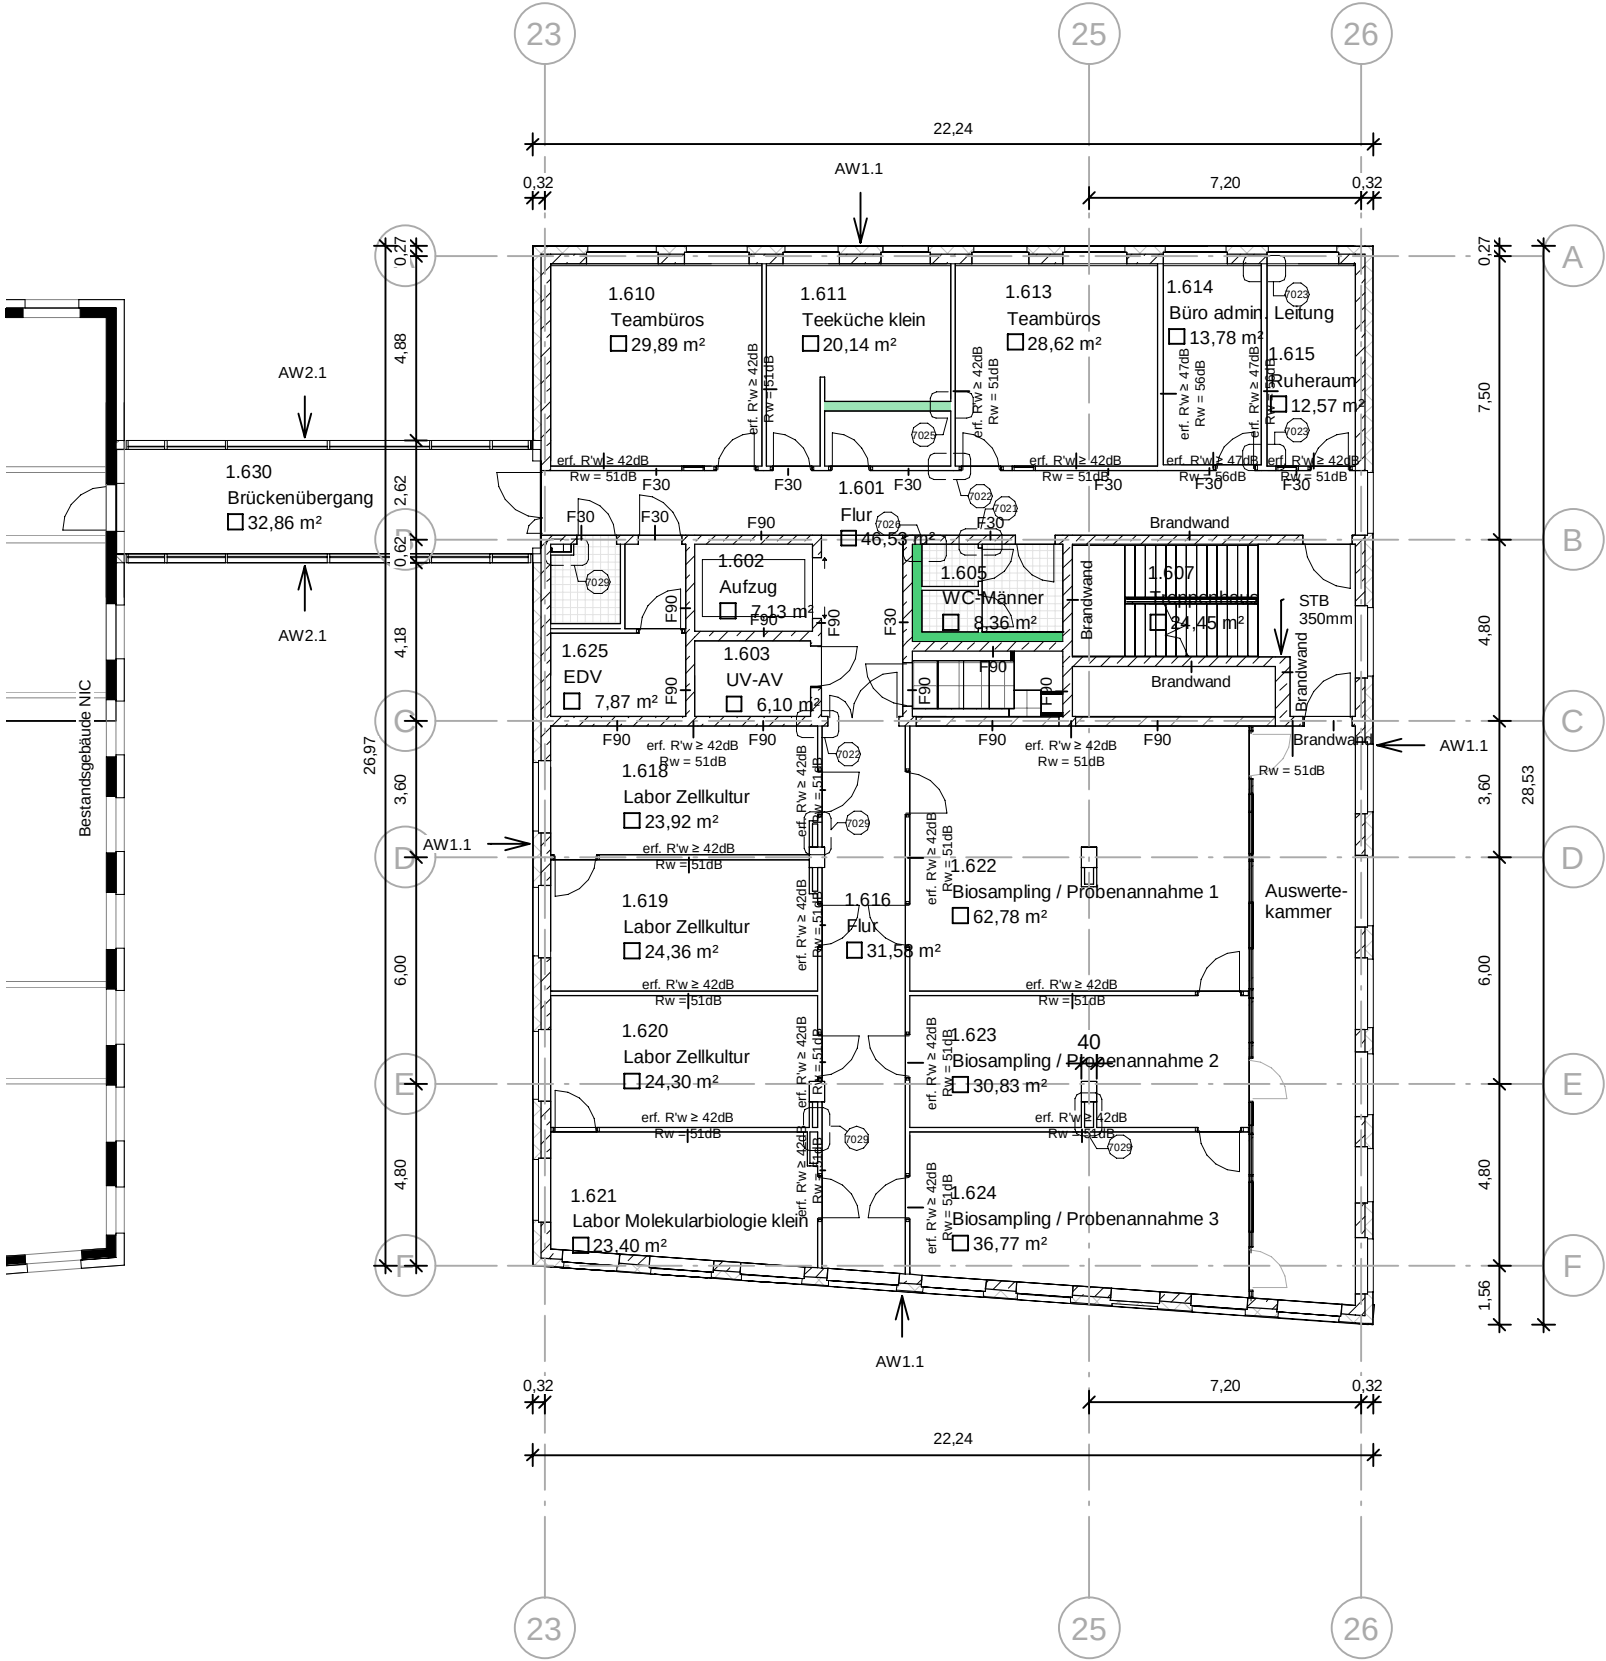

LEGENDE WANDÜBERSICHTEN AUSBAU auf Rohbau

- W3.1 WC-Trennwand 100mm
- W3.2 Trockenbauwand 125mm
- W3.3 Trockenbauwand 150mm
- W3.4 Trockenbauwand 155mm
- W3.5.1 Installationswand 250mm
- W3.5.2 Installationswand 350mm
- W3.6 Trockenbauvorsatzschale 250mm
- W4.1 Glaselementtrennwand 100mm
- W4.2 Glaswand Windfang 125mm
- W5.1 Mobile Trennwand 125mm
- W6.1 Dämmung mit Putz 140mm

| Änderung            | Datum    | Name | Index |
|---------------------|----------|------|-------|
| VLV Rohbau-Stahlbau | 12.07.24 | xxx  | A     |
|                     |          |      |       |
|                     |          |      |       |
|                           |                |           |        |
|---------------------------|----------------|-----------|--------|
| Planummer Architekt       |                |           |        |
| HI_XXX_5_A0_U01_W003_21_8 |                |           |        |
| Planungsphase             |                |           |        |
| LP5_Ausführungsplanung    |                |           |        |
| Planinhalt                |                |           |        |
| Wand Ausbau auf Rohbau    |                |           |        |
| Projektnummer             |                | Planart   |        |
| 1570                      |                |           |        |
| Bauwerksteil              | Blatt / Detail | Maßstab   | Format |
|                           | ----           | As        | DINA3  |
|                           |                | indicated |        |

|               |                                                                                                  |                                        |
|---------------|--------------------------------------------------------------------------------------------------|----------------------------------------|
| Planverfasser | Planerstellungsdatum                                                                             | Freigabedatum                          |
|               |                                                                                                  |                                        |
| <hr/>         |                                                                                                  |                                        |
| Bauherr       | Universitätsmedizin<br>Johannes-Gutenberg-Universität Mainz<br>Langenbeckstraße 1<br>55131 Mainz | 06131 / 270 92 25<br>06131 / 270 92 20 |

Projekt  
**HI-TRON**  
**Univeritätsmedizin Mainz**

Höhenkoordinaten  
OK FFB EG ==> 0.55 = 123.89 m ü. N.N.

