


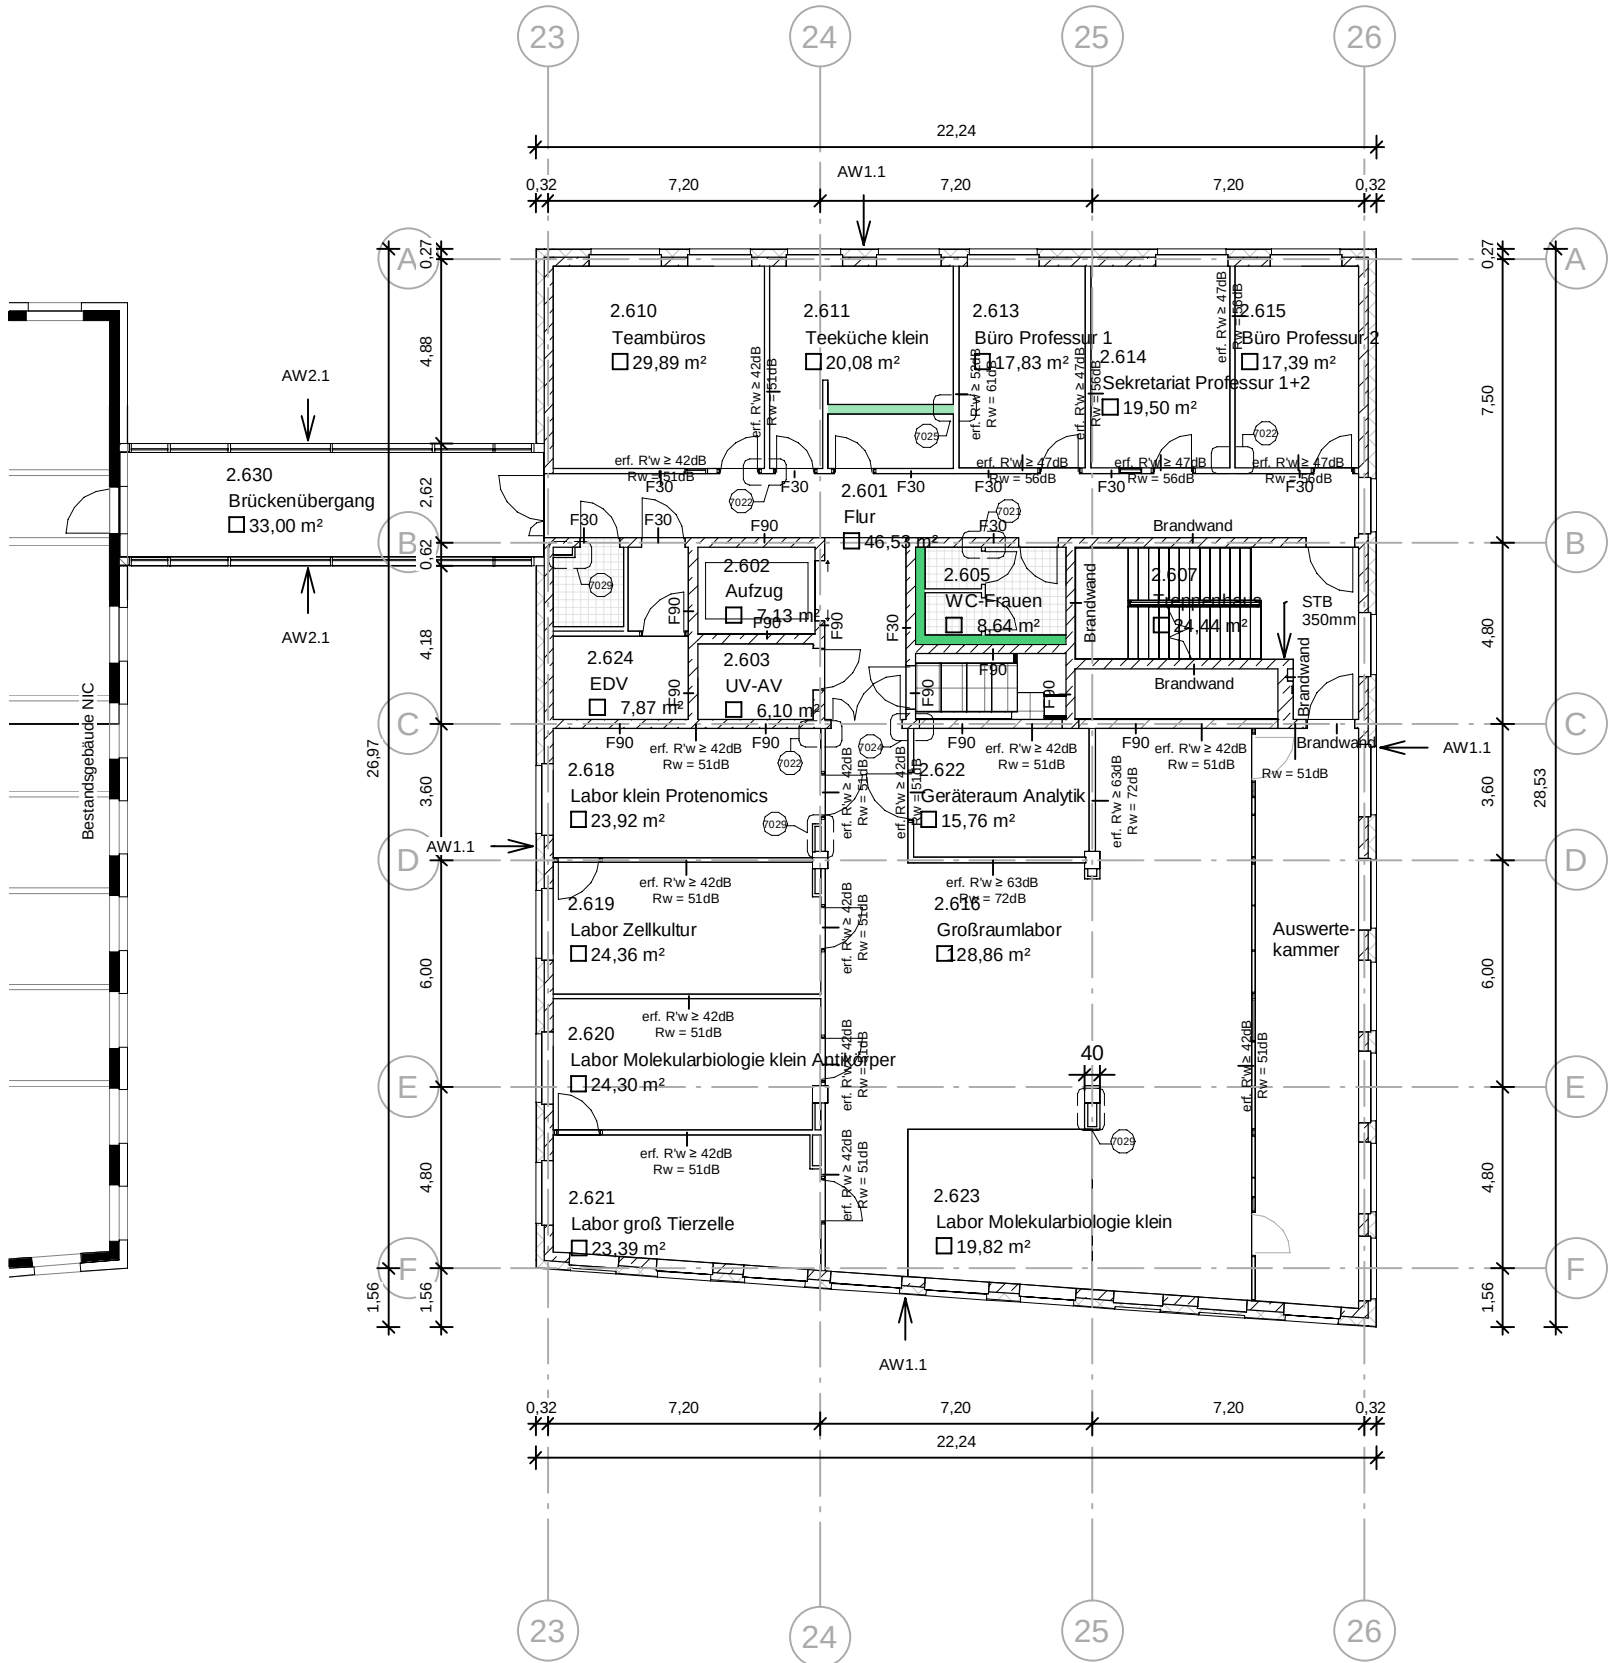

LEGENDE WANDÜBERSICHTEN AUSBAU auf Rohbau

- W3.1 WC-Trennwand 100mm
- W3.2 Trockenbauwand 125mm
- W3.3 Trockenbauwand 150mm
- W3.4 Trockenbauwand 155mm
- W3.5.1 Installationswand 250mm
- W3.5.2 Installationswand 350mm
- W3.6 Trockenbauvorsatzschale 250mm
- W4.1 Glaselementtrennwand 100mm
- W4.2 Glaswand Windfang 125mm
- W5.1 Mobile Trennwand 125mm
- W6.1 Dämmung mit Putz 140mm

| Änderung            | Datum    | Name | Index |
|---------------------|----------|------|-------|
| VLV Rohbau-Stahlbau | 12.07.24 | xxx  | A     |
|                     |          |      |       |
|                     |          |      |       |
Planummer Architekt  
HI\_XXX\_5\_A0\_U02\_W004\_21\_8

Planungsphase  
LP5\_Ausführungsplanung

Planinhalt  
Wand Ausbau auf Rohbau

| Projektnummer | Planart     | Bauwerksteil | Blatt / Detail | Maßstab      | Format |
|---------------|-------------|--------------|----------------|--------------|--------|
| 1570          | Übersichten | 6            | ----           | As indicated | DINA3  |

| Planverfasser                   | Planerstellungsdatum | Freigabedatum |
|---------------------------------|----------------------|---------------|
| Henn GmbH                       | 09/23/20             | 10.09.24      |
| Adresse                         | Gez                  |               |
| Alexanderstraße 7, 10178 Berlin | Author               |               |

| Bauherr | Universitätsmedizin<br>Johannes-Gutenberg-Universität Mainz |               |
|---------|-------------------------------------------------------------|---------------|
|         | Langenbeckstraße 1                                          | 06131 17 0    |
|         | 55131 Mainz                                                 | 06131 17 6635 |

Projekt  
**HI-TRON**  
**Univeritätsmedizin Mainz**



| Projektsteuerer | LBB Landesbetrieb Liegenschaft- und Baubetreuung NL Mainz |                   |
|-----------------|-----------------------------------------------------------|-------------------|
|                 | Langenbeckstraße 1                                        | 06131 / 270 92 25 |
|                 | 55131 Mainz                                               | 06131 / 270 92 20 |

| Gesamtplanung und Objektplanung |                   |                        |
|---------------------------------|-------------------|------------------------|
|                                 | Henn GmbH         | +49 (0)30 28 30 99-0   |
|                                 | Alexanderstraße 7 | +49 (0)30 28 30 99-30  |
|                                 | 10178 Berlin      | office.berlin@henn.com |

Tragwerksplaner  
**Krebs und Kiefer**

TGA  
**Weber und Partner**

Bauphysik  
**ITA GmbH**

Brandschutz  
**IBC Ingenieurbau-Consult GmbH**

Laborplanung  
**Weber und Partner**

Freianlagen  
**Over Freianlagen**

----

----