


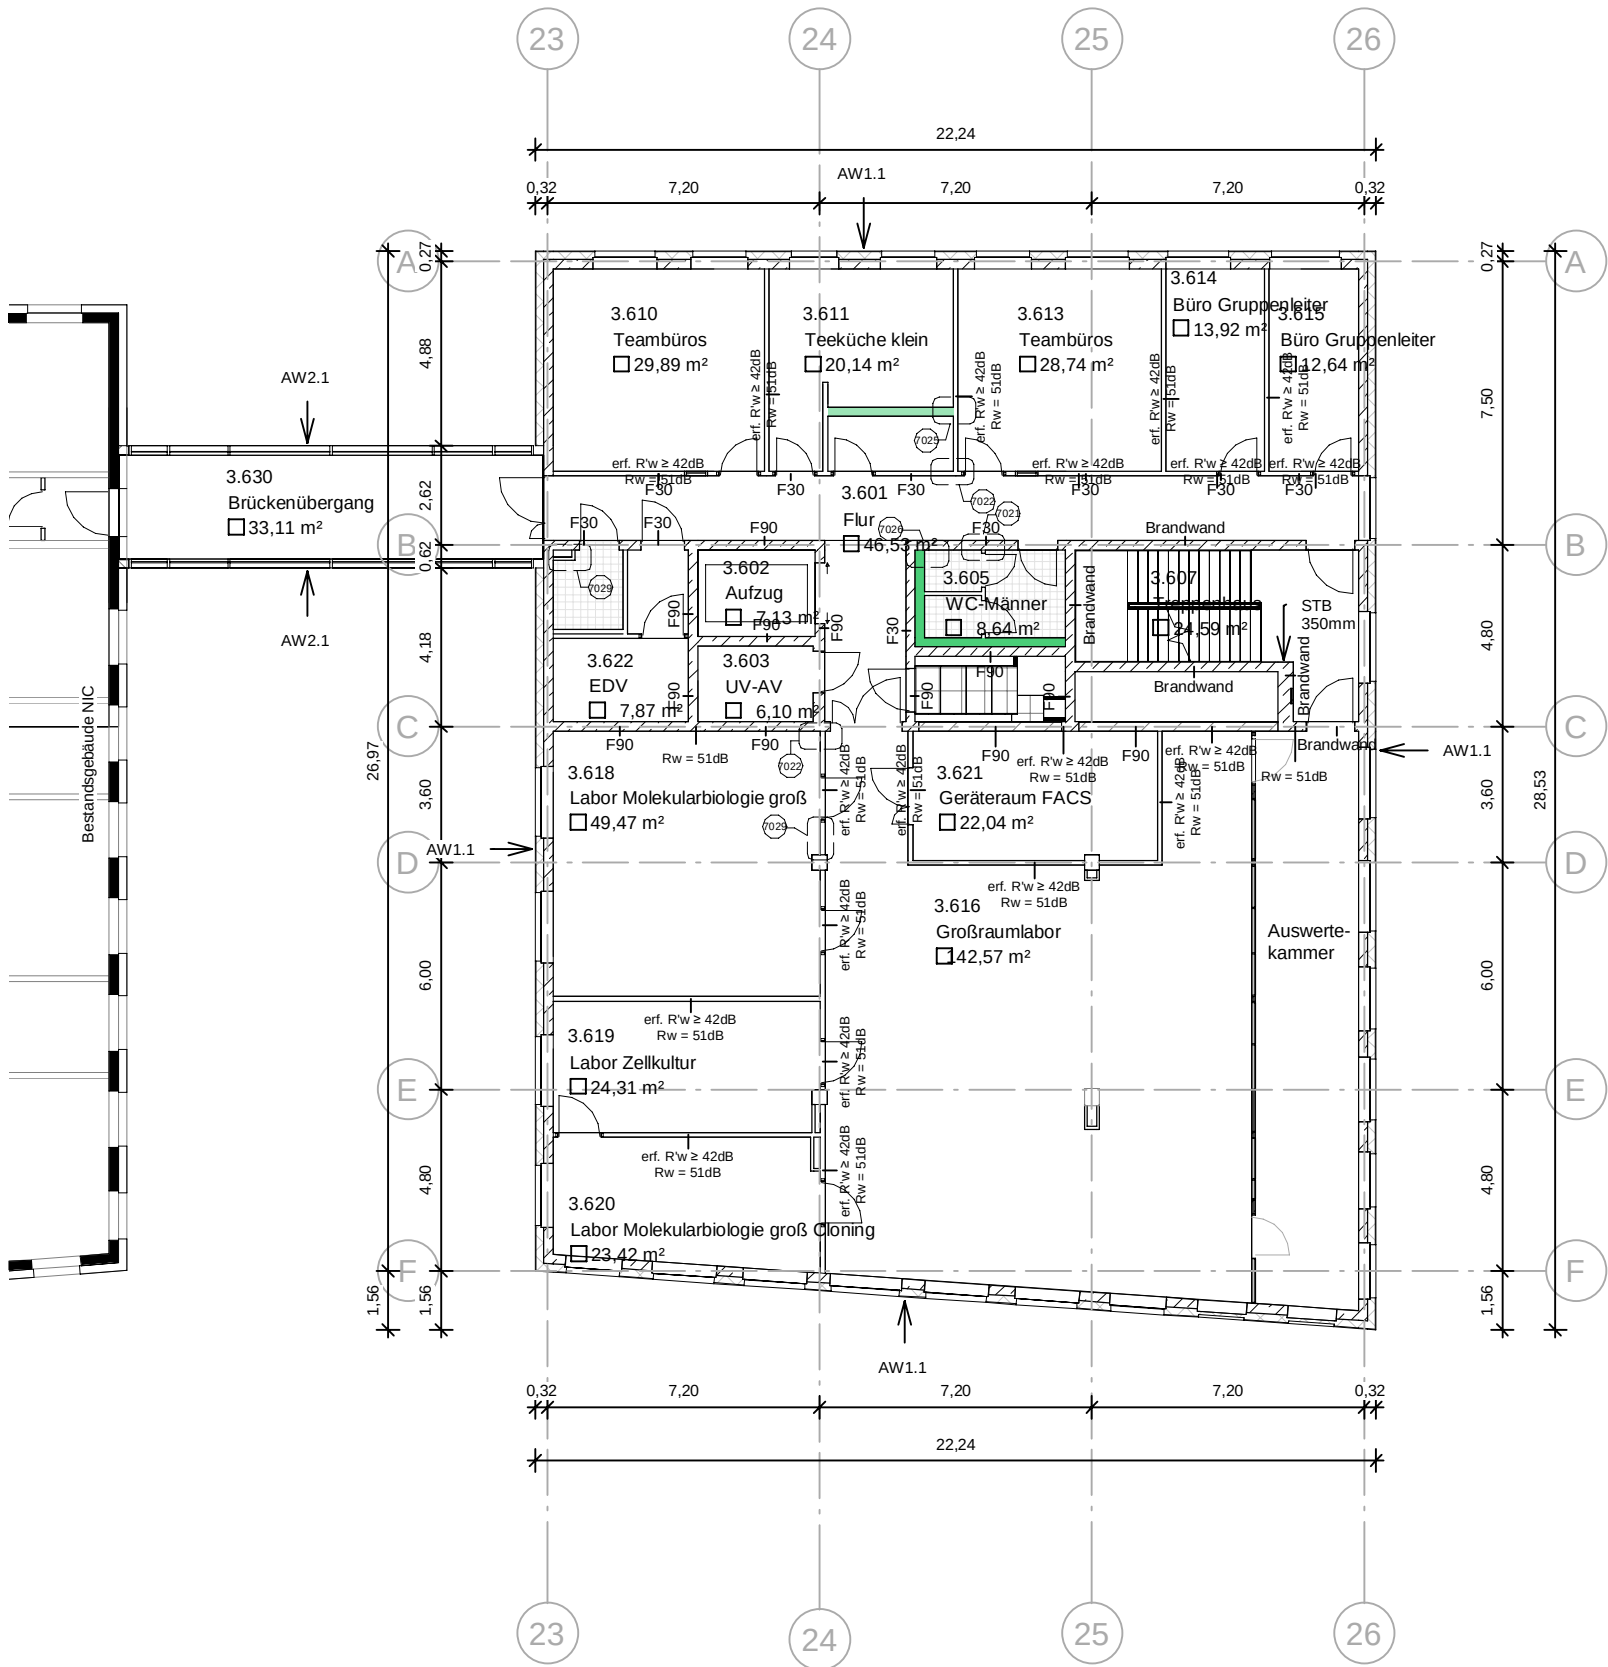

LEGENDE WANDÜBERSICHTEN AUSBAU auf Rohbau

- W3.1 WC-Trennwand 100mm
- W3.2 Trockenbauwand 125mm
- W3.3 Trockenbauwand 150mm
- W3.4 Trockenbauwand 155mm
- W3.5.1 Installationswand 250mm
- W3.5.2 Installationswand 350mm
- W3.6 Trockenbauvorsatzschale 250mm
- W4.1 Gaselementtrennwand 100mm
- W4.2 Glaswand Windfang 125mm
- W5.1 Mobile Trennwand 125mm
- W6.1 Dämmung mit Putz 140mm

Änderung	Datum	Name	Index
VLV Rohbau-Stahlbau	12.07.24	xxx	A

Planummer Architekt
HI_XXX_5_A0_U03_W005_21_8

Planungsphase
LP5_Ausführungsplanung

Planinhalt
Wand Ausbau auf Rohbau

Projektnummer	Planart	Bauwerksteil	Blatt / Detail	Maßstab	Format
1570	Übersichten	6	----	As indicated	DINA3

Planverfasser Planerstellungsdatum Freigabedatum

Bauherr Universitätsmedizin
Johannes-Gutenberg-Universität Mainz
Langenbeckstraße 1 06131 / 270 92 25
55131 Mainz 06131 / 270 92 20

Projekt
HI-TRON
Univeritätsmedizin Mainz

Höhenkoordinaten
OK FFB EG ==> 0.55 = 123.89 m ü. N.N.

