


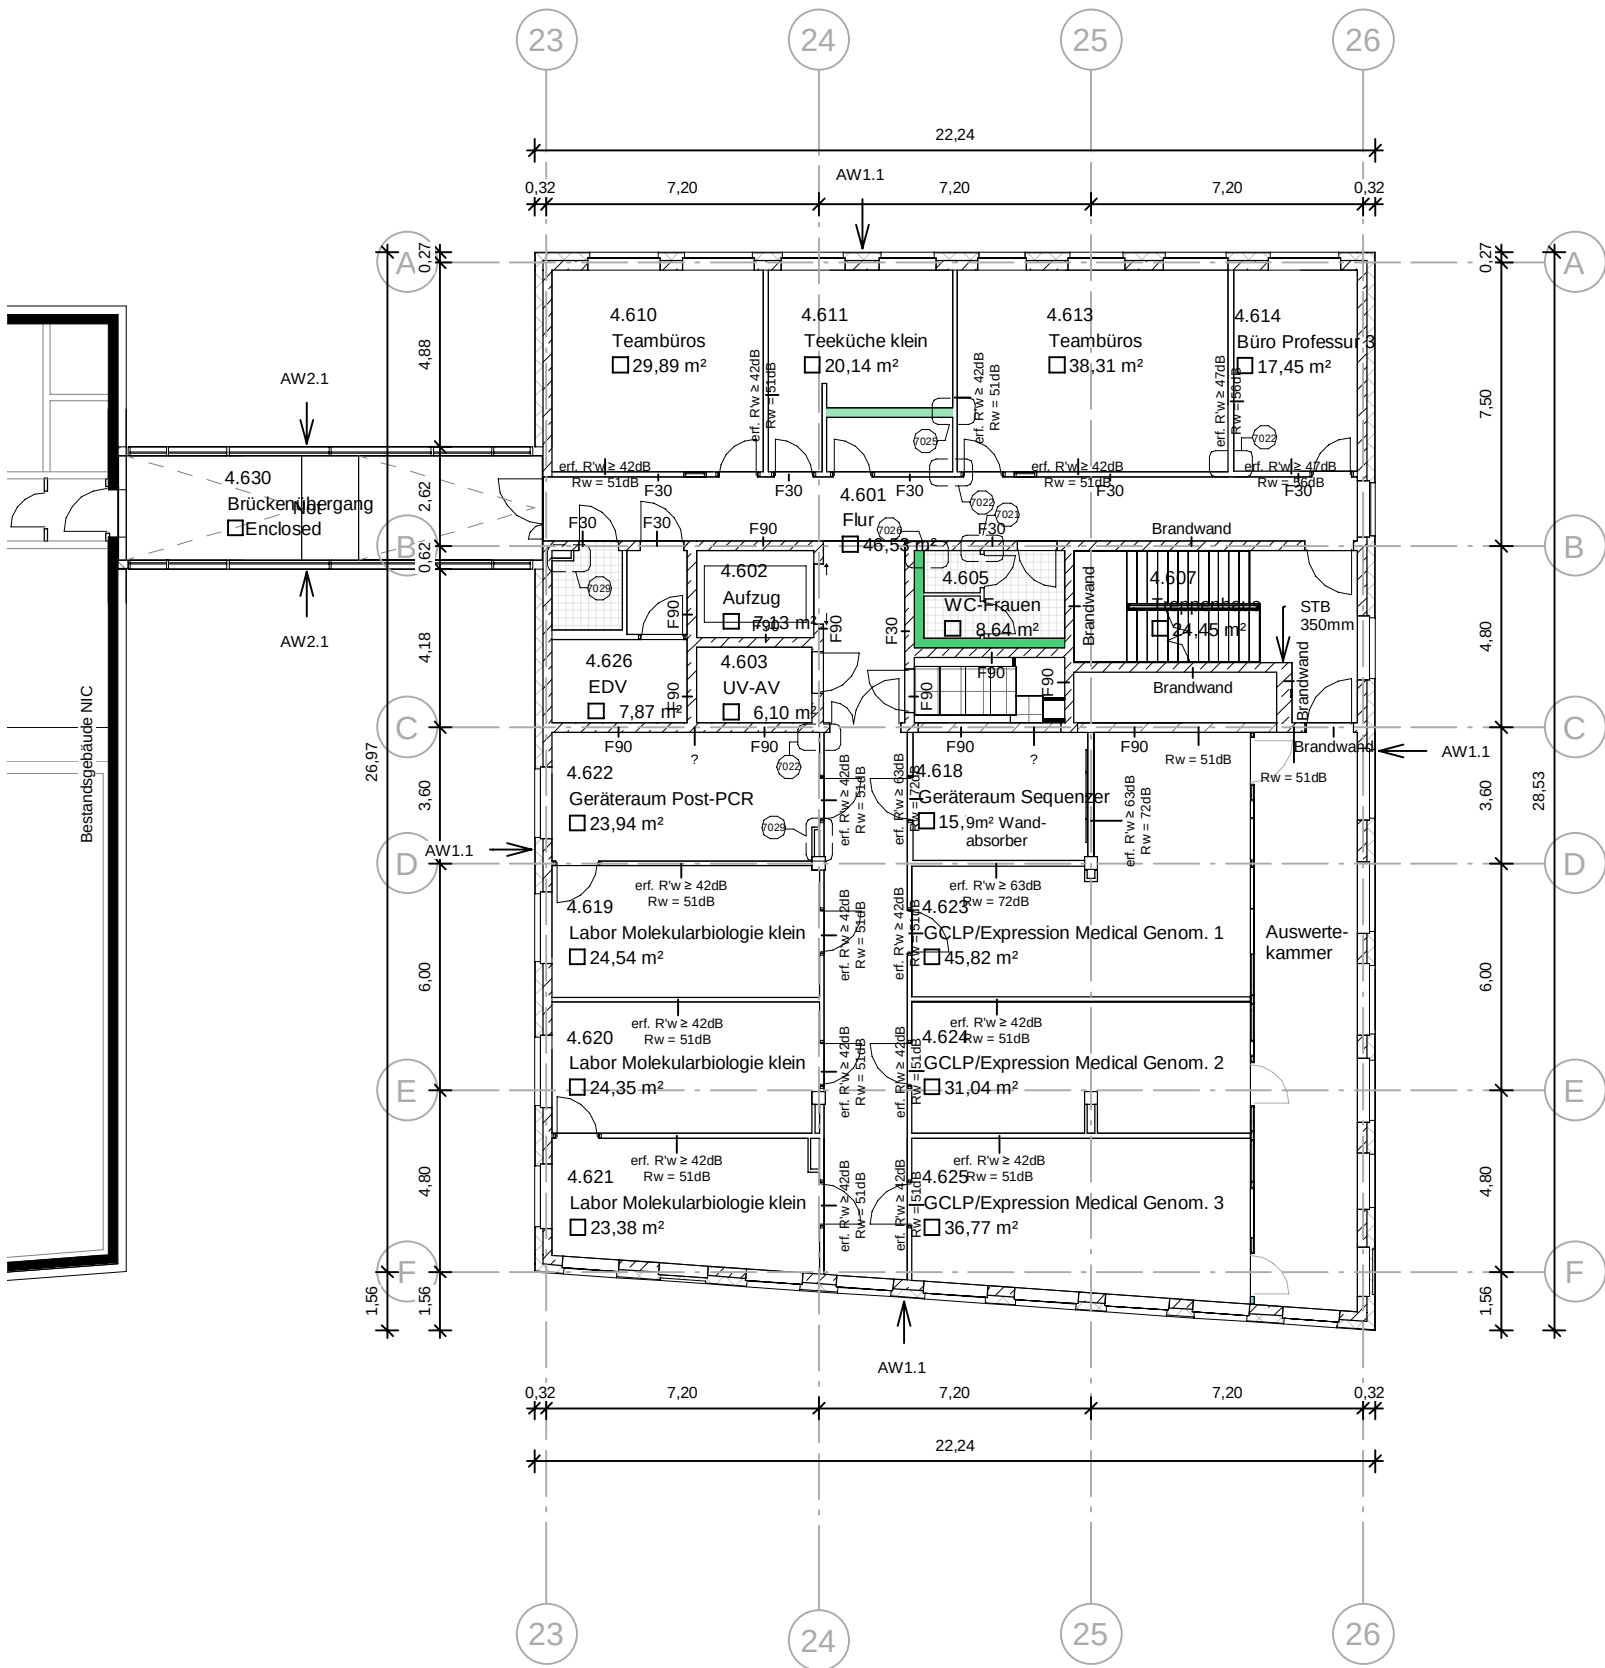

LEGENDE WANDÜBERSICHTEN AUSBAU auf Rohbau

- W3.1 WC-Trennwand 100mm
- W3.2 Trockenbauwand 125mm
- W3.3 Trockenbauwand 150mm
- W3.4 Trockenbauwand 155mm
- W3.5.1 Installationswand 250mm
- W3.5.2 Installationswand 350mm
- W3.6 Trockenbauvorsatzschale 250mm
- W4.1 Glaselementtrennwand 100mm
- W4.2 Glaswand Windfang 125mm
- W5.1 Mobile Trennwand 125mm
- W6.1 Dämmung mit Putz 140mm

Änderung	Datum	Name	Index
VLV Rohbau-Stahlbau	12.07.24	xxx	A

Planummer Architekt
HI_XXX_5_A0_U04_W006_21_8

Planungsphase
LP5_Ausführungsplanung


Planinhalt
Wand Ausbau auf Rohbau

Projektnummer	Planart	Bauwerksteil	Blatt / Detail	Maßstab	Format
1570	Übersichten	6	----	As indicated	DINA3

Planverfasser	Planerstellungsdatum	Freigabedatum
Henn GmbH	09/23/20	10.09.24
Adresse	Gez	
Alexanderstraße 7, 10178 Berlin	Author	

Bauherr	Universitätsmedizin Johannes-Gutenberg-Universität Mainz	
	Langenbeckstraße 1	06131 17 0
	55131 Mainz	06131 17 6635

Projekt
HI-TRON
Univeritätsmedizin Mainz

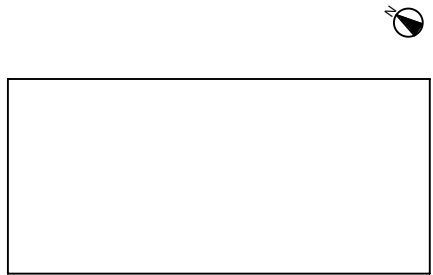

Projektsteuerer	LBB Landesbetrieb Liegenschaft- und Baubetreuung NL Mainz	
	Langenbeckstraße 1	06131 / 270 92 25
	55131 Mainz	06131 / 270 92 20

Gesamtplanung und Objektplanung		
	Henn GmbH	+49 (0)30 28 30 99-0
	Alexanderstraße 7	+49 (0)30 28 30 99-30
	10178 Berlin	office.berlin@henn.com

Tragwerksplaner
Krebs und Kiefer

TGA
Weber und Partner

Bauphysik
ITA GmbH

Brandschutz
IBC Ingenieurbau-Consult GmbH

Laborplanung
Weber und Partner

Freianlagen
Over Freianlagen
