


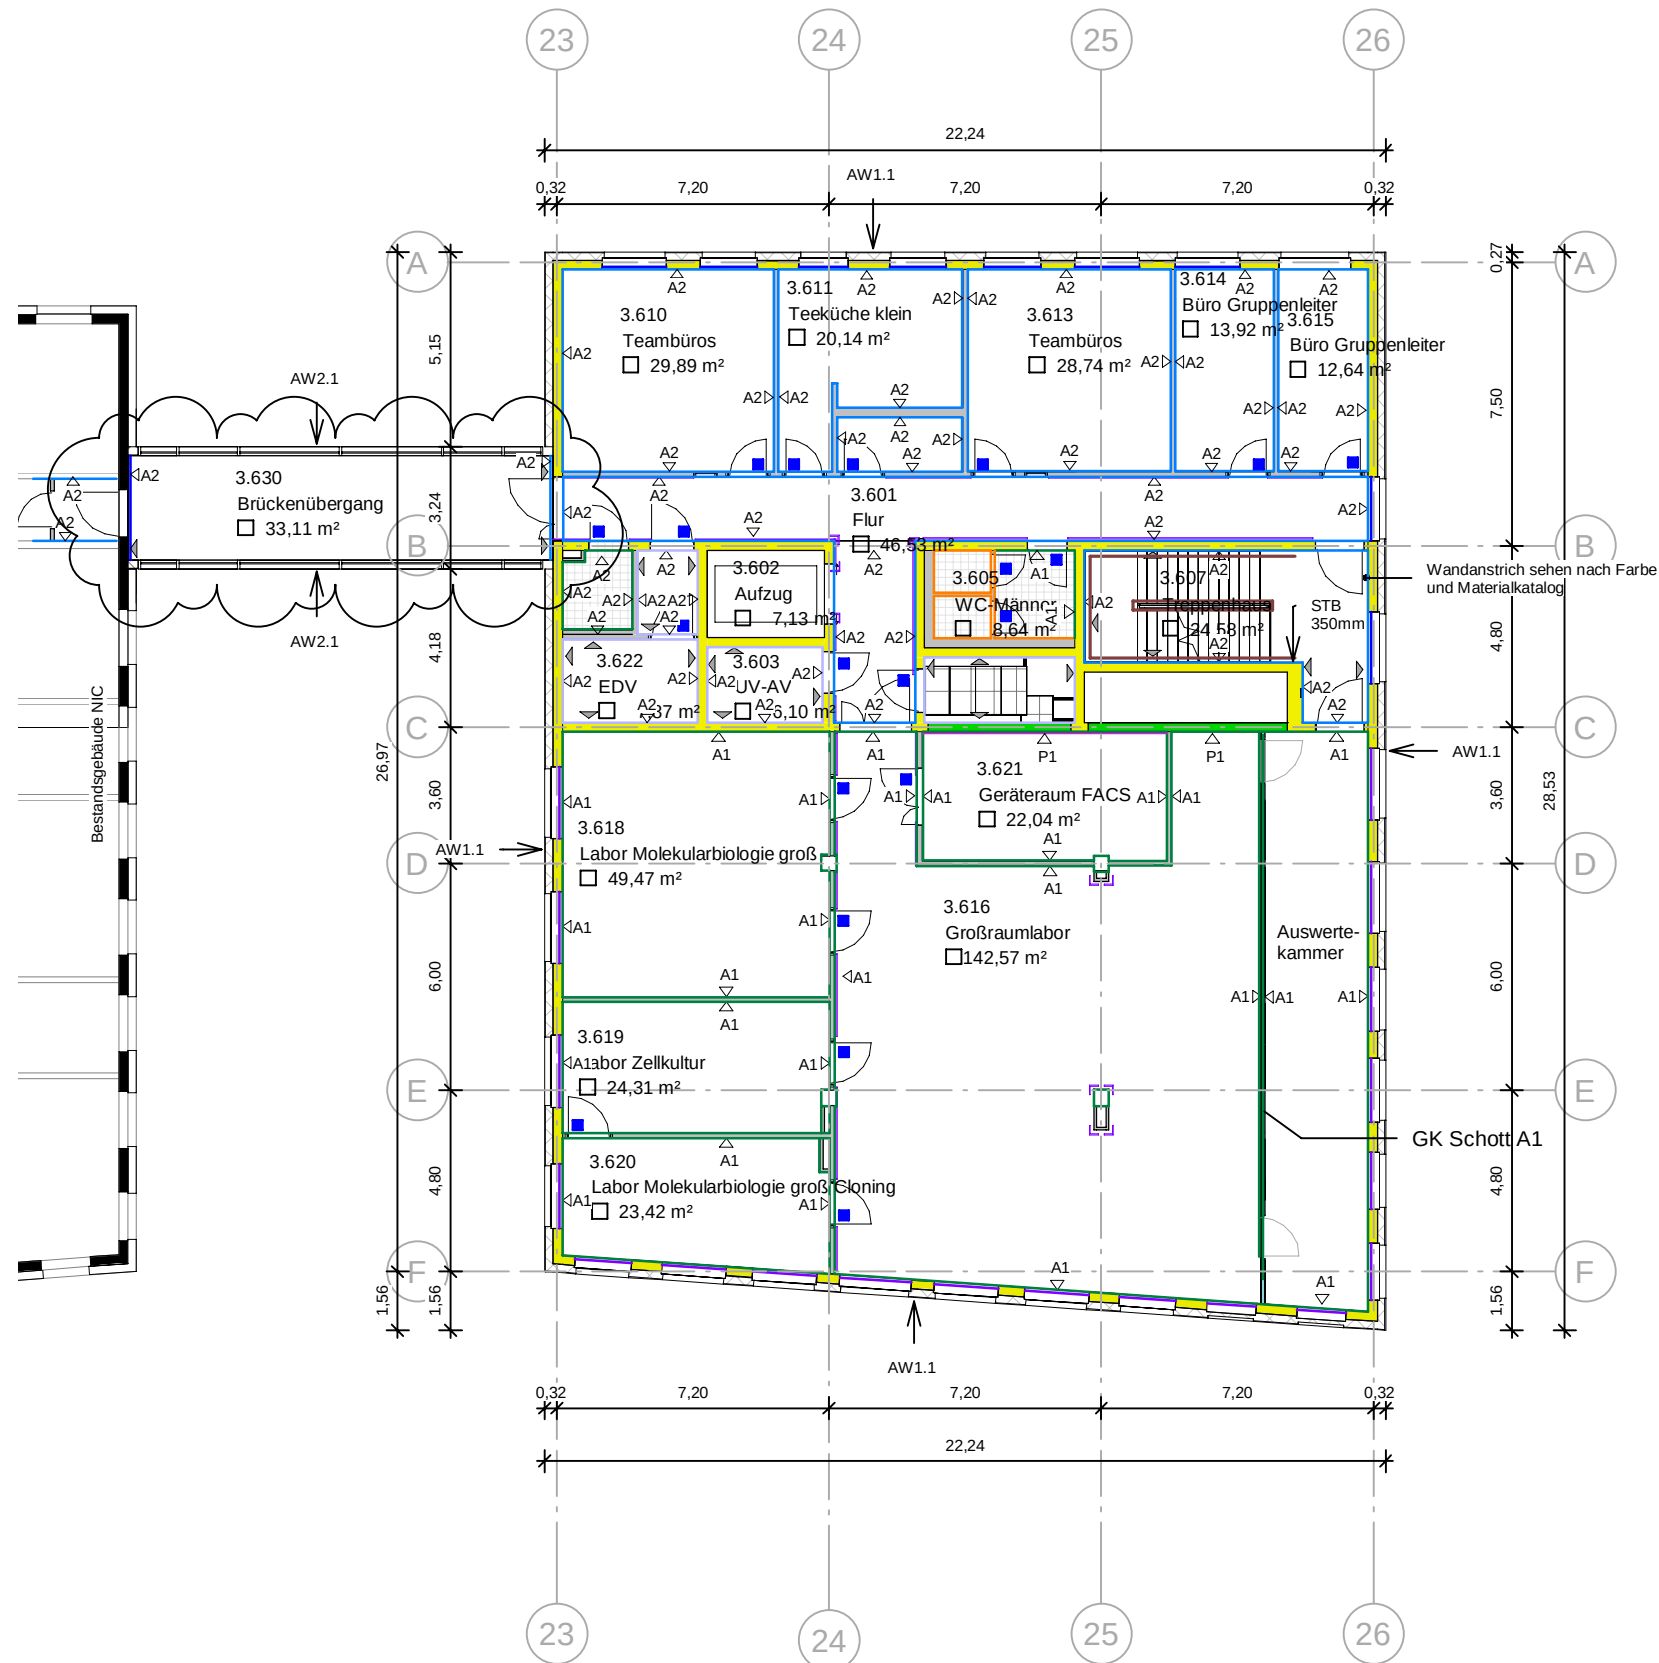

Wichtig! Alle STB-Wandflächen in Labor, den Büro und Fluren werden vor dem Anstrich **2-fach** gespachtelt.

LEGENDE WANDANSTRICHE AUSBAU

WANDTYPEN:

- Wand / Stützen Beton - SB2 Qualität
- Wand Trockenbau
- Elementierte Trennwand
- Wand Mauerwerk KS

- A1 Anstrich - Kunststoffdispersion nach DIN 55945, Naßabriebsklasse 1, desinfektionsmittel-und alkoholbeständig, G4 n. DIN 13300
- A2 Anstrich - Dispersion, Naßabriebsklasse 2 n.DIN EN 13300, G4 n. DIN EN 13300
- P1 Wand KS gemauert Gips-Putz einlagig, Kunststoffdispersionsanstrich + Desinfektionsmittel und Alkohol best. , NAK 1 n.DIN EN 13300, G4 n. DIN13300
- P2 Wand KS gemauert Gips-Putz einlagig, Dispersions Anstrich, NAK 2 n.DIN EN 13300, G4 n. DIN13300

LEGENDE WANDOBERFLÄCHE AUSBAU

- Teilspachtel + Dispersions Anstrich, NAK 2 (Leistung VE370, Maler)
- Spachtel, Qualität Q2 + Dispersions Anstrich, NAK 2 (Leistung VE370, Maler)
- Spachtel, Qualität Q2 + Desinfektionsmittel und Alkohol best. Kunststoffdispersionsanstrich, NAK 1 (Leistung VE370, Maler)
- Fliesen, Leistung VE250, Fliesen)
- Akustikpaneel, 60x60cm, 4cm stark, Absorptionsgrad 0,95, schrauben auf Wand.Decke unter den Paneelen spachteln Qualität Q2 + Desinfektionsmittelbest (Leistung VE300, Trockenbau)
- Wärmedämmung 140mm + Putzsystem (Leistung VE370, Maler)
- Trockenputz (VE300 Trockenbau) + Spachtel + Dispersions Anstrich (Leistung VE370, Maler)Putzqualität Q2
- Trockenputz (VE300 Trockenbau) + Spachtel +Kunststoffdispersionsanstrich (Leistung VE370, Maler)
- Spachtel, Qualität Q2 + Acryldispersion Anstrich, NAK 2 (Leistung VE370, Maler)

Anstrich VE370:

alle Laborräume (S2-Labore) erhalten einen desinfektionsmittelbeständigen und alkoholbeständigen Anstrich

SONSTIGES (Leistung VE370, Maler):

Anfahrsschutz / Eckschutz:

- Anfahrsschutz, nicht brennbar, Tischler VE330
- Eckschutz, Lstg. Tischler VE330
- Sockelanstrich: siehe Bodenübersichten Anstrich auf Alu-sockelleisten
- Oberfläche lackiert, Glanzgrad matt, Farbe gem. Farb- und Materialkatalog
- UZ bei Holztüren, UZ inkl Türblatt bei Stahlblechtüren:
- Oberfläche lackiert, Glanzgrad matt, Farbe gem. Farb- und Materialkatalog (Leistung VE370, Maler)
- Treppenhandlauf: Oberfläche Edelstahl V2A gebürstet matt.(Leistung VE360, Schlosser)
- Stahlblech Treppengeländer Oberfläche: geschliffen, gespachtelt und grundiert Lstg. VE360 Lackierung Lstg. VE370 - RAL 7016**

Änderung	Datum	Name	Index
Aktua Anfahrsschutz Wände	20.08.24	xxx	A
Ergän. Detail Anstrich TRH,Korrektur UG P1 u A1	12.02.25	xxx	B
s. Wolken Tür UE_UG Höhenkoten ergänzt. Entfall Brückenzugang DG	27.02.25	xxx	C

Planummer Architekt

HI_XXX_5_A3_U03_W005_32_8

Planungsphase

LP5_Ausführungsplanung

Planinhalt

Wandoberfläche 3.OG

Projektnummer

Planart

1570

Bauwerksteil

Blatt / Detail

Maßstab

Format

As indicated

Planverfasser

Planerstellungsdatum

Freigabedatum

Bauherr

Universitätsmedizin

Johannes-Gutenberg-Universität Mainz

Langenbeckstraße 1

55131 Mainz

06131 / 270 92 25

06131 / 270 92 20

Projekt

HI-TRON

Univeritätsmedizin Mainz

Höhenkoordinaten

OK FFB EG ==+ 0.55 = 123.89 m ü. N.N.

