



Bodenübergang vom Rechenzentrum zum Flur_UG

Maßstab 1:10

Detail 01

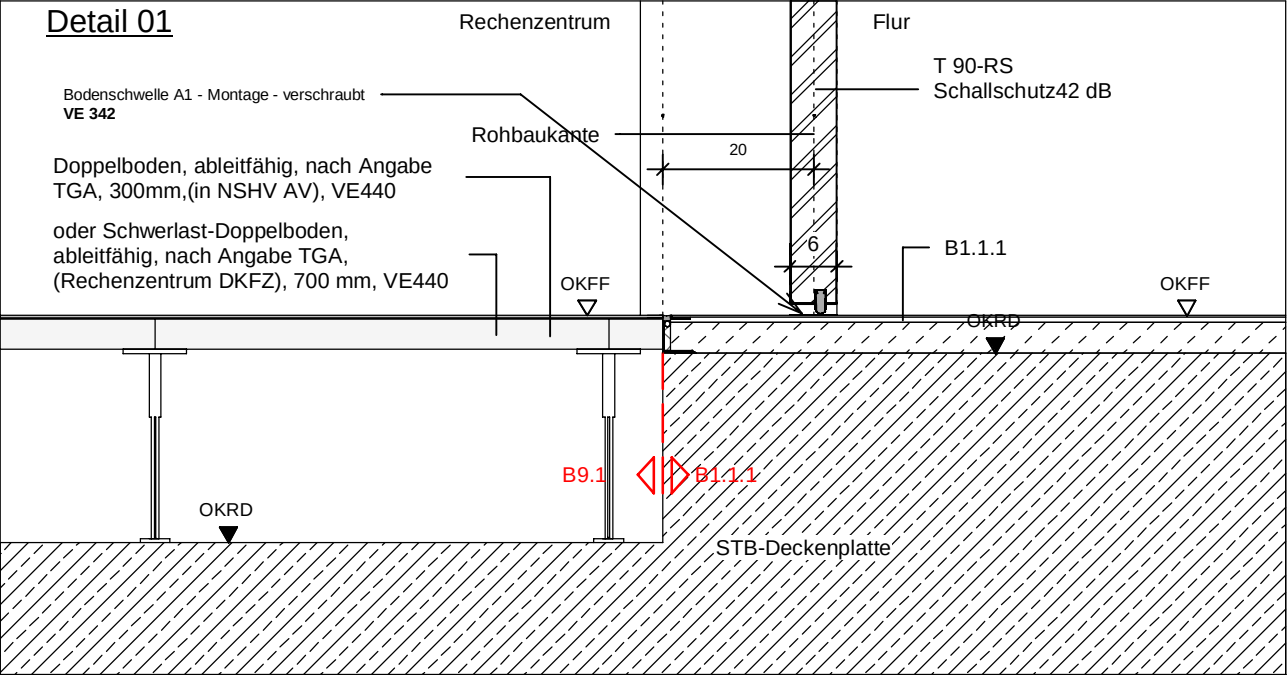


Maßstab 1:2

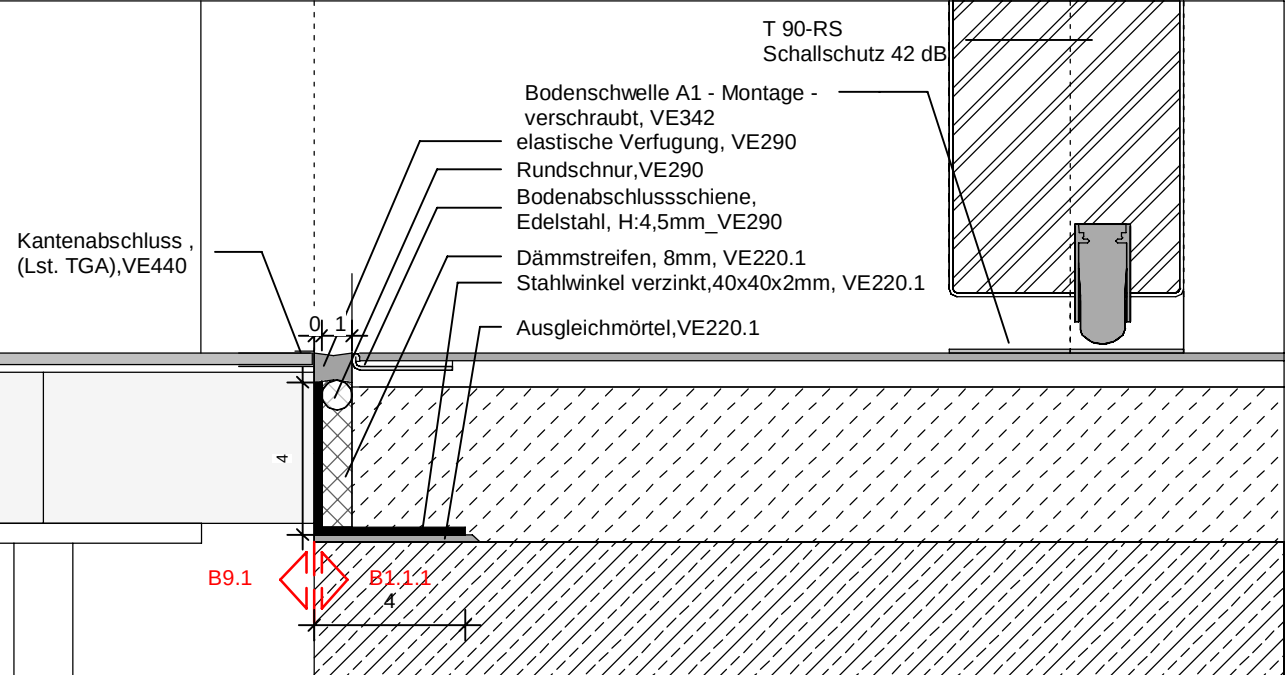


Bodenübergang Treppenhaus_UG

Maßstab 1:10

Detail 02

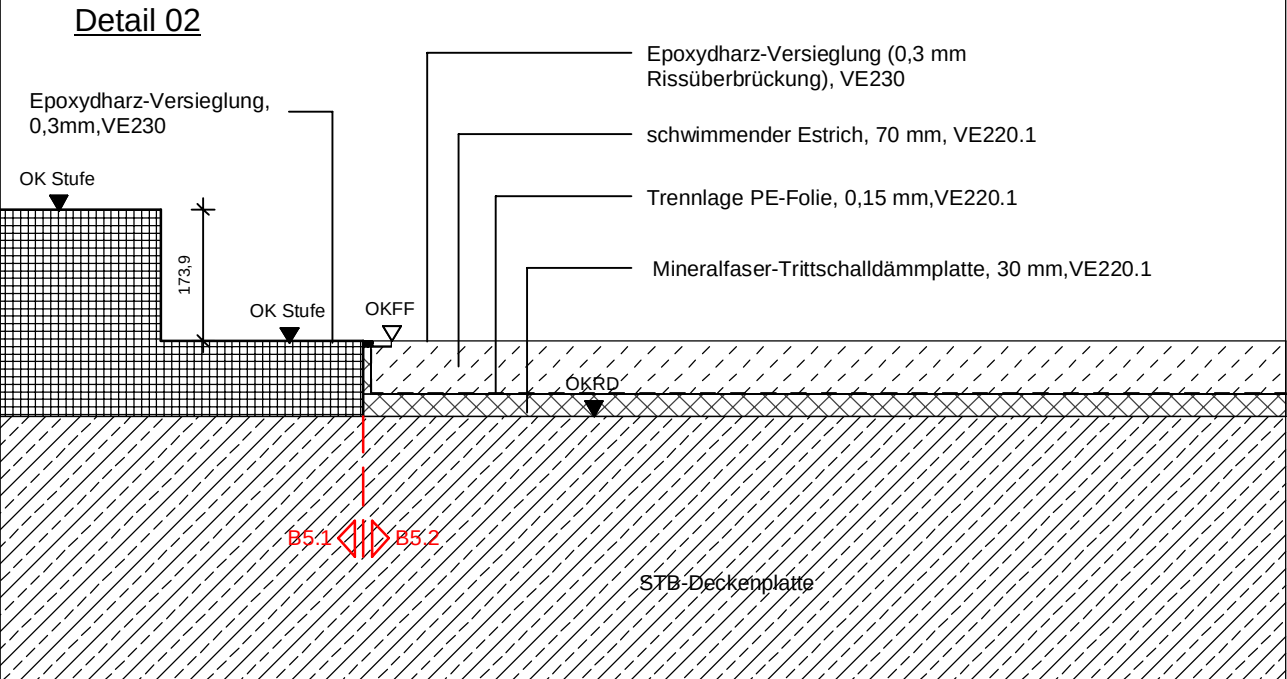


Maßstab 1:2

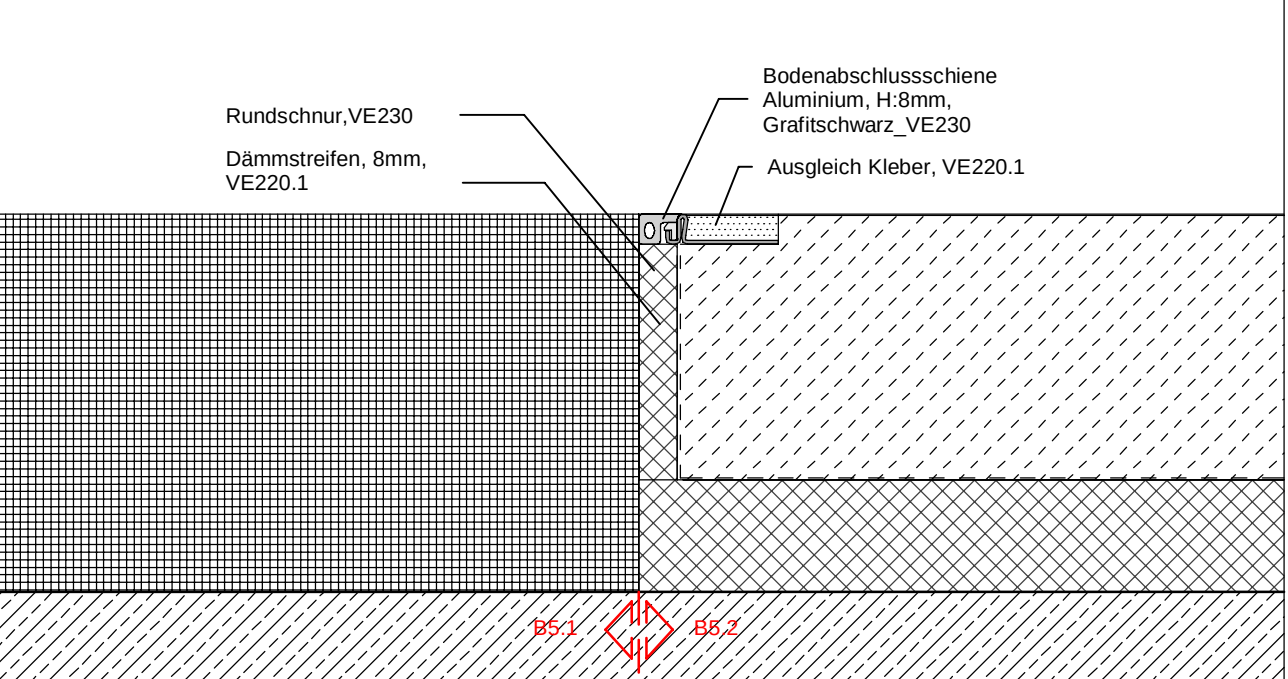


Bodenübergang vom Treppenhaus zur Flur_UG

Maßstab 1:10

Detail 03

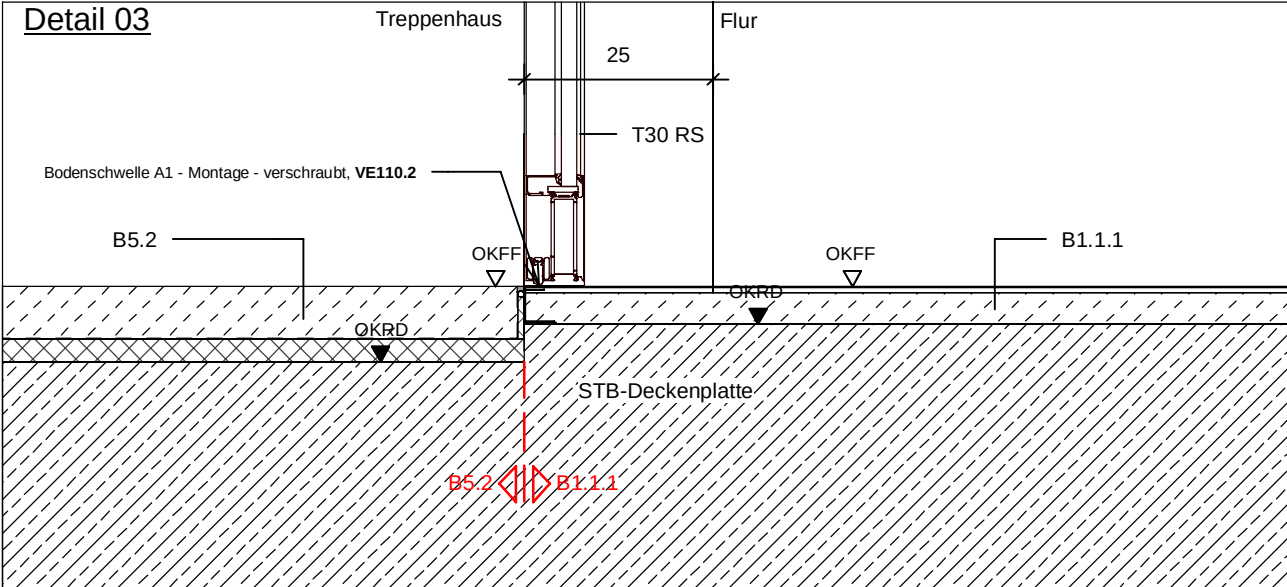

Maßstab 1:2

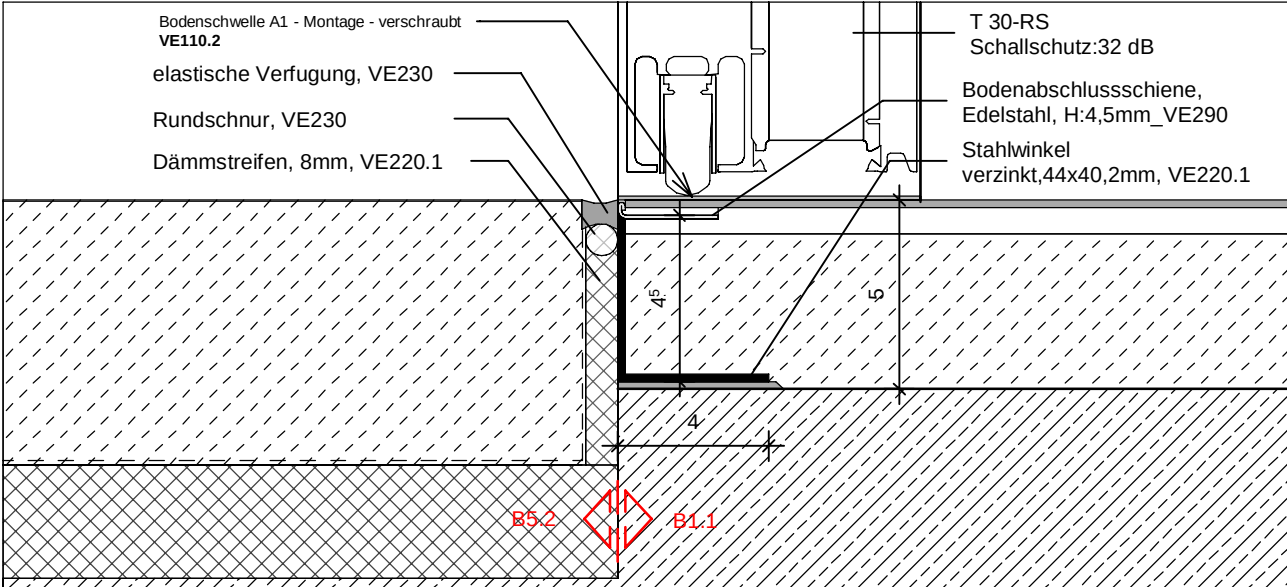

Änderung	Datum	Name	Index

Planummer Architekt
HI_XXX_5_A0_DAB_7111_01_8

Planungsphase
LP5_Ausführungsplanung

Planinhalt
Bodenübergang Details-UG_02

Projektnummer
1570

Bauwerksteil
6

Planverfasser
Planerstellungsdatum
Freigabedatum

Bauherr
Universitätsmedizin
Johannes-Gutenberg-Universität Mainz
Langenbeckstraße 1
55131 Mainz

Projekt
HI-TRON
Univeritätsmedizin Mainz

Höhenkoordinaten
OK FFB EG ==> 0.55 = 123.89 m ü. N.N.

