
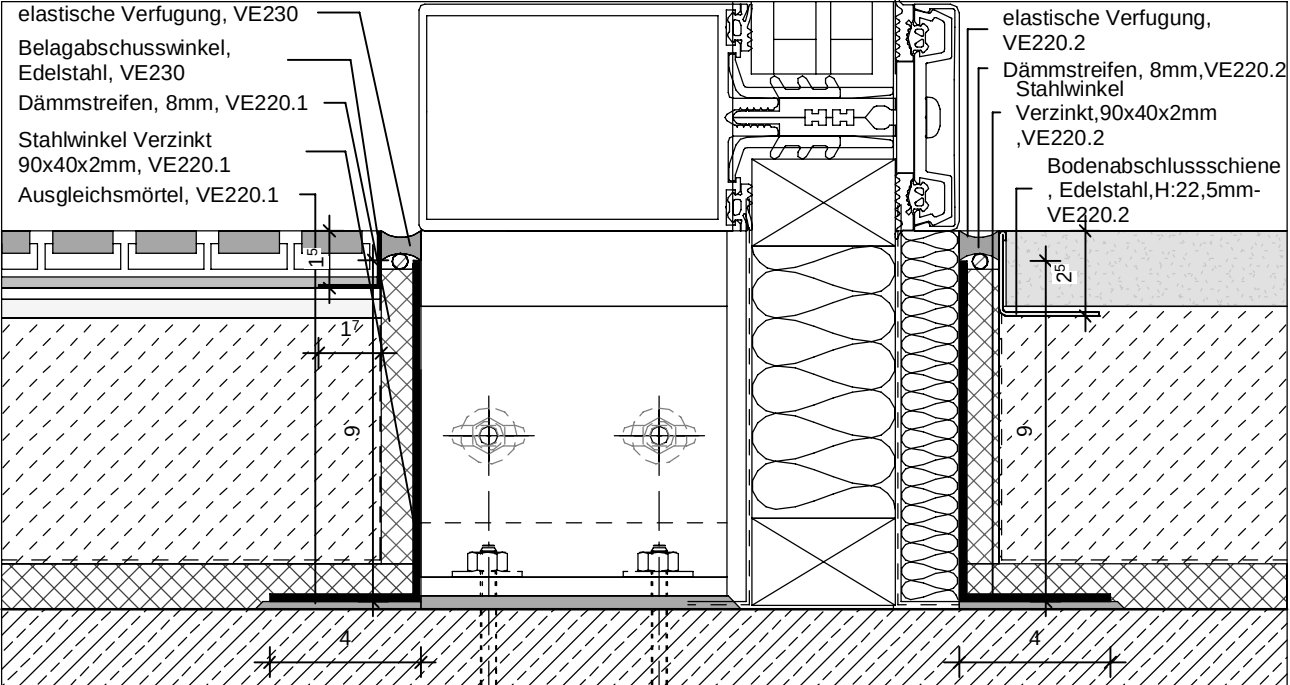




Bodenübergang vom Windfang zur Eingangshalle EG Pfosten Riegel
Detail 01

Maßstab 1:10

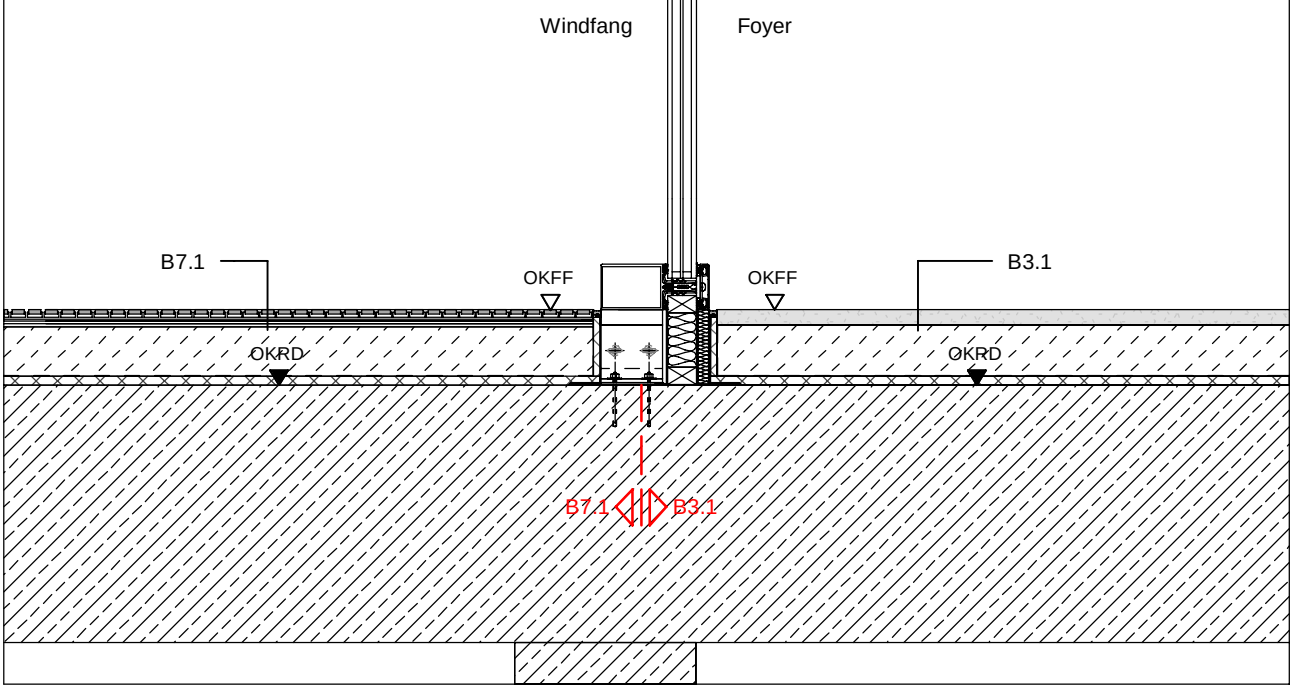

Bodenübergang vom Windfang zur Eingangshalle EG Tür PR-Fassade
Detail 02

Maßstab 1:10

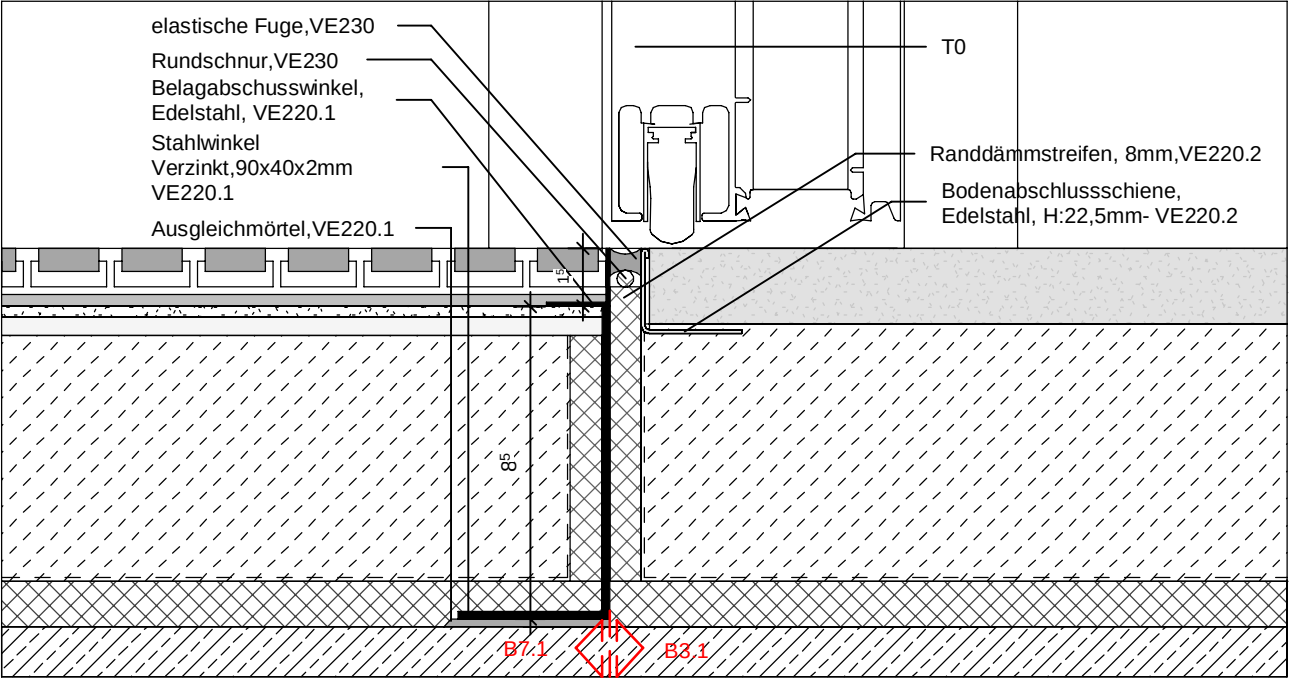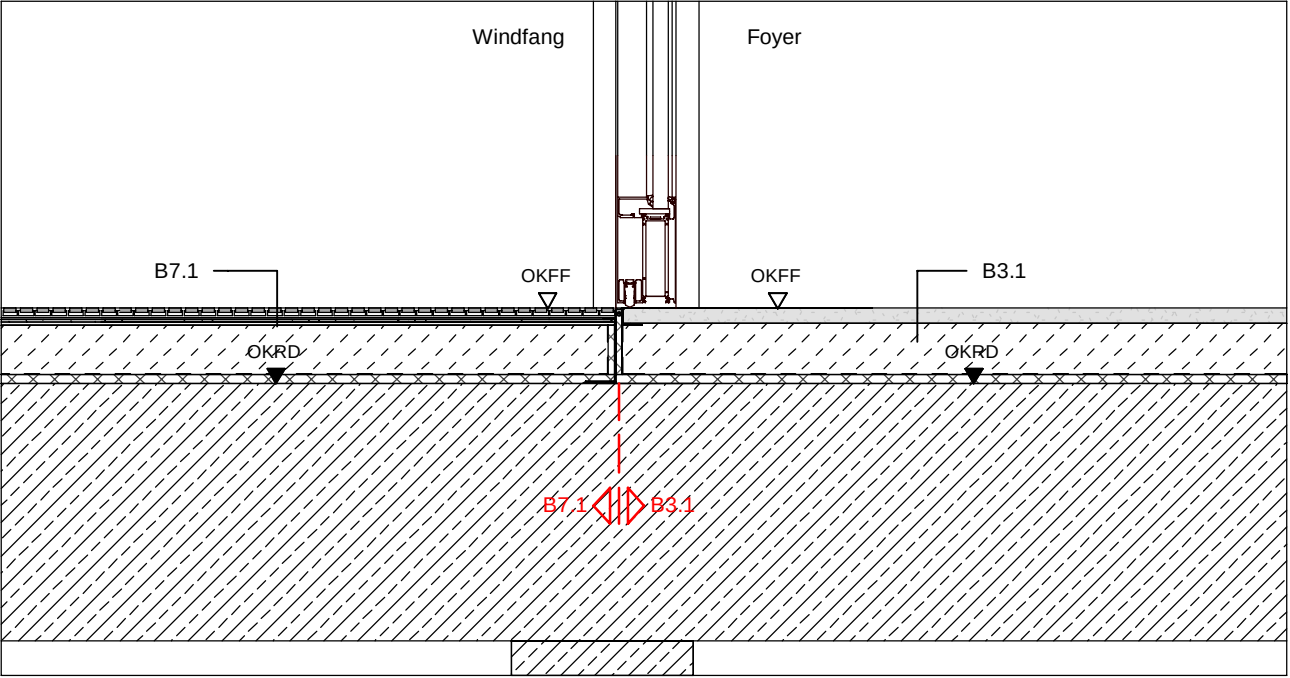

Änderung	Datum	Name	Index

Planummer Architekt			
HI_XXX_5_A0_DAB_7114_01_8			
Planungsphase			
LP5_Ausführungsplanung			
Planinhalt			
Bodenübergang Details-EG_03			
Projektnummer	Planart		
1570	Detail		
Bauwerksteil	Blatt / Detail	Maßstab	Format
6	----	As indicated	DINA3
Planverfasser	Planerstellungsdatum	Freigabedatum	
Bauherr	Universitätsmedizin Johannes-Gutenberg-Universität Mainz Langenbeckstraße 1 55131 Mainz		
			
		06131 / 270 92 25	
		06131 / 270 92 20	

Projekt
HI-TRON
Univeritätsmedizin Mainz

Höhenkoordinaten
OK FFB EG =+ 0.55 = 123.89 m ü. N.N.

