




Maßstab 1:10

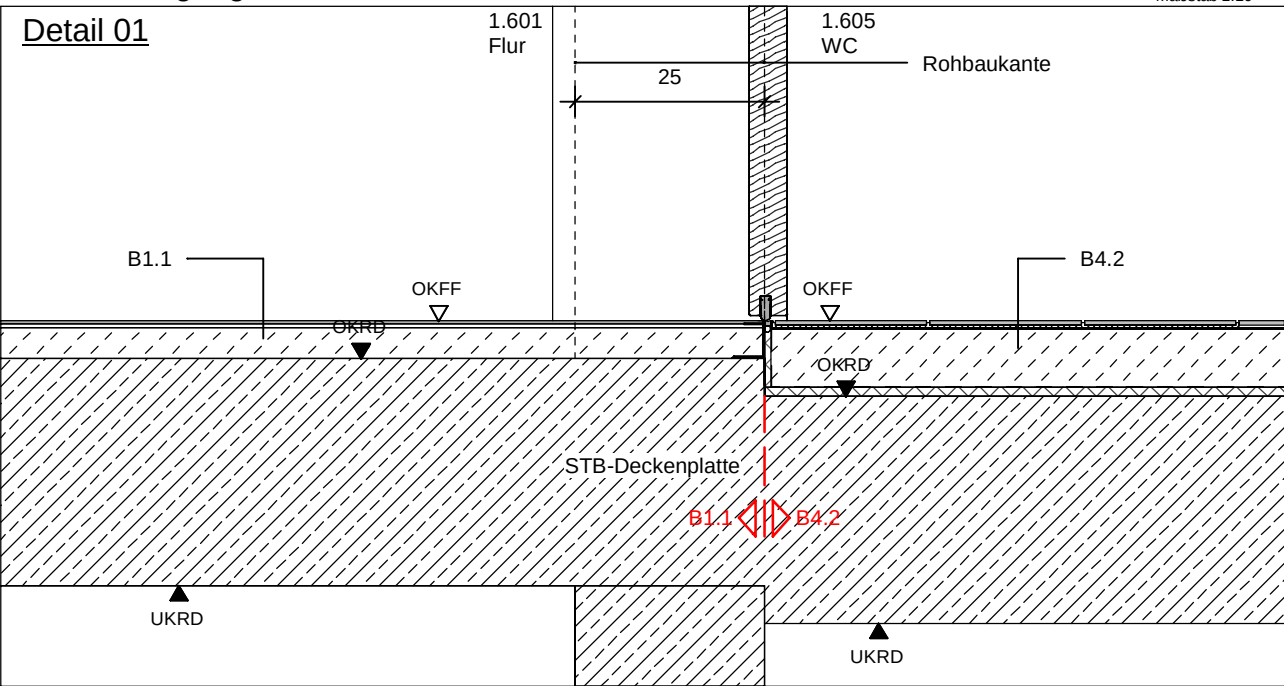


Maßstab 1:2

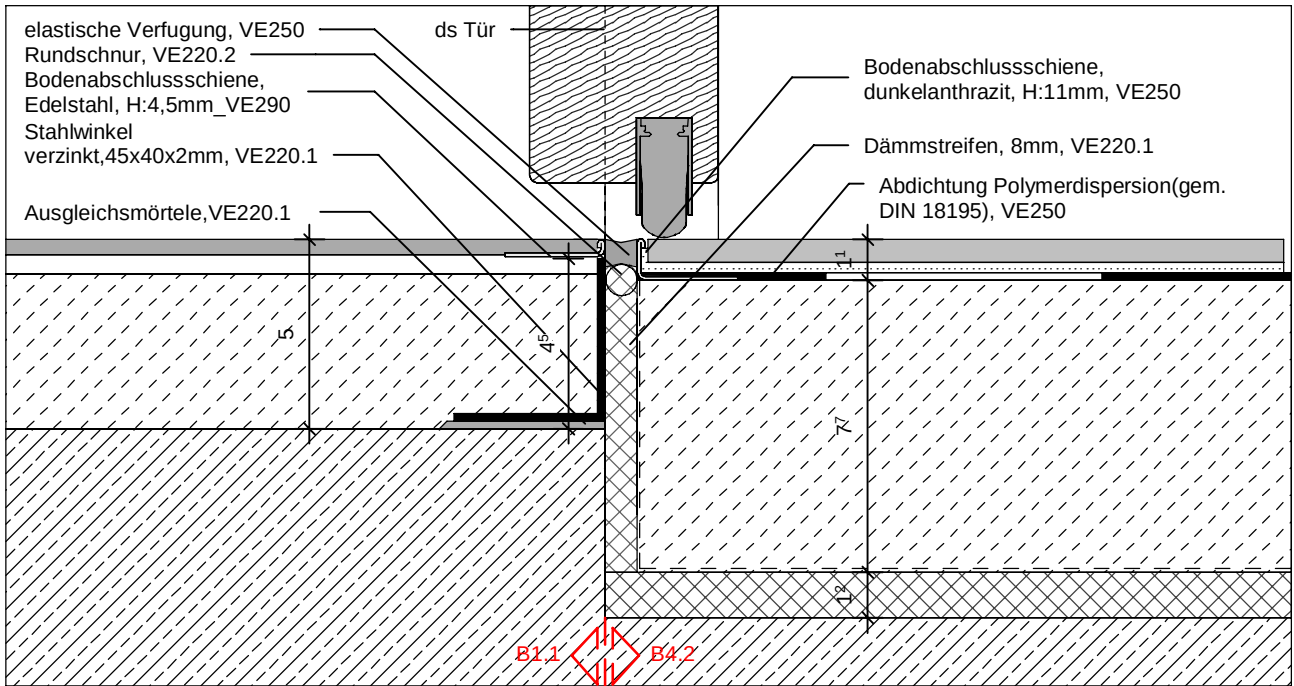


Bodenschwelle A1 - Montage - verschraubt, **VE110.2**

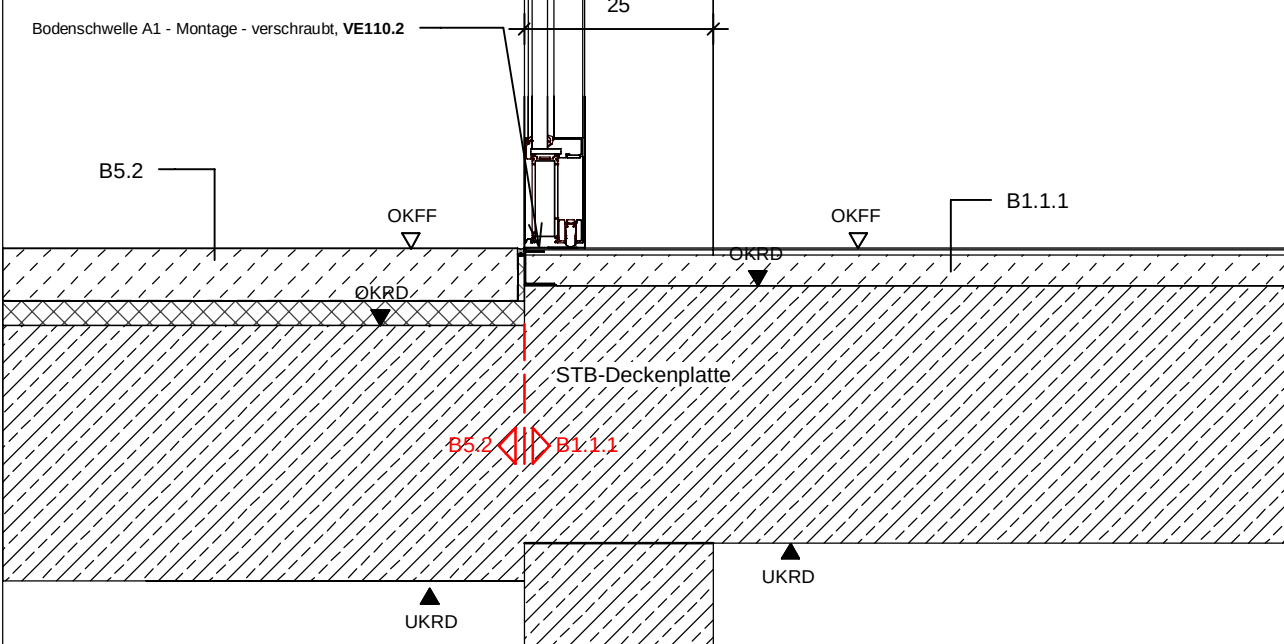


T 30-RS
Schallschutz: 32 dB

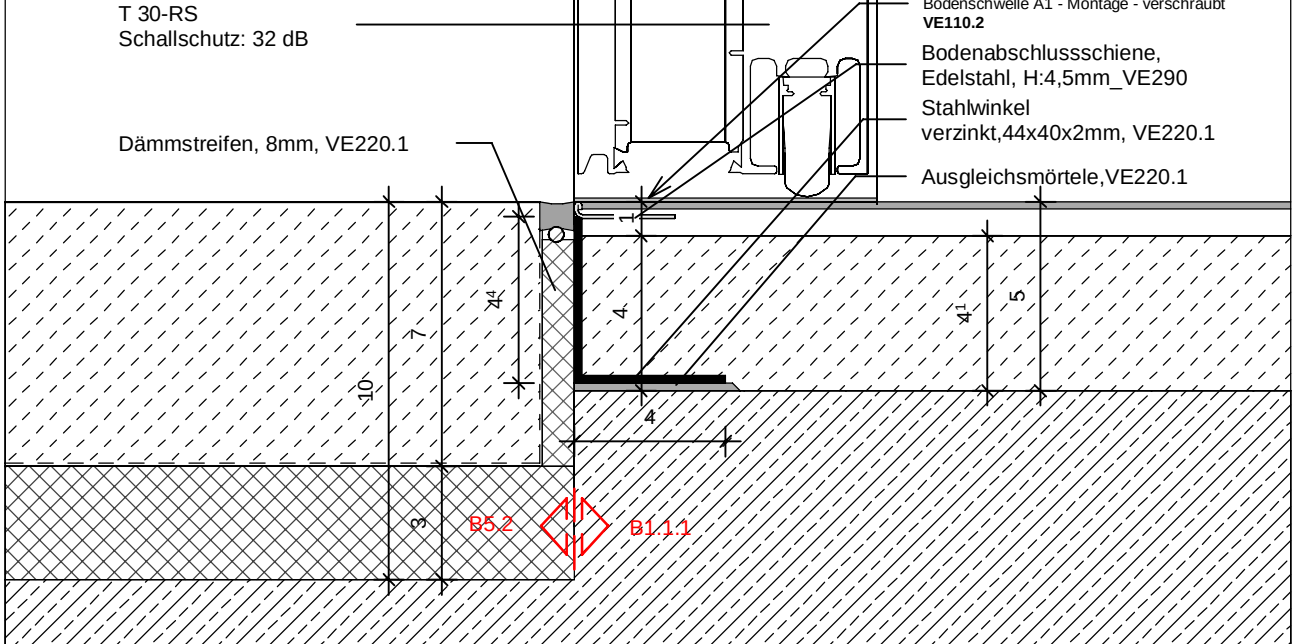

Bodenschwelle A1 - Montage - verschraubt, **VE110.2**

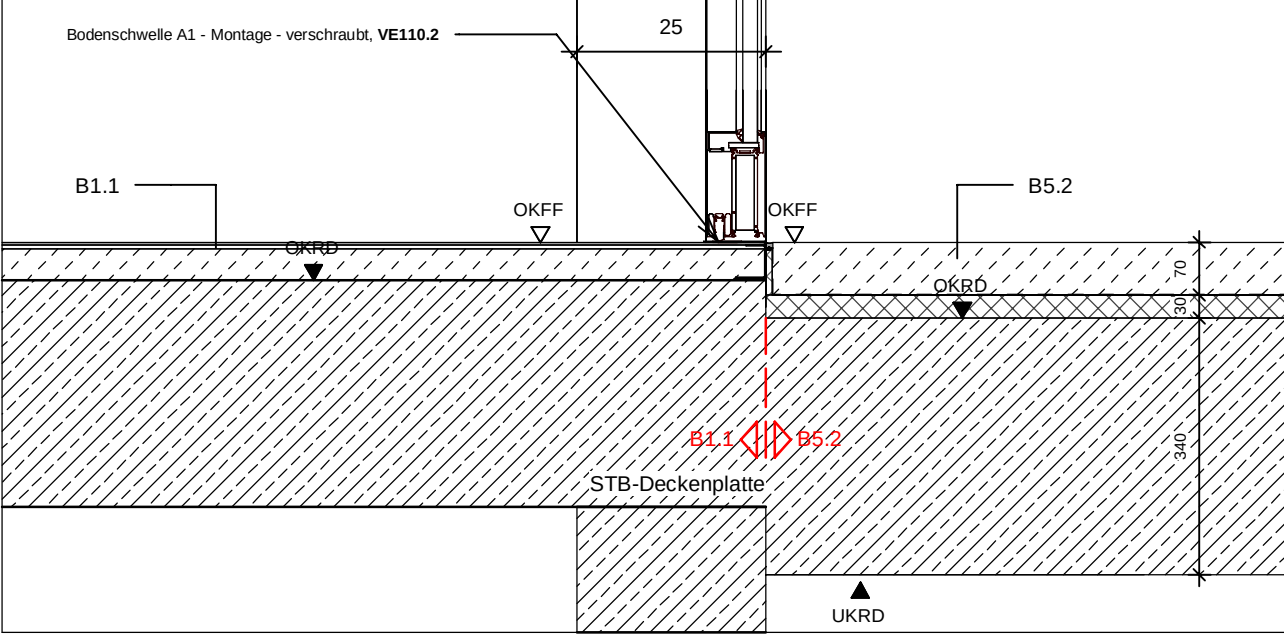

T 30-RS —
Bodenabschlussschiene,
Edelstahl, H:4,5mm_VE290
Stahlwinkel Verzinkt,
44x40x2mm, VE220.1
Ausgleichsmörtel,VE220.1

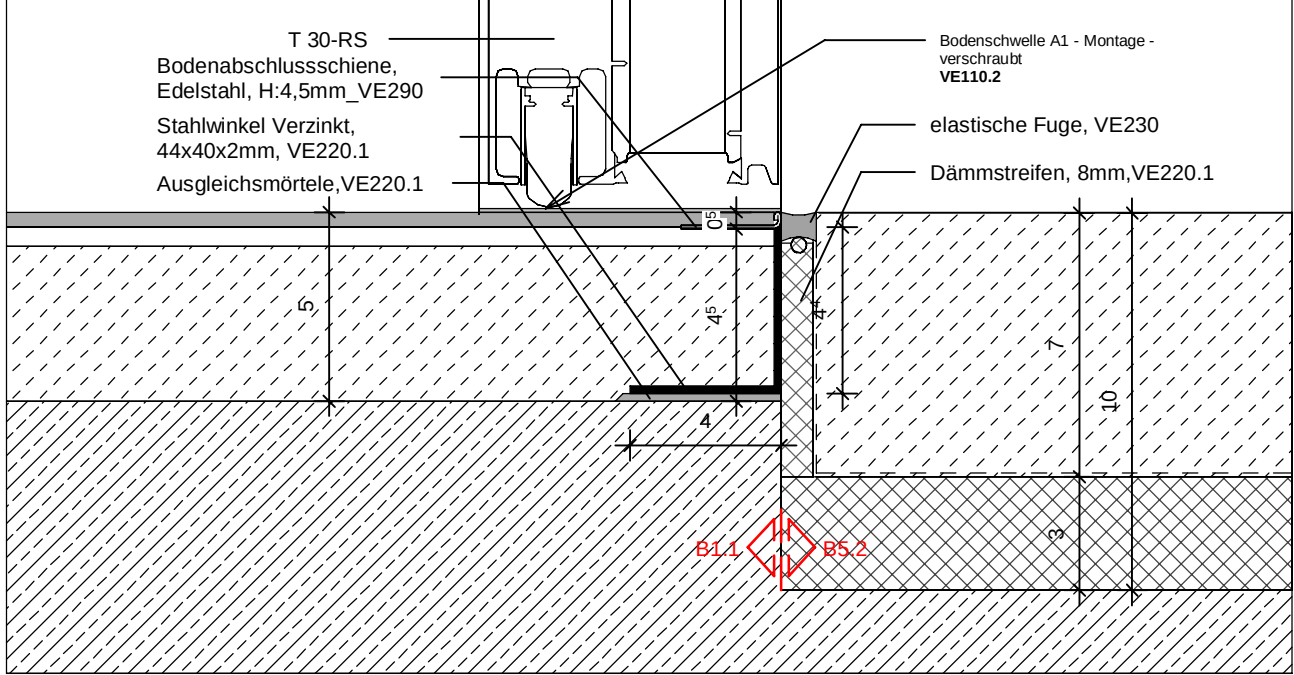[illegible]

Planummer Architekt

HI_XXX_5_A0_DAB_7116_01_8

Planungsphase
LP5_Ausführungsplanung

Planinhalt

Bodenübergang Details-1.OG_01

Projektnummer	Planart		
1570	Detail		
Bauwerksteil	Blatt / Detail	Maßstab	Format
6	----	As indicated	DINA3

Planverfasser	Planerstellungsdatum	Freigabedatum
---------------	----------------------	---------------

Bauherr

Universitätsmedizin
Johannes-Gutenberg-Universität Mainz
Langenbeckstraße 1 06131 / 270 92 25
55131 Mainz 06131 / 270 92 20

 UNIVERSITÄTSmedizin
MAINZ

Projekt
HI-TRON
Univeritätsmedizin Mainz

Höhenkoordinaten
OK FFB EG =+ 0.55 = 123.89 m ü. N.N.

