



Bodenübergang zur Brücke_1.OG_HITRON

Maßstab 1:10

Detail 01

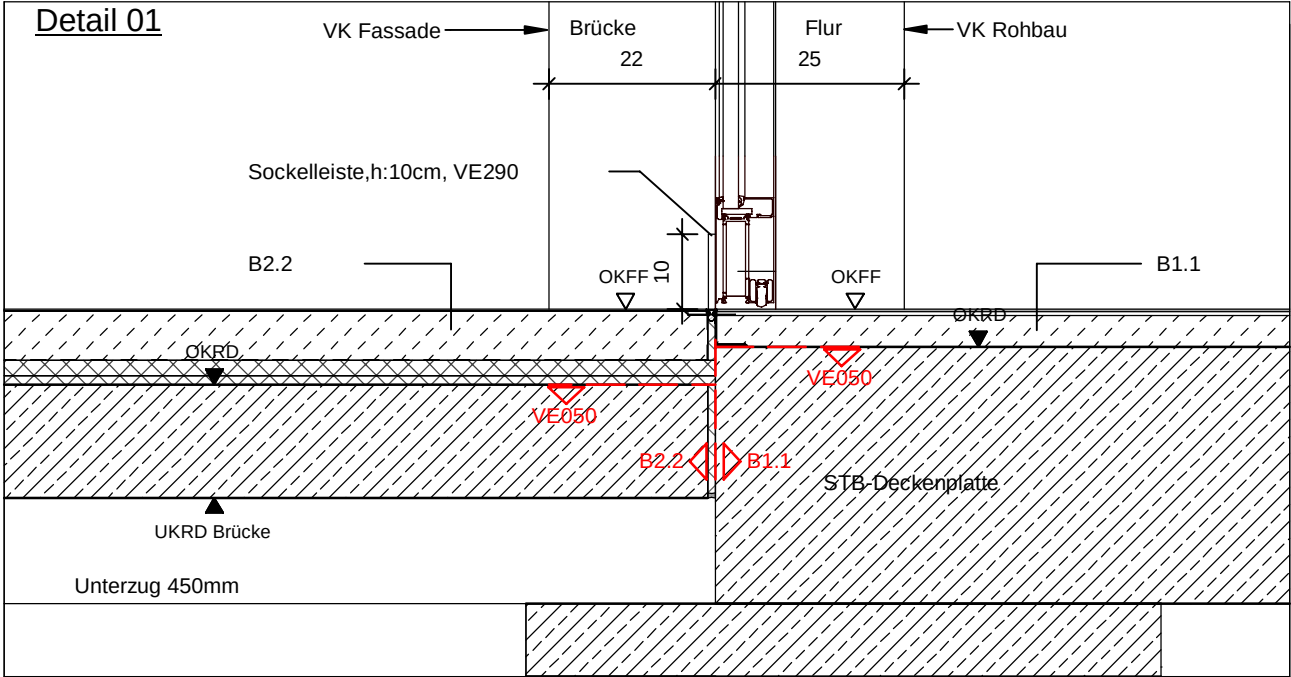


Maßstab 1:2

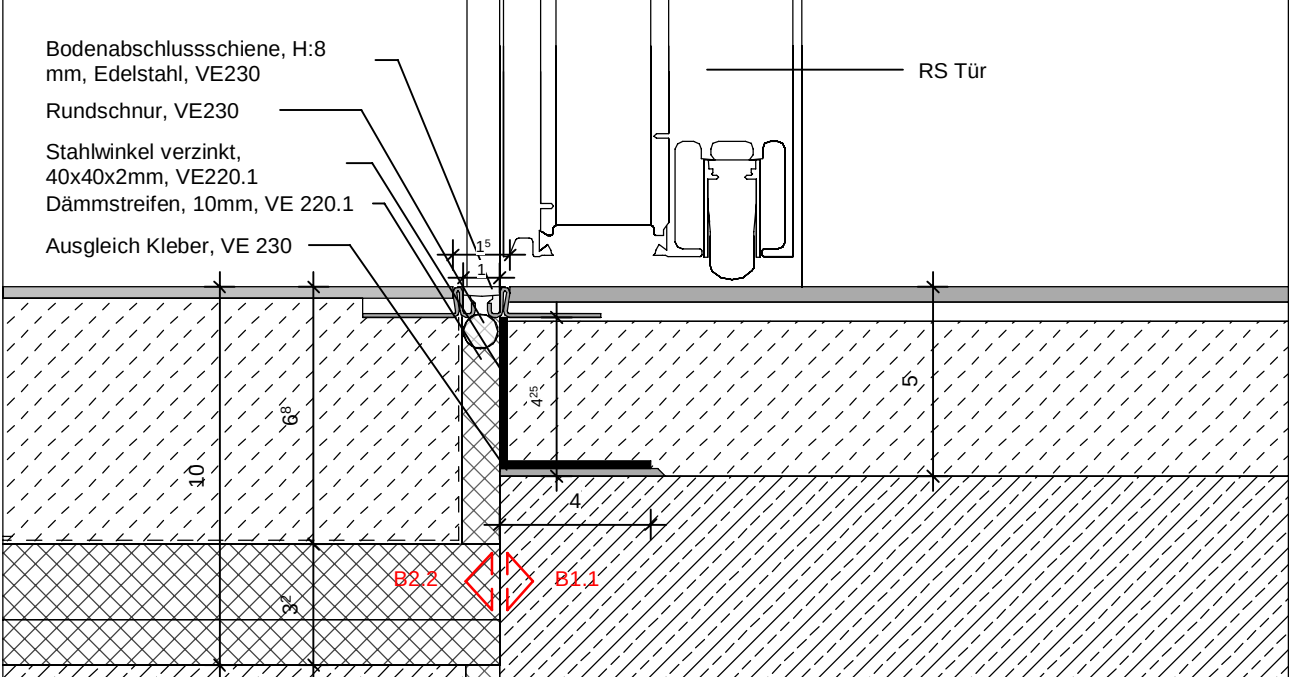


Bodenübergang von Brücke zum NIC-Bestand_1.OG

Maßstab 1:10

Detail 02


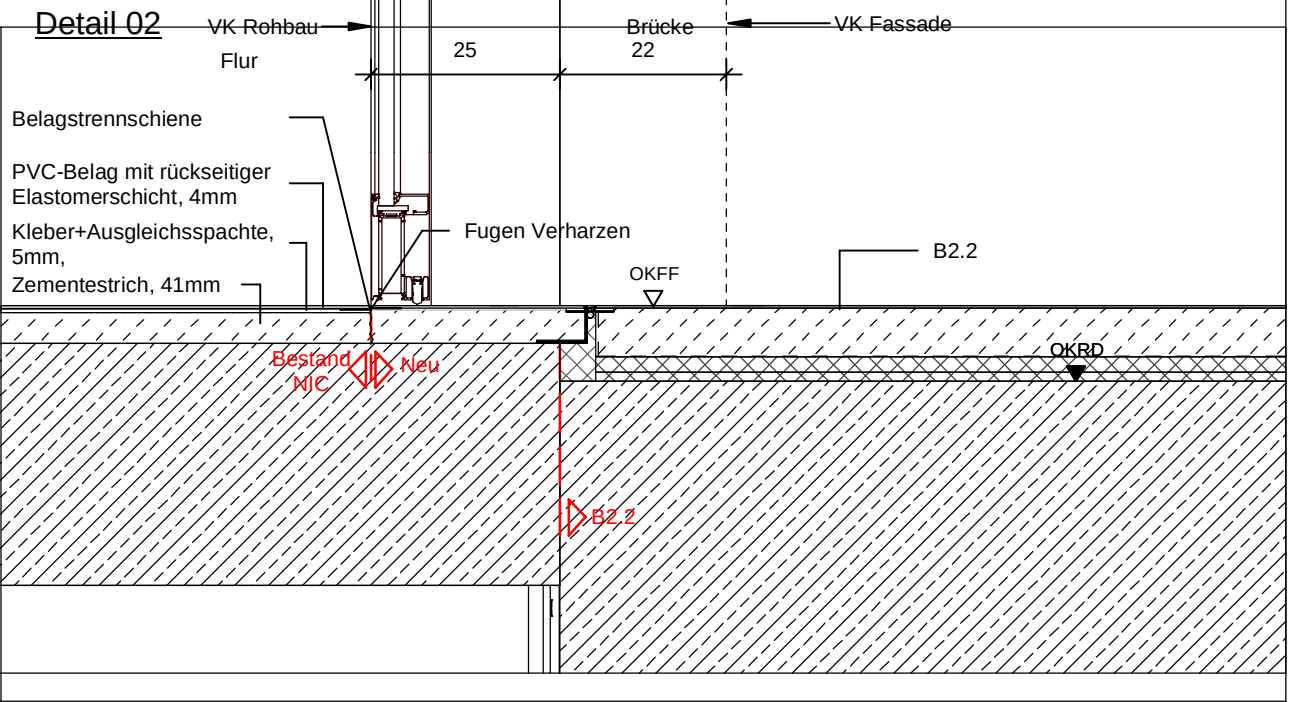


Maßstab 1:2

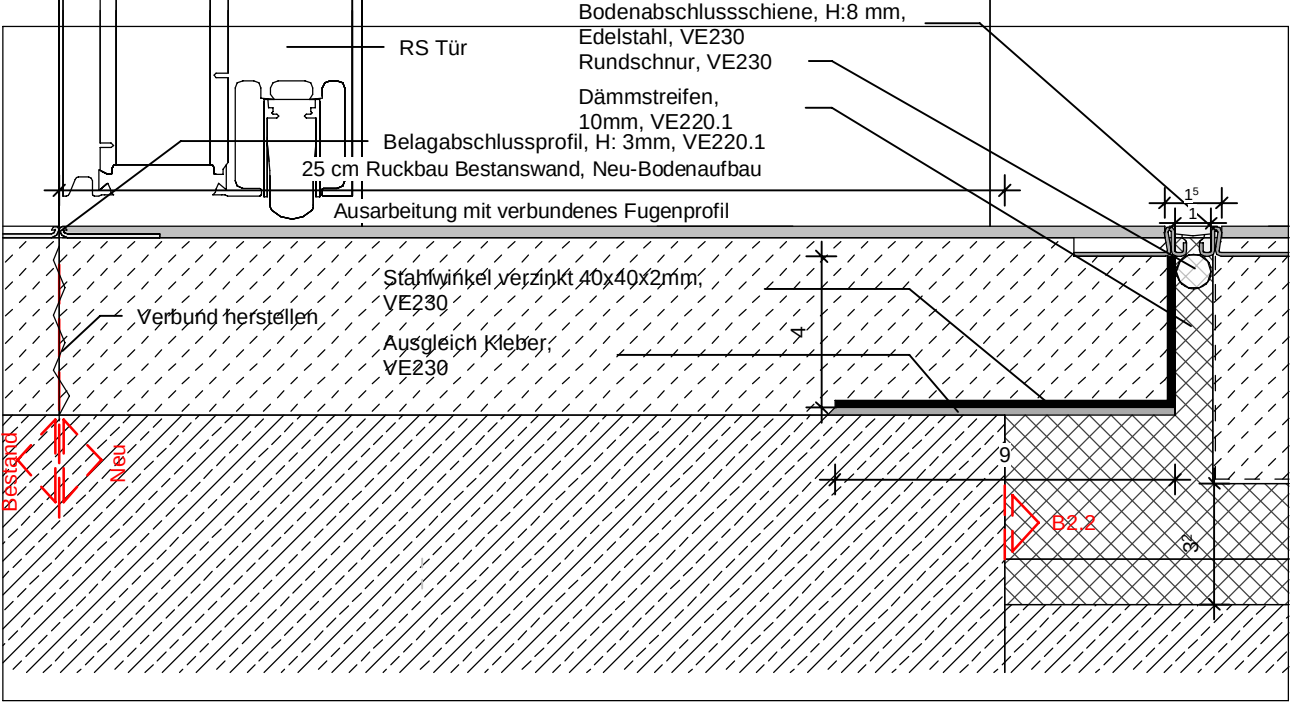

1.OG Bodenübergang Aufzugsschwelle

Detail 03

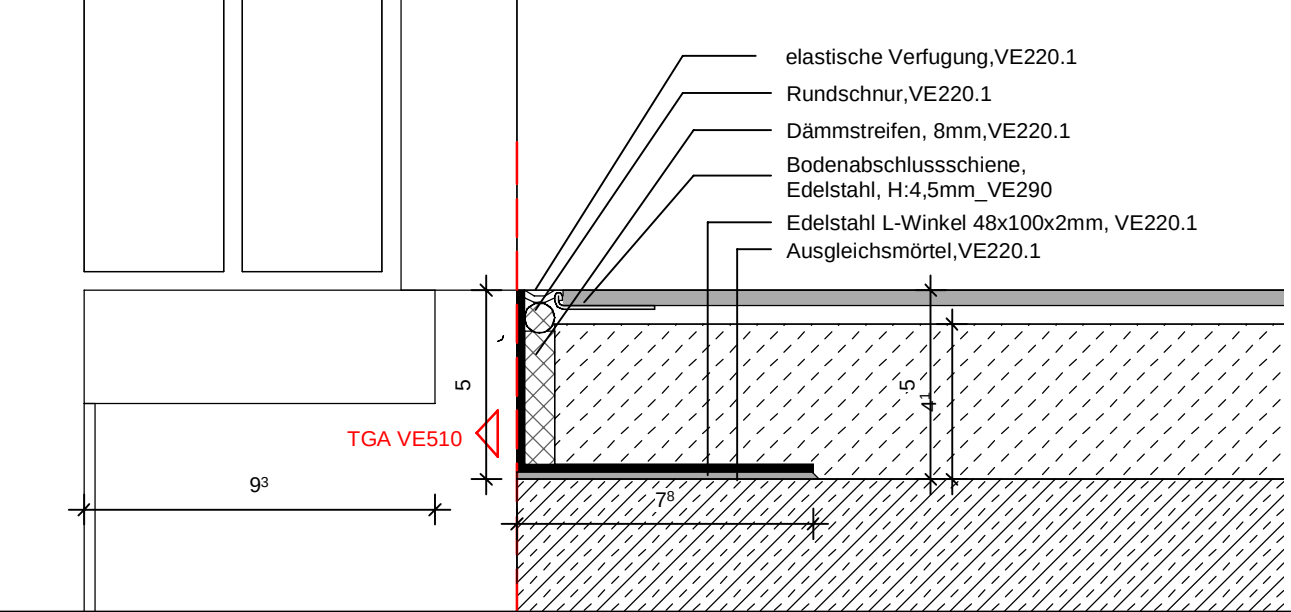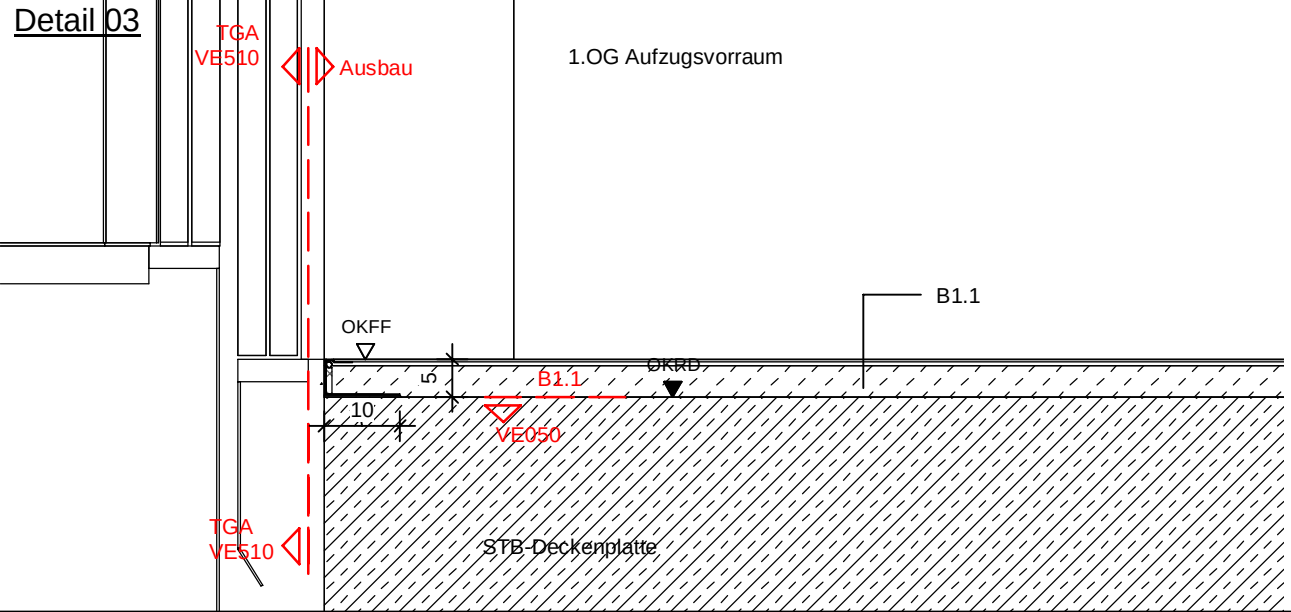

Änderung	Datum	Name	Index
Aktua SuD TGA Stand 03.05.2024	07.06.24	xxx	A

Planummer Architekt
HI_XXX_5_A0_DAB_7118_01_8

Planungsphase
LP5_Ausführungsplanung

Planinhalt
Bodenübergang Details-1.OG_03

Projektnummer	Planart
1570	Detail
Bauwerksteil	Blatt / Detail
6	----
	Maßstab
	As indicated
	Format
	DINA3

Planverfasser	Planerstellungsdatum	Freigabedatum
---------------	----------------------	---------------

Bauherr	Universitätsmedizin Johannes-Gutenberg-Universität Mainz Langenbeckstraße 1 55131 Mainz	06131 / 270 92 25 06131 / 270 92 20
---------	--	--

Projekt
HI-TRON
Univeritätsmedizin Mainz

Höhenkoordinaten
OK FFB EG ==+ 0.55 = 123.89 m ü. N.N.

