



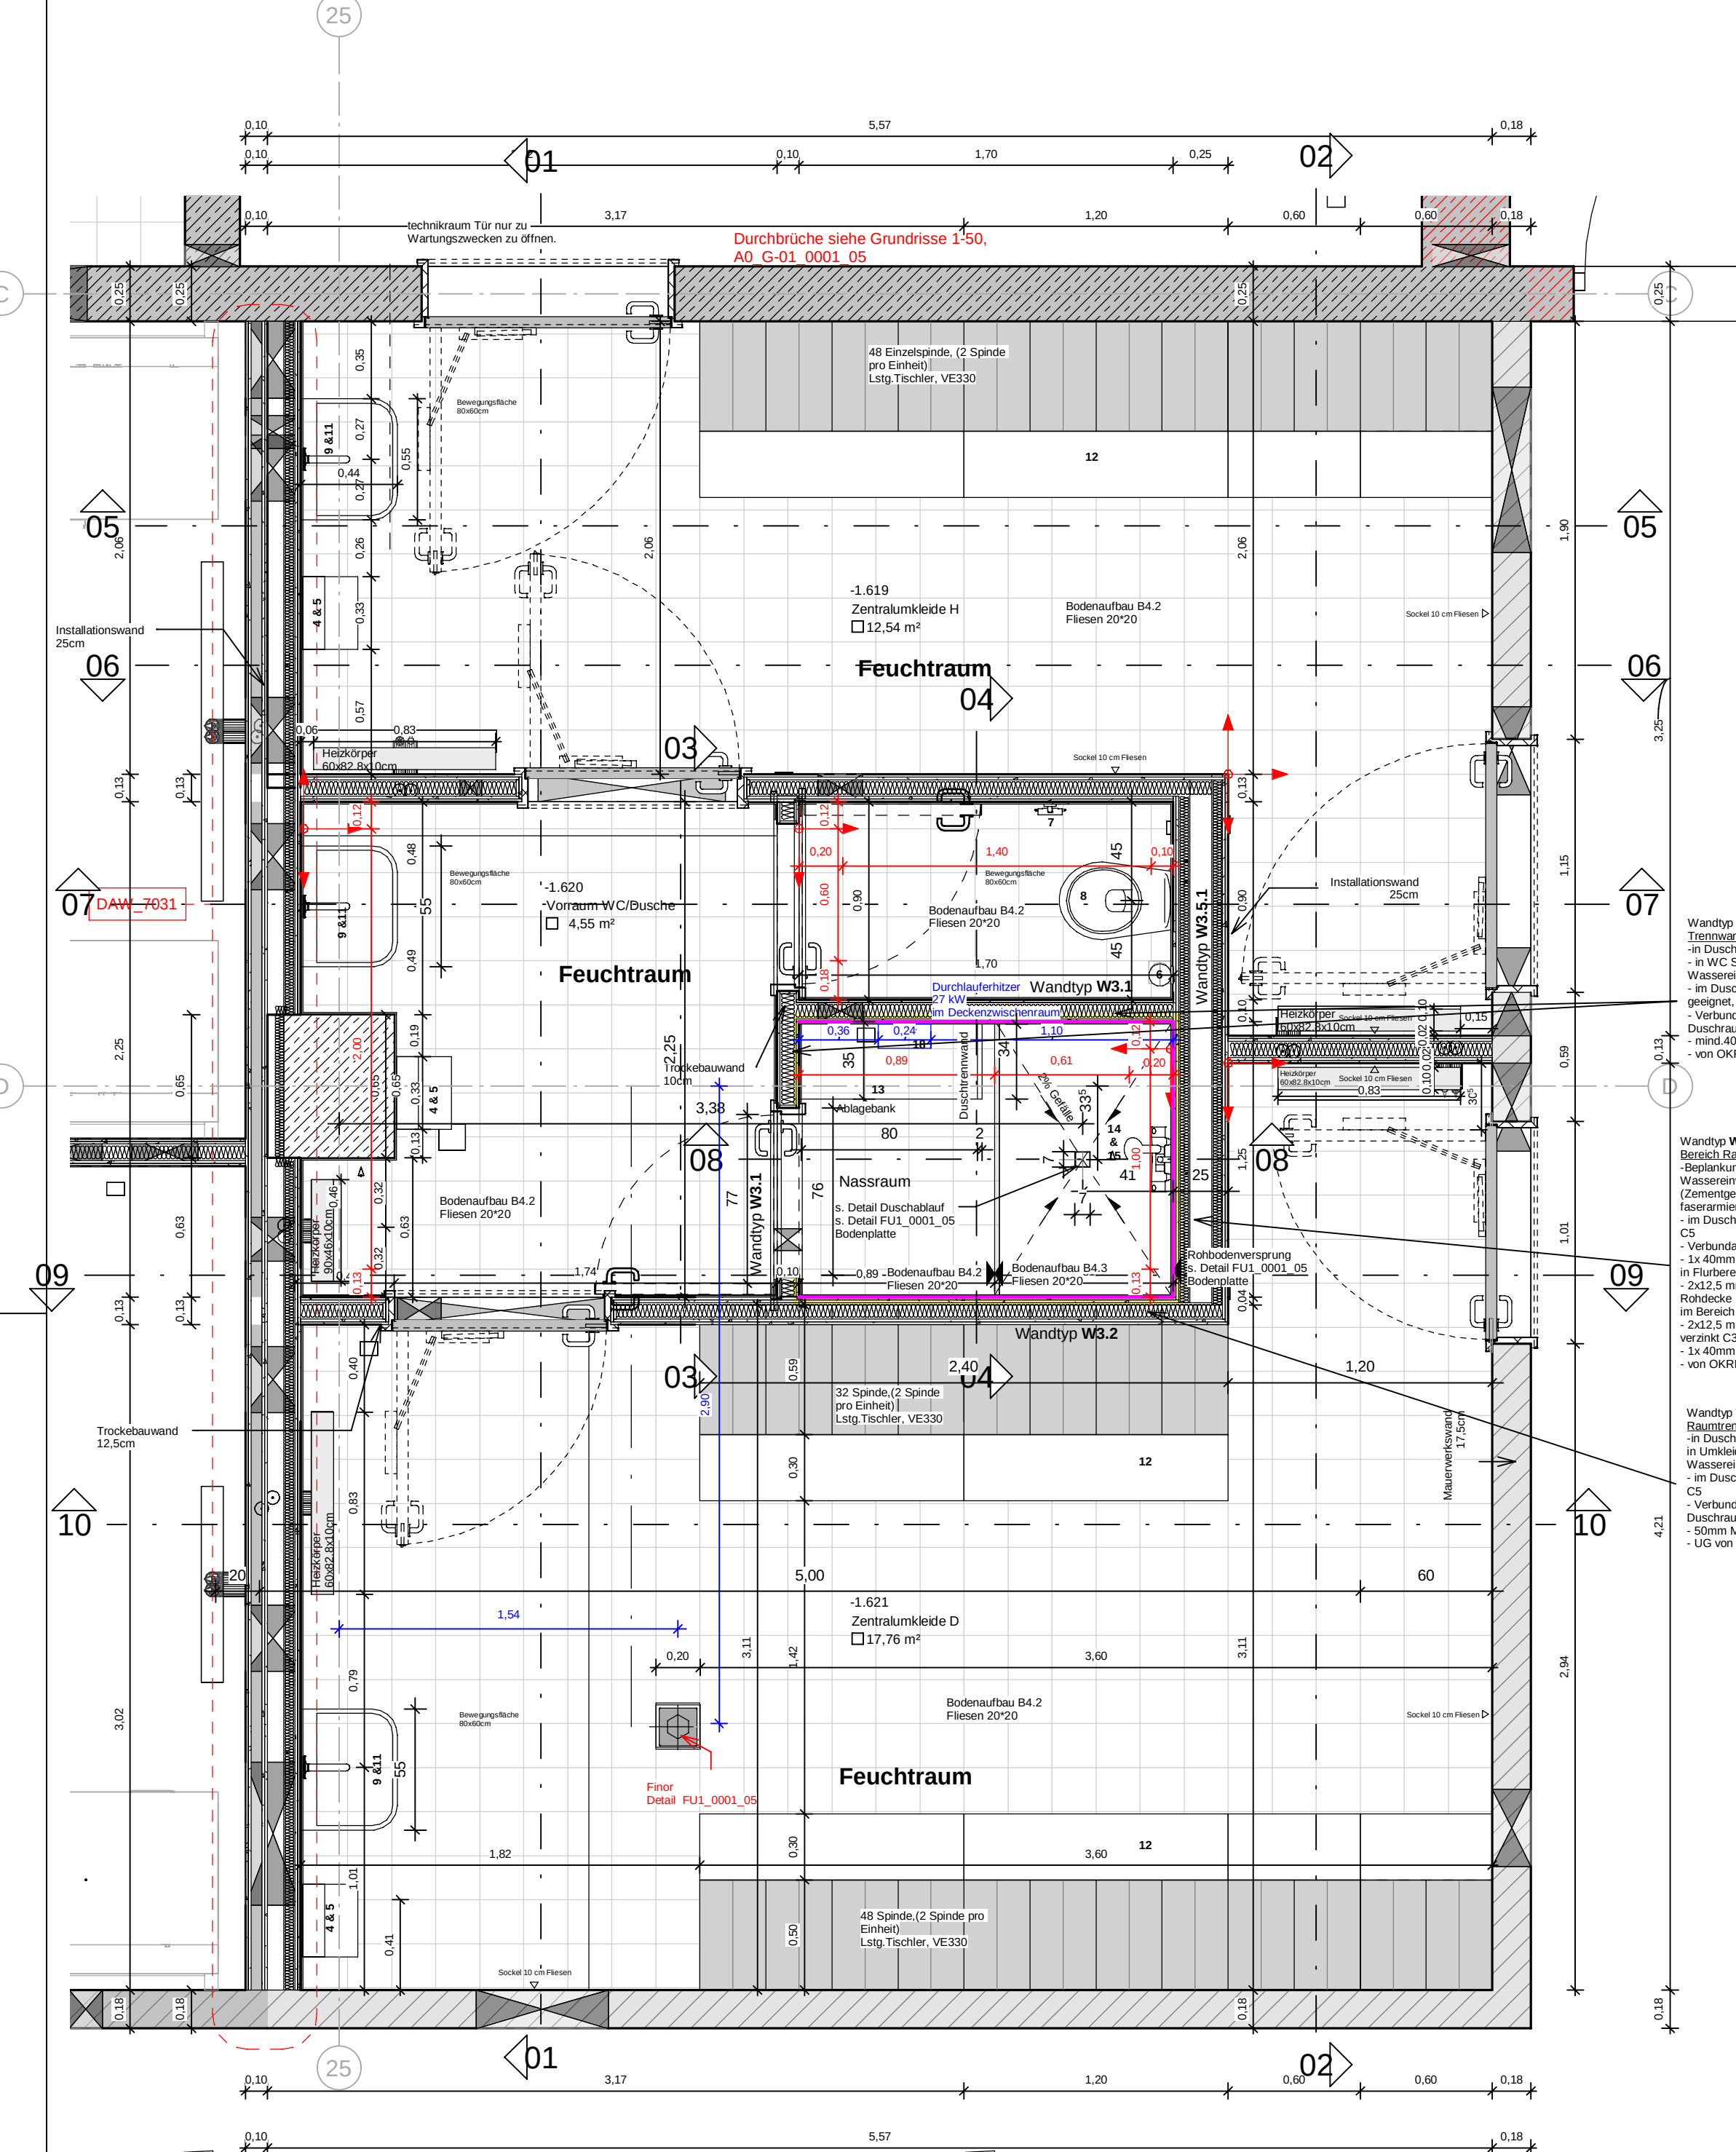


01 Ansicht_Umkleide_UG_1
1:25

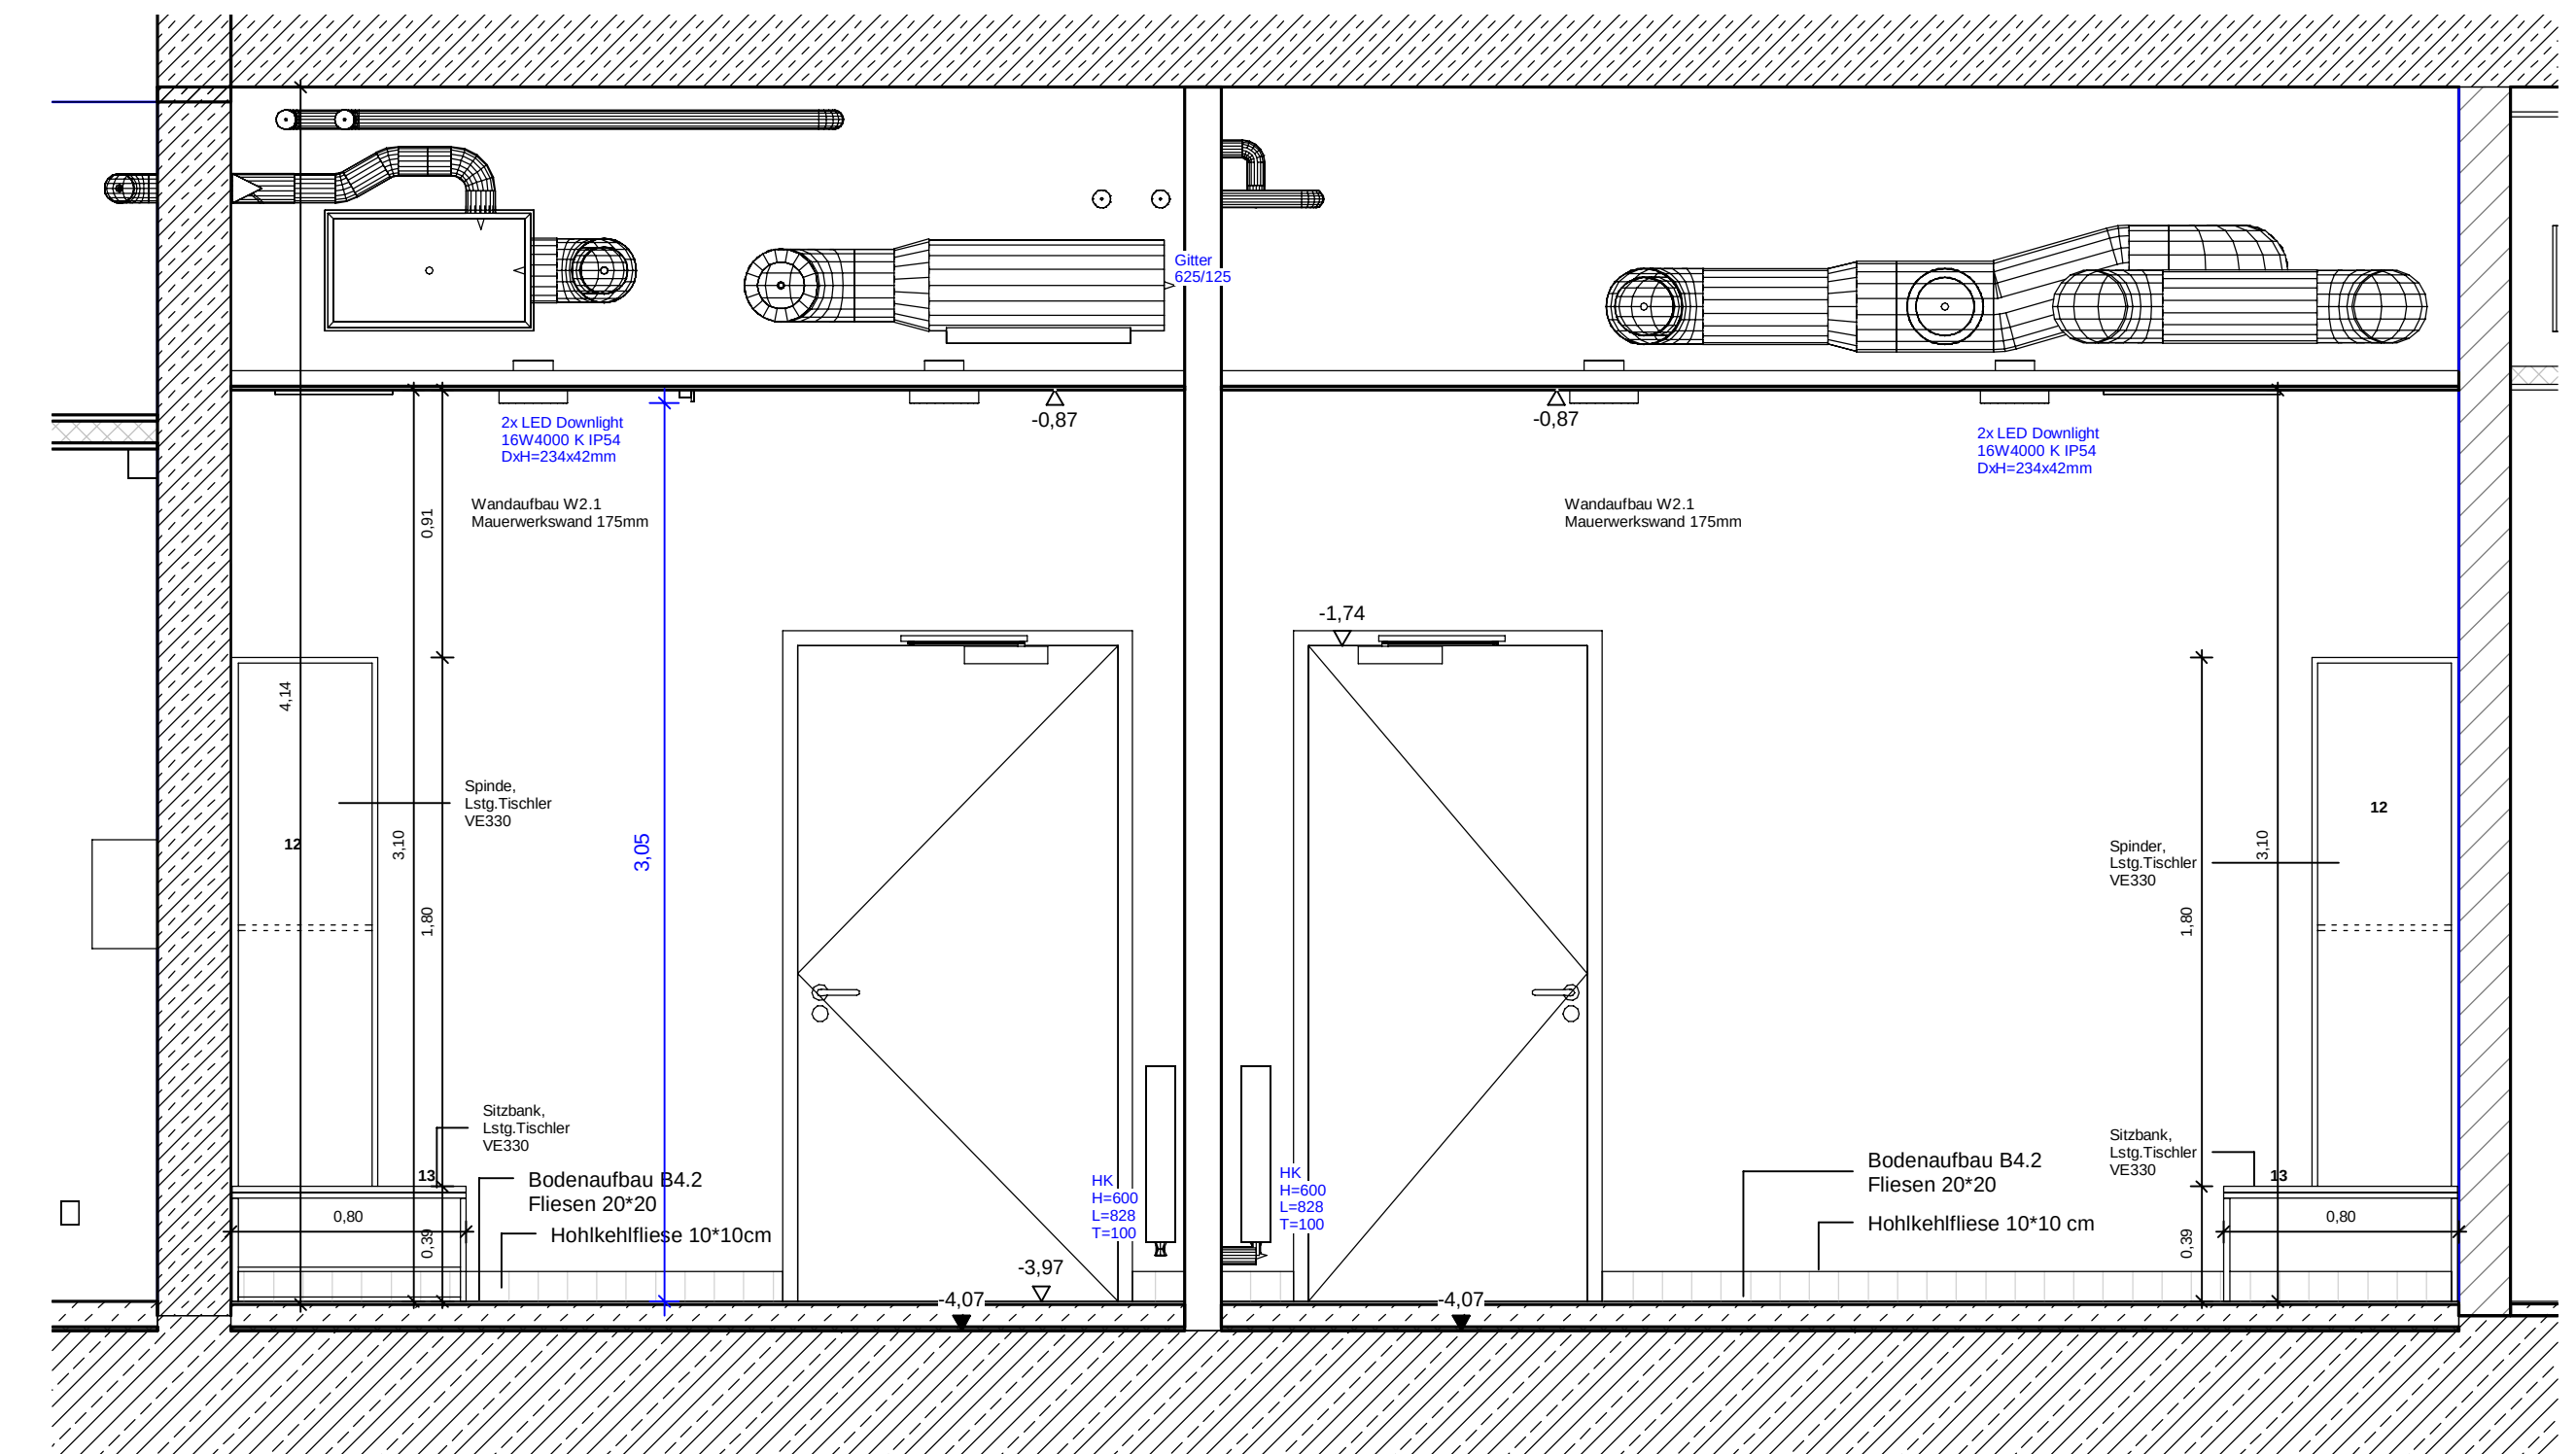


02 Ansicht_Umkleide_UG_2
1:25

03 Ansicht_Umkleide_UG_3
1:25

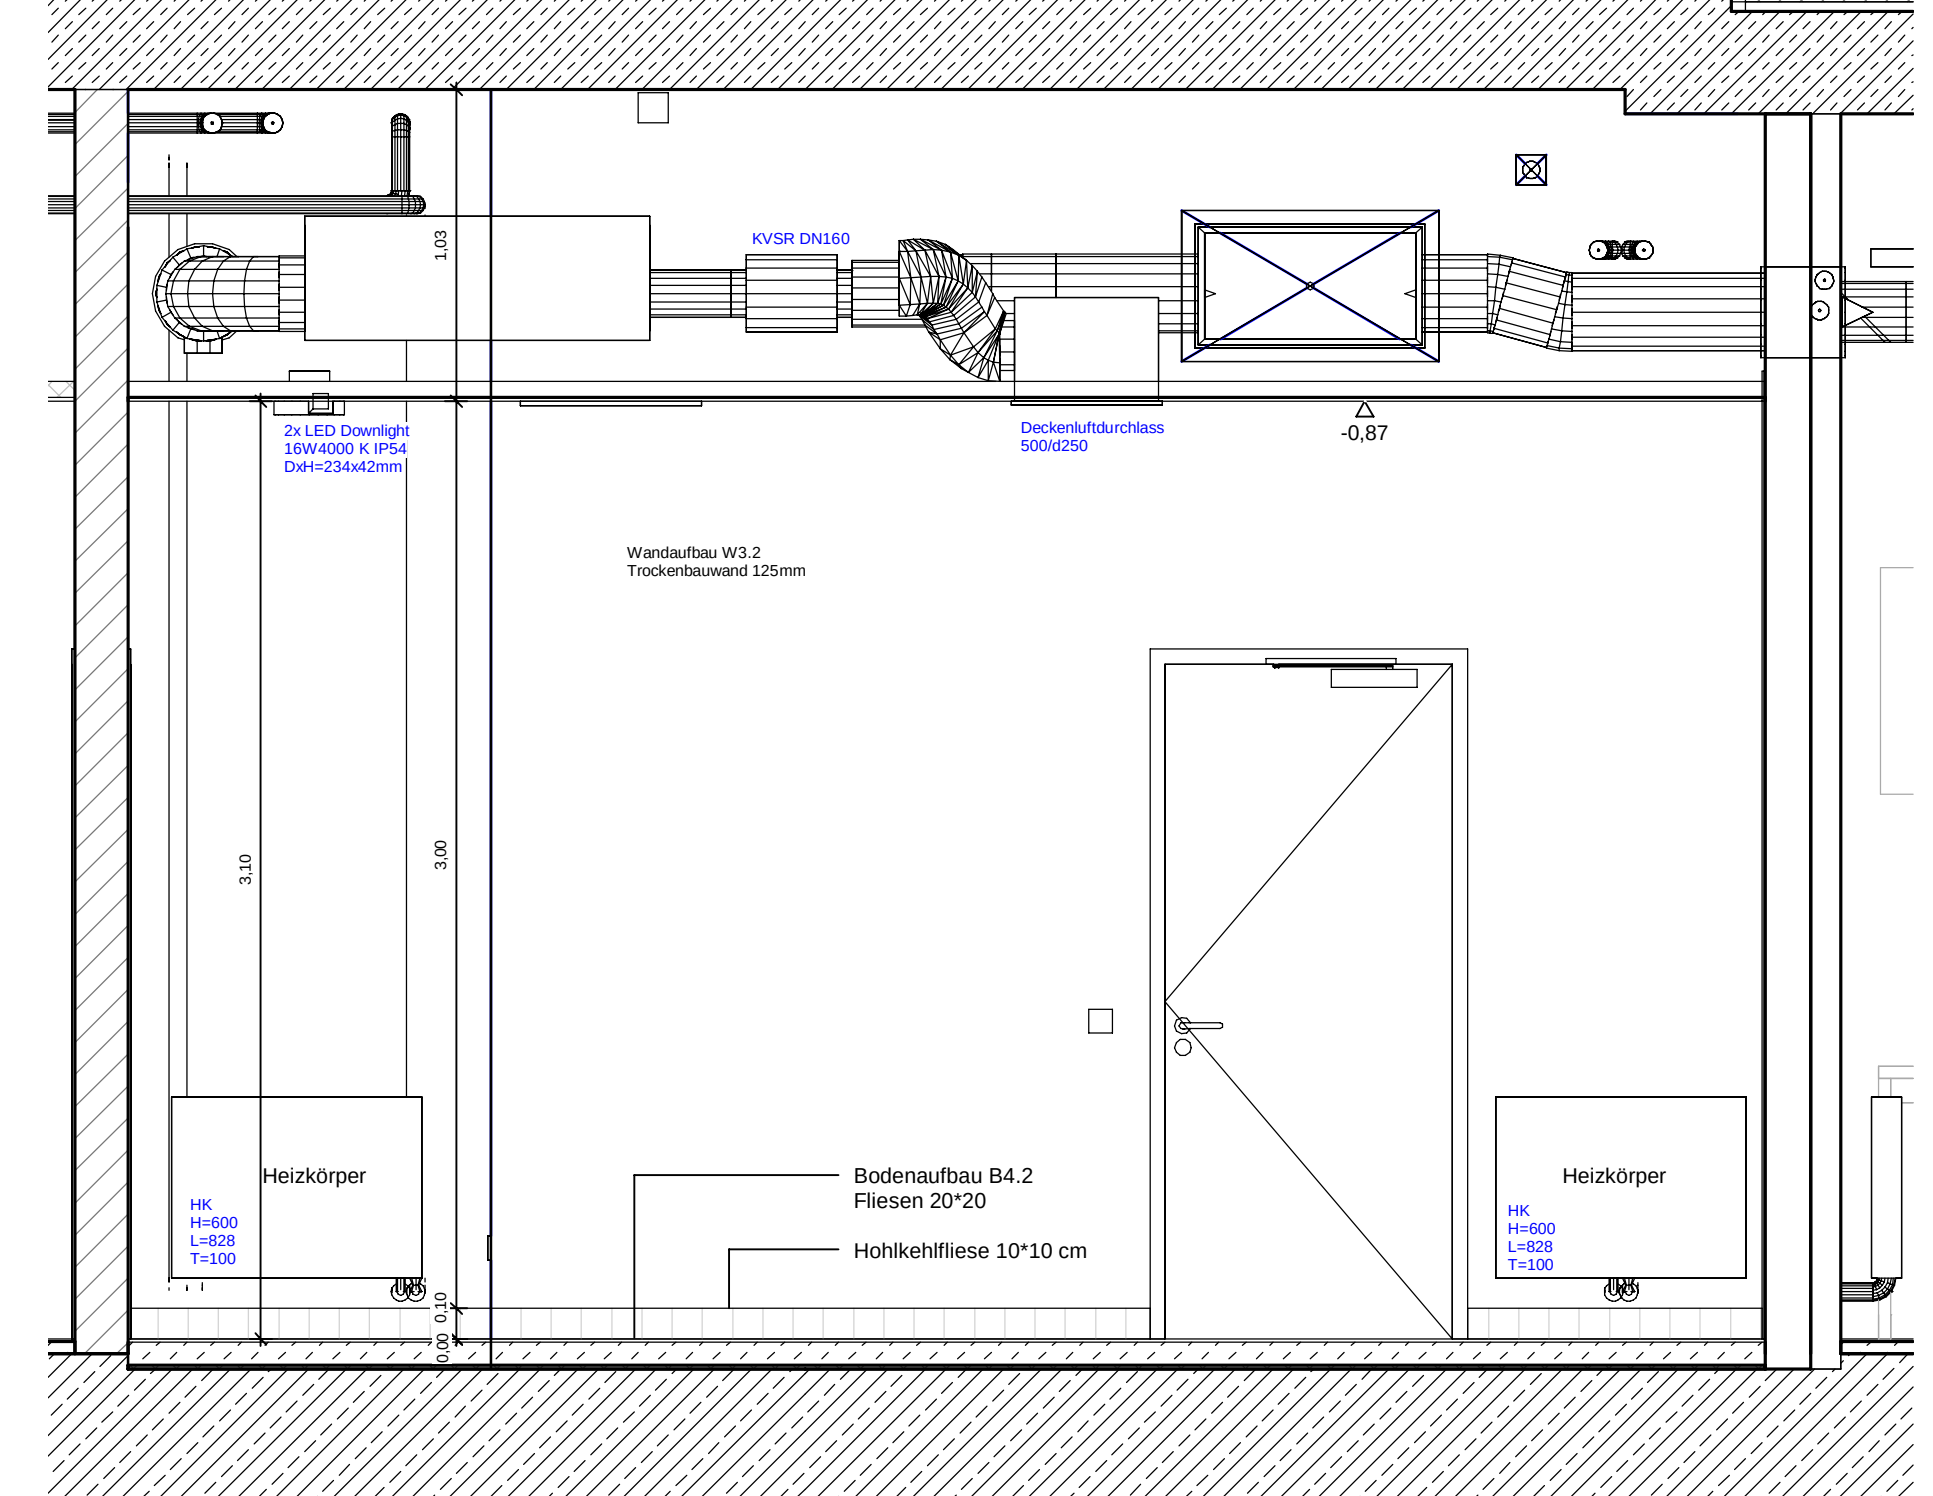


06 Ansicht_Umkleide_UG_6
1:25

05 Ansicht_Umkleide_UG_5
1:25

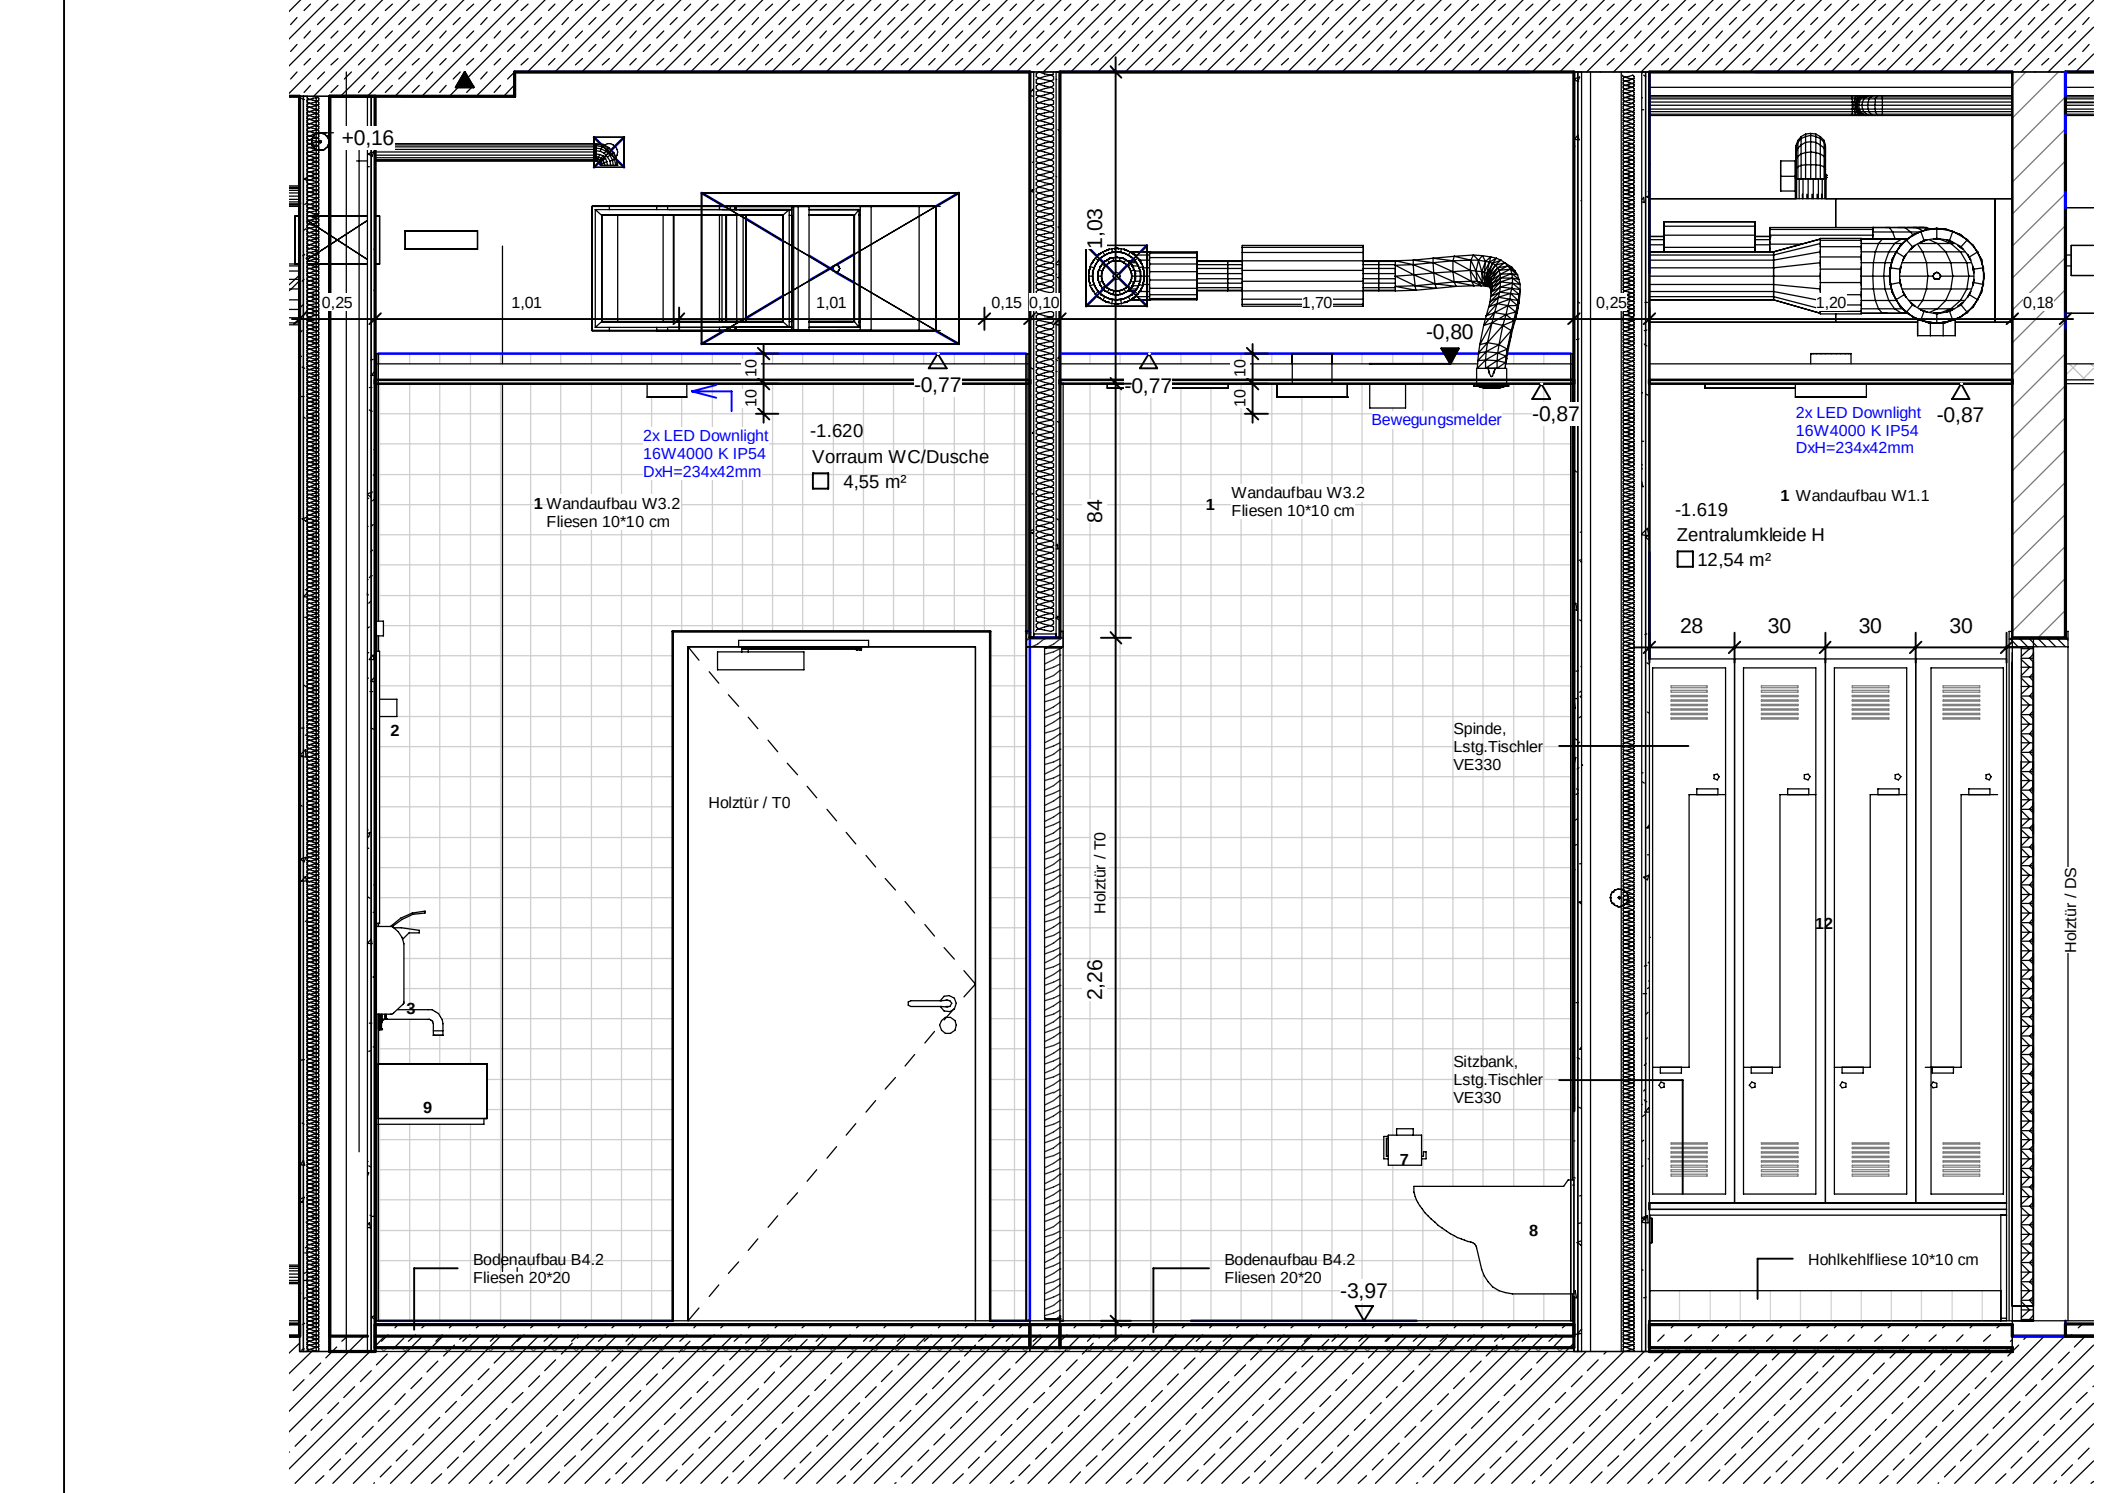

07 Ansicht_Umkleide_UG_7
1:25

08 Ansicht_Umkleide_UG_8
1:25

 

09 Ansicht_Umkleide_UG_9
1:25

