




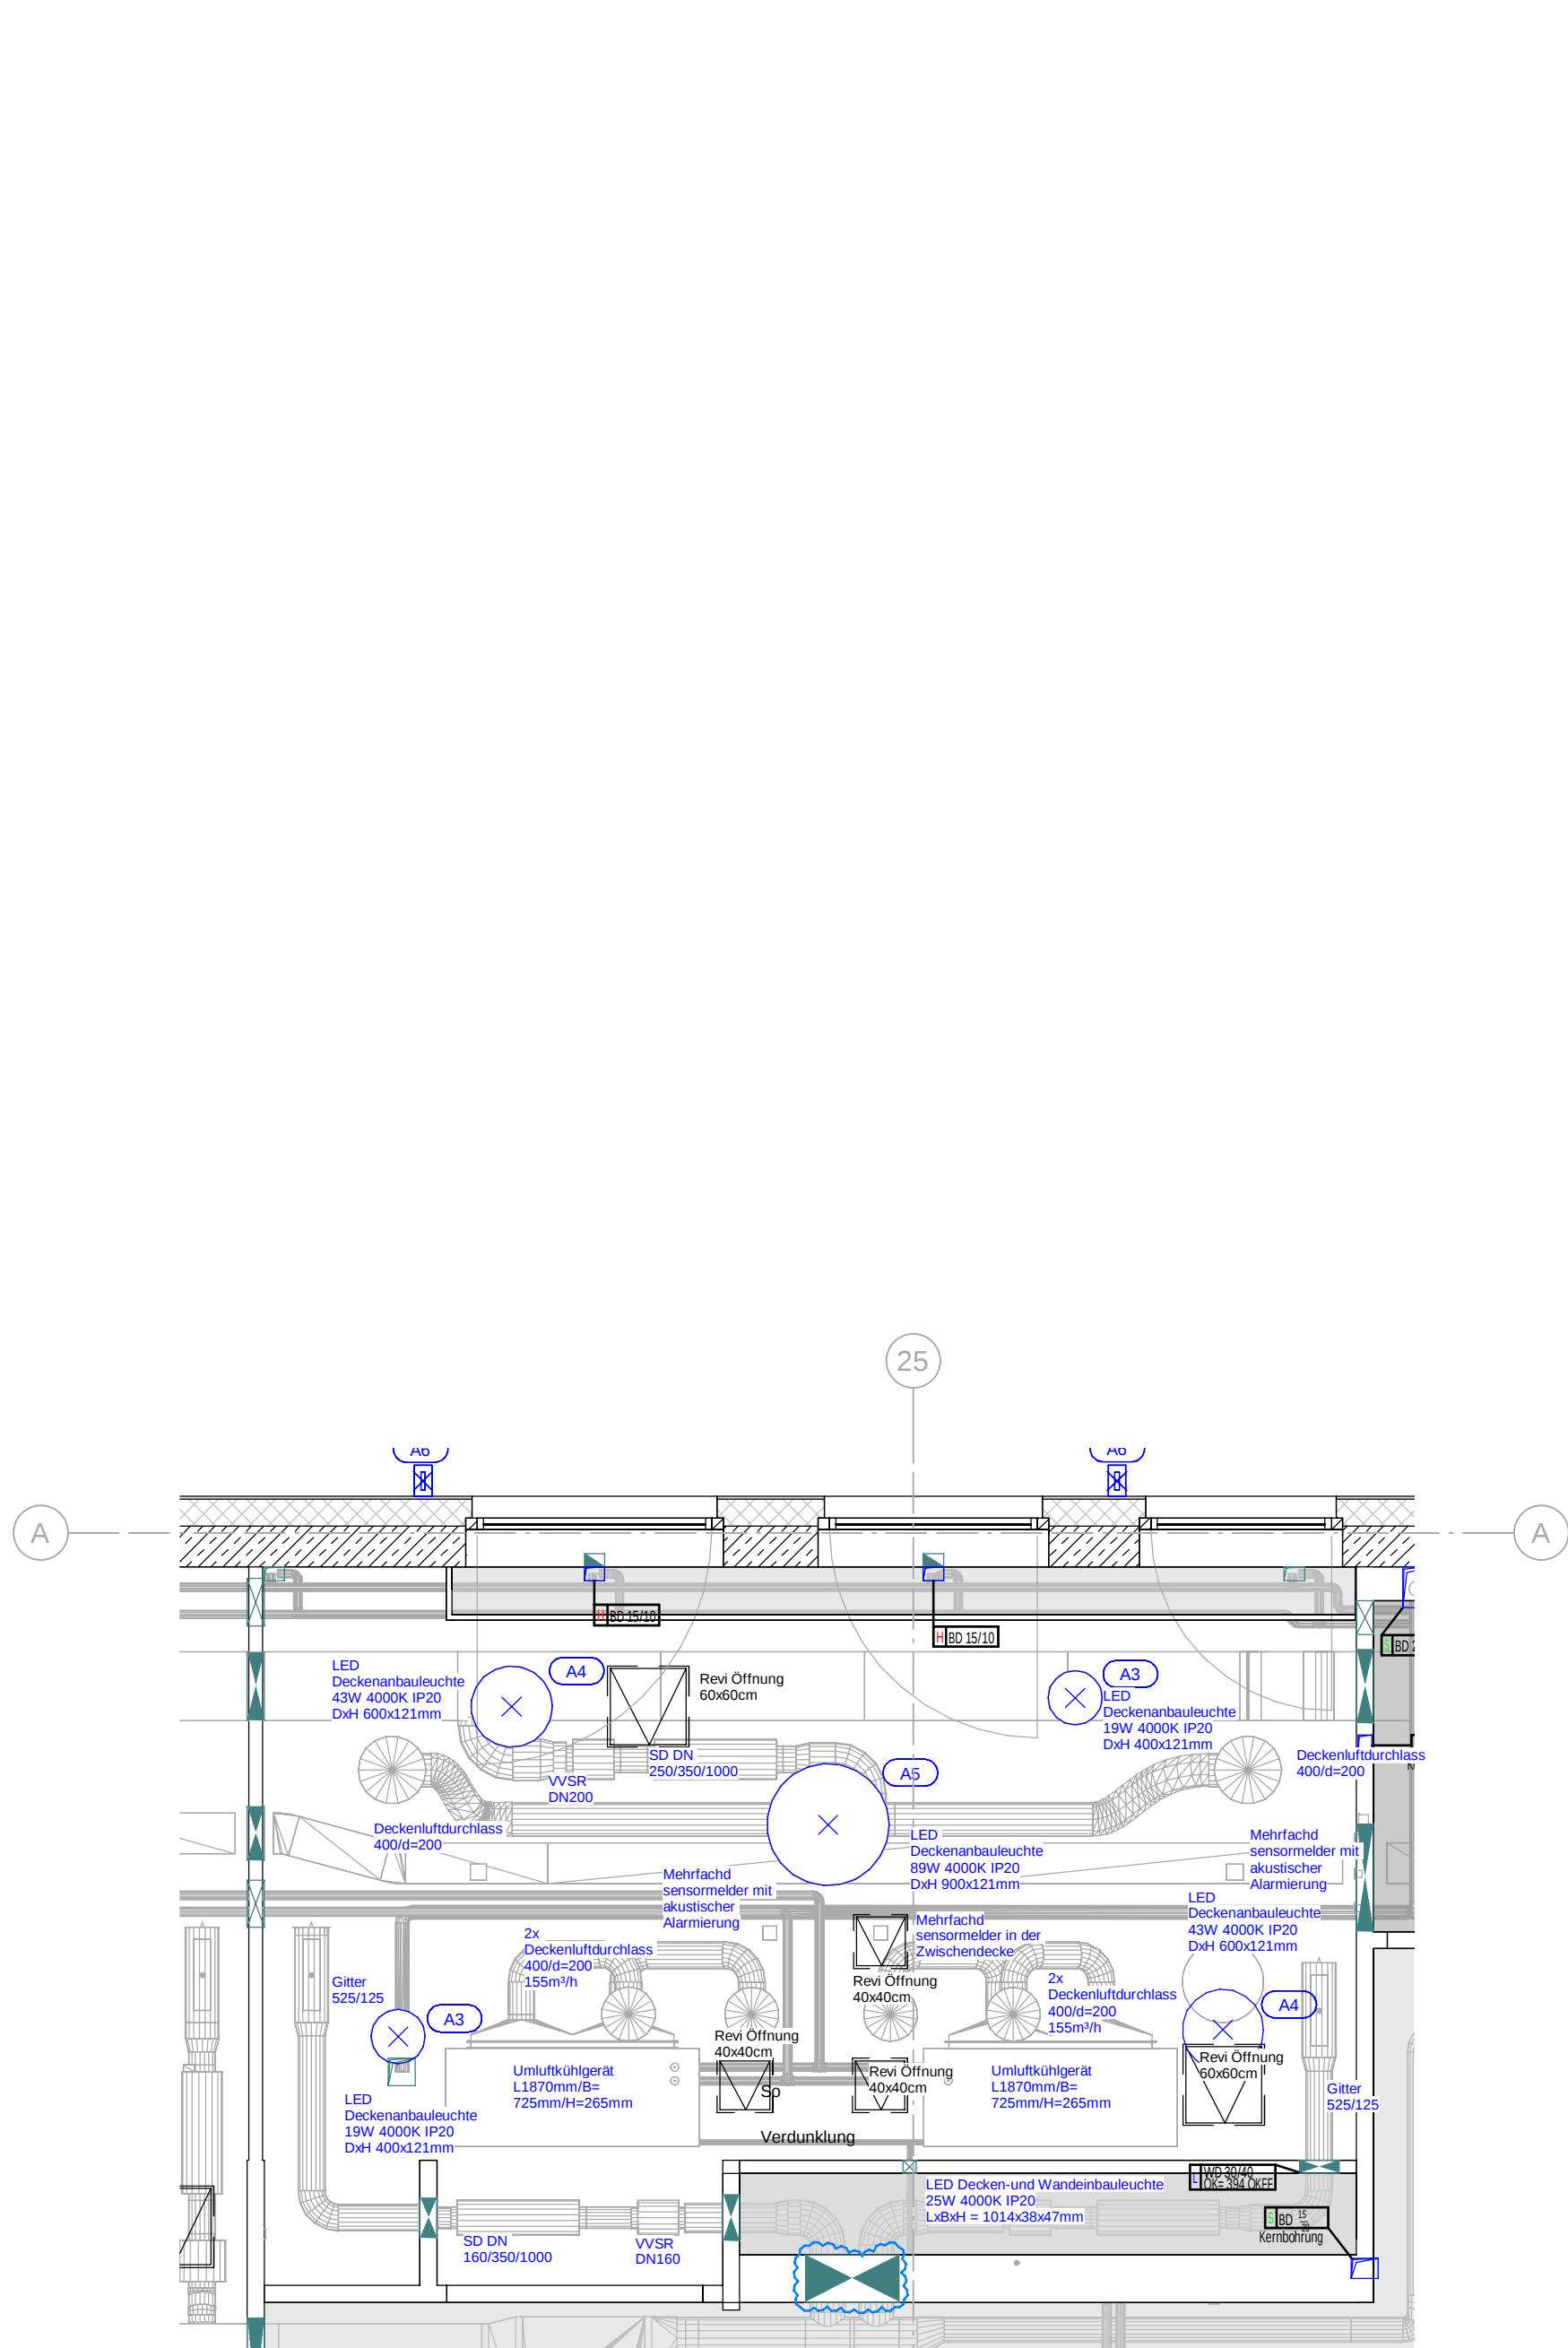


3 U_GR_RG0_50_0.612_Küche/ Aufenthaltsraum groß_Deckenspiegel
1 : 50

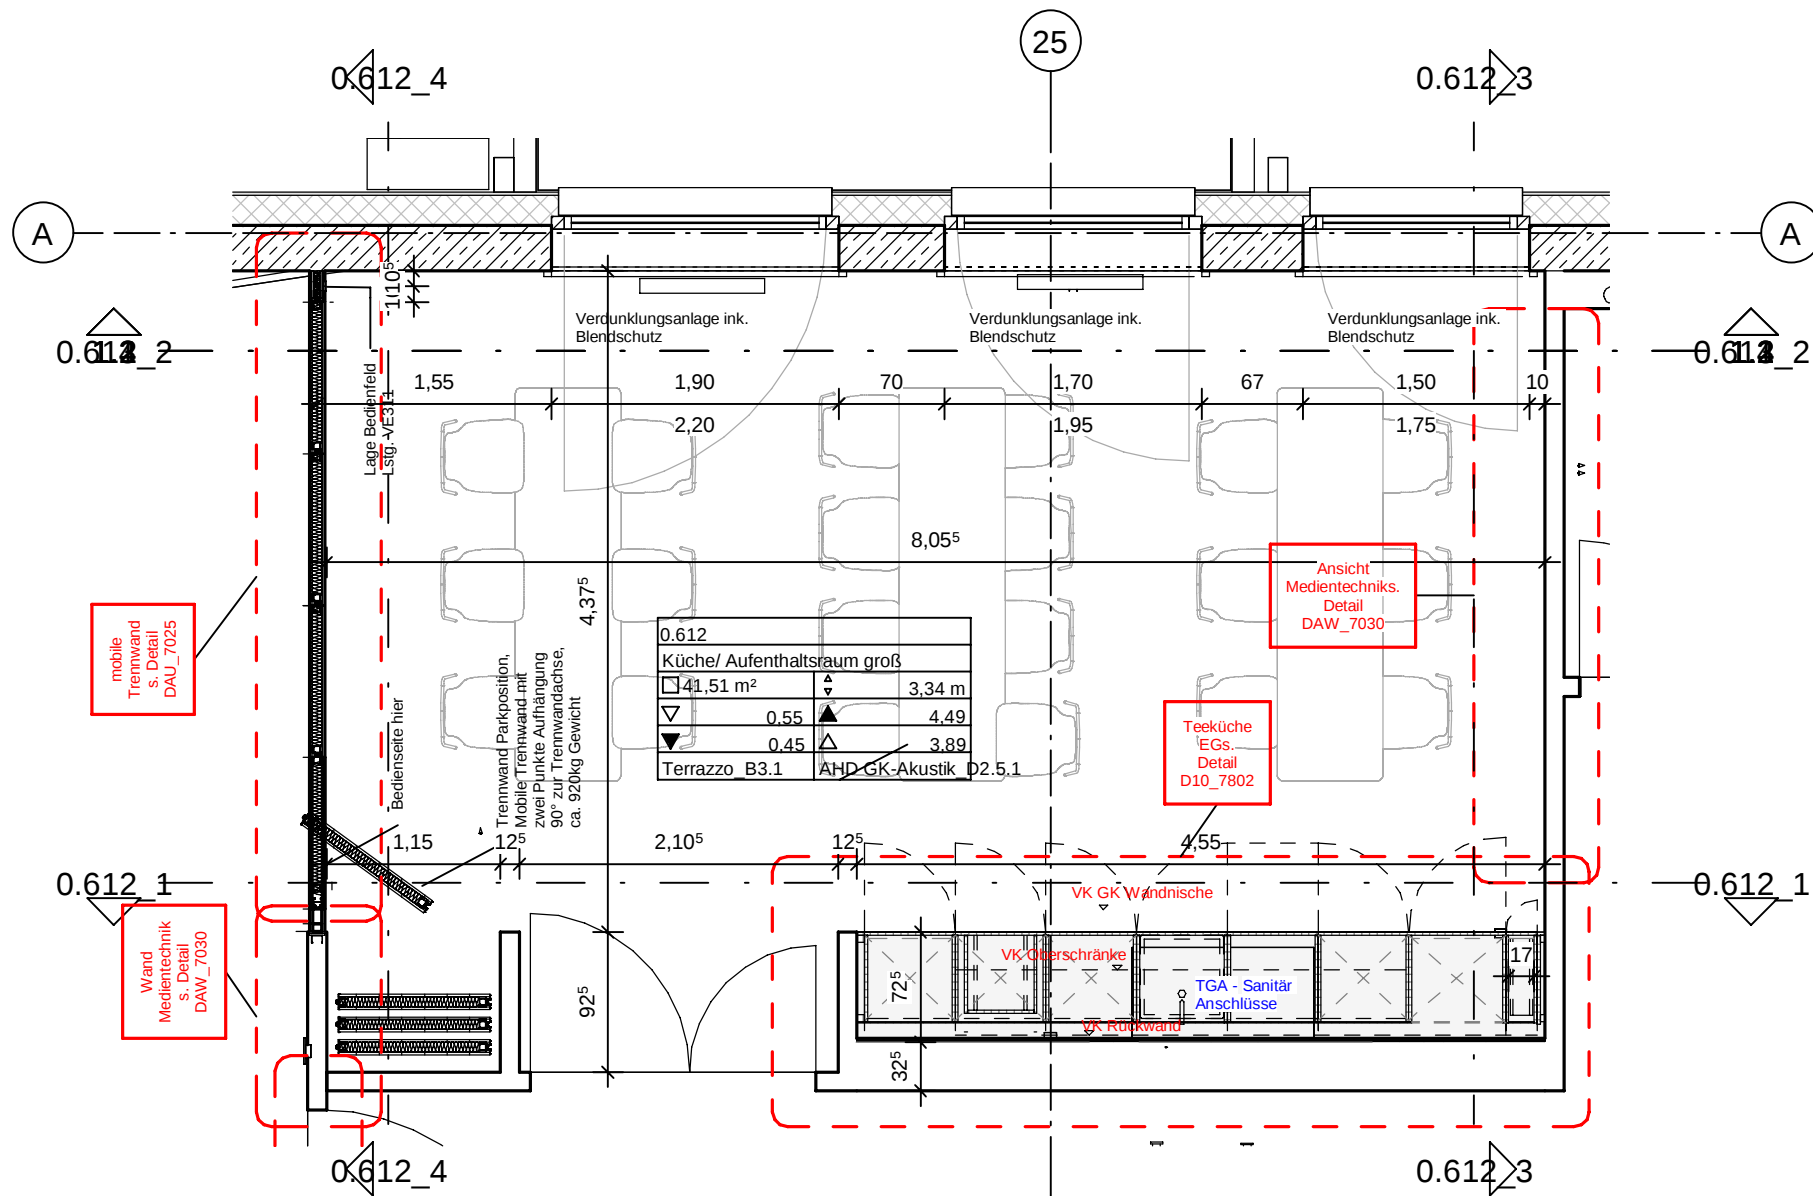


1 P_GR_G00_50_0.612_Küche/ Aufenthaltsraum groß
1 : 50

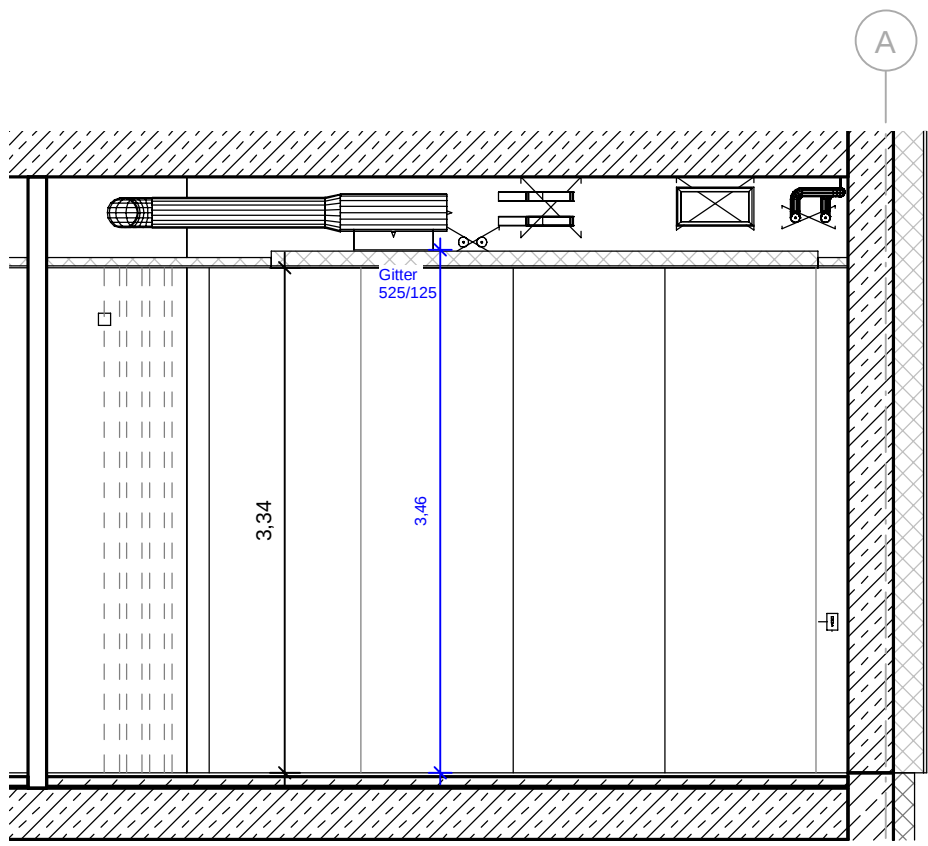


0.612_4 Küche/ Aufenthaltsraum groß_4
1 : 50
mobile Trennwand s. Detail DAW_7025

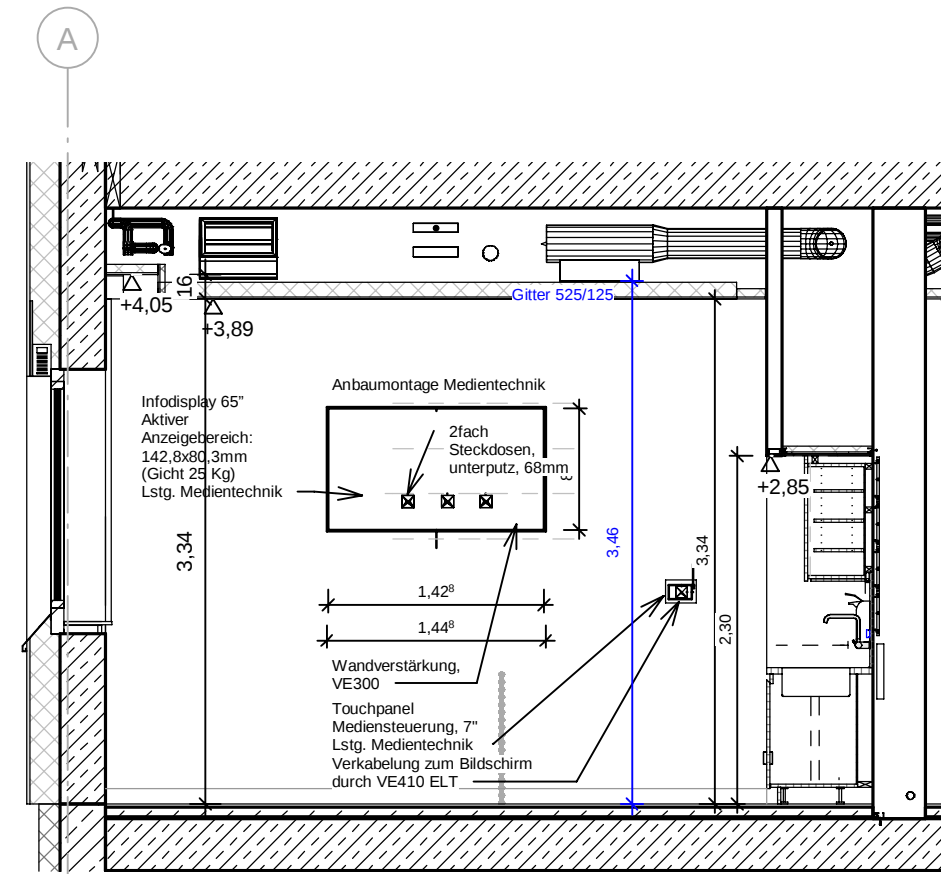

0.612_3 Küche/ Aufenthaltsraum groß_3
1 : 50
s. auch Detail Wände DAW_7030 Ansicht Medientechnik

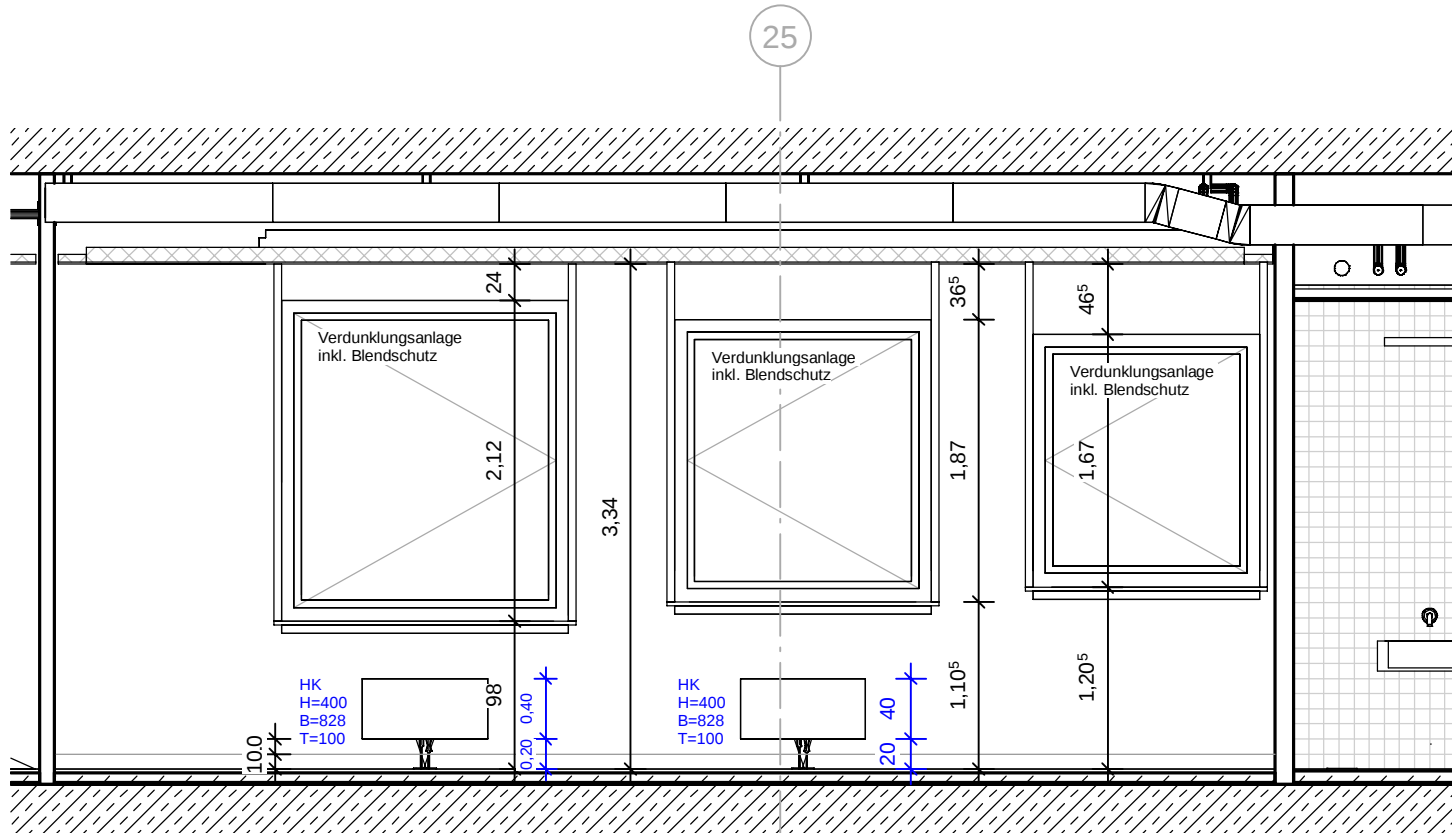

0.612_2 Küche/ Aufenthaltsraum groß_2
1 : 50

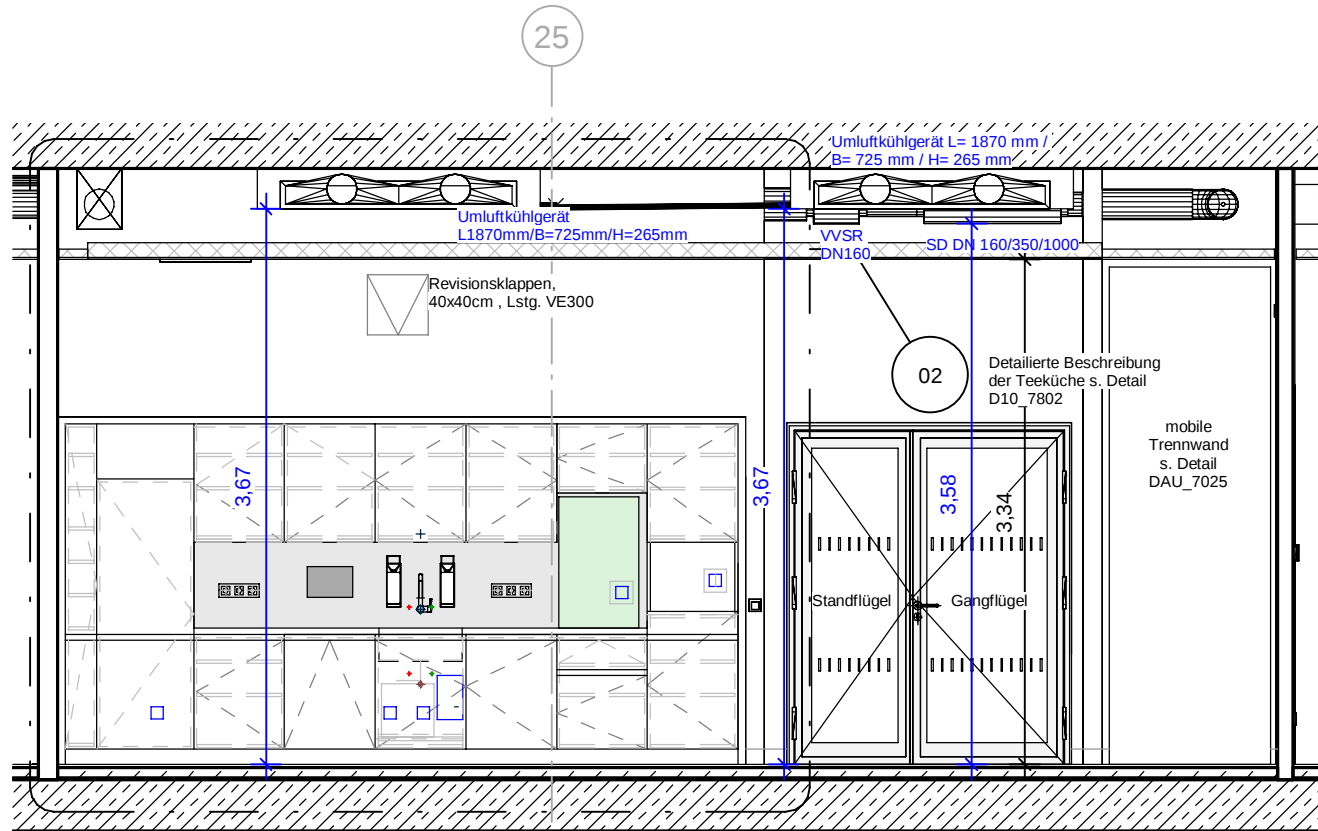

0.612_1 Küche/ Aufenthaltsraum groß_1
1 : 50
s. Detailplan Küche EG Aufenthalt
Detail D10_7802
mobile Trennwand s. Detail DAW_7025

s. auch Detail Wände DAW_7030 Ansicht Medientechnik

s. Detailplan Küche EG Aufenthalt
Detail D10_7802
mobile Trennwand s. Detail DAW_7025

Aktua.	Wanabwicklungen	02.01.25	xxx	A
	Änderungen	Datum	Name	Index


Planummer	Projekt/Gebäude	Fachplaner	LPH Gewerk/ Teilgewerk	Planart	Bauwerksteil /Blattschnitt	Maßstab	Freigabe	Index
Architekt	HI_HEN_5_A0_DAU_7622_05_V_A							
Planummer	Projekt/Gebäude	Fachplaner	LPH Gewerk/ Teilgewerk	Planart	Bauwerksteil /Blattschnitt	Maßstab	Freigabe	Index
Fachplaner								

Planungsphase			Planinhalt			
LP5_Ausführungsplanung			Detailplan_0.612_Küche-Aufenthaltsraum groß			
Projektnr	Gebäude	Planart	Bauwerksteil	Blatt / Detail	Maßstab	Format
1570	HI	Detail	Hauptmaßnahme		1 : 50	A1

Planverfasser	Adresse	Planerstellungdatum	Freigabestatus	Gez	Geht
Henn GmbH	Alexanderstraße 7, 10178 Berlin	12/22/22	- V		Author

Bauherr	Universitätsmedizin
UNIVERSITÄTSMEDIZIN	Johannes-Gutenberg-Universität Mainz Langenbeckstraße 1 55131 Mainz
	T. 06131 / 270 92 25 F. 06131 / 270 92 20

Projekt	Höhenkoordinaten
HI -TRON - Neubau Helmholtz-Institut für Translationale Onkologie Universitätsmedizin Mainz	OK FFB EG +- 0.55 + 123.89 m ü. N.N.

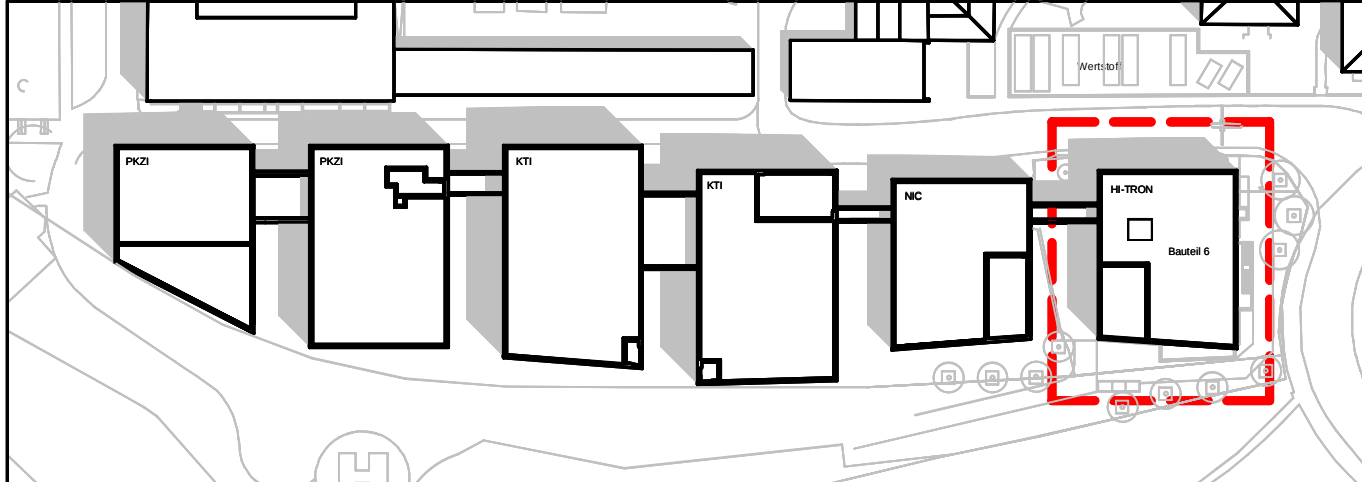

LBB Landesbetrieb Liegenschaft- und Baubetreuung NL Mainz	Langenbeckstraße 1 55131 Mainz	T. 06131 / 270 92 25 F. 06131 / 270 92 20
---	-----------------------------------	--

Gesamtplanung und Objektplanung	Henn GmbH	+49 (0)30 28 30 99-0
	Alexanderstraße 7 10178 Berlin	+49 (0)30 28 30 99-30 office.berlin@henn.com

Tragwerksplaner	Krebs und Kiefer
TGA	Weber und Partner
Bauphysik	ITA GmbH
Brandschutz	Brandschutz
IBC Ingenieurbau-Consult GmbH	Laborplanung
Weber und Partner	Freianlagen
Over Freianlagen	