


Übersicht Räume mit Wandabwicklungen

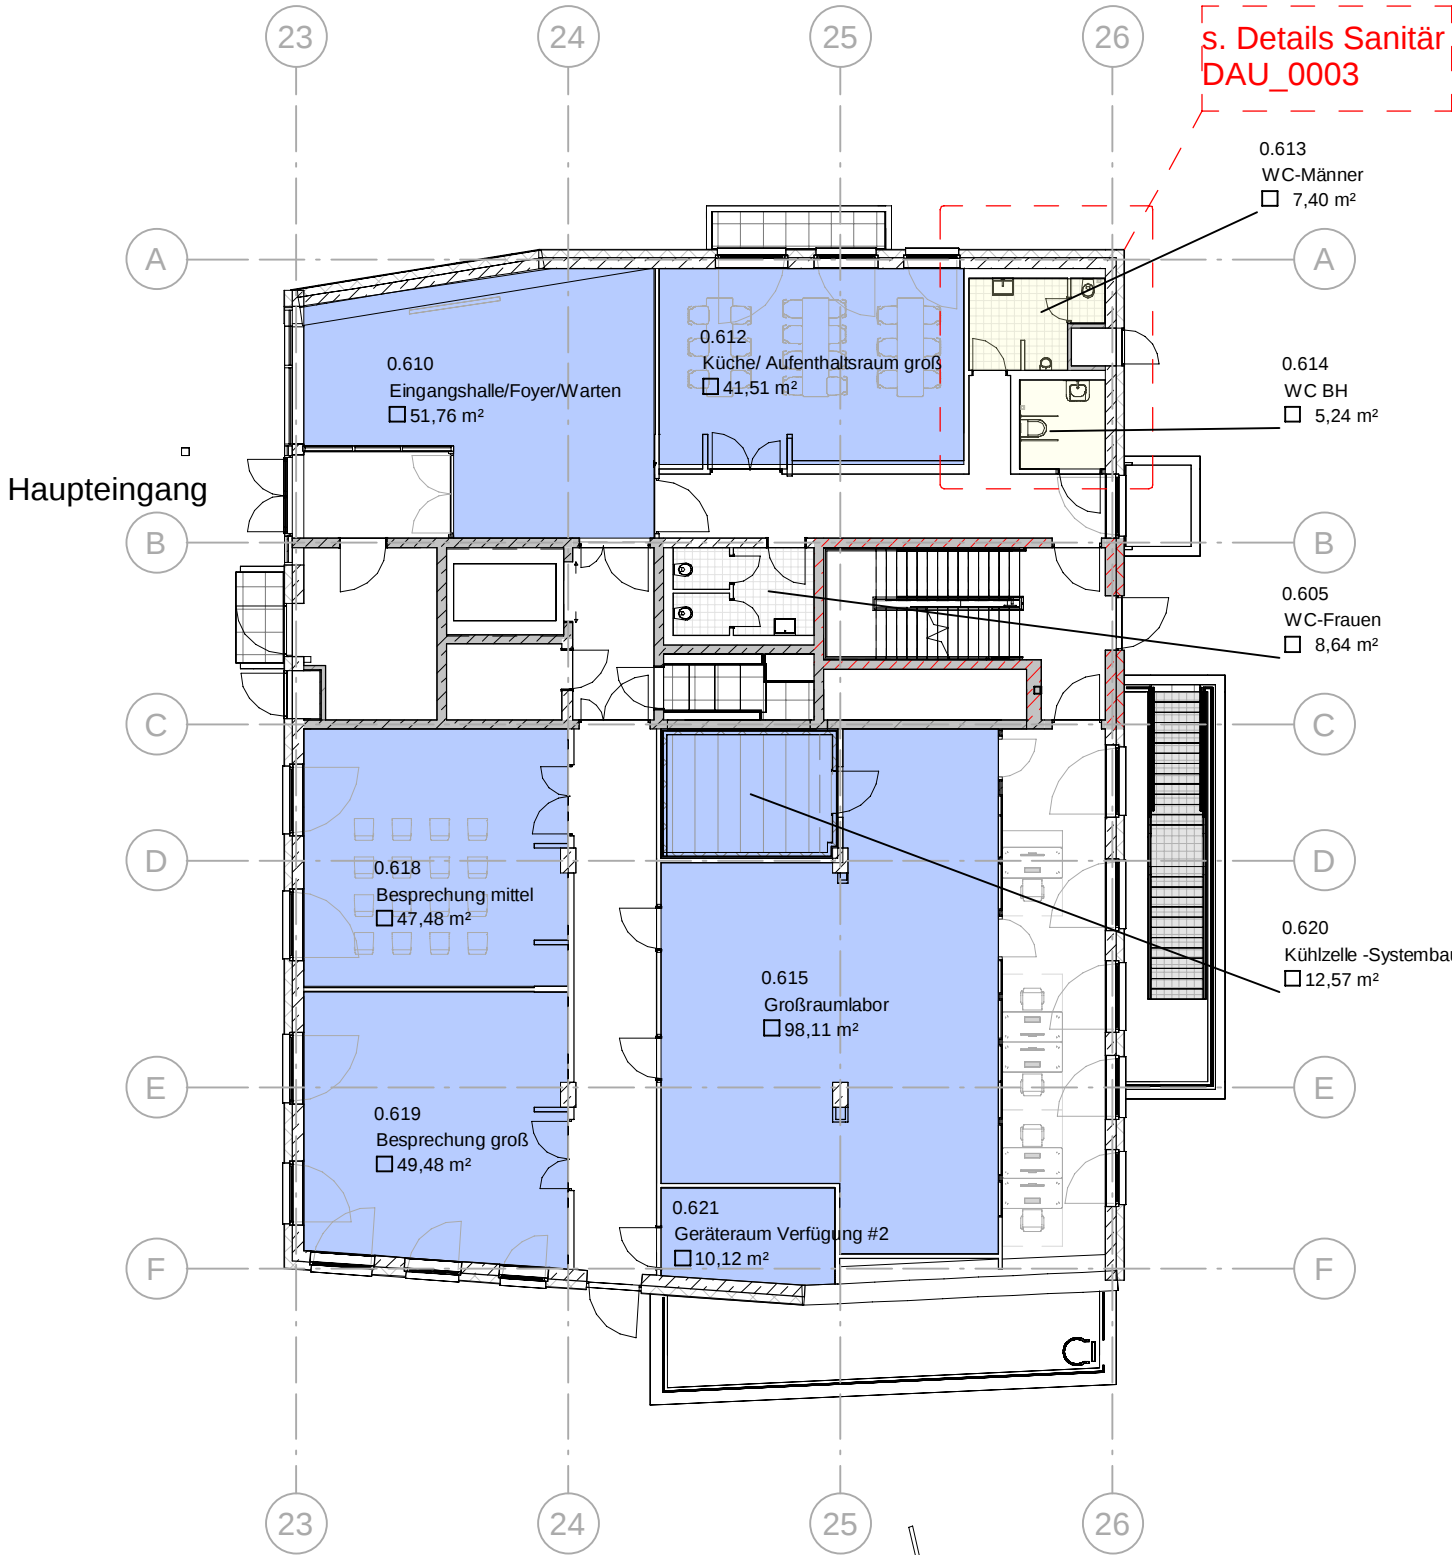

Änderung	Datum	Name	Index

Planummer Architekt
HI_XXX_5_A0_U00_K001_20_V

Planungsphase
LP5_Ausführungsplanung

Planinhalt
Übersicht Räume mit Wandabwicklungen EG

Projektnummer	Planart
1570	Übersichten
Bauwerksteil	Blatt / Detail
H	----
	Maßstab
	1 : 200
	Format
	DINA3

Planverfasser	Planerstellungsdatum	Freigabedatum
---------------	----------------------	---------------

Bauherr	Universitätsmedizin Johannes-Gutenberg-Universität Mainz Langenbeckstraße 1 55131 Mainz	06131 / 270 92 25 06131 / 270 92 20
---------	--	--

Projekt
HI-TRON
Univeritätsmedizin Mainz

Höhenkoordinaten
OK FFB EG ==+ 0.55 = 123.89 m ü. N.N.

