


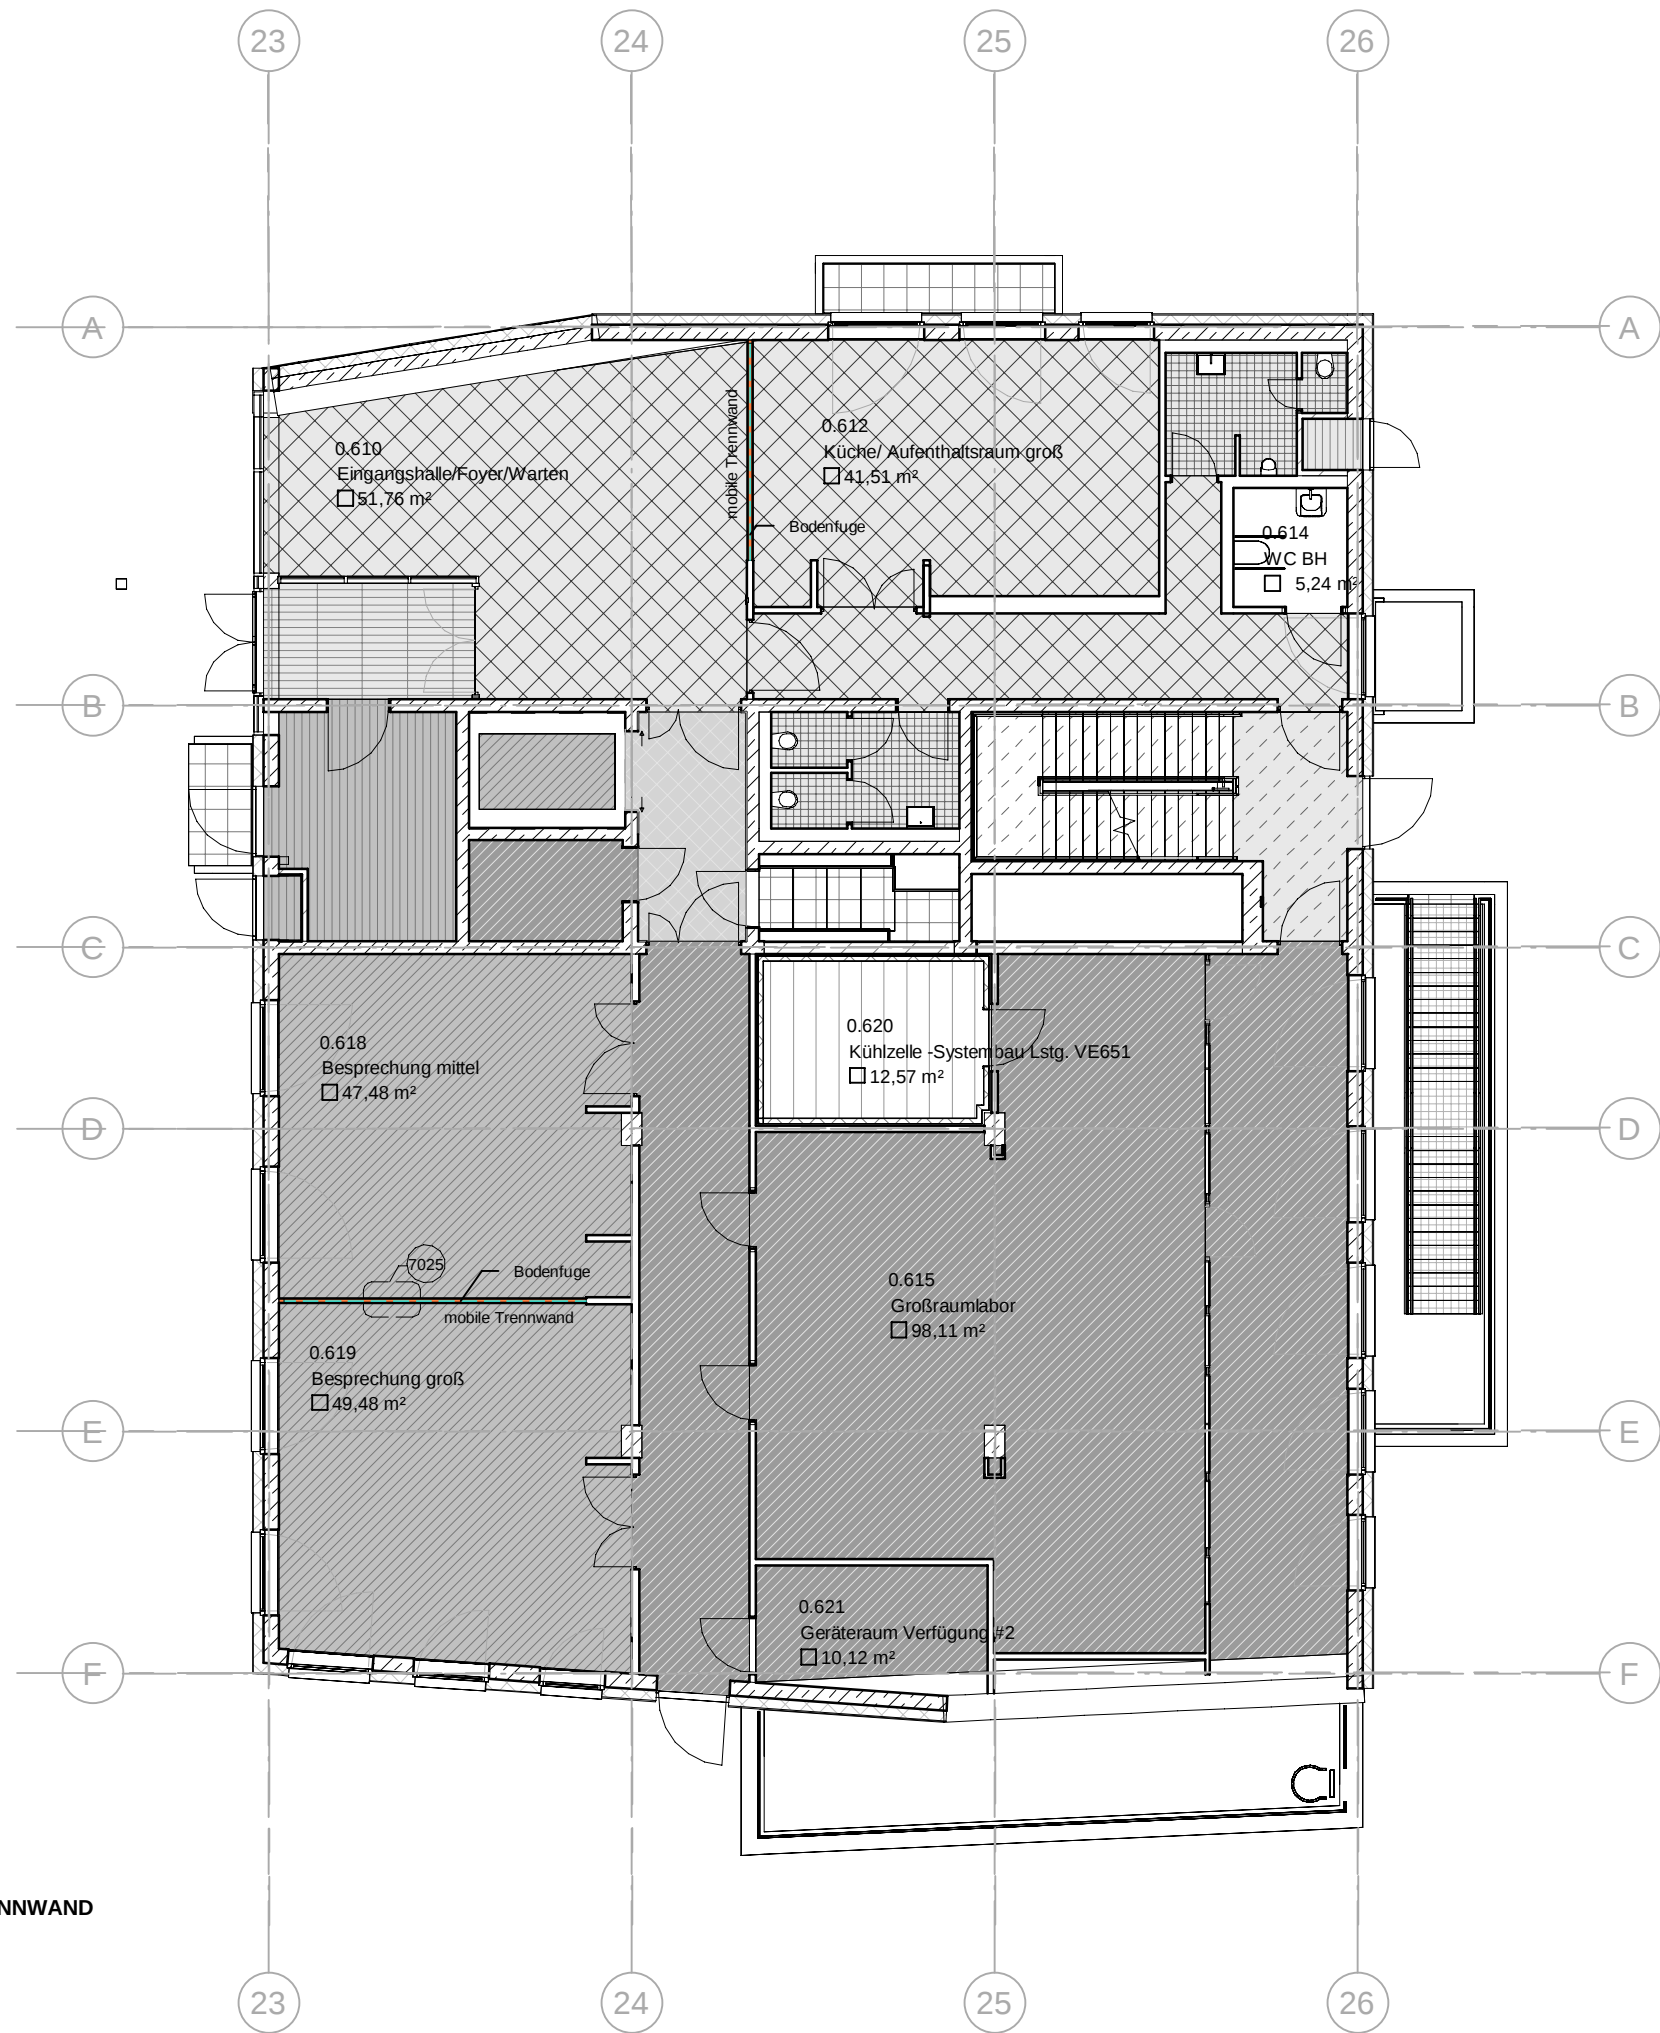

LEGENDE ÜBERSICHT MOBILE TRENNWAND

- Mobile Trennwand
- Bodenfuge

Änderung	Datum	Name	Index

Planummer Architekt
HI_XXX_5_A0_W00_0000_05_8

Planungsphase
LP5_Ausführungsplanung

Planinhalt
mobile Trennwand

Projektnummer	Planart
1570	Übersichten
Bauwerksteil	Blatt / Detail
----	As indicated
Maßstab	Format
----	DINA3

Planverfasser Planerstellungdatum Freigabedatum

Bauherr Universitätsmedizin
Johannes-Gutenberg-Universität Mainz
Langenbeckstraße 1 06131 / 270 92 25
55131 Mainz 06131 / 270 92 20

Projekt
HI-TRON
Univeritätsmedizin Mainz

Höhenkoordinaten
OK FFB EG ==> 0.55 = 123.89 m ü. N.N.

