


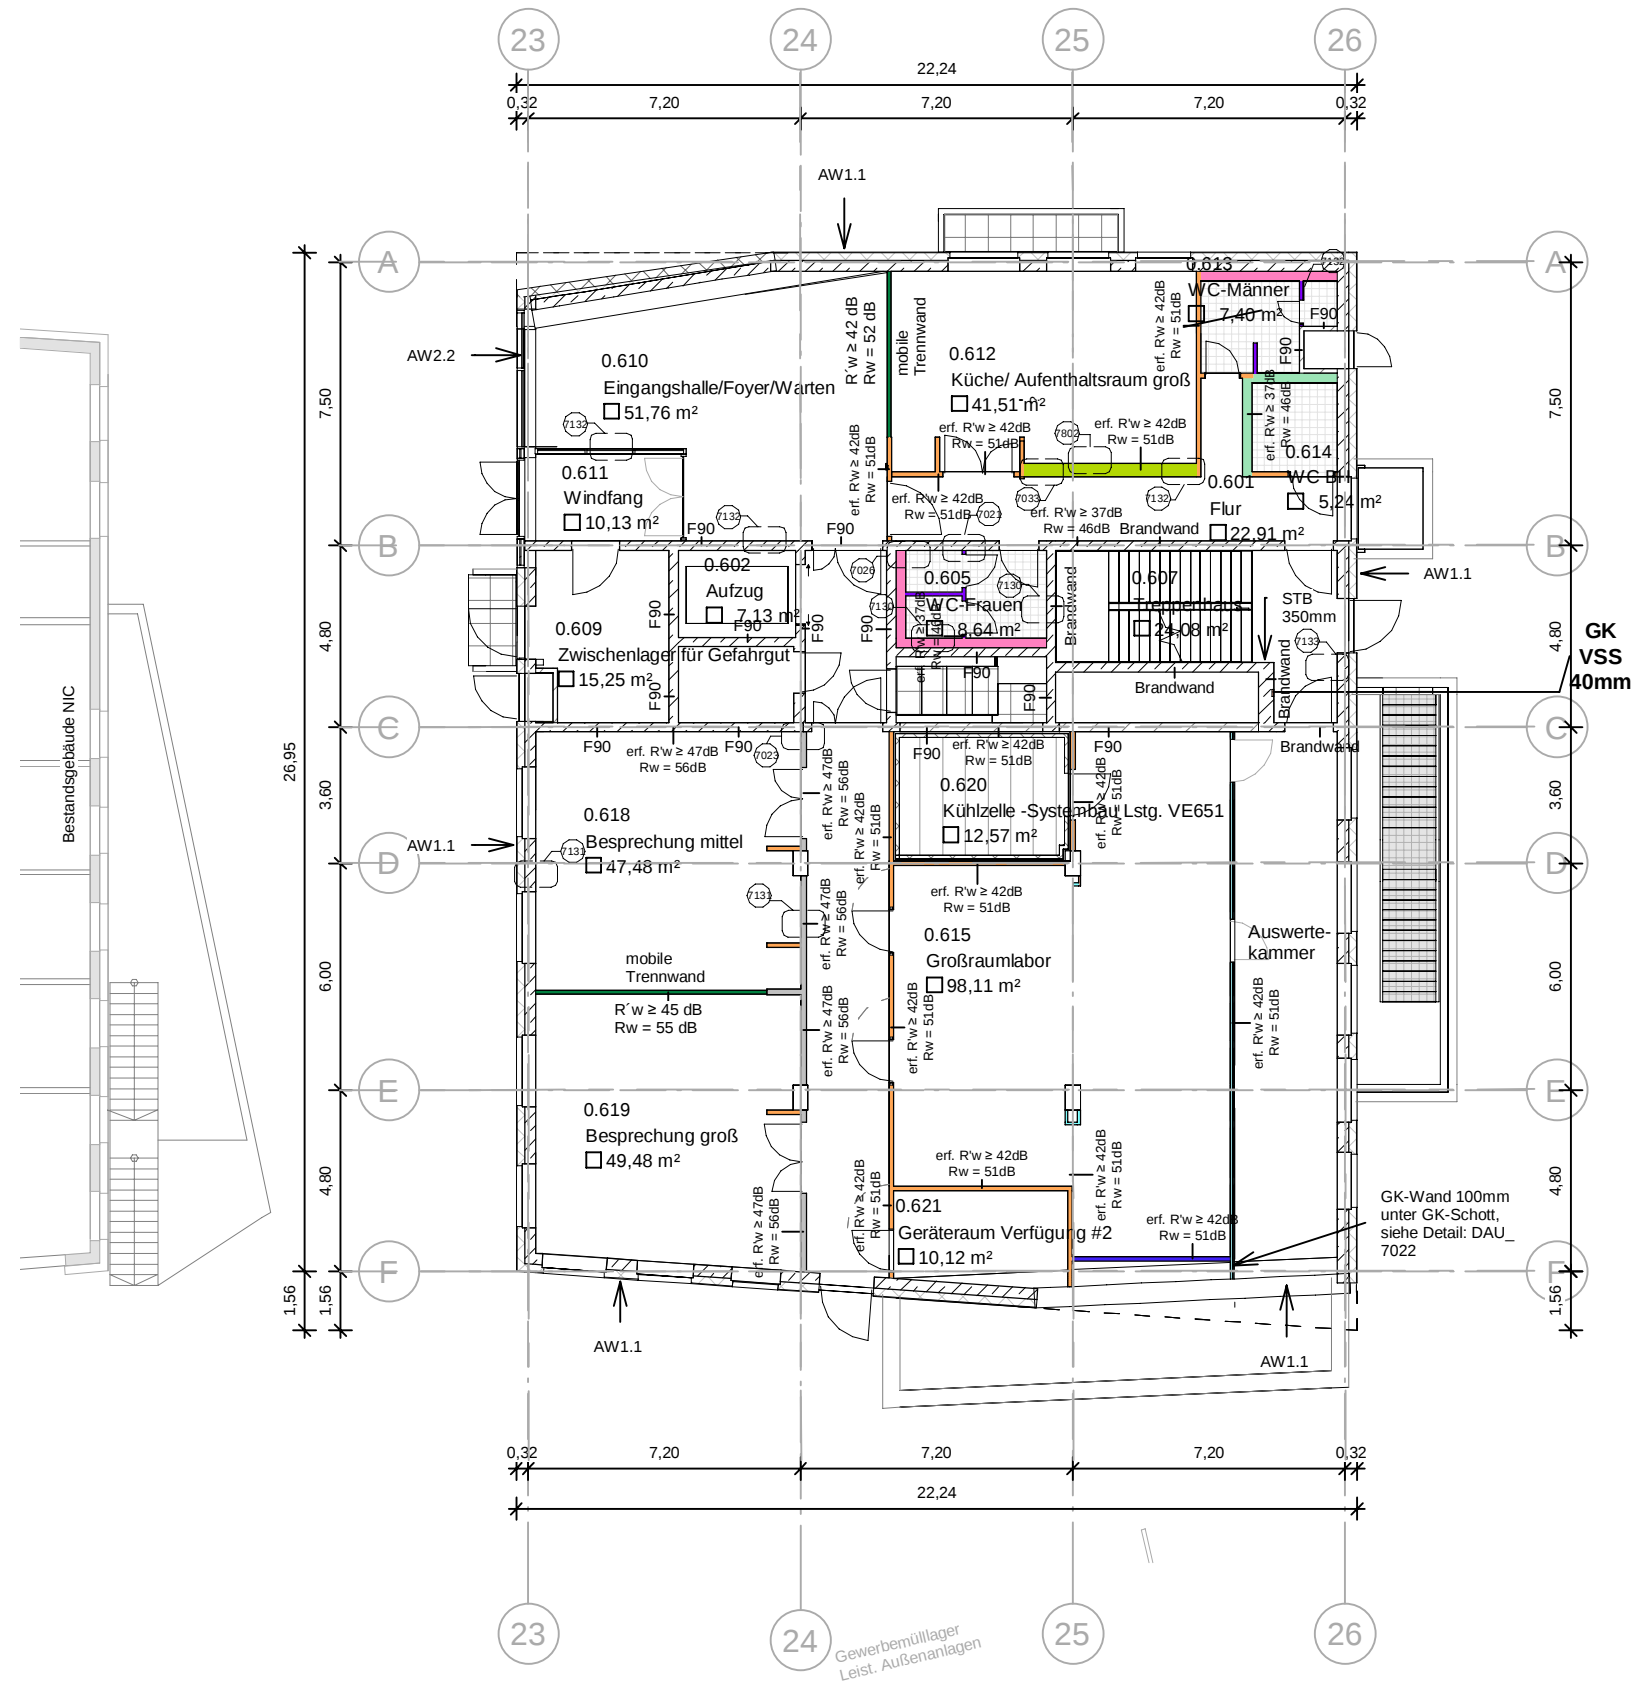

LEGENDE WANDÜBERSICHTEN AUSBAU VE300

Trockenbau:

- W3.1 GK Trockenbauwand 100mm
- W3.2 GK-Trockenbauwand 125mm
- W3.3 GK-Trockenbauwand 150mm
- W3.4 GK-Trockenbauwand 155mm
- W3.5.1 GK-Installationswand 250mm
- W3.6.4 GK-Installationswand 150mm
- W3.5.3 GK-Installationswand 350mm
- W3.6.1 GK-Vorsatzschale 250mm
- W3.6.2 GK-Vorsatzschale 100mm
- W3.6.3 GK-Vorsatzschale 200mm
- W3.6.2.1 GK -Vorsatzschale 125mm
- W3.6.2.2 GK -Vorsatzschale 75mm
- W3.6.2.3 GK -Vorsatzschale 40mm
- W3.7 GK-Trockenbauwand 100mm-F90
- W4.1 Glaselementtrennwand 100mm inkl. GK Schott Lstg. VE310 ( GK Schott unterschiedliche Stärken s. Detail)
- W5.1 Mobile Trennwand 100mm inkl. GK Schott Lstg. VE311
- W6.1 Dämmung mit Putz 140mm Lstg. VE370
- Trockenputz Lstg. VE300 s. UE Wandoberflächen - Trockenputz in Fenster Leibungen

Schallschutz Wände (erf. R'w):

- ohne Vertraulichkeit: erf. R'w 37 dB; R<sub>w</sub>=46dB
- einfache Vertraulichkeit - Büros & Labore: erf. R'w 42 dB; R<sub>w</sub>=51dB
- mittlere Vertraulichkeit - Besprechungsräume & Leitungsräume: erf. R'w 47 dB; R<sub>w</sub>=56dB
- Sequenzerraum / Geräteraum Analytik: erf. R'w 62 dB; R<sub>w</sub> = 72 dB

Hinweis:  
1. Die Trockenbauwandaufbauten sind den Regeldetails DWA-7020 zu entnehmen  
2. AN Trockenbau muss vor Ausführung von Durchbrüchen in Wänden und Decken mit Brandschutzanforderungen die entsprechende allgemeine bauaufsichtliche Zulassung / Einbauanleitung von den TGA-Gewerken einholen. Vor Einbau der Verstärkungsprofile für Türen muss der AN Trockenbau die Freigabe für die gewählte Verstärkungsprofile einholen

| Änderung                                                                                                  | Datum    | Name | Index |
|---|----------|------|-------|
| Aktua Legende Schallschutz                                                                                | 21.08.24 | xxx  | A     |
| Maßketten in Trockenbauplänen ergänzt;Beschriftung korrigiert und ergänzt, Legende Wandqualität angepasst | 23.01.25 | xxx  | B     |
|   |          |      |       |
|   |          |      |       |

|                           |                |              |        |
|---------------------------|----------------|--------------|--------|
| Planummer Architekt       |                |              |        |
| HI_XXX_5_A0_U00_W002_20_8 |                |              |        |
| Planungsphase             |                |              |        |
| LP5_Ausführungsplanung    |                |              |        |
| Planinhalt                |                |              |        |
| Wandqualität Ausbau EG    |                |              |        |
| Projektnummer             |                | Planart      |        |
| 1570                      |                |              |        |
| Bauwerksteil              | Blatt / Detail | Maßstab      | Format |
|                           |                | As indicated | DINA3  |

|               |                      |               |
|---------------|----------------------|---------------|
| Planverfasser | Planerstellungsdatum | Freigabedatum |
|---------------|----------------------|---------------|

|         |                                      |                   |  |
|---------|--------------------------------------|-------------------|--|
| Bauherr | Universitätsmedizin                  |                   |  |
|         | Johannes-Gutenberg-Universität Mainz |                   |  |
|         | Langenbeckstraße 1                   | 06131 / 270 92 25 |  |
|         | 55131 Mainz                          | 06131 / 270 92 20 |  |

|                          |
|--------------------------|
| Projekt                  |
| HI-TRON                  |
| Univeritätsmedizin Mainz |

|                                       |
|---------------------------------------|
| Höhenkoordinaten                      |
| OK FFB EG ==> 0.55 = 123.89 m ü. N.N. |

