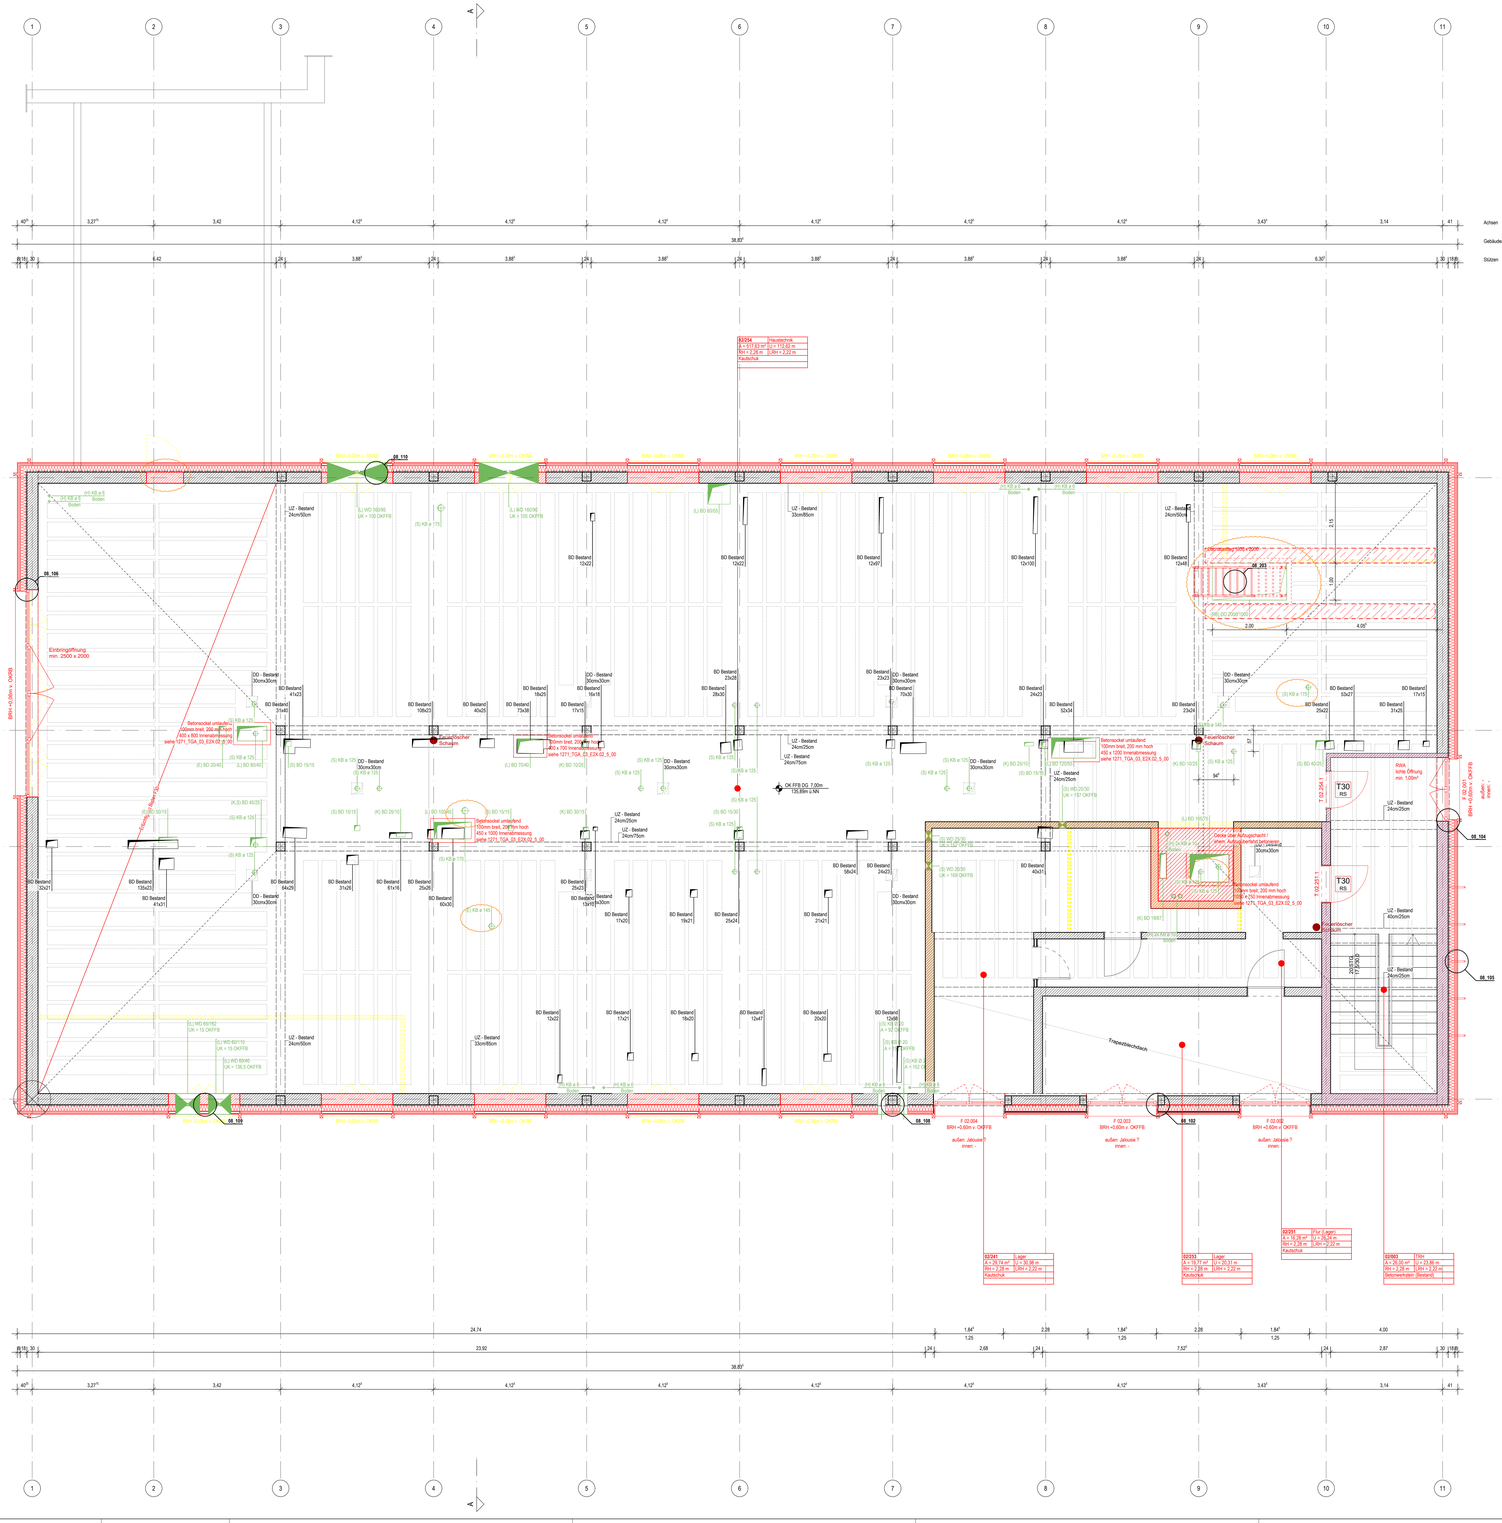
Achsen
Gebäudeaußenkante
Stützen
Rohbaumaß Fenster
Innenwände
Einbringöffnung
mn. 2500 x 2000
Einfügepunkt
an Achse A/1
Trapezblechdach
Kaltdach
Kaltdach
Kalt