


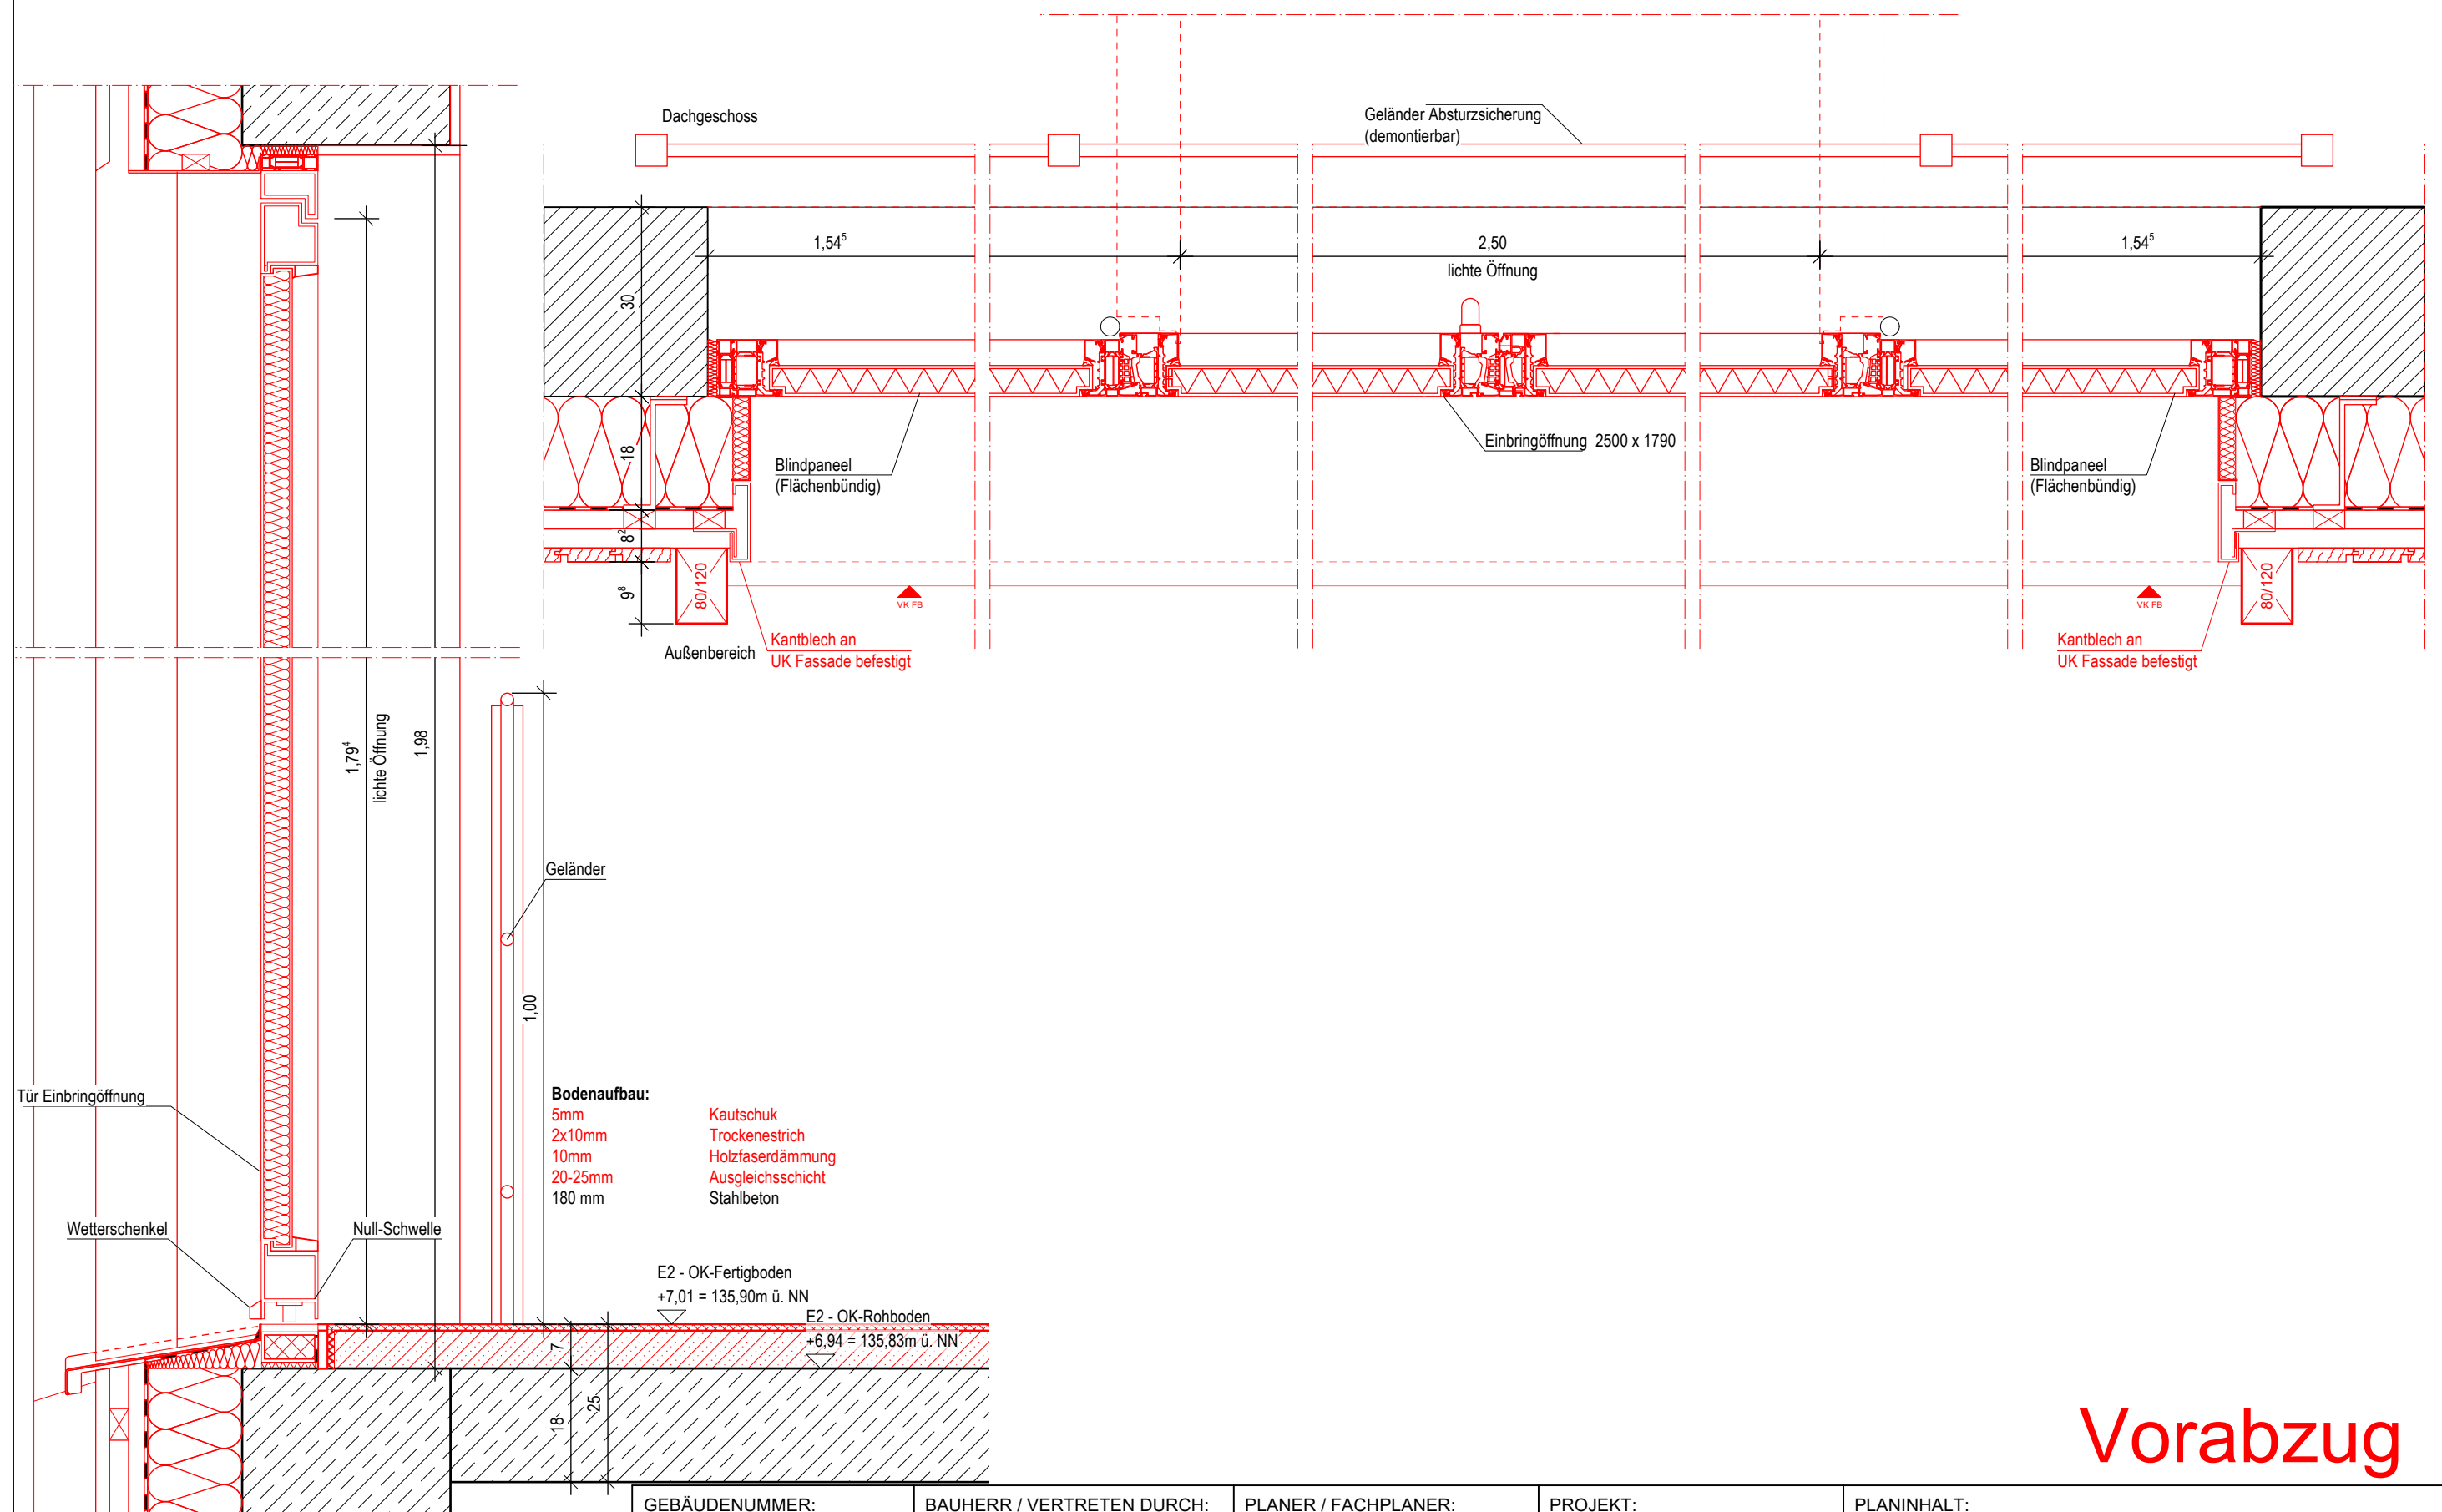

Vorabzug

GEBÄUDENUMMER:	BAUHERR / VERTRETEN DURCH:	PLANER / FACHPLANER:	PROJEKT:	PLANINHALT:
 1271	JOHANNES-GUTENBERG UNIVERSITÄT MAINZ DEZERNAT BAU- & LIEGENSCHAFTSMANAGEMENT	mz³ architekten und ingenieure GmbH Rheinallee 79-81, 55118 Mainz E-Mail: kontakt@mzdrei.de Webseite: www.mzdrei.de	1271_BIOCHEMIE_UMBAU ZUM SEMINARGEBAUDE Johann-Joachim- Becher-Weg 30 55128 Mainz	Werkplanung 28.07.2026 PLAN-NR. 08_106_5_DG Einbringöffnung_00_p PLANUNG ARCHITEKTUR Einbringöffnung MAßSTAB 1:10