


	Absperrarmatur allgemein		Durchlauferhitzer
	Durchgangsventil mit Rückfluß-verhinderer		Untertischgerät
	Kugelhahn		5 Liter Gerät
	Absperrschieber		Trichter
	Druckminderer		Wasserzähler
	Auslaufventil mit Rückflußverhinderer und Schlauchverschraubung		Pumpe allgemein
	Stein- oder Sandfang		Strömungsteiler dynamisch
	Antriebsarten Hand/Membrane/Magnet/Motor/Feder		Durchflußbegrenzer
	Sicherheits-Eckventil		Rohrtrenner
	Wasserfilter		Hygienespülung
	Entleerung		Dimensions- oder Materialwechsel
	Strangwasserzeichner, hier: Trinkwasserstrang, lfd. Nr.1		

Qs	Spitzendurchfluß (l/s)
Q(sum)	Summendurchfluß (l/s)
TS-Nr.	Teilstrecken-Nummer
DN15	Rohrleitungs- Dimension
p(min)	Mindestfließdruck
h	Förderhöhe
ZV	Zapfventil
SM	Spülmaschine
WT	Waschtisch
NB	Nicht in Berechnung berücksichtigt

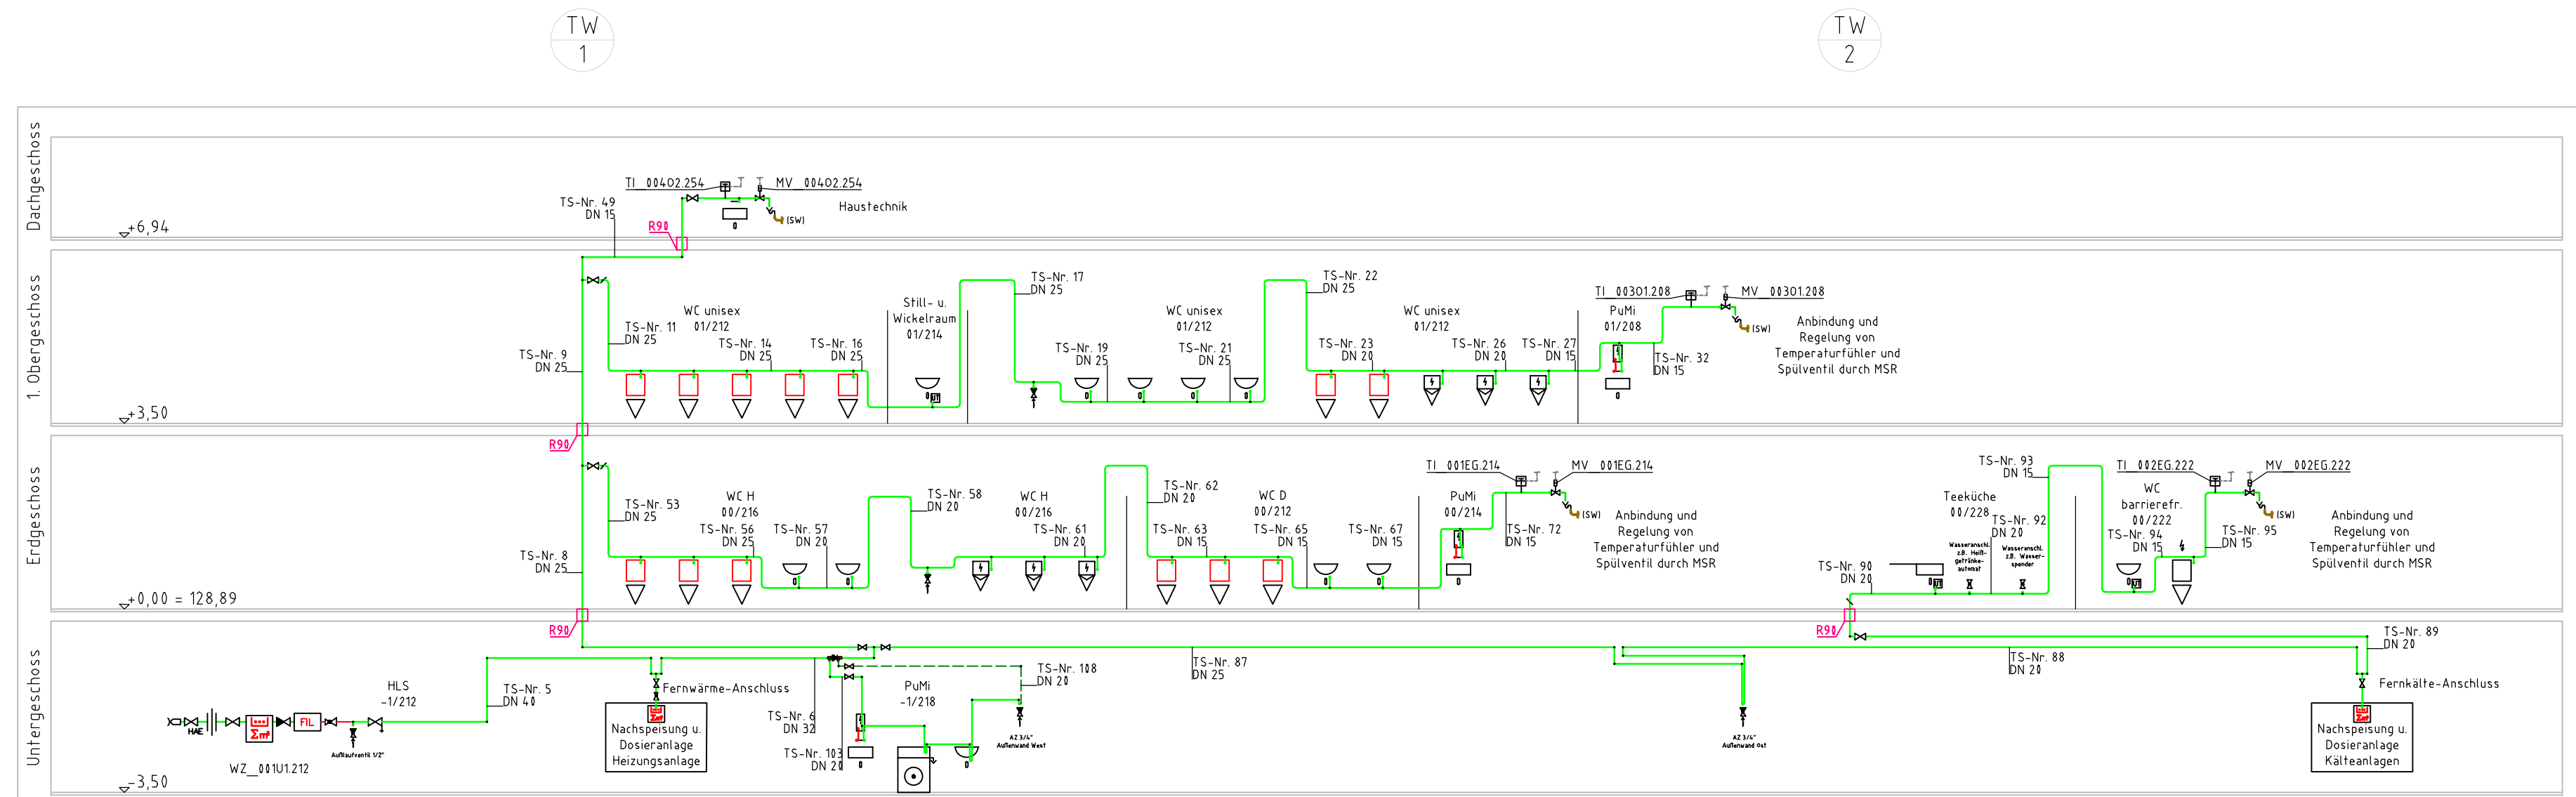

VORABZUG

DEZERNAT BAU- & LIEGENSCHAFTSMANAGEMENT		JG U JOHANNES GUTENBERG UNIVERSITÄT MAINZ		
ABTEILUNG PLANUNG UND BAUMANAGEMENT				
55 128 MAINZ, ACKERMANNWEG 9 Tel. 06131 39-25407, E-Mail: pbm@uni-mainz.de				
BAUHERR / VERTRETEN DURCH:				
Anmerkungen JGU eingearbeitet, Anpassungen		29.04.2026	kbp	01
Plan erstellt		23.02.2026	kbp	00
ÄNDERUNG:		DATUM:	NAME:	INDEX:
1271_Biochemie_Umbau_zum_Seminargebäude		1271		
PROJEKT:		GEBÄUDE NR.:		
Strangschemata Trinkwasser		1271_SAN_02_S01_5_01_p		
PLANBEZEICHNUNG:		ZEICHNUNG:		
Ausführungsplanung		800x420	1:100	
PLANUNGSSTAND:		BLATTFORMAT:	MAßSTAB:	
kbp köhler beraten + planen gmbh Rheingaustraße 85 · 65203 Wiesbaden Tel.: 0611/160 28 0 · Fax: 0611/160 28 28 Riehler Straße 33 · 50669 Köln Tel.: 0221/130 179 20 · Fax: 0221/130 179 29 Info@kbp-wl.de · www.kbp-wl.de PLANER / FACHPLANER:		k:bp köhler beraten + planen		
		GEZEICHNET:	UNTERSCHRIFT:	GEPRÜFT:
NAME:		NK		TK
GEWERK / FACHPLANER:		Sanitär		23.02.2026
		DATEINAME:		
ZEICHNUNGSPFAD: S:\25419-JGU-1271-Biochemie-Umbau-zu-Seminargebäude\CAD\2-ACAD\5-AP\410-Sanitär\1271_SAN_02_S01_5_01_p-TW-lin24.dwg				