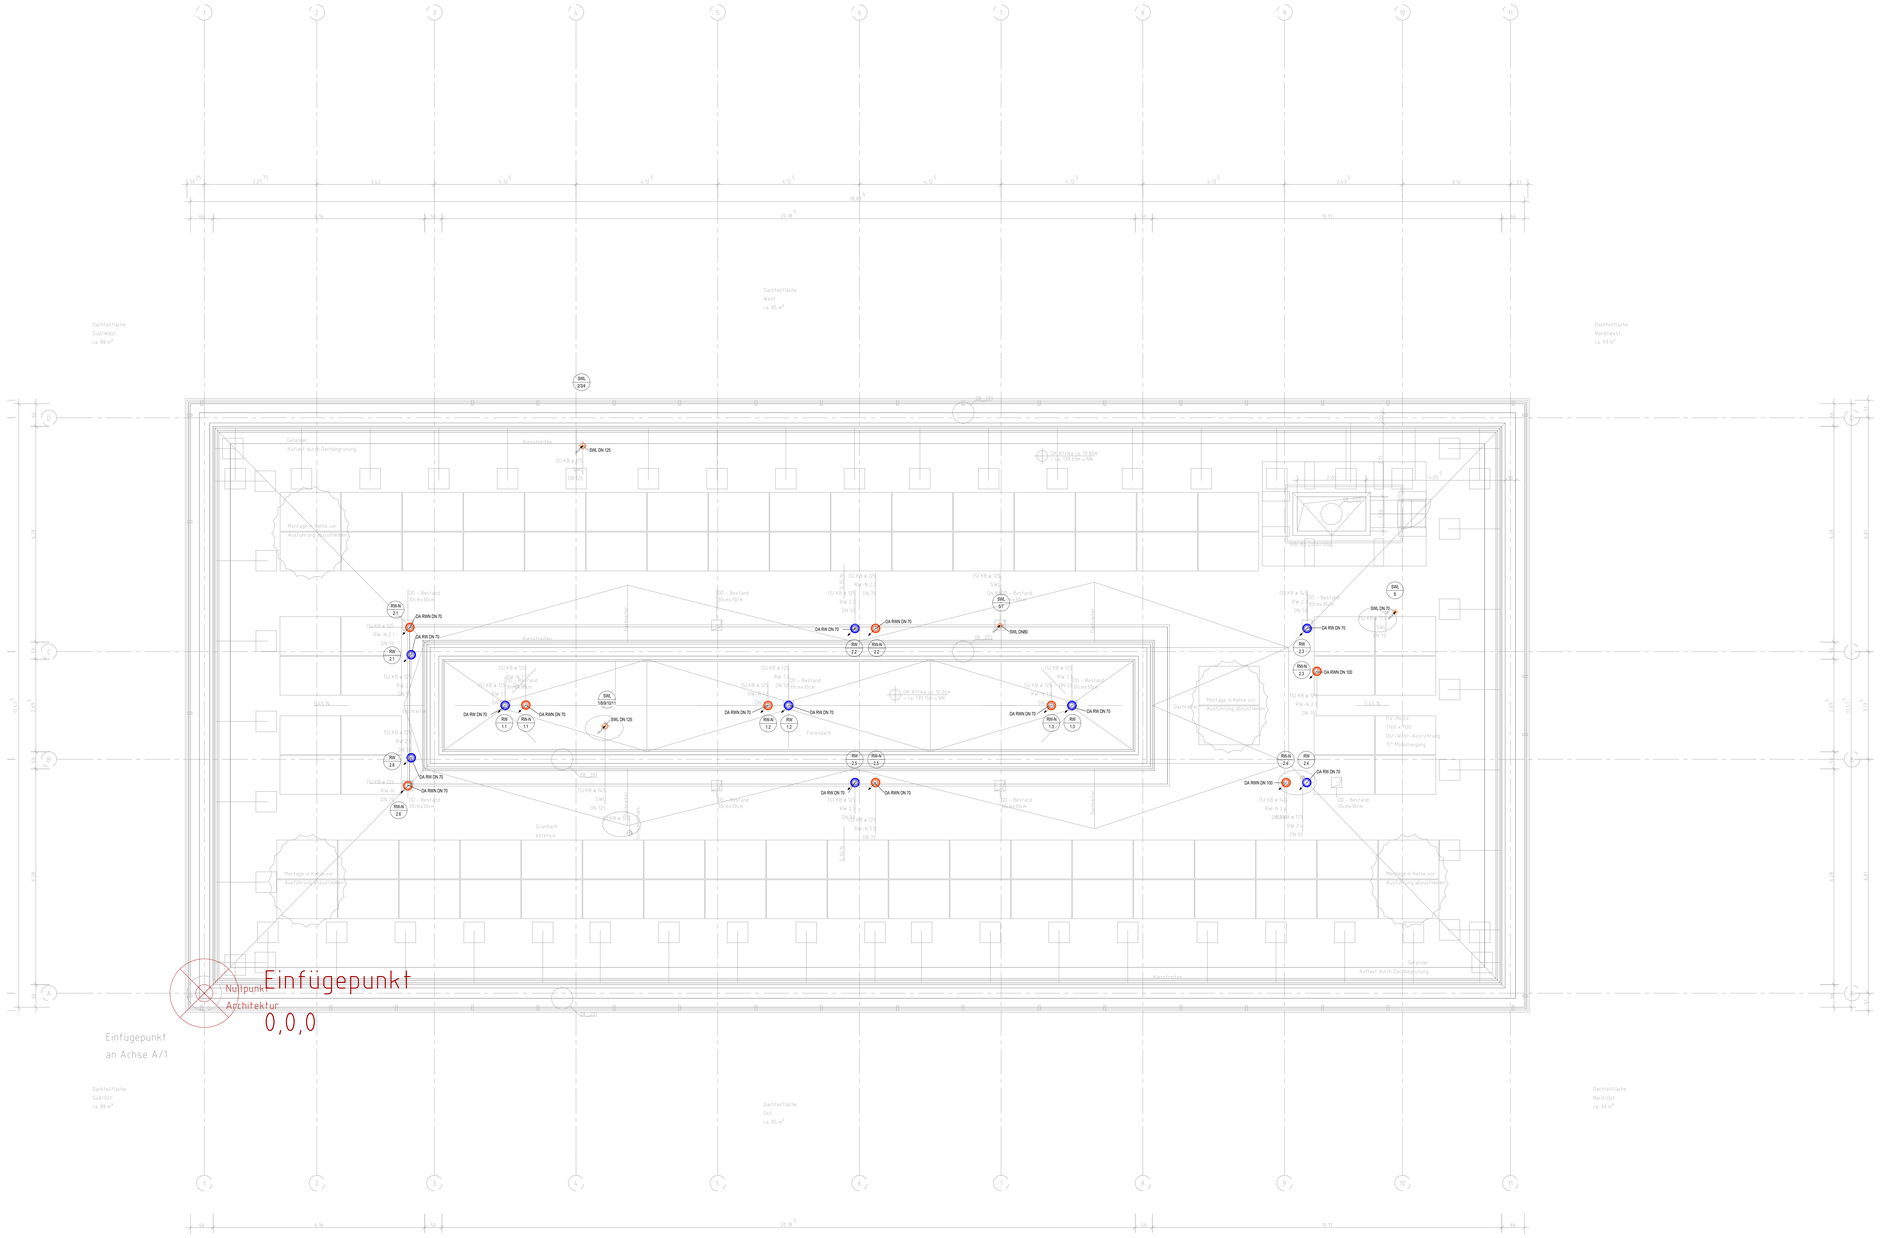
Einfügepunkt
Nullpunkt Architektur
0,0,0
Einfügepunkt an Achse A/1
Dachfläche West ca 85 m²
Dachfläche Süd/West ca 88 m²
Dachfläche Nord/West ca 93 m²
Dachfläche Süd/Ost ca 88 m²
Dachfläche Ost ca 85 m²
Dachfläche Nord/Ost ca 93 m²
Gründach extensiv
Kiesstreifen
Attika
Dachrand
Folienbahn
Gefälle
Montage in Kehle vor Auslösung abzustimmen
Notüberlauf durch Dachbegrünung
SWL DN 125
SWL DN80
SWL DN 70
OK Attika ca 19.20m
FH ca 19.50m
OK Attika ca 19.20m
FH ca 19.50m
OK Attika ca 19.20m
FH ca 19.50m