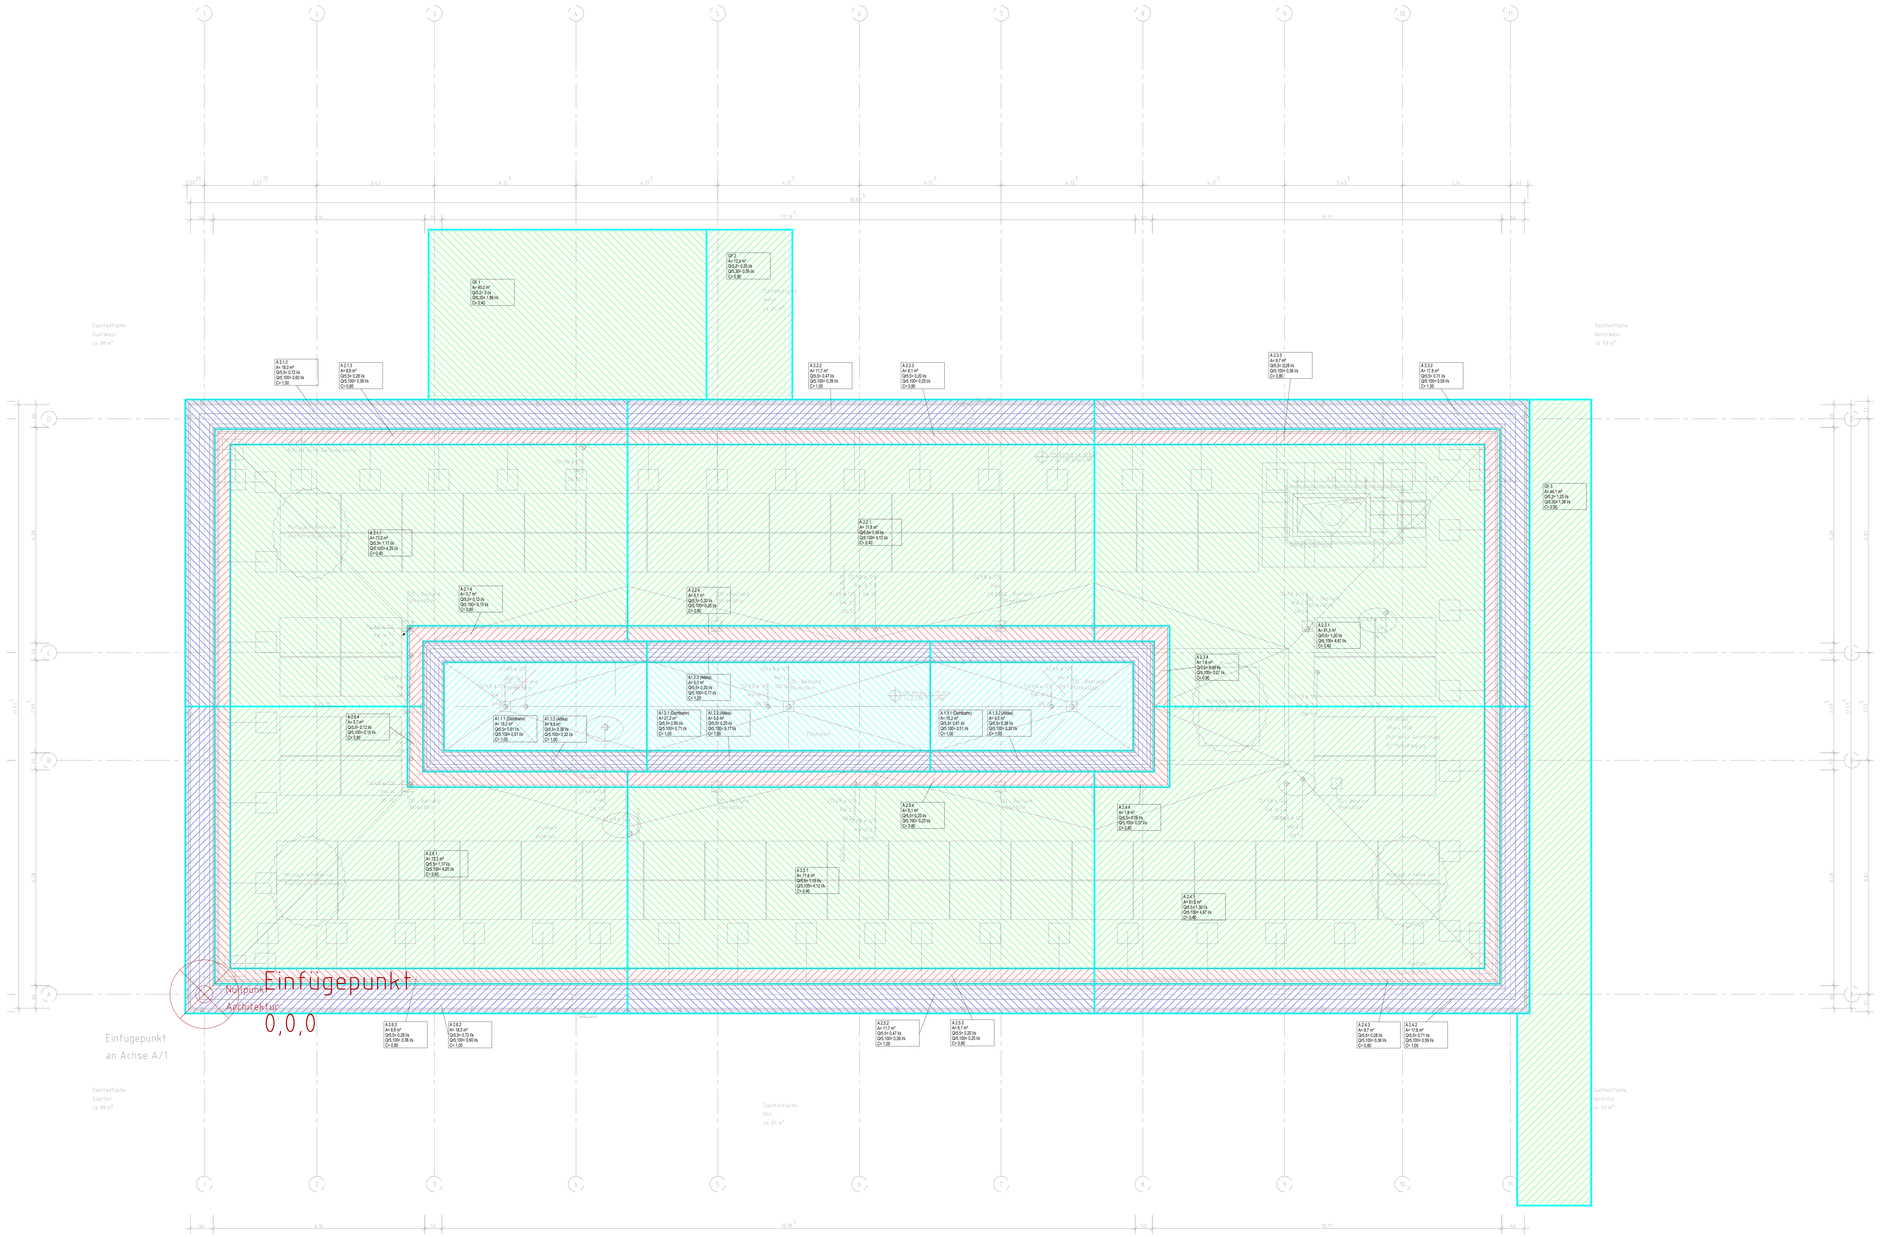

Dezernat Bau-& Liegenschaftsmanagement

Abteilung PLANUNG UND BAUMANAGEMENT

55128 Mainz, ACKERMANNWEG 9
Tel. 06131 39-25407, E-Mail: pbm@uni-mainz.de

JOHANNES GUTENBERG UNIVERSITÄT MAINZ

Bauherr / Verteilen durch:

Vorabzug

ÄNDERUNG:	DATUM	NAME	INDEX:
Anpassung an neuen Dachaufschlüsse	02.07.2025	Kip	02
Anmerkungen JGU eingearbeitet, Anpassungen	29.04.2026	Mgr	01
Plan erstellt	29.11.2025	Nk	00

1271_Biochemie_Umbau_zum_Seminargebäude — PROJEKT:

1271 — GEBÄUDE Nr.

Grundriss Dachflächen - Sanitärtechnik — PLANBEZEICHNUNG

ZEICHNUNG

Ausführungsplanung — PLANUNGSSTAND

1500 x 841 — BLATTFORMAT

1 : 50 — MASSTAB

kbp köhler beraten + planen gmbh

Rheingaustraße 85 · 65203 Wiesbaden
Tel.: 0611/160 20 0 · Fax: 0611/160 20 28

Rainer Straße 33 · 30968 Krüz
Tel.: 0221/130 179 20 · Fax: 0221/130 179 29

info@kbp-wi.de · www.kbp-wi.de

Planer / Verfasser:

	GEZEICHNET:	UNTERSCHRIFT:	GEPRÜFT:	
NAME:	NK		TK	1271_SAN_03_DAX.02_5_02_p
GEWERK / FACHPLANER:	SAN		23.02.2026	DATEINAME

ZEICHNUNGSPFAD: C:\Users\fischer\Documents\ZD-25019-R26_kbp-fischer.rvt