
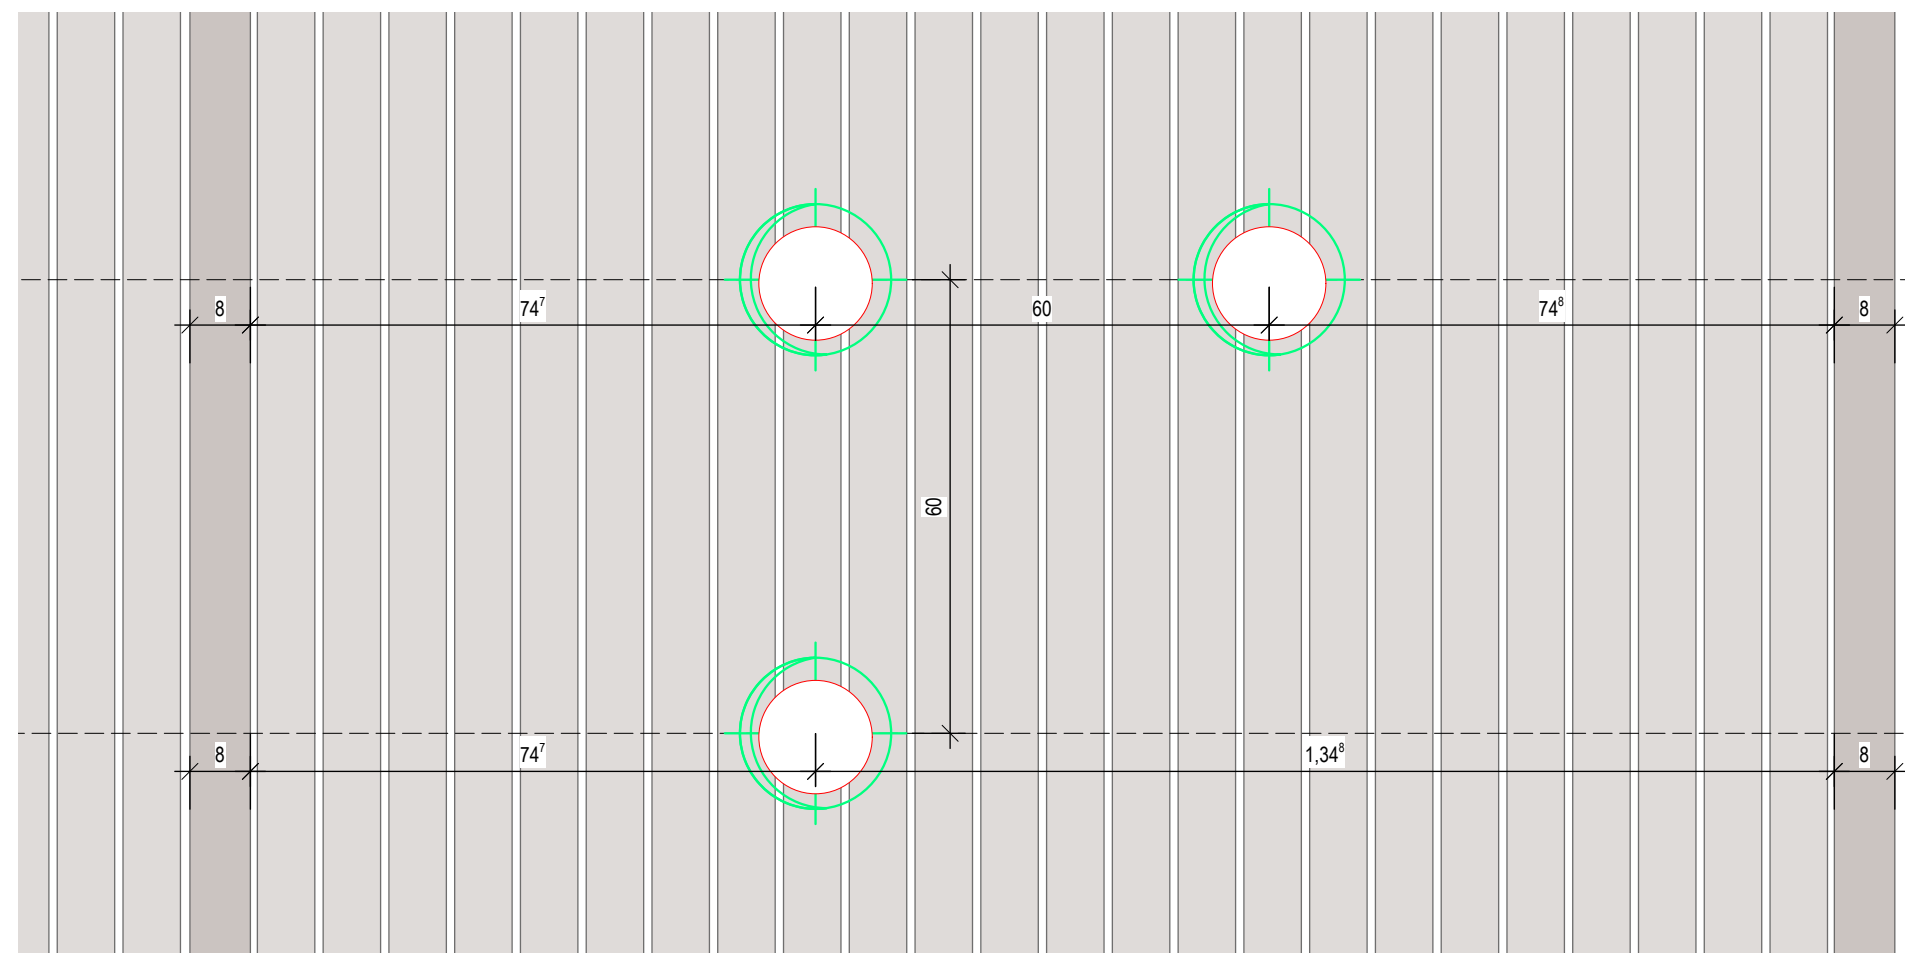


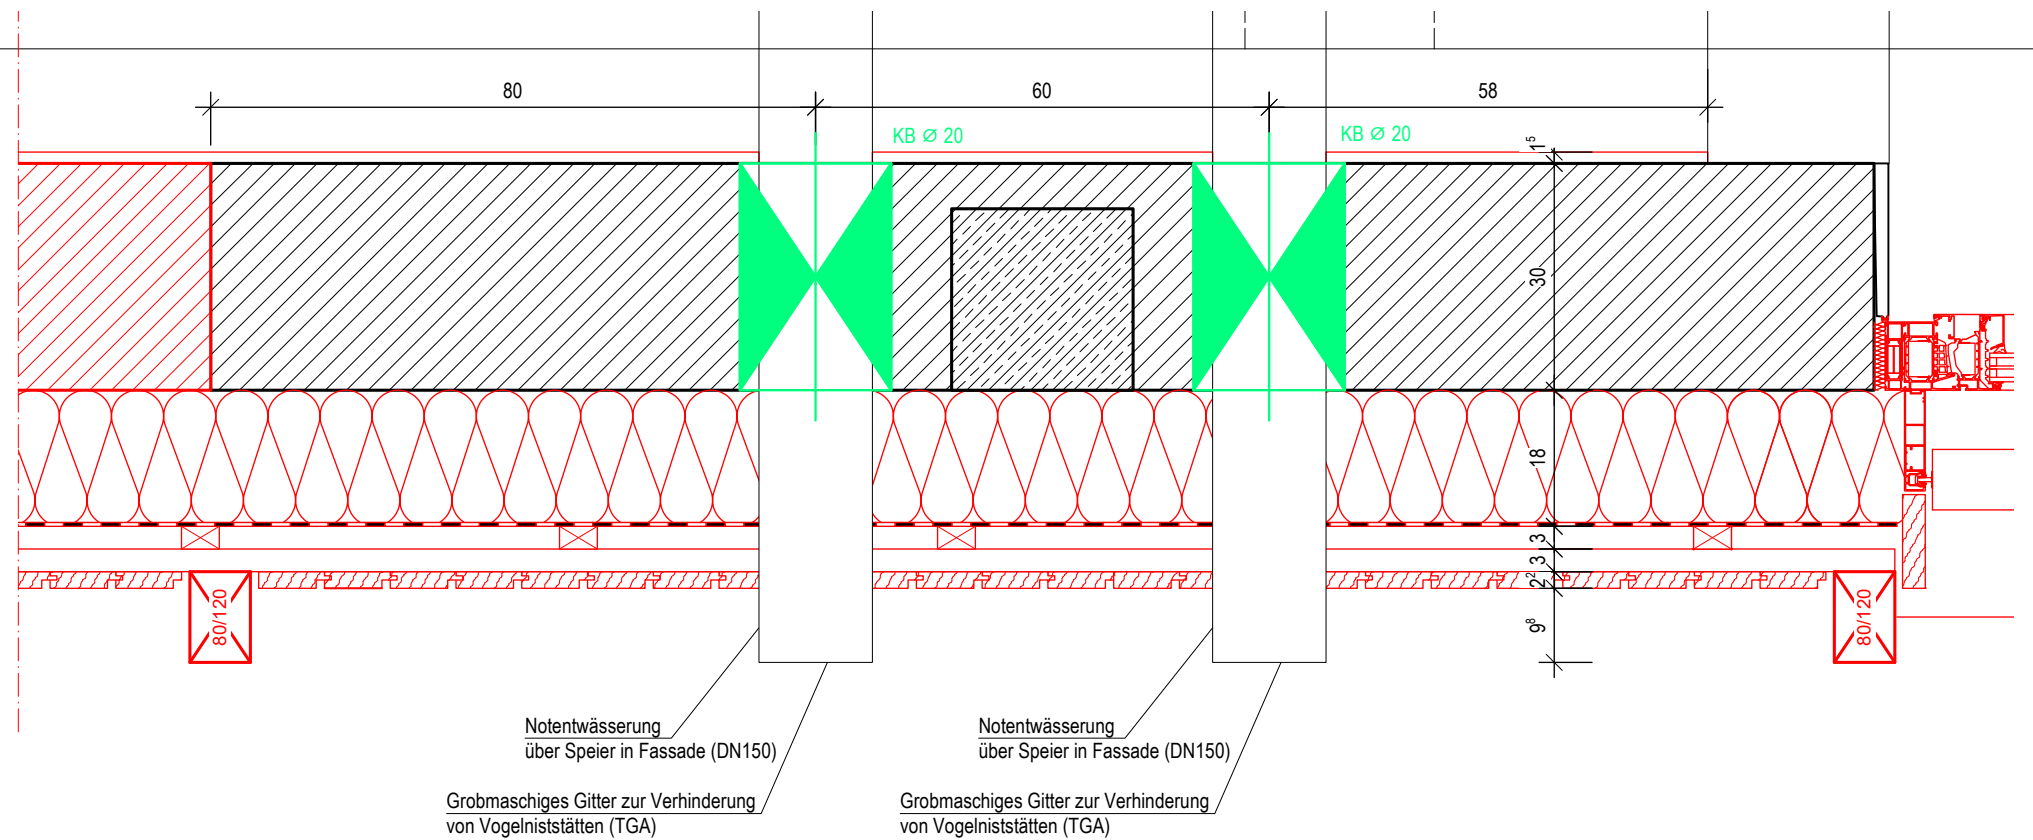

Vorabzug

GEBÄUDENUMMER:	BAUHERR / VERTRETEN DURCH:	PLANER / FACHPLANER:	PROJEKT:	PLANINHALT:	
 1271	JOHANNES-GUTENBERG UNIVERSITÄT MAINZ DEZERNAT BAU- & LIEGENSCHAFTSMANAGEMENT	mz³ architekten und ingenieure GmbH	1271_BIOCHEMIE_UMBAU ZUM SEMINARGEBAUDE	Werkplanung	PLANUNG ARCHITEKTUR
	ABT. PLANUNG & BAUMANAGEMENT 55128 MAINZ, ACKERMANNWEG 9 TEL. 06131 39-25407, E-MAIL: pbm@uni-mainz.de	Rheinallee 79-81, 55118 Mainz E-Mail: kontakt@mzdrei.de Webseite: www.mzdrei.de	Johann-Joachim- Becher-Weg 30 55128 Mainz	28.07.2026	Notüberlauf
				PLAN-NR. 08_108_5_Notüberlauf_00_p	MAßSTAB 1:10