



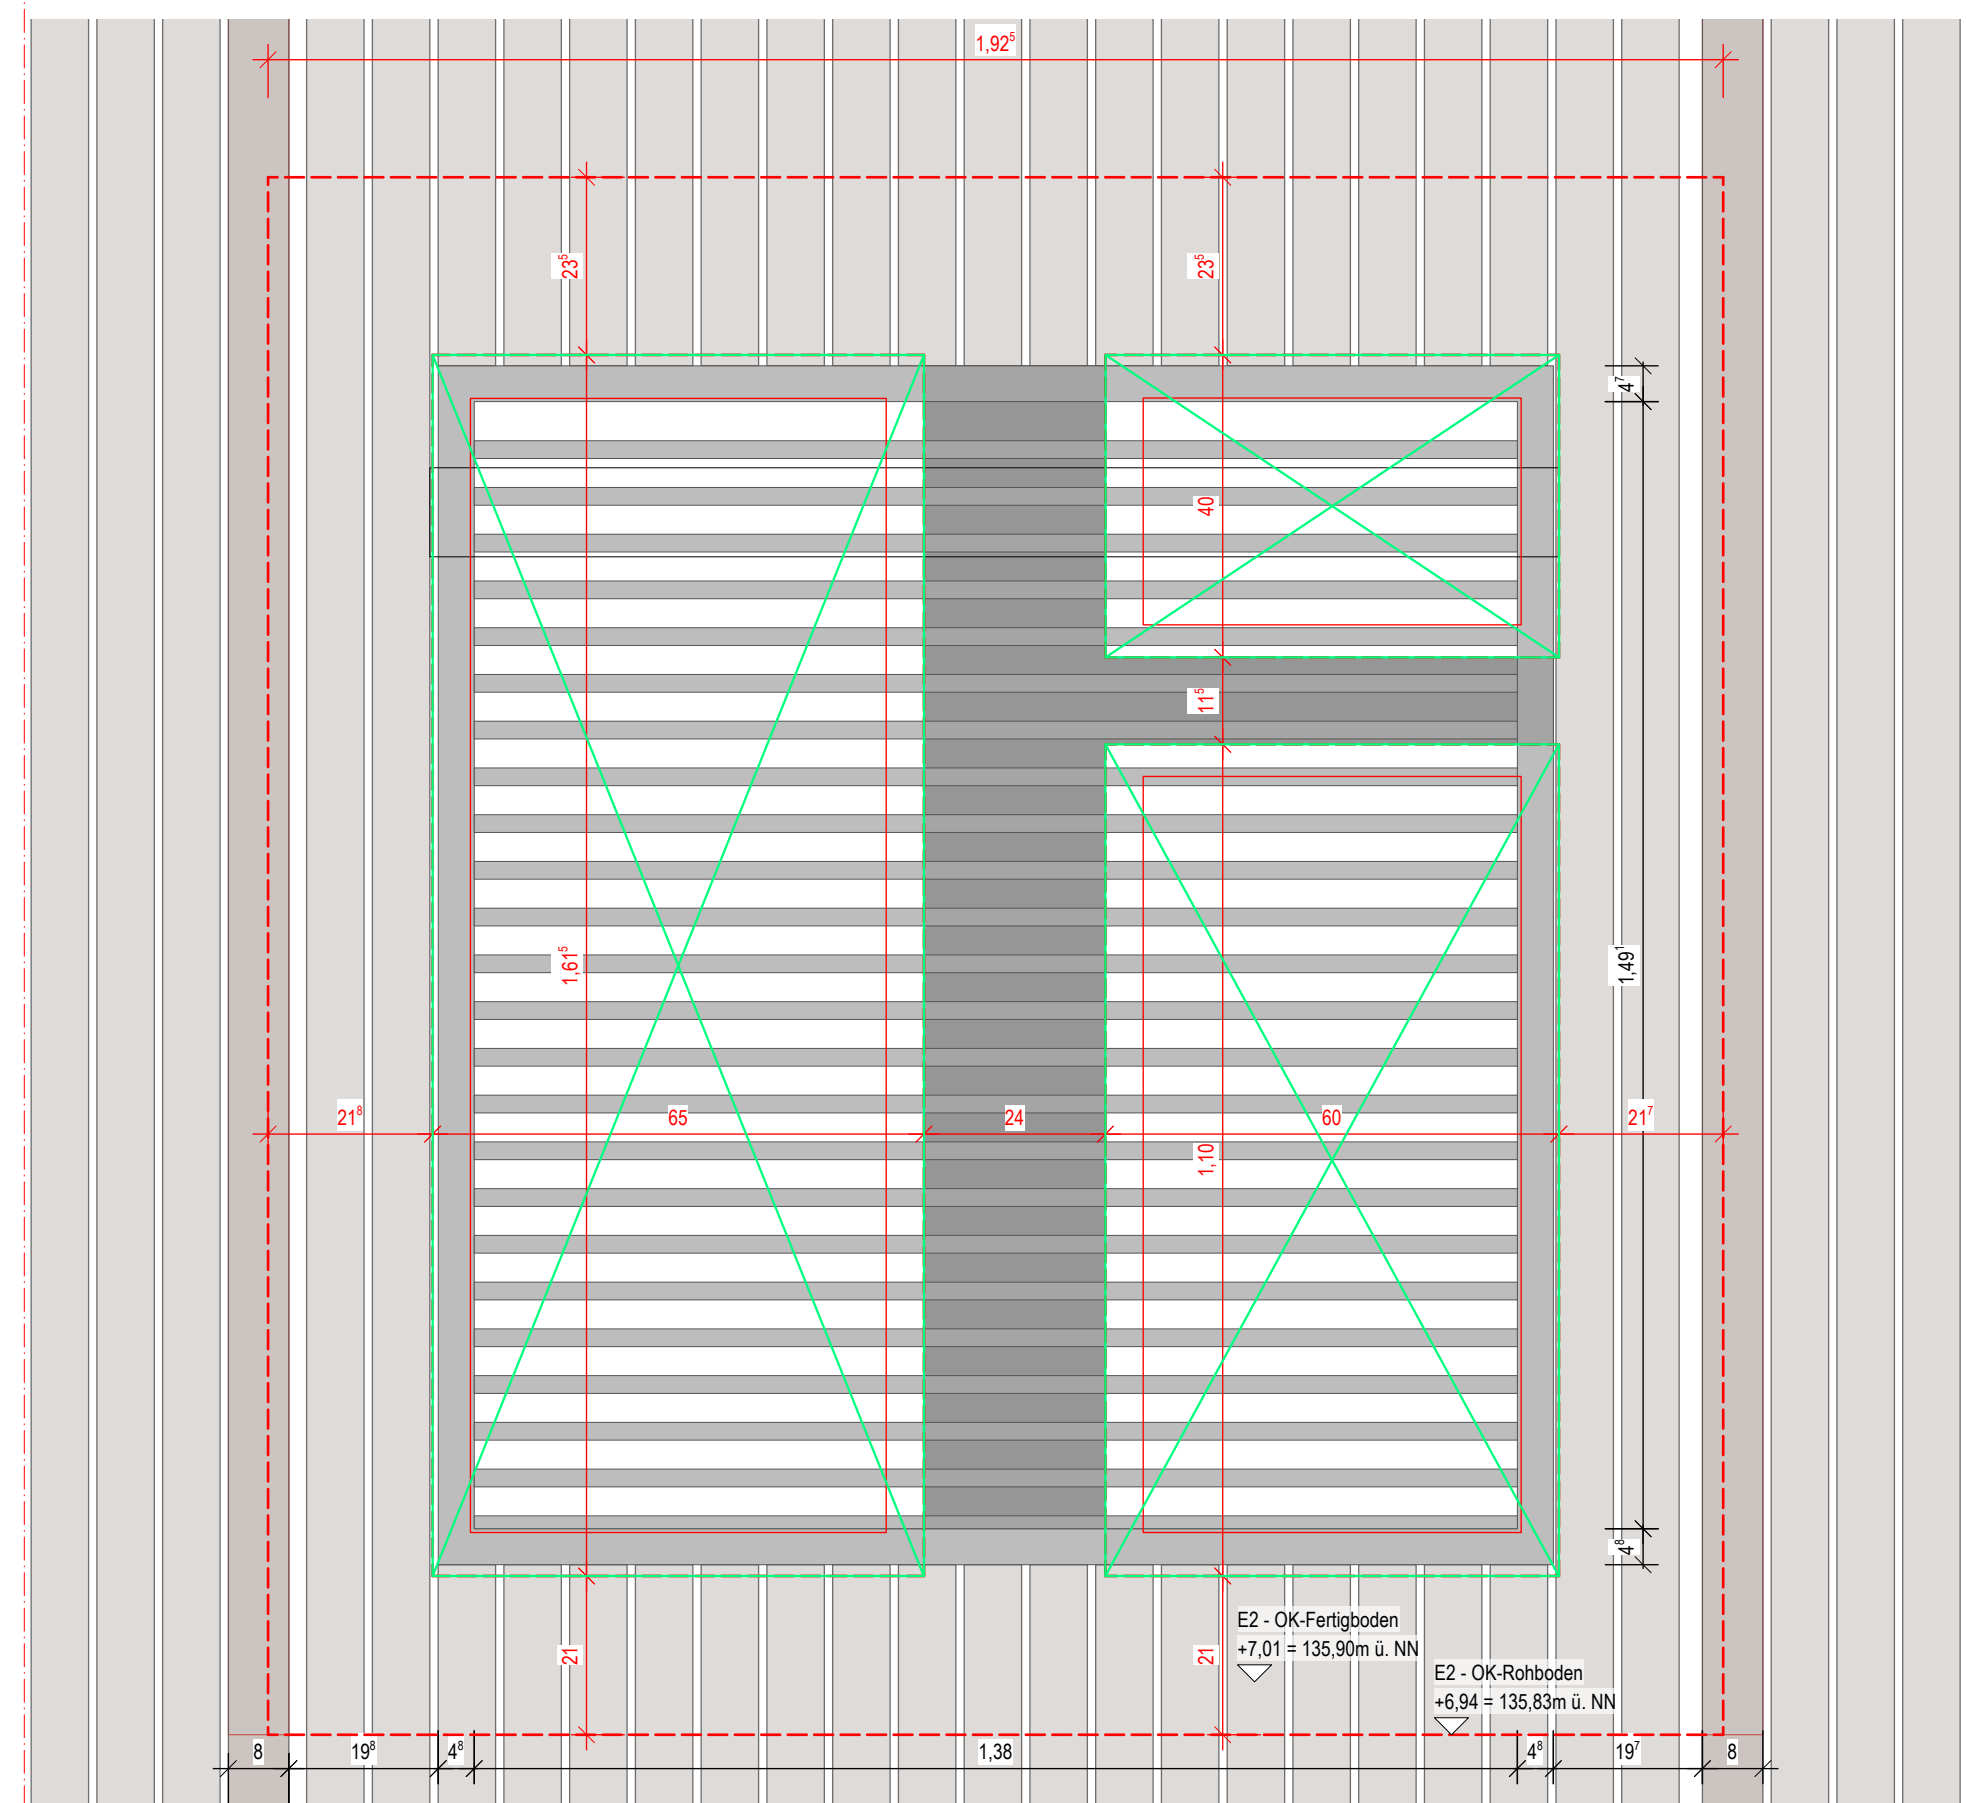

GEBÄUDENUMMER:  1271	BAUHERR / VERTRETEN DURCH: JOHANNES-GUTENBERG UNIVERSITÄT MAINZ DEZERNAT BAU- & LIEGENSCHAFTSMANAGEMENT ABT. PLANUNG & BAUMANAGEMENT 55128 MAINZ, ACKERMANNWEG 9 TEL.: 06131 39-25407, E-MAIL: pbm@uni-mainz.de	PLANER / FACHPLANER: mz² architekten und ingenieure GmbH Rheinallee 79-81, 55118 Mainz E-Mail: kontakt@mzdrei.de Webseite: www.mzdrei.de	PROJEKT: 1271_BIOCHEMIE_UMBAU ZUM SEMINAREGEBÄUDE Johann-Joachim- Becher-Weg 30 55128 Mainz	PLANINHALT: Werkplanung 28.07.2026 PLAN-NR.: 08_109_5_Lüftung Ost_00_p	PLANUNG ARCHITEKTUR Lüftung Abluft MASSSTAB 1:10
---	--	--	---	--	--

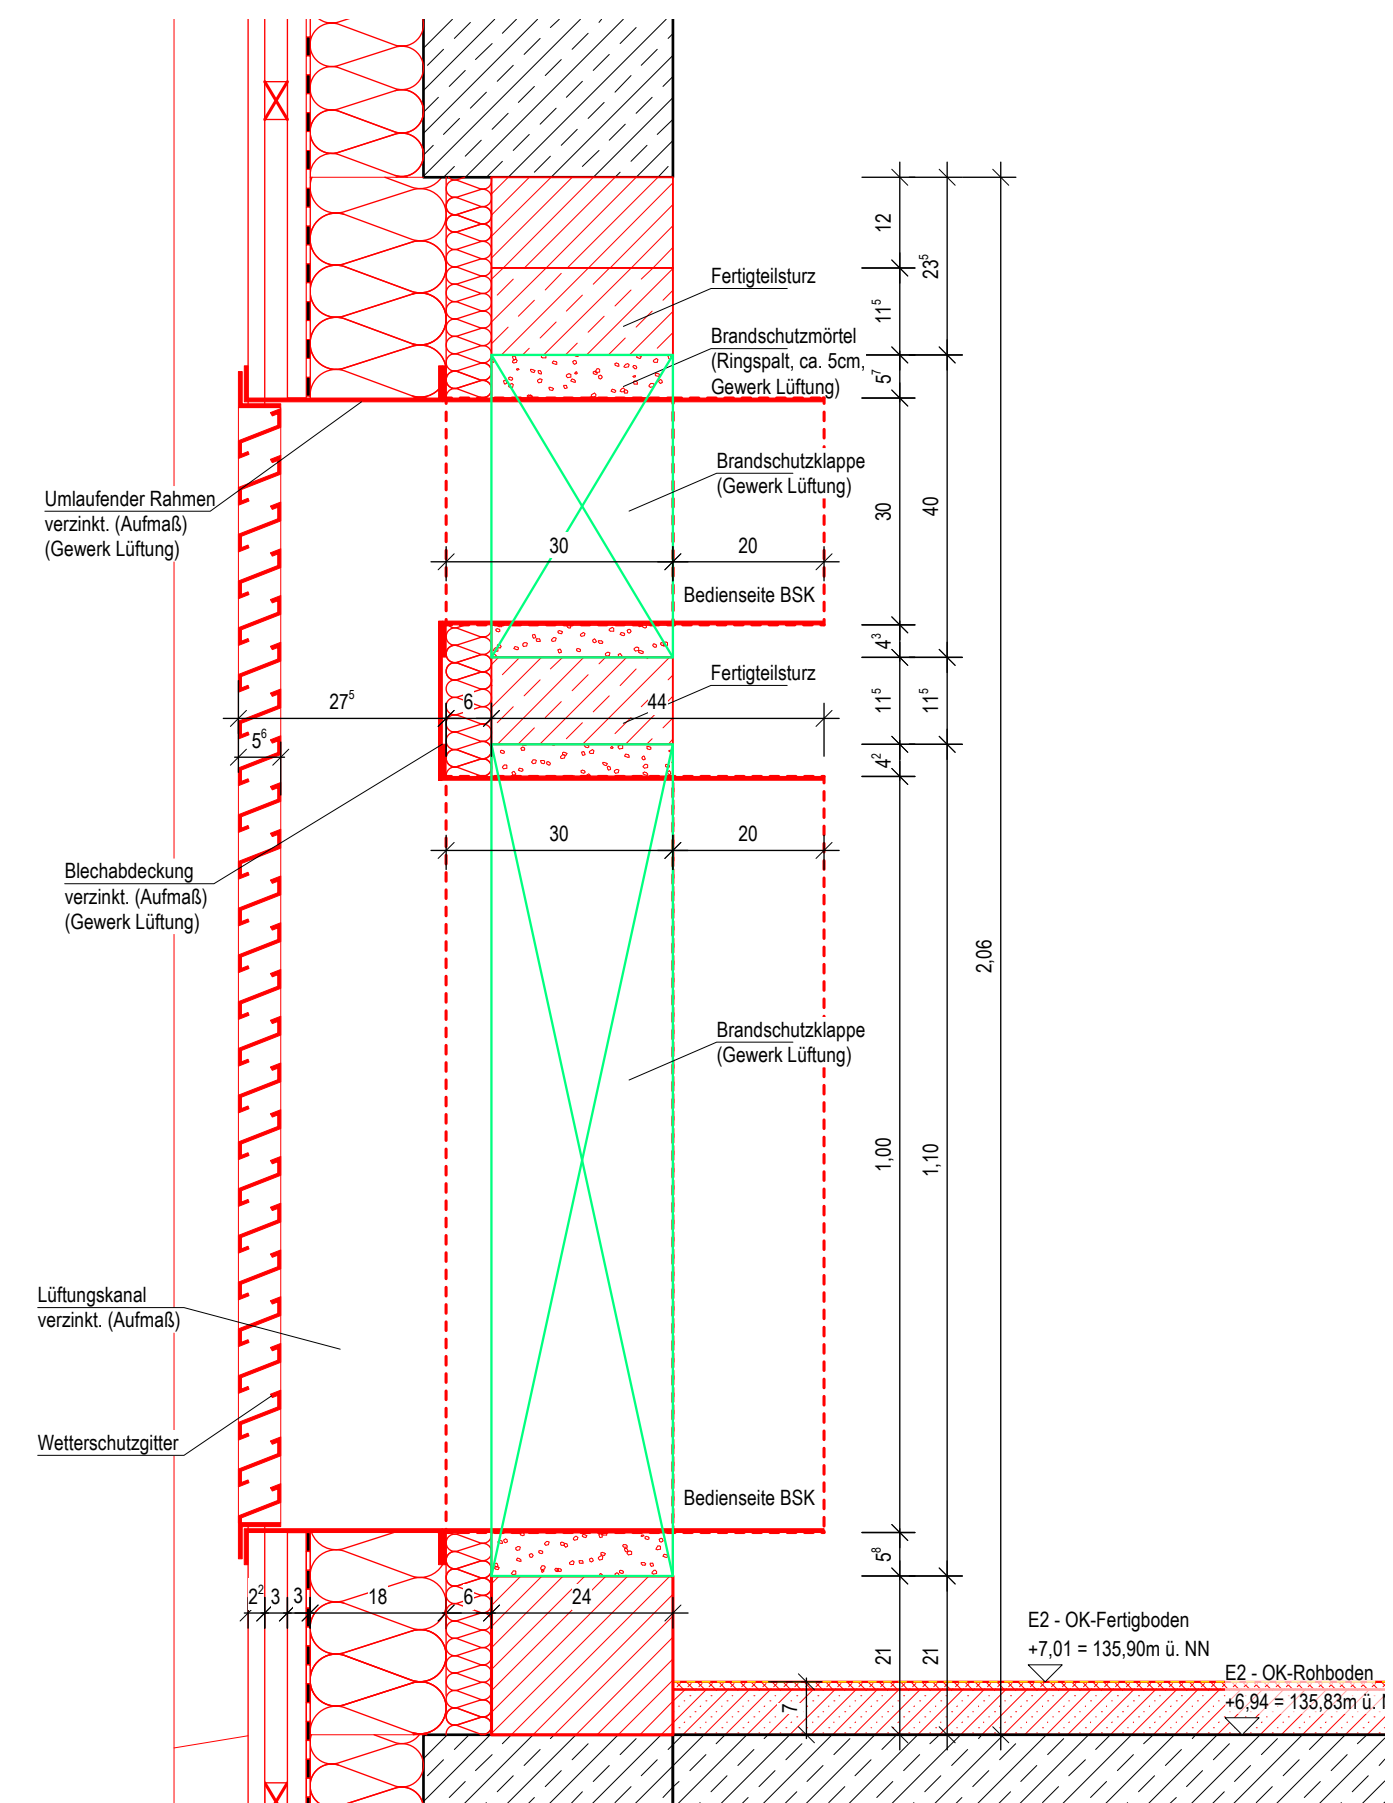

Vorabzug