
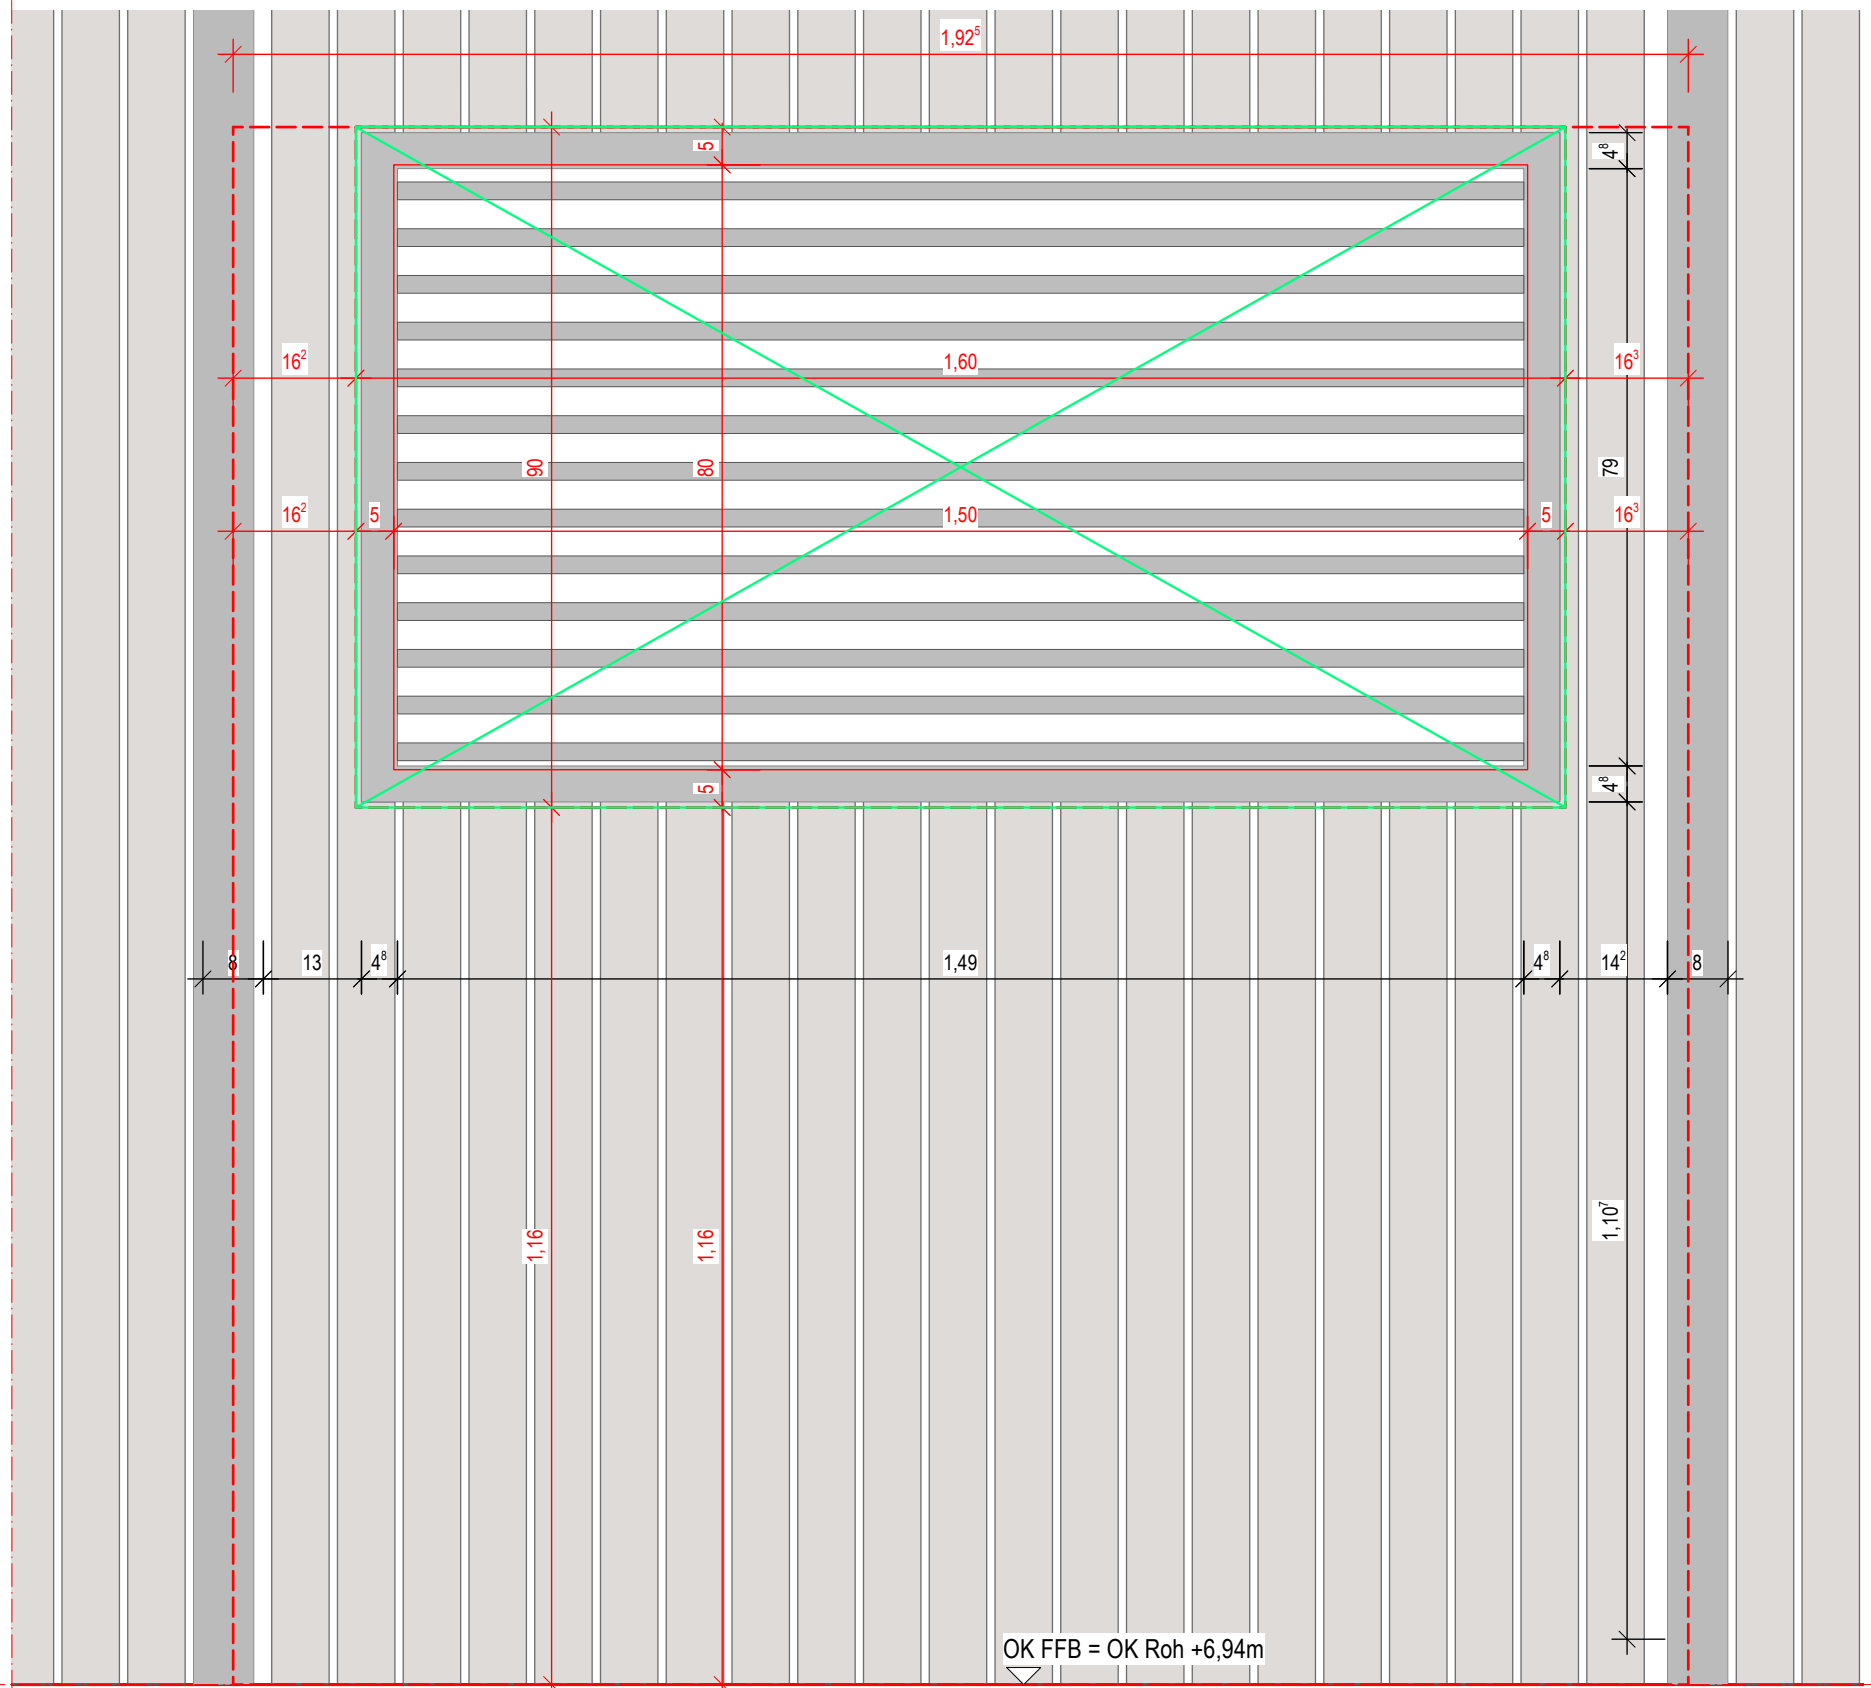
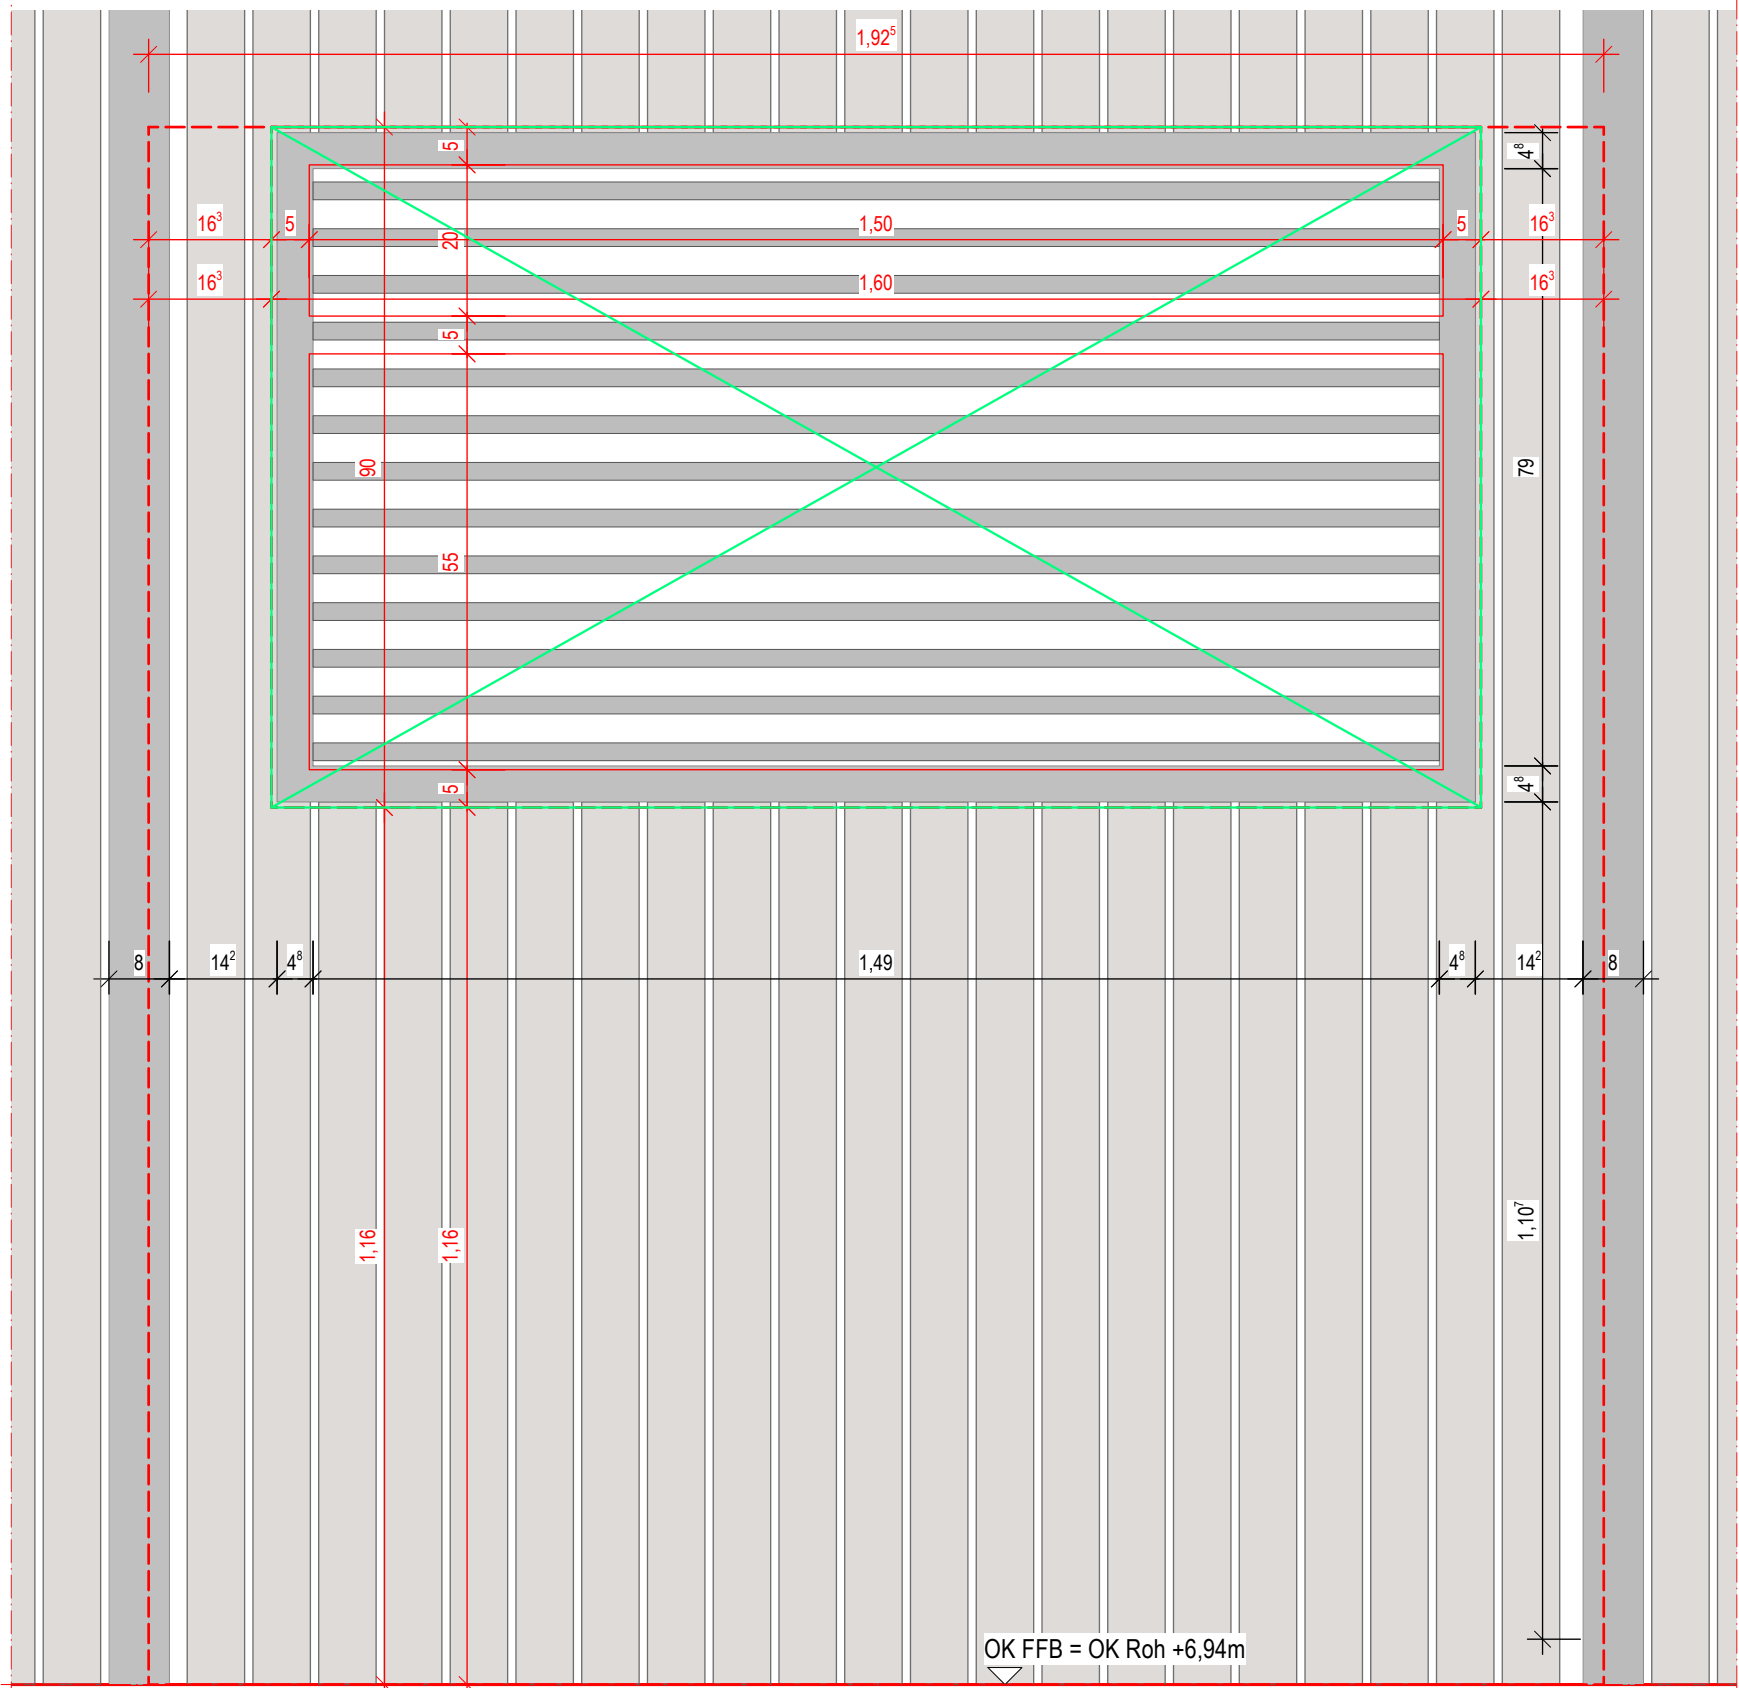
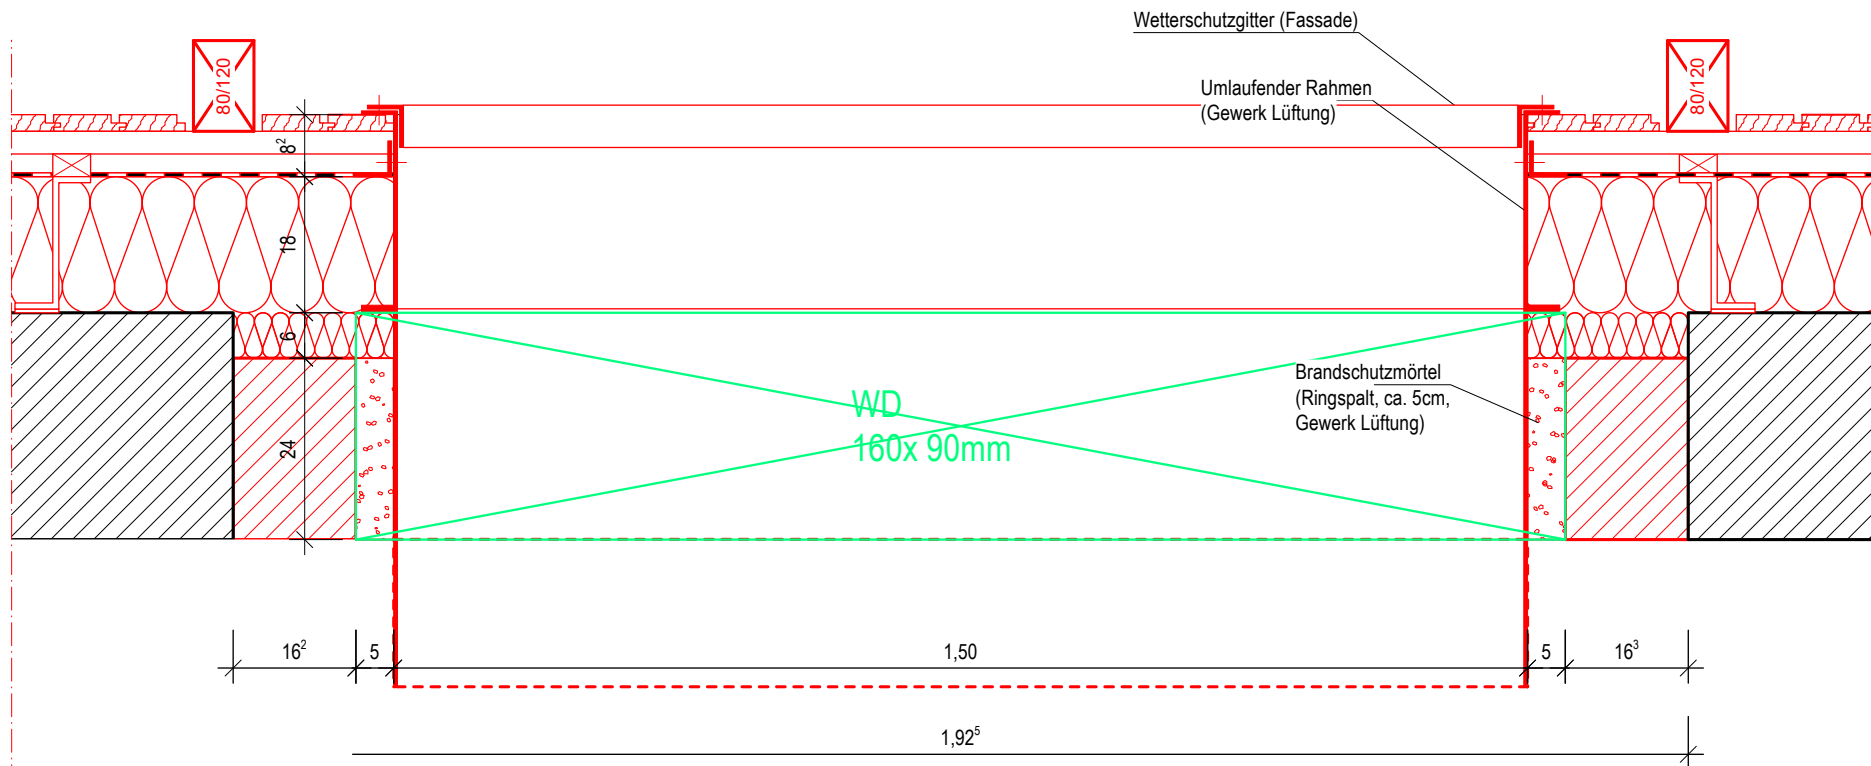


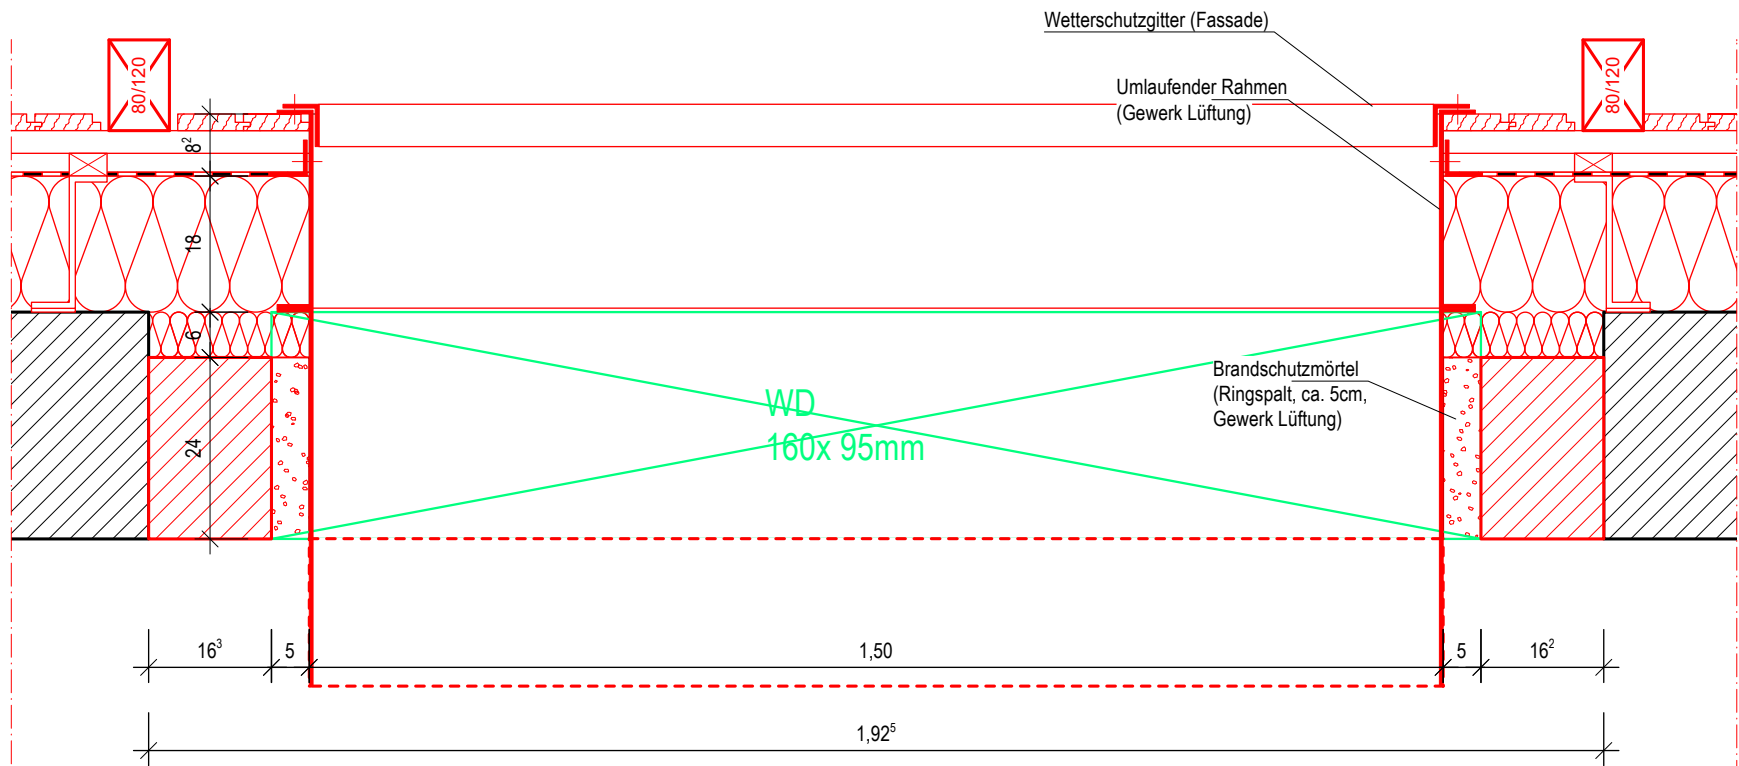

Achse: D/3-4
Volumenstrom: ca. 7.100 m³/h
Luftart: Außenluft (Strömungsgeschwindigkeit ca. 1,0 – 1,5 m/s)
Freier Querschnitt (netto): ca. 1,0 m² (Vogel/Insektenschutzgitter beachten)

Vorabzug

GEBÄUDENUMMER:	BAUHERR / VERTRETEN DURCH:	PLANER / FACHPLANER:	PROJEKT:	PLANINHALT:
 1271	JOHANNES-GUTENBERG UNIVERSITÄT MAINZ DEZERNAT BAU- & LIEGENSCHAFTSMANAGEMENT ABT. PLANUNG & BAUMANAGEMENT 55128 MAINZ, ACKERMANNWEG 9 TEL. 06131 39-25407, E-MAIL: pbm@uni-mainz.de	mz³ architekten und ingenieure GmbH Rheinallee 79-81, 55118 Mainz E-Mail: kontakt@mzdrei.de Webseite: www.mzdrei.de	1271_BIOCHEMIE_UMBAU ZUM SEMINARGEBAUDE Johann-Joachim- Becher-Weg 30 55128 Mainz	Werkplanung 28.07.2026 PLAN-NR. 08_110_5_Lüftung West_00_p PLANUNG ARCHITEKTUR Lüftung Zuluft MAßSTAB 1:10