
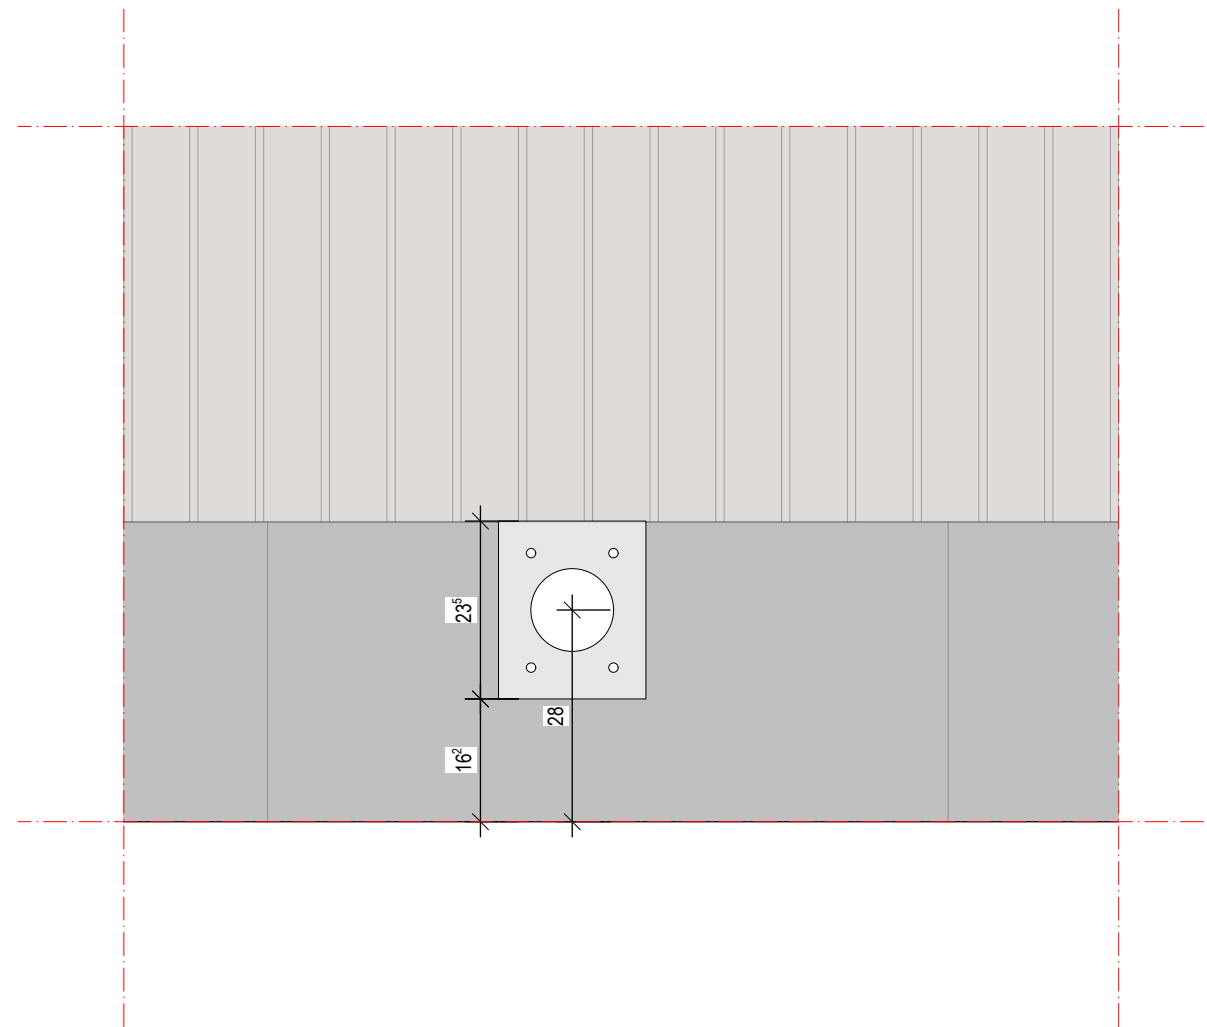


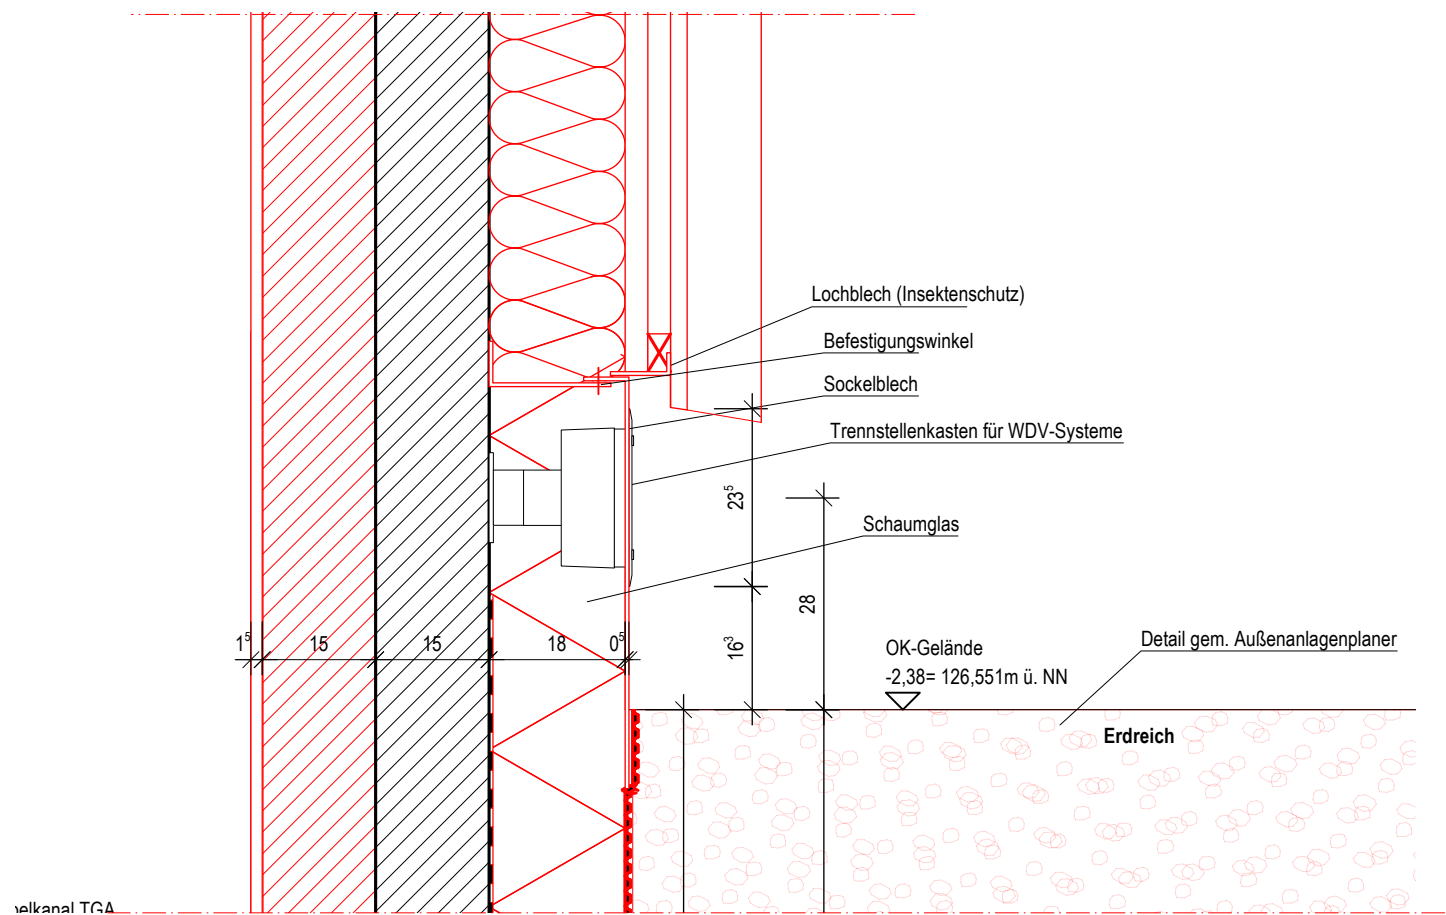

elkanal TGA

Vorabzug

GEBÄUDENUMMER:	BAUHERR / VERTRETEN DURCH:	PLANER / FACHPLANER:	PROJEKT:	PLANINHALT:	
 1271	JOHANNES-GUTENBERG UNIVERSITÄT MAINZ DEZERNAT BAU- & LIEGENSCHAFTSMANAGEMENT	mz³ architekten und ingenieure GmbH Rheinallee 79-81, 55118 Mainz E-Mail: kontakt@mzdrei.de Webseite: www.mzdrei.de	1271_BIOCHEMIE_UMBAU ZUM SEMINARGEBAUDE Johann-Joachim- Becher-Weg 30 55128 Mainz	Werkplanung 28.07.2026 PLAN-NR. 08_111_5_Trennstellenkasten_ 00_p	PLANUNG ARCHITEKTUR Blitzschutz MAßSTAB 1:10
	ABT. PLANUNG & BAUMANAGEMENT 55128 MAINZ, ACKERMANNWEG 9 TEL. 06131 39-25407, E-MAIL: pbm@uni-mainz.de				