


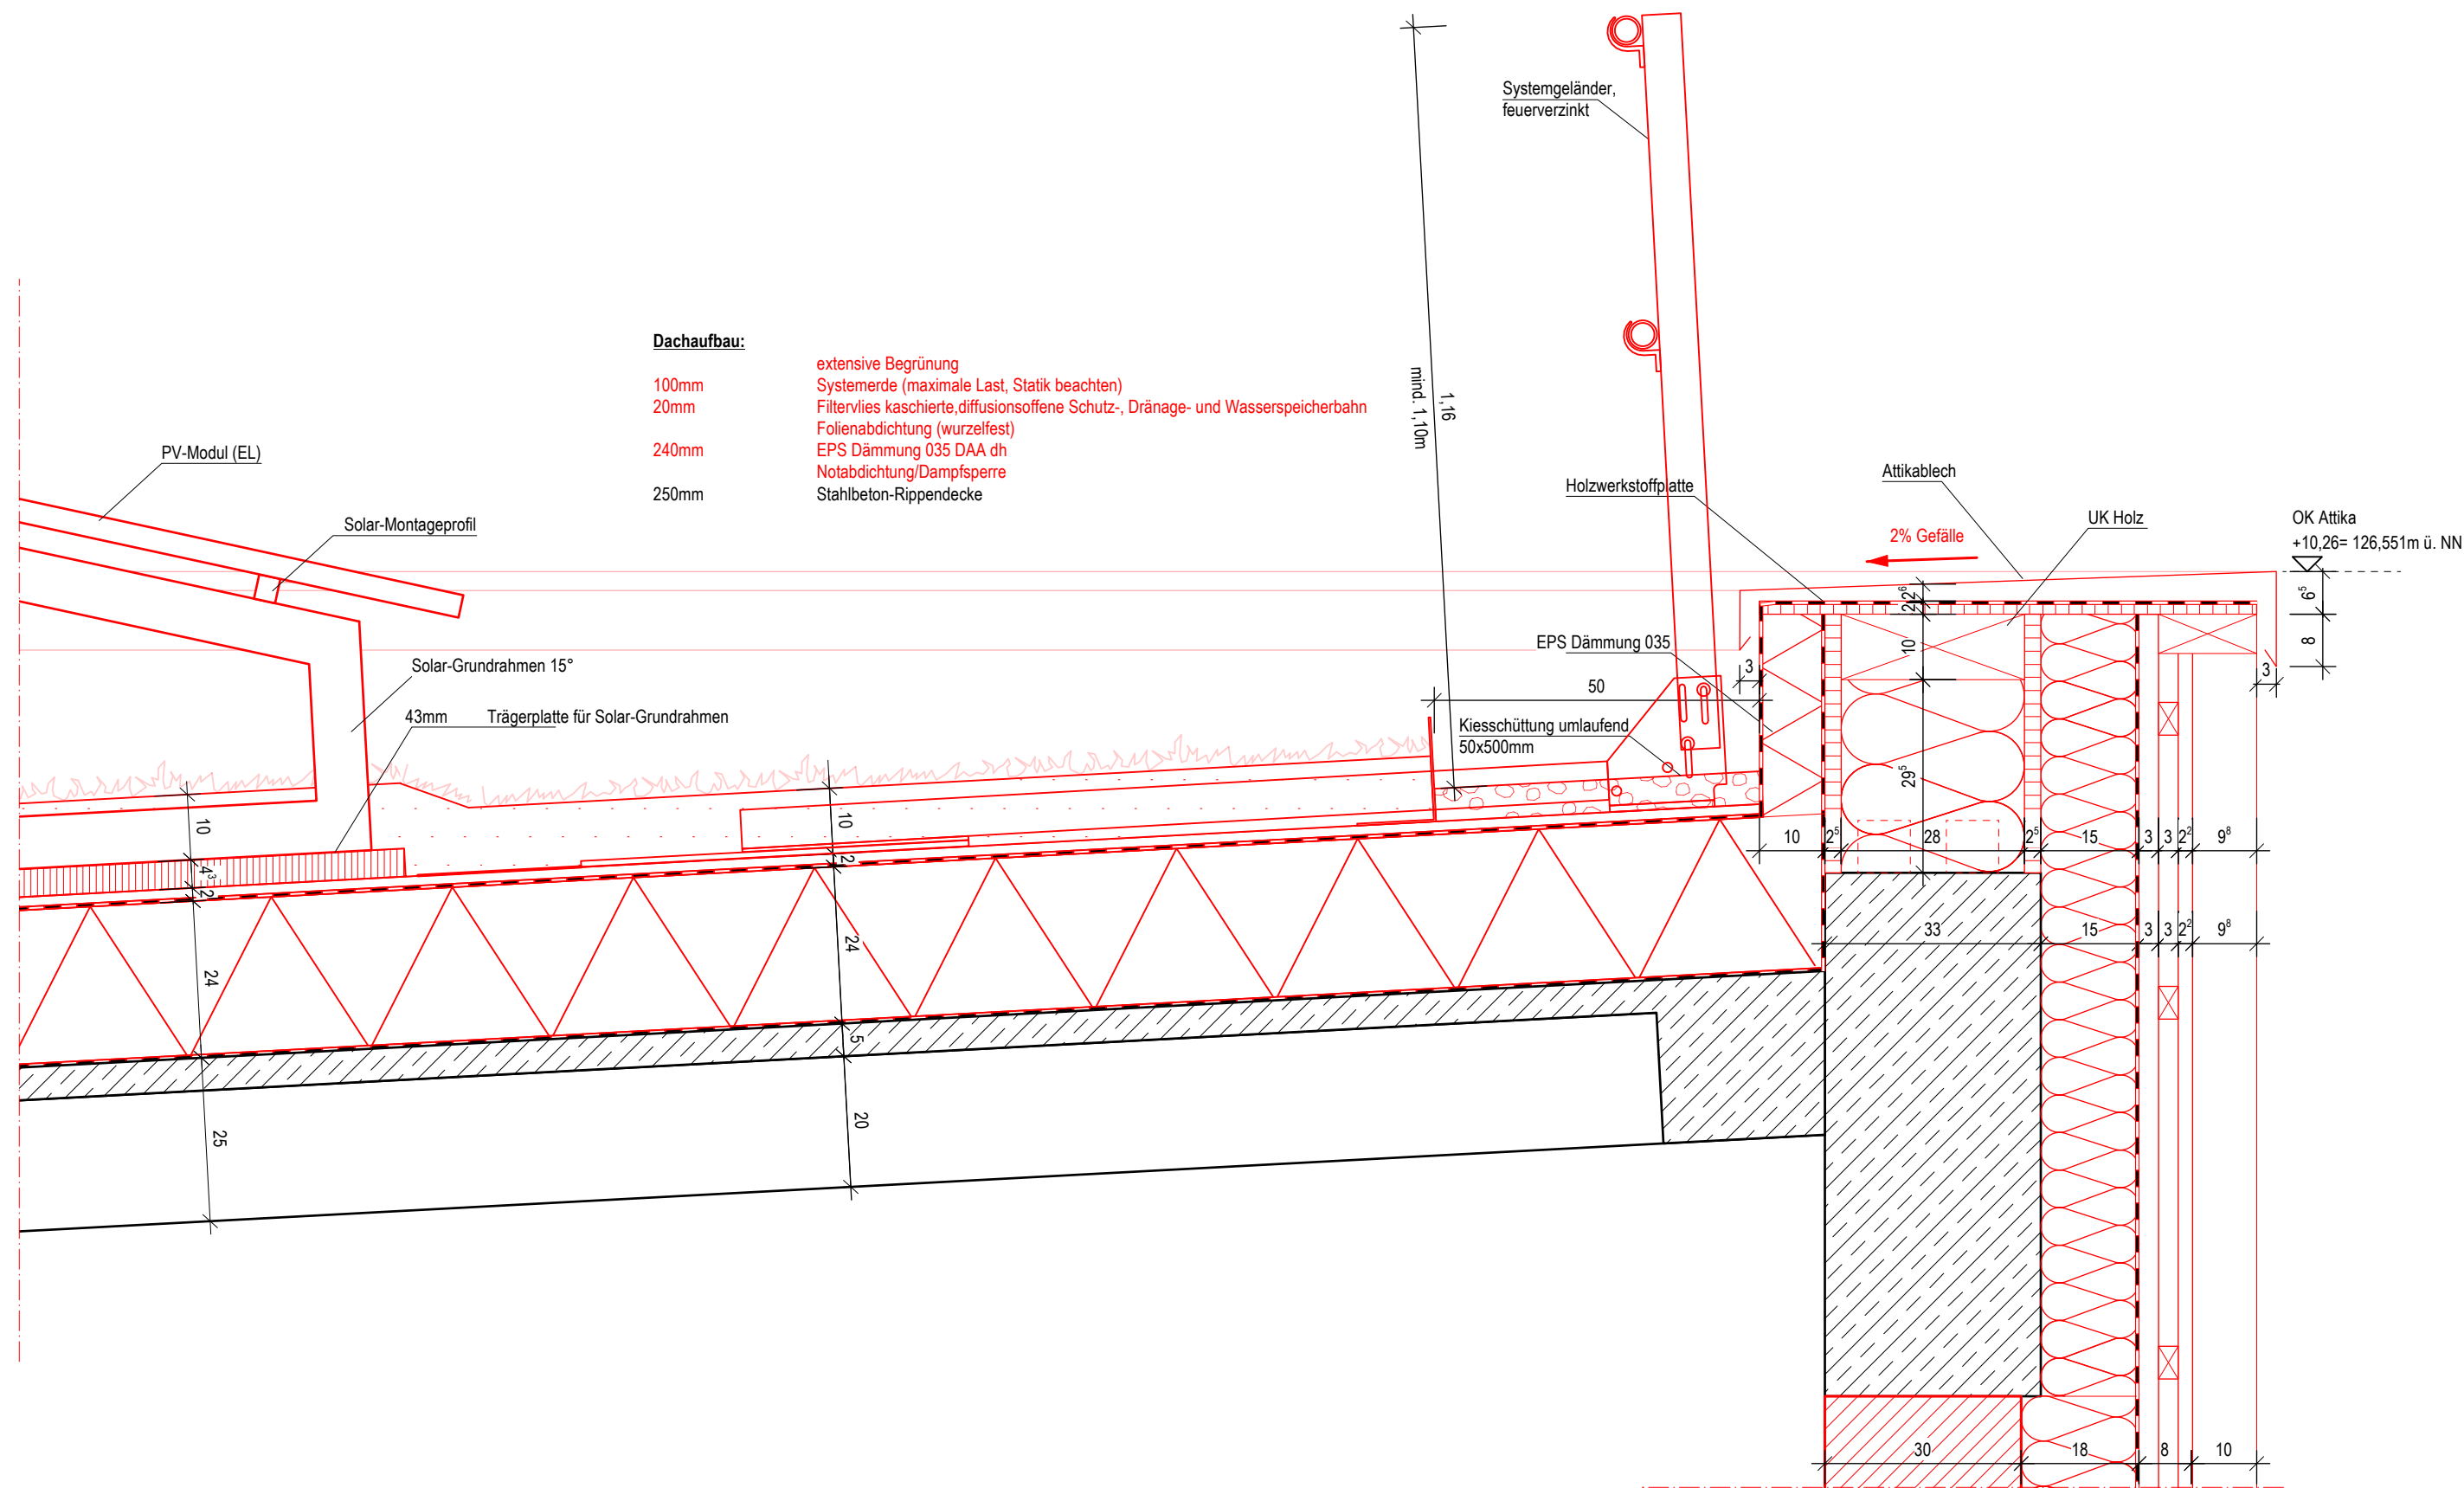

Dachaufbau:

- 100mm extensive Begrünung
- 20mm Systemerde (maximale Last, Statik beachten)
- 240mm Filtervlies kaschierte, diffusionsoffene Schutz-, Drainage- und Wasserspeicherbahn
- 250mm Folienabdichtung (wurzelfest)
- EPS Dämmung 035 DAA dh
- Notabdichtung/Dampfsperre
- Stahlbeton-Rippendecke

Vorabzug

GEBÄUDENUMMER:	BAUHERR / VERTRETEN DURCH:	PLANER / FACHPLANER:	PROJEKT:	PLANINHALT:
 1271	JOHANNES-GUTENBERG UNIVERSITÄT MAINZ DEZERNAT BAU- & LIEGENSCHAFTSMANAGEMENT	mz³ architekten und ingenieure GmbH Rheinallee 79-81, 55118 Mainz E-Mail: kontakt@mzdrei.de Webseite: www.mzdrei.de	1271_BIOCHEMIE_UMBAU ZUM SEMINARGEBAUDE Johann-Joachim- Becher-Weg 30 55128 Mainz	Werkplanung 28.07.2026 PLAN-NR. 08_201_5_Attika 1_00_p
	ABT. PLANUNG & BAUMANAGEMENT 55128 MAINZ, ACKERMANNWEG 9 TEL. 06131 39-25407, E-MAIL: pbm@uni-mainz.de			PLANUNG ARCHITEKTUR Attika1 MAßSTAB 1:10